

THỐNG KÊ KHỐI LƯỢNG CẤP NƯỚC

T.T	VẬT LIỆU/ CẤU KIỆN	ĐƠN VỊ	KHỐI LƯỢNG
1	ỐNG CẤP NƯỚC HDPE D110	M	170.0
2	ỐNG CẤP NƯỚC HDPE D50	M	230.0
3	HỐ VAN QUẢN LÝ D50	HỐ	1
4	TRỤ CỨU HỎA	TRỤ	3
5	TRẠM BƠM, BỂ NƯỚC PCCC	TRẠM	1

KÝ HIỆU :

ĐƯỜNG ỐNG CẤP NƯỚC HDPE D50

ĐƯỜNG ỐNG CẤP NƯỚC HDPE D110

TRỤ CỨU HỎA DN100

HỐ VAN QUẢN LÝ

CÂY XANH, SÂN THỂ DỤC THỂ THAO

SÂN CHƠI, ĐƯỜNG NỘI BỘ

ĐƯỜNG GIAO THÔNG

HDPE-D.....-L=.....M LOẠI ỐNG - ĐƯỜNG KÍNH ỐNG - CHIỀU DÀI

GHI CHÚ :

RANH GIỚI TRƯỜNG QUY HOẠCH

RANH GIỚI TRƯỜNG HIỆN TRẠNG

- NHÀ HIỆU BỘ (HIỆN TRẠNG)

- NHÀ LỚP HỌC 2 TẦNG 8 PHÒNG (HIỆN TRẠNG)

- NHÀ LỚP HỌC 3 TẦNG 9 PHÒNG
(GIAI ĐOẠN 1 XÂY MỚI NHÀ LỚP HỌC 2 TẦNG 6 PHÒNG. GIAI ĐOẠN 2 NÂNG CẤP LÊN NHÀ LỚP HỌC 3 TẦNG 9 PHÒNG)

- NHÀ ĐA NĂNG (XÂY MỚI)

- NHÀ HỖ TRỢ HỌC TẬP (XÂY MỚI)

- NHÀ TRỰC BẢO VỆ (XÂY MỚI)

- NHÀ XE (XÂY MỚI)

- KHU BỂ XỬ LÝ NƯỚC THẢI (XÂY MỚI)

- TRẠM BƠM + BỂ PCCC (XÂY MỚI)

- NHÀ VỆ SINH (XÂY MỚI)

- SÂN THỂ DỤC THỂ THAO


- SÂN CHƠI

- CỔNG

- CÂY XANH, SÂN THỂ DỤC THỂ THAO

- SÂN CHƠI, ĐƯỜNG NỘI BỘ

- ĐƯỜNG GIAO THÔNG

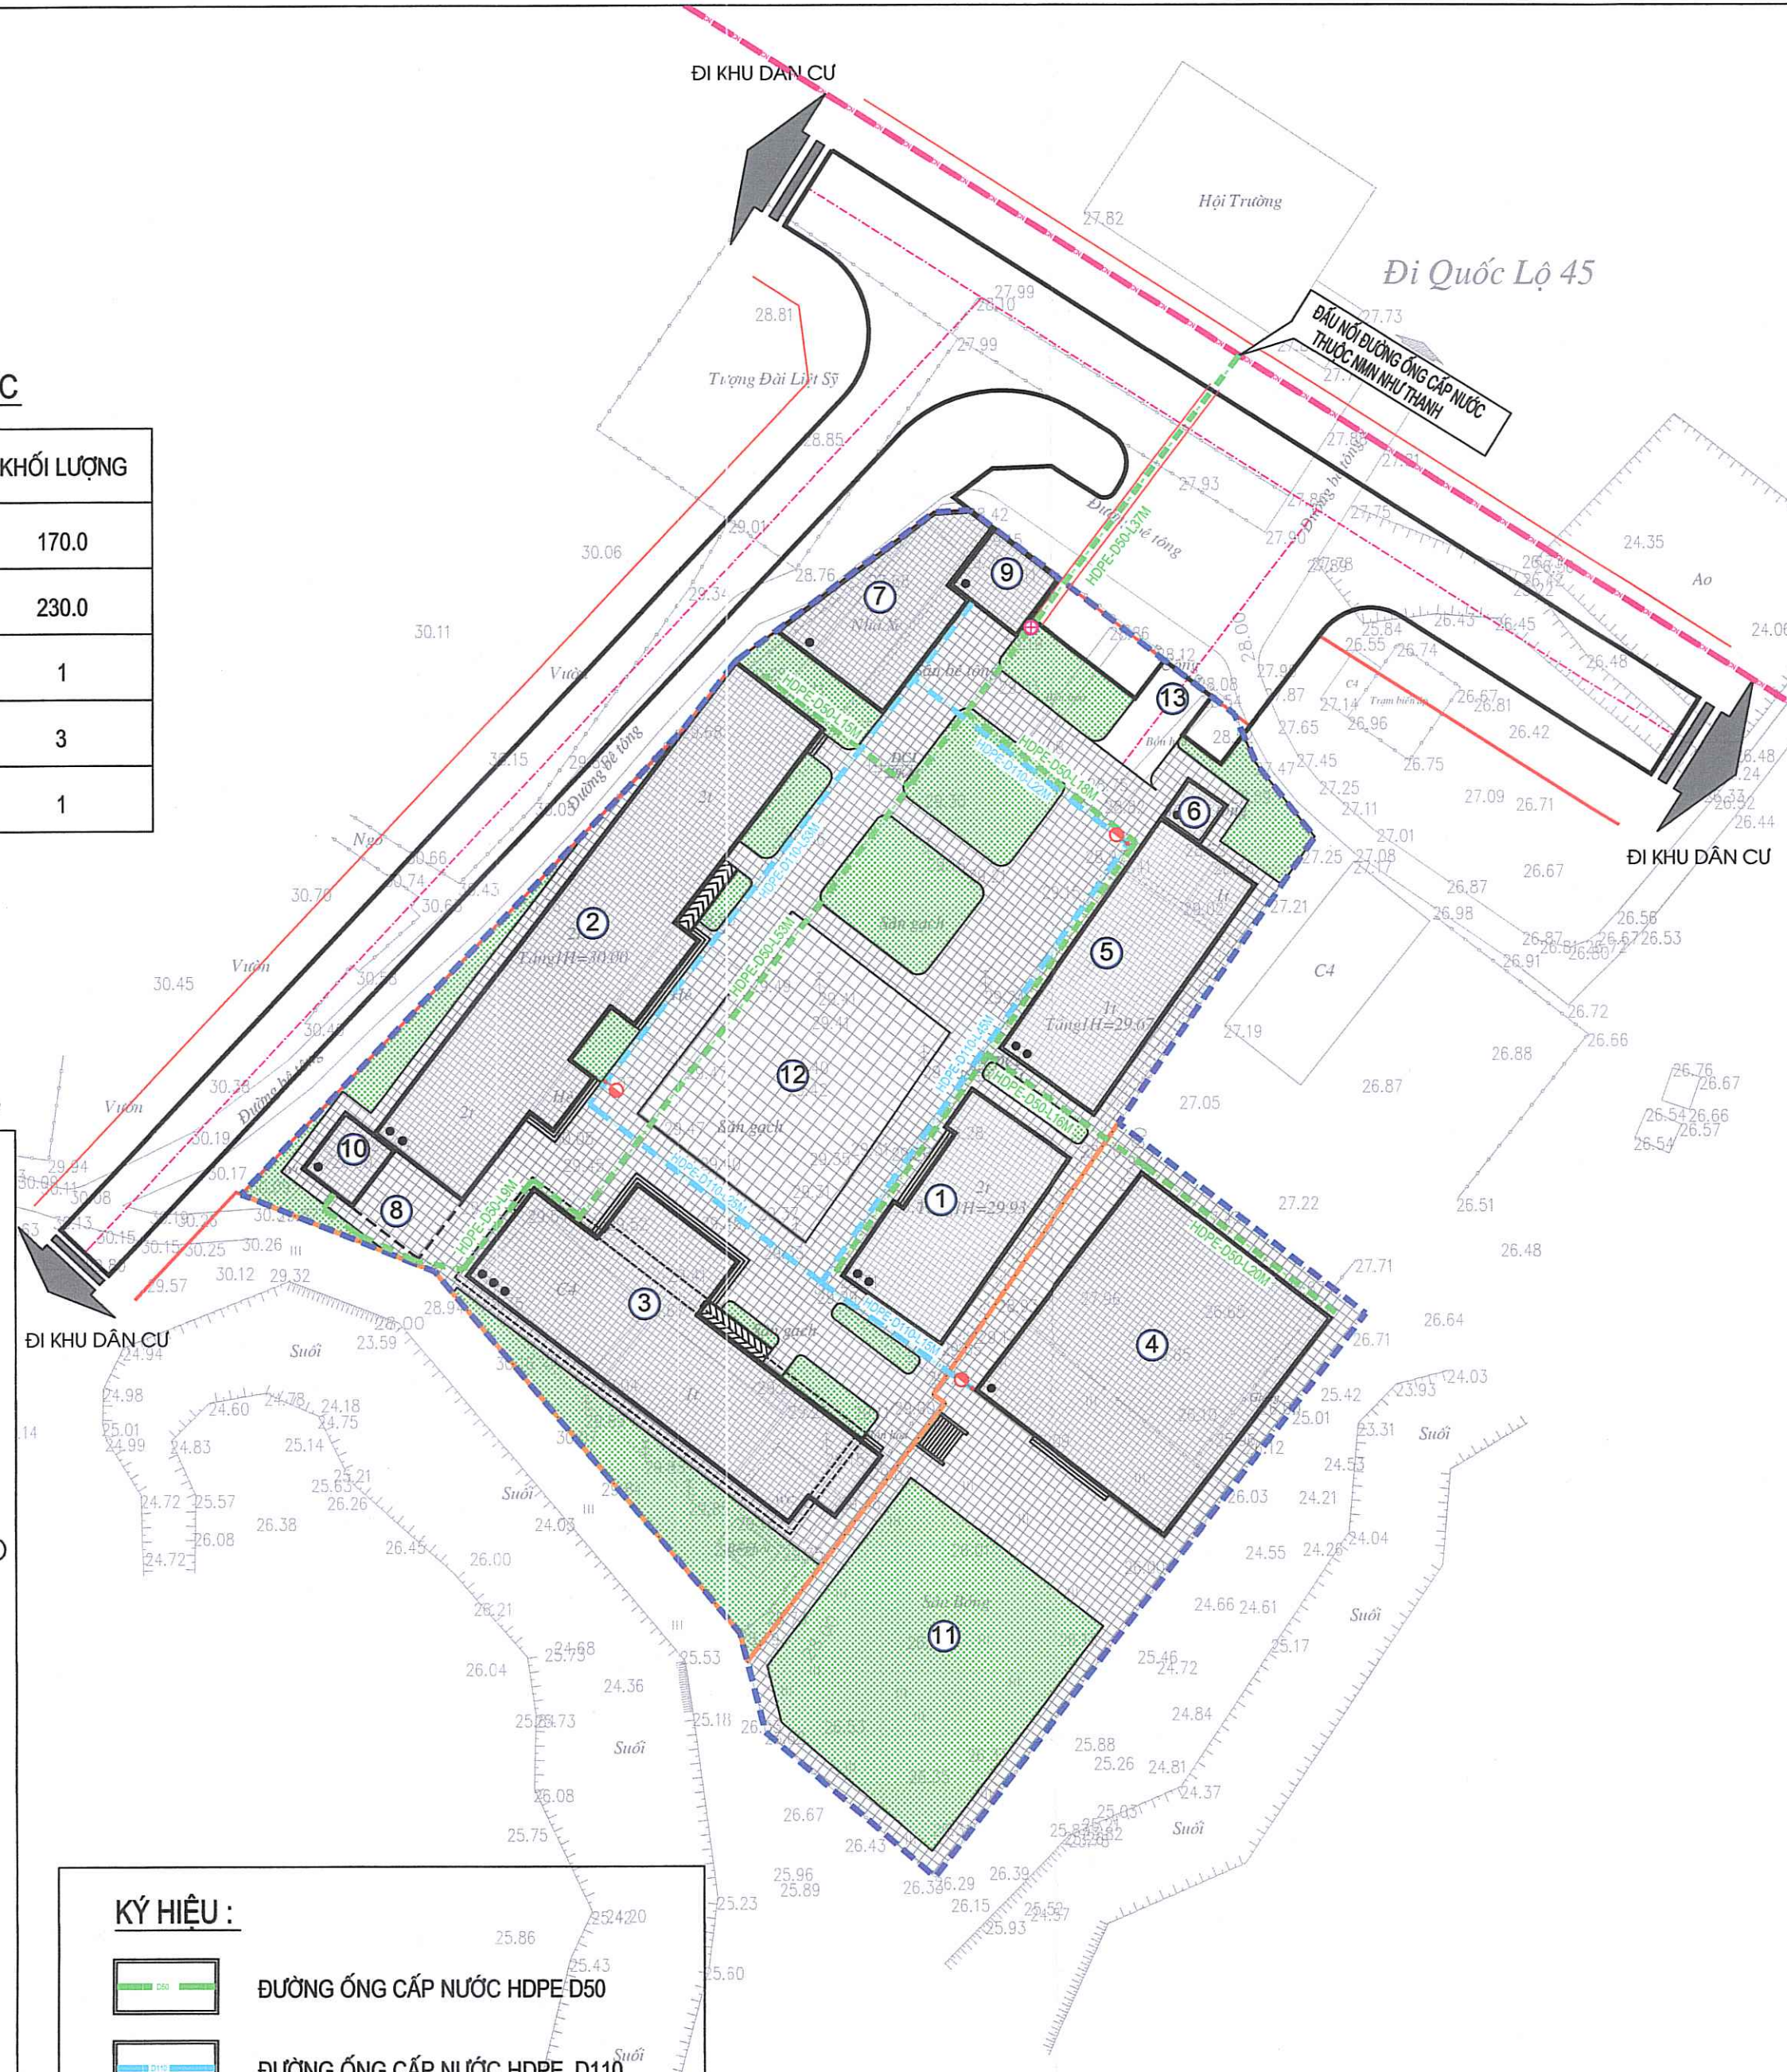

CƠ QUAN PHÊ DUYỆT:

UBND HUYỆN NHƯ THANH

KÈM THEO QUYẾT ĐỊNH SỐ: 3964/QĐ-UBND NGÀY 18/11/2024

CƠ QUAN THẨM ĐỊNH:

PHÒNG KINH TẾ HẠ TẦNG HUYỆN NHƯ THANH

KÈM THEO VĂN BẢN SỐ: 577/BC-KTHT NGÀY 15/11/2024

CƠ QUAN THỎA THUẬN:

SỞ XÂY DỰNG THANH HÓA

KÈM THEO VĂN BẢN SỐ: 6423/SXD - QH NGÀY 27/8/2024
VÀ VĂN BẢN SỐ: 8087/SXD - QH NGÀY 25/10/2024

CHỦ ĐẦU TƯ:

TRƯỜNG TIỂU HỌC XUÂN KHANG 1

KÈM THEO TỜ TRÌNH SỐ: 09/TTR-THXK1 NGÀY 15/11/2024

CÔNG TRÌNH - ĐỊA ĐIỂM:

QUY HOẠCH CHI TIẾT XÂY DỰNG TỶ LỆ 1/500 TRƯỜNG TIỂU HỌC XUÂN KHANG 1, HUYỆN NHƯ THANH

TÊN BẢN VẼ:

BẢN ĐỒ QUY HOẠCH CẤP NƯỚC

BẢN VẼ: QH - 10	GHÉP: A2	TỶ LỆ: 1/500	THÁNG: 11/2024
THIẾT KẾ	LÊ HÙNG KHƯƠNG		
CHỦ TRÌ	ĐỖ THẾ ANH		
CHỦ NHIỆM	ĐỖ ĐÌNH ĐẠT		
Q.L. KỸ THUẬT	ĐỖ ĐÌNH ĐẠT		
GIÁM ĐỐC			
ĐỖ THẾ ANH			
ĐƠN VỊ TƯ VẤN: CÔNG TY CỔ PHẦN TƯ VẤN VÀ ĐẦU TƯ VIỆT THANH ĐC: SN 62 NGÕ PHÚ THÀNH - P. PHÚ SƠN - TP. THANH HÓA SĐT: 0912.959.059 EMAIL: ANH.KTS06@GMAIL.COM			

THỐNG KÊ KHỐI LƯỢNG CẤP ĐIỆN, THÔNG TIN LIÊN LẠC

T.T	VẬT LIỆU/ CẤU KIỆN	ĐƠN VỊ	KHỐI LƯỢNG
1	TRẠM BIẾN ÁP MỚI 100KVA	TRẠM	1
2	CÁP TRUNG THỂ	M	20.0
3	CÁP ĐIỆN HẠ THỂ NỘI BỘ	M	150.0
4	CÁP CẤP ĐIỆN CHIẾU SÁNG	M	215.0
5	ĐÈN CHIẾU SÁNG	BỘ	9
6	TỦ ĐIỀU KHIỂN CHIẾU SÁNG	BỘ	1
7	CÁP THUÊ BAO	M	170.0

GHI CHÚ :

--- RANH GIỚI TRƯỜNG QUY HOẠCH




--- RANH GIỚI TRƯỜNG HIỆN TRẠNG

- ① - NHÀ HIỆU BỘ (HIỆN TRẠNG)
② - NHÀ LỚP HỌC 2 TẦNG 8 PHÒNG (HIỆN TRẠNG)
③ - NHÀ LỚP HỌC 3 TẦNG 9 PHÒNG (GIAI ĐOẠN 1 XÂY MỚI NHÀ LỚP HỌC 2 TẦNG 6 PHÒNG. GIAI ĐOẠN 2 NÂNG CẤP LÊN NHÀ LỚP HỌC 3 TẦNG 9 PHÒNG)
④ - NHÀ ĐA NĂNG (XÂY MỚI)
⑤ - NHÀ HỖ TRỢ HỌC TẬP (XÂY MỚI)
⑥ - NHÀ TRỰC BẢO VỆ (XÂY MỚI)
⑦ - NHÀ XE (XÂY MỚI)
⑧ - KHU BỂ XỬ LÝ NƯỚC THẢI (XÂY MỚI)
⑨ - TRẠM BƠM + BỂ PCCC (XÂY MỚI)
⑩ - NHÀ VỆ SINH (XÂY MỚI)
⑪ - SÂN THỂ DỤC THỂ THAO
⑫ - SÂN CHƠI
⑬ - CỔNG

- CÂY XANH, SÂN THỂ DỤC THỂ THAO
--- SÂN CHƠI, ĐƯỜNG NỘI BỘ
--- ĐƯỜNG GIAO THÔNG

KÝ HIỆU:

- TBA HIỆN TRẠNG
--- TRẠM BIẾN ÁP MỚI
--- TỦ ĐIỀU KHIỂN CHIẾU SÁNG
--- CÁP CẤP ĐIỆN HẠ THỂ NỘI BỘ
--- CÁP CẤP ĐIỆN CHIẾU SÁNG
--- CỘT ĐÈN CHIẾU SÁNG CẦN ĐƠN
--- CÁP THUÊ BAO

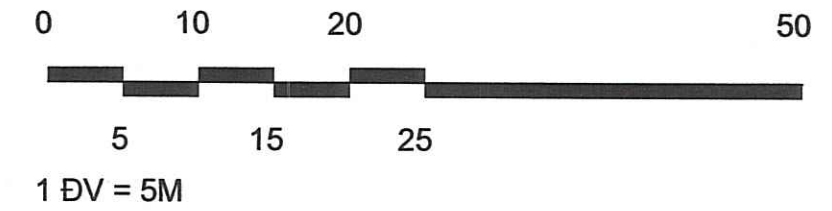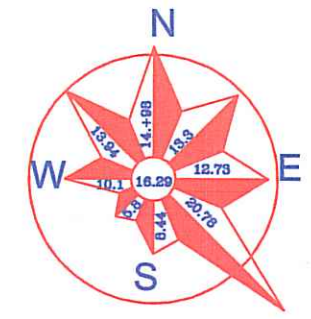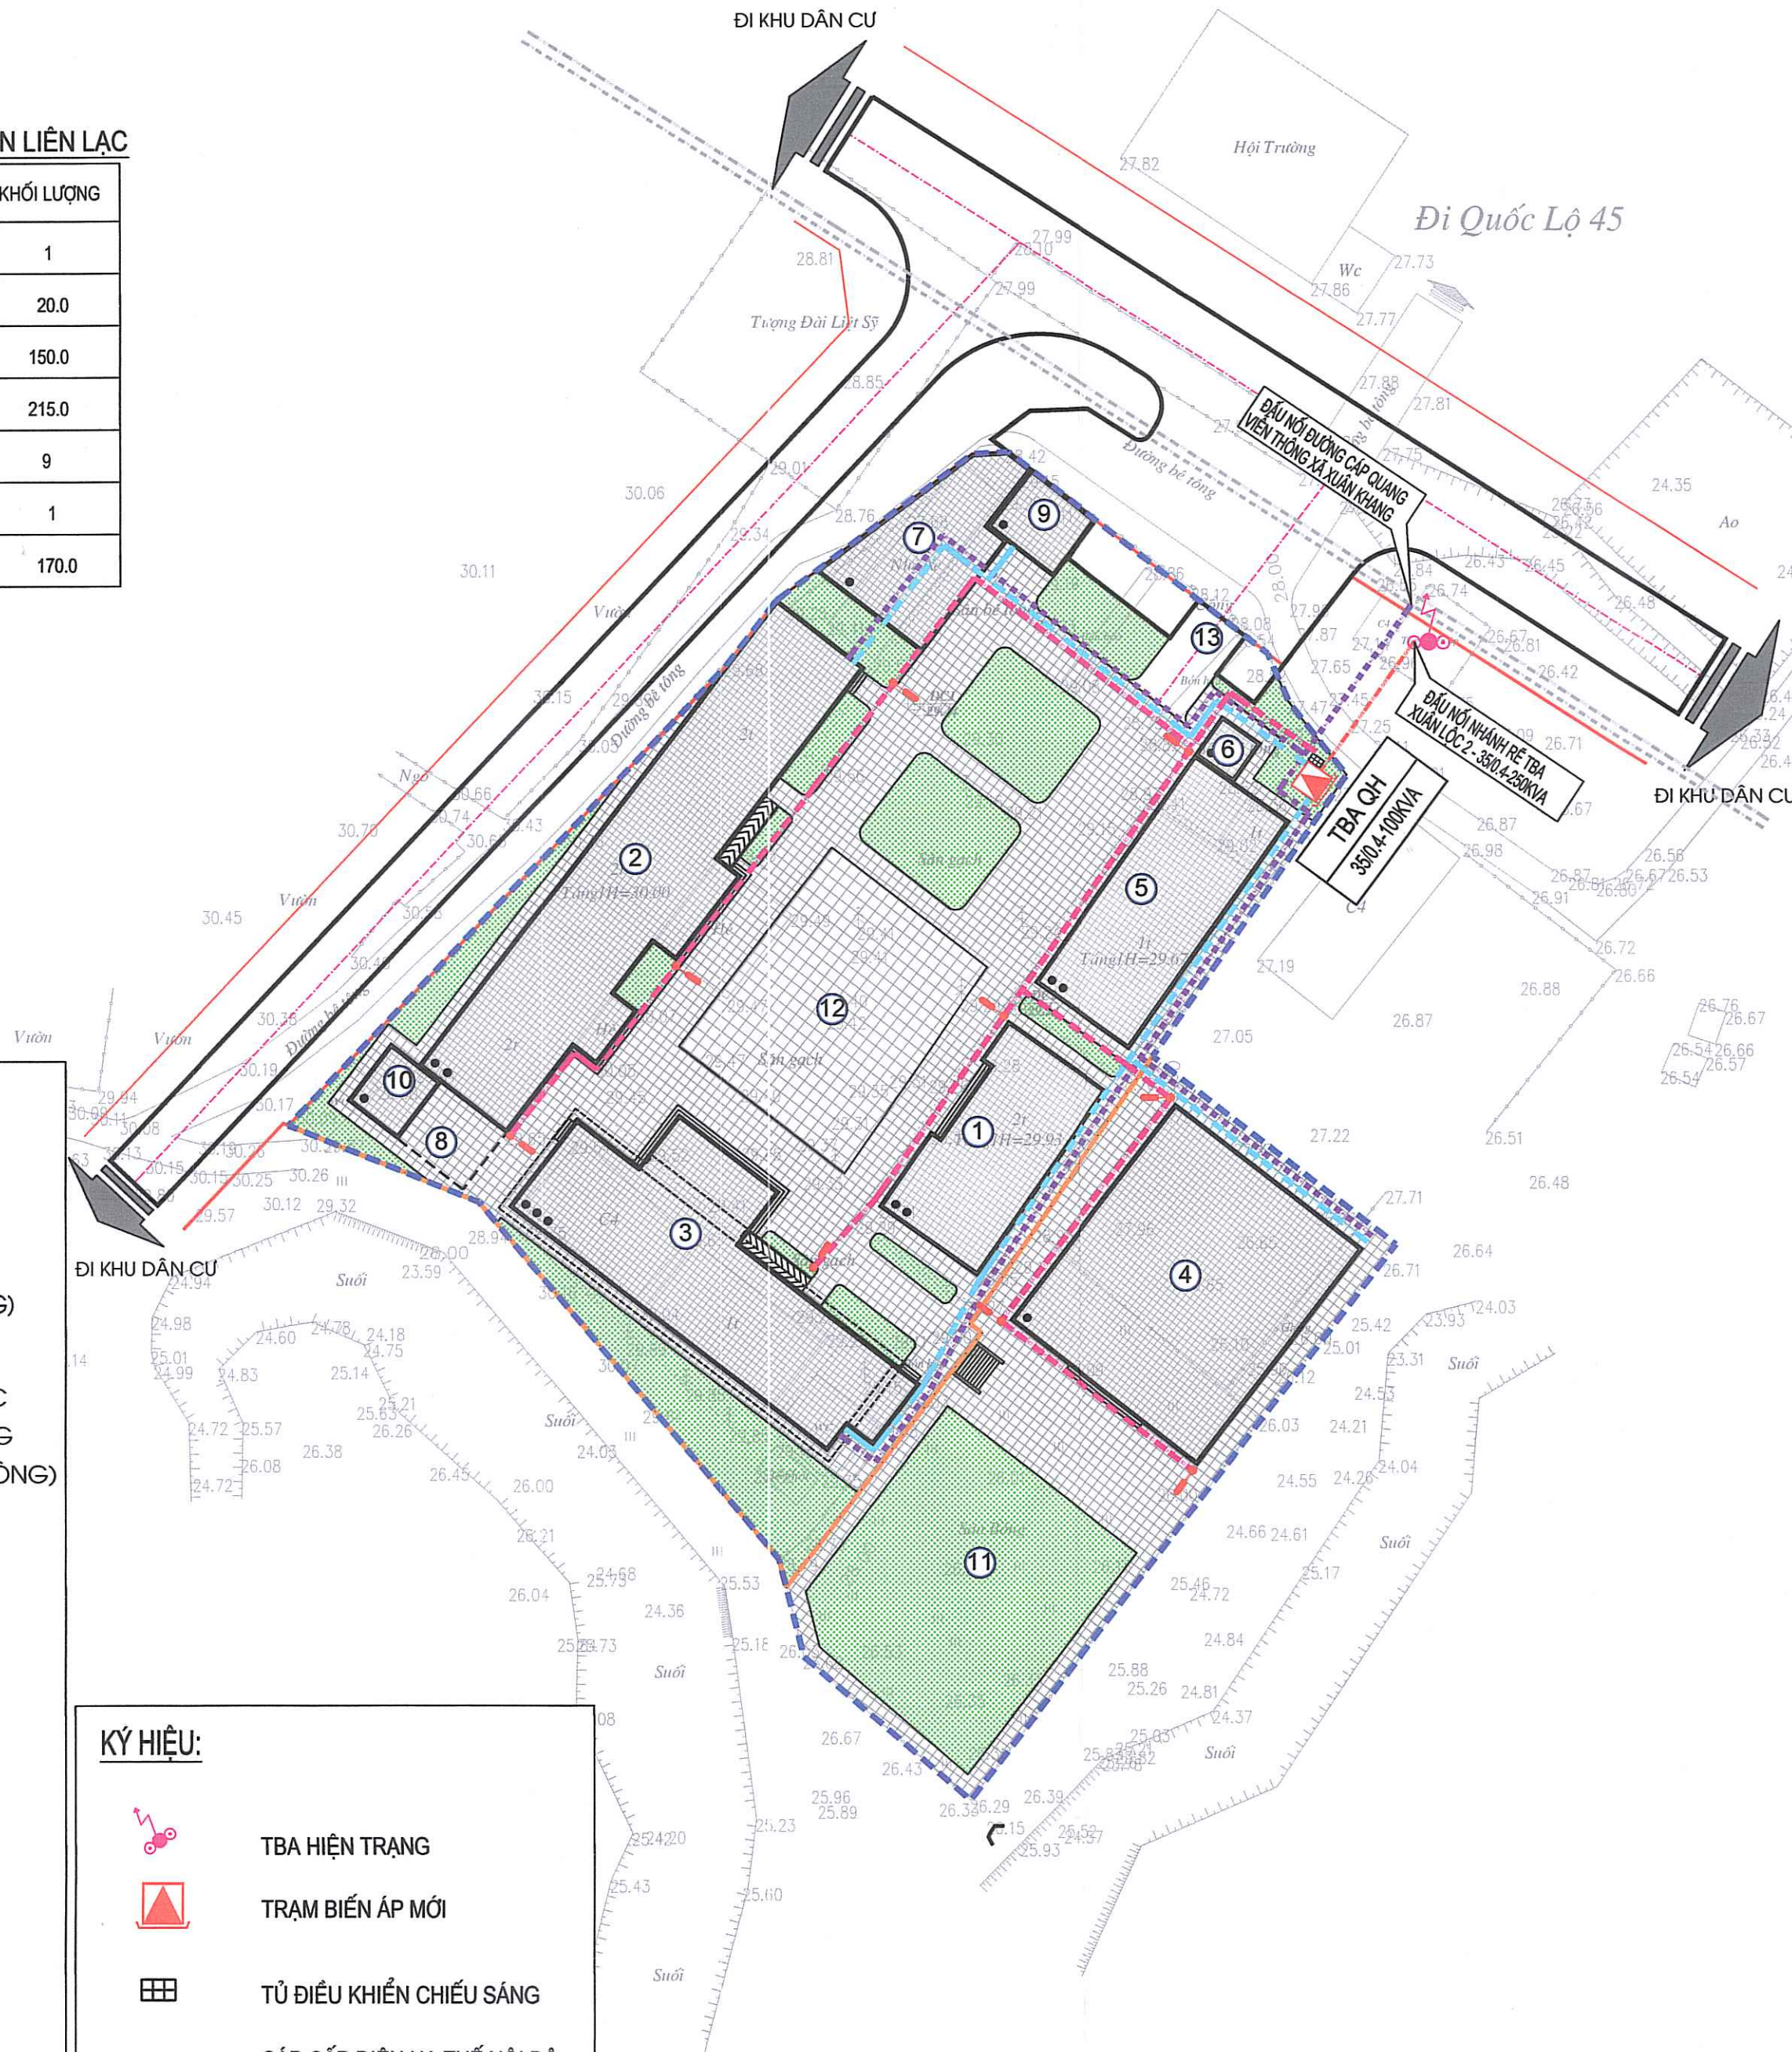

CƠ QUAN PHÊ DUYỆT:

UBND HUYỆN NHƯ THANH

KÈM THEO QUYẾT ĐỊNH SỐ: 3964/QĐ-UBND NGÀY 18/11/2024

CƠ QUAN THẨM ĐỊNH:

PHÒNG KINH TẾ HẠ TẦNG HUYỆN NHƯ THANH

KÈM THEO VĂN BẢN SỐ: 577/BC-KTHT NGÀY 15/11/2024

CƠ QUAN THỎA THUẬN:

SỞ XÂY DỰNG THANH HÓA

KÈM THEO VĂN BẢN SỐ: 6423/SXD - QH NGÀY 27/8/2024

VÀ VĂN BẢN SỐ: 8087/SXD - QH NGÀY 25/10/2024

CHỦ ĐẦU TƯ:

TRƯỜNG TIỂU HỌC XUÂN KHANG 1

KÈM THEO TỜ TRÌNH SỐ: 09/TTR-THXK1 NGÀY 15/11/2024

CÔNG TRÌNH - ĐỊA ĐIỂM:

QUY HOẠCH CHI TIẾT XÂY DỰNG TỶ LỆ 1/500 TRƯỜNG
TIỂU HỌC XUÂN KHANG 1, HUYỆN NHƯ THANH

TÊN BẢN VẼ:

BẢN ĐỒ QUY HOẠCH CẤP ĐIỆN, THÔNG TIN LIÊN LẠC

BẢN VẼ: QH - 09	GHÉP: A2	TỶ LỆ: 1/500	THÁNG: 11/2024
THIẾT KẾ	ĐOÀN VIỆT DŨNG		
CHỦ TRÌ			
CHỦ NHIỆM	ĐỖ THẾ ANH		
Q.L. KỸ THUẬT	ĐỖ ĐÌNH ĐẠT		

GIÁM ĐỐC


ĐỖ THẾ ANH





ĐƠN VỊ TƯ VẤN:

CÔNG TY CỔ PHẦN TƯ VẤN VÀ ĐẦU TƯ VIỆT THANH

ĐC: SN 62 NGÕ PHÚ THÀNH - P. PHÚ SƠN - TP. THANH HÓA
SDT: 0912.959.059
EMAIL: ANH.KTS06@GMAIL.COM

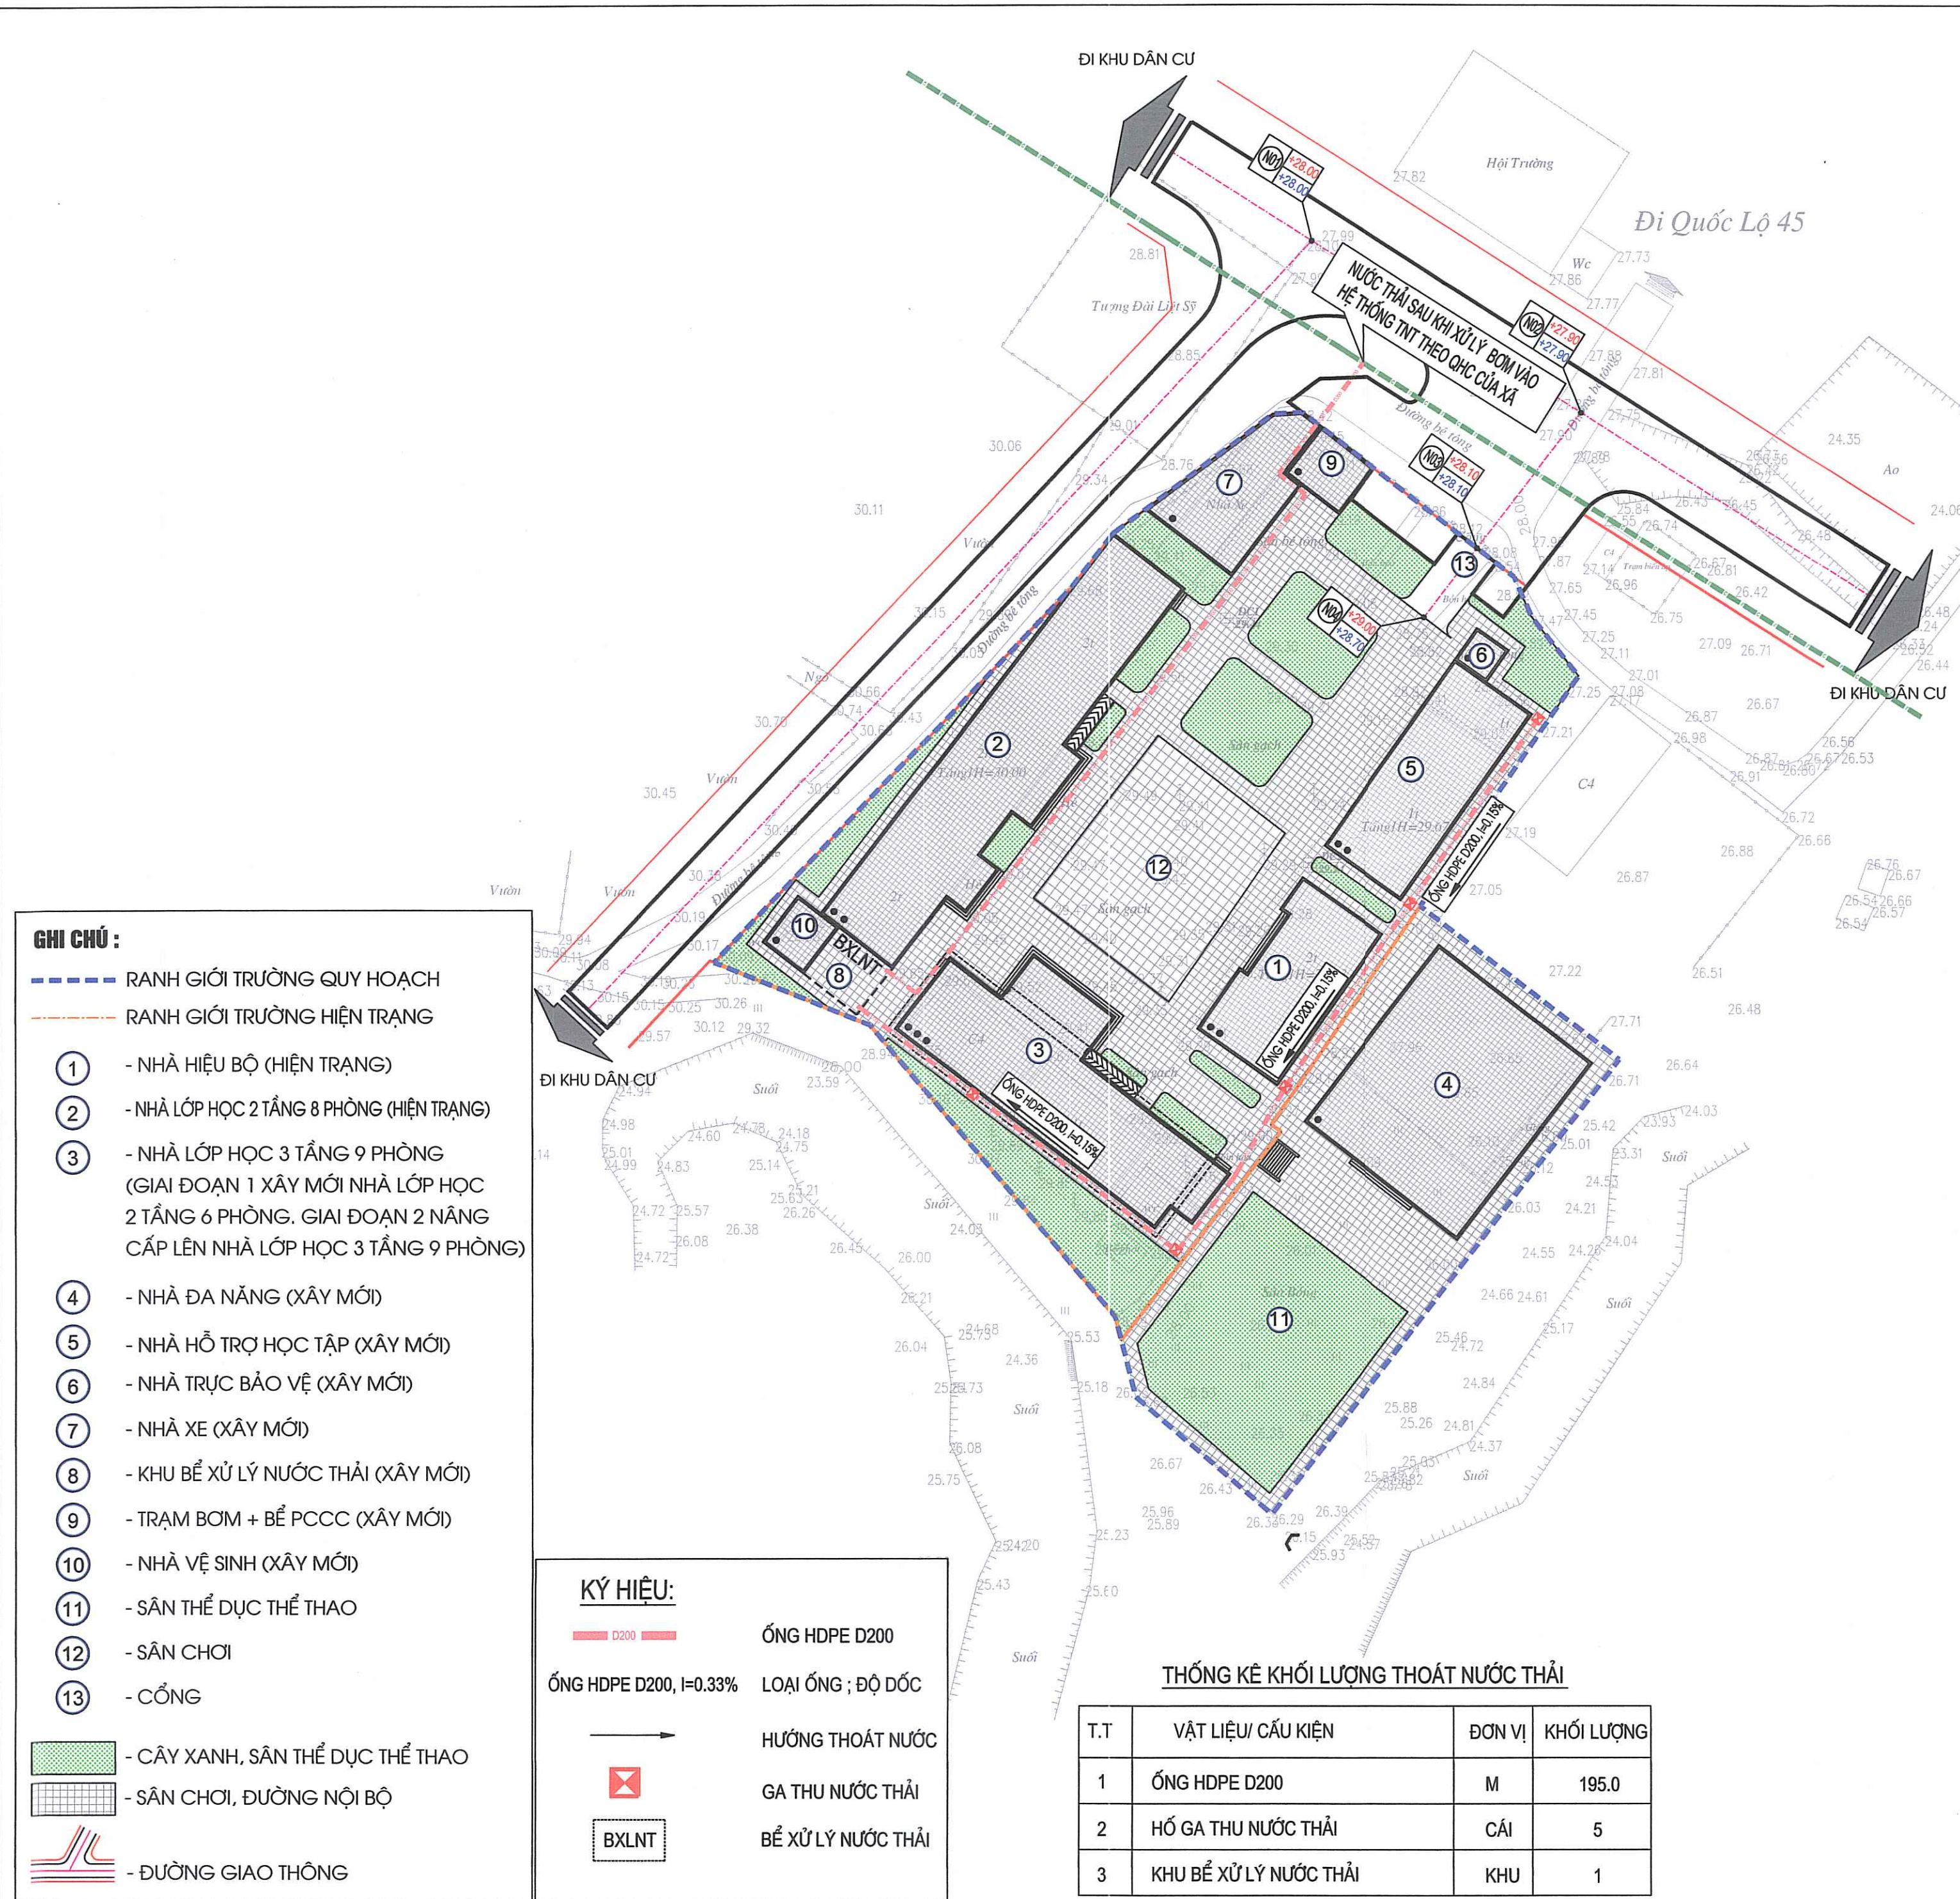

 BẢN VẼ: QH - 08	GHÉP: A2	TỶ LỆ: 1/500	THÁNG: 11/2024
THIẾT KẾ	LÊ HÙNG KHƯƠNG		
CHỦ TRÌ			
CHỦ NHIỆM	ĐỖ THẾ ANH		
Q.L. KỸ THUẬT	ĐỖ ĐÌNH ĐẠT		

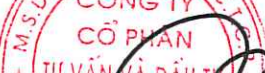GIÁM ĐỐC	
ĐỖ THẾ ANH	

BẢNG KÊ TỌA ĐỘ NÚT GIAO




TÊN NÚT	Y	X
N01	2176619.68	554252.73
N02	2176601.99	554280.68
N03	2176588.00	554269.91
N04	2176580.87	554264.41

KÝ HIỆU :

- 1 ↓ 1 MẶT CẮT GIAO THÔNG
- ĐƯỜNG GIAO THÔNG
- 5.00 CHIỀU RỘNG MẶT CẮT ĐƯỜNG
- BÁN KÍNH CONG BỎ VỈA
- TÊN NÚT CAO ĐỘ THIẾT KẾ
CAO ĐỘ TỰ NHIÊN

GHI CHÚ :

- RANH GIỚI TRƯỜNG QUY HOẠCH
- RANH GIỚI TRƯỜNG HIỆN TRẠNG
- ① - NHÀ HIỆU BỘ (HIỆN TRẠNG)
- ② - NHÀ LỚP HỌC 2 TẦNG 8 PHÒNG (HIỆN TRẠNG)
- ③ - NHÀ LỚP HỌC 3 TẦNG 9 PHÒNG
(GIAI ĐOẠN 1 XÂY MỚI NHÀ LỚP HỌC
2 TẦNG 6 PHÒNG. GIAI ĐOẠN 2 NÂNG
CẤP LÊN NHÀ LỚP HỌC 3 TẦNG 9 PHÒNG)
- ④ - NHÀ ĐA NĂNG (XÂY MỚI)
- ⑤ - NHÀ HỖ TRỢ HỌC TẬP (XÂY MỚI)
- ⑥ - NHÀ TRỰC BẢO VỆ (XÂY MỚI)
- ⑦ - NHÀ XE (XÂY MỚI)
- ⑧ - KHU BỂ XỬ LÝ NƯỚC THẢI (XÂY MỚI)
- ⑨ - TRẠM BƠM + BỂ PCCC (XÂY MỚI)
- ⑩ - NHÀ VỆ SINH (XÂY MỚI)
- ⑪ - SÂN THỂ DỤC THỂ THAO
- ⑫ - SÂN CHƠI
- ⑬ - CỔNG
- CÂY XANH, SÂN THỂ DỤC THỂ THAO
- SÂN CHƠI, ĐƯỜNG NỘI BỘ
- ĐƯỜNG GIAO THÔNG

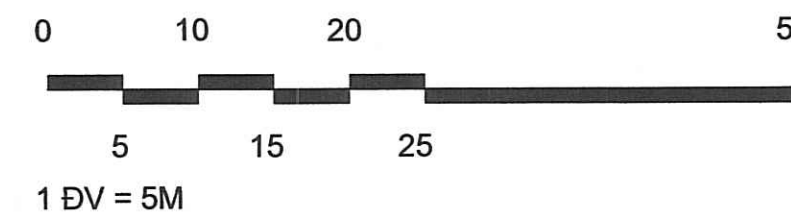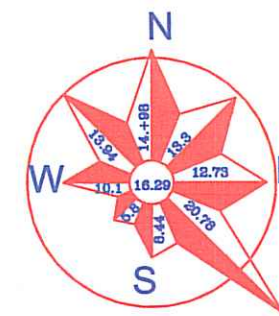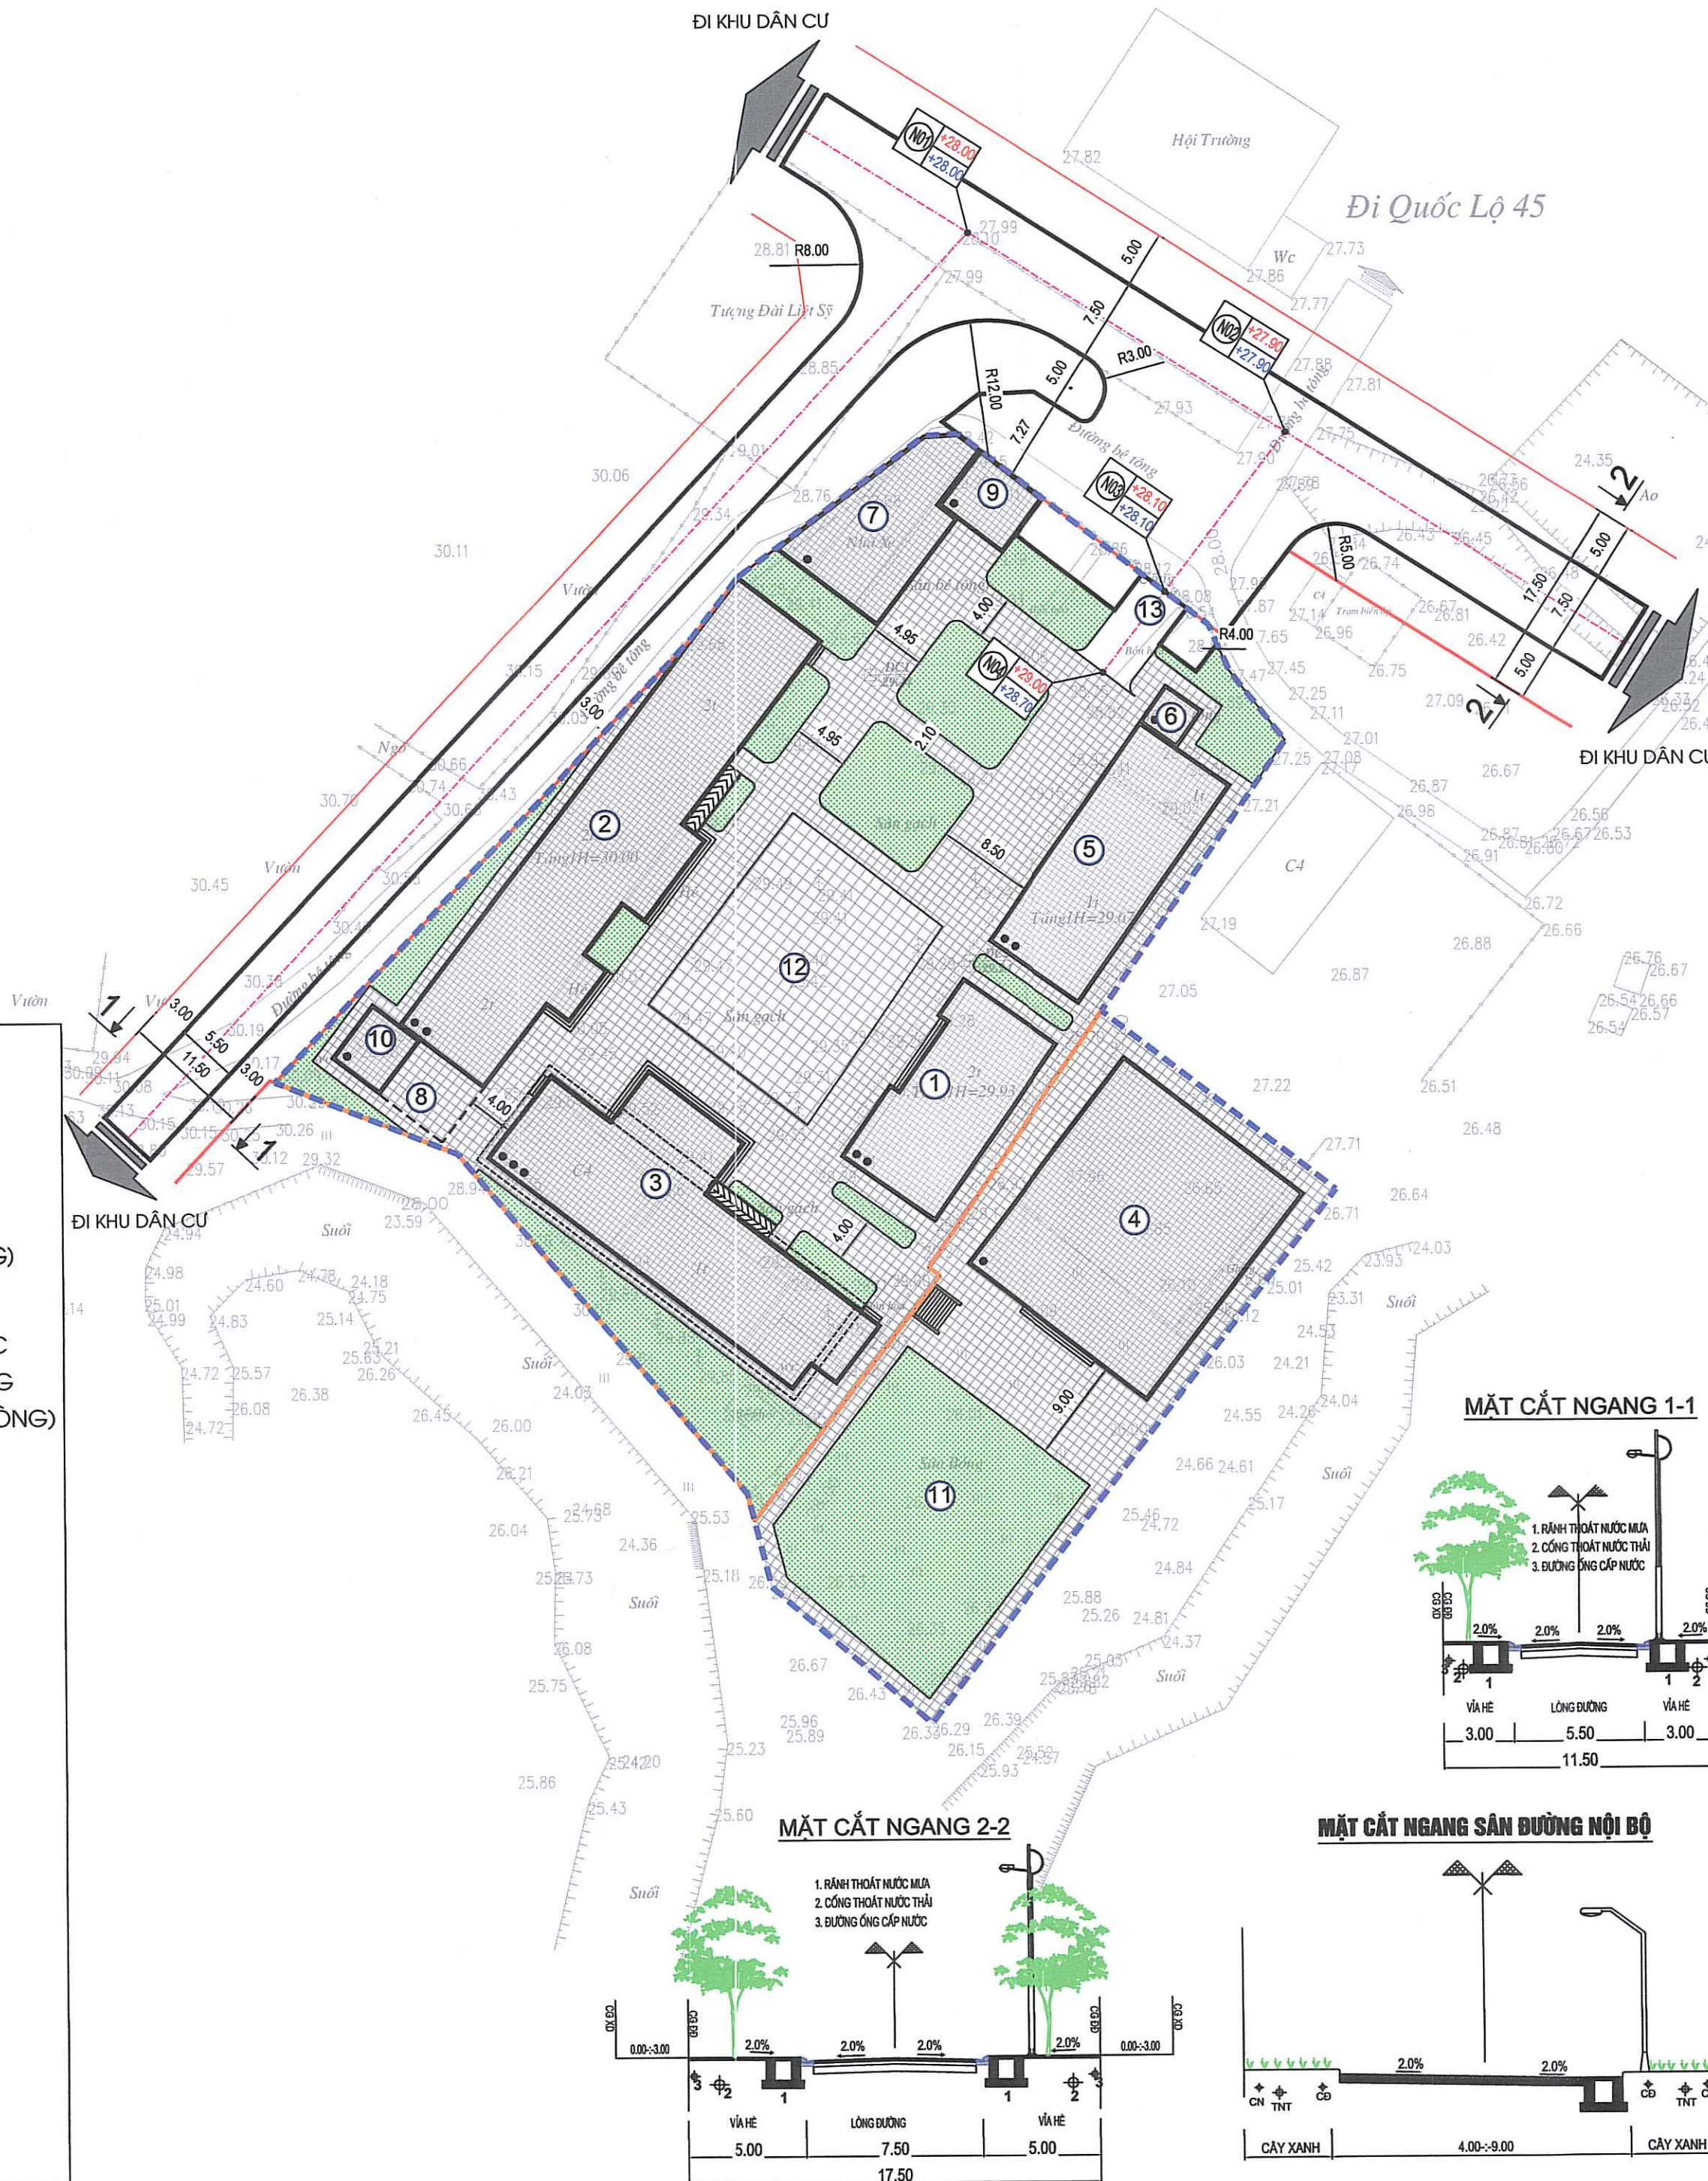

CƠ QUAN PHÊ DUYỆT:
UBND HUYỆN NHƯ THANH

KÈM THEO QUYẾT ĐỊNH SỐ: 3964/QĐ-UBND NGÀY 18/11/2024

CƠ QUAN THẨM ĐỊNH:
PHÒNG KINH TẾ HẠ TẦNG HUYỆN NHƯ THANH

KÈM THEO VẤN BẢN SỐ: 577/BC-KTHT NGÀY 15/11/2024

CƠ QUAN THỎA THUẬN:
SỞ XÂY DỰNG THANH HÓA

KÈM THEO VẤN BẢN SỐ: 6423/SXD - QH NGÀY 27/8/2024
VÀ VẤN BẢN SỐ: 8087/SXD - QH NGÀY 25/10/2024

CHỦ ĐẦU TƯ:
TRƯỜNG TIỂU HỌC XUÂN KHANG 1

KÈM THEO TỜ TRÌNH SỐ: 09/TTR-THXK1 NGÀY 15/11/2024

CÔNG TRÌNH - ĐỊA ĐIỂM:
**QUY HOẠCH CHI TIẾT XÂY DỰNG TỶ LỆ 1/500 TRƯỜNG
TIỂU HỌC XUÂN KHANG 1, HUYỆN NHƯ THANH**

TÊN BẢN VẼ:
BẢN ĐỒ CGDD, CGXD VÀ HÀNH LANG BẢO VỆ CÁC TUYẾN HTKT

BẢN VẼ: QH - 06	GHÉP: A2	TỶ LỆ: 1/500	THÁNG: 11/2024
THIẾT KẾ	ĐỒ ĐÌNH ĐẠT		
CHỦ TRÌ	ĐỒ ĐÌNH ĐẠT		
CHỦ NHIỆM	ĐỒ ĐÌNH ĐẠT		
Q.L. KỸ THUẬT	ĐỒ ĐÌNH ĐẠT		

GIÁM ĐỐC

ĐỒ ĐÌNH ĐẠT

ĐƠN VỊ TƯ VẤN:
CÔNG TY CỔ PHẦN TƯ VẤN VÀ ĐẦU TƯ VIỆT THANH
ĐC: SN 62 NGÕ PHÚ THÀNH - P. PHÚ SƠN - TP. THANH HÓA
SĐT: 0912.959.059
EMAIL: ANH.KT506@GMAIL.COM

GHI CHÚ :

TALUY - MÁI DỐC

ĐƯỜNG ĐỒNG MỨC THIẾT KẾ

HƯỚNG TIÊU THỦY

GHI CHÚ :

RANH GIỚI TRƯỜNG QUY HOẠCH

RANH GIỚI TRƯỜNG HIỆN TRẠNG

1 - NHÀ HIỆU BỘ (HIỆN TRẠNG)

2 - NHÀ LỚP HỌC 2 TẦNG 8 PHÒNG (HIỆN TRẠNG)

3 - NHÀ LỚP HỌC 3 TẦNG 9 PHÒNG (GIAI ĐOẠN 1 XÂY MỚI NHÀ LỚP HỌC 2 TẦNG 6 PHÒNG. GIAI ĐOẠN 2 NÂNG CẤP LÊN NHÀ LỚP HỌC 3 TẦNG 9 PHÒNG)

4 - NHÀ ĐA NĂNG (XÂY MỚI)

5 - NHÀ HỖ TRỢ HỌC TẬP (XÂY MỚI)

6 - NHÀ TRỰC BẢO VỆ (XÂY MỚI)

7 - NHÀ XE (XÂY MỚI)

8 - KHU BỂ XỬ LÝ NƯỚC THẢI (XÂY MỚI)

9 - TRẠM BƠM + BỂ PCCC (XÂY MỚI)

10 - NHÀ VỆ SINH (XÂY MỚI)

11 - SÂN THỂ DỤC THỂ THAO

12 - SÂN CHƠI

13 - CỔNG




CÂY XANH, SÂN THỂ DỤC THỂ THAO

SÂN CHƠI, ĐƯỜNG NỘI BỘ

ĐƯỜNG GIAO THÔNG

BẢNG KÊ TỌA ĐỘ NÚT GIAO

TÊN NÚT	Y	X
N01	2176619.68	554252.73
N02	2176601.99	554280.68
N03	2176588.00	554269.91
N04	2176580.87	554264.41

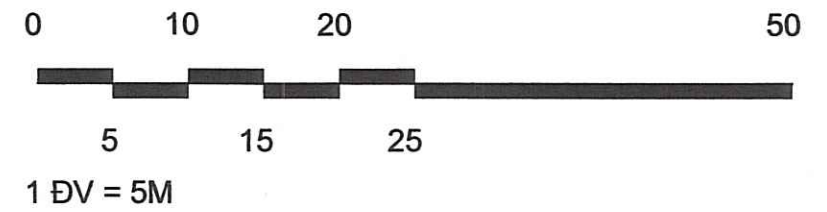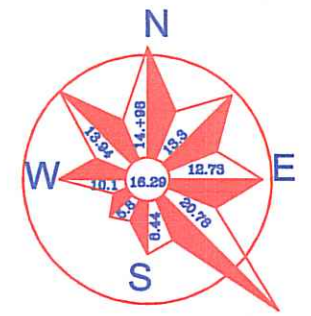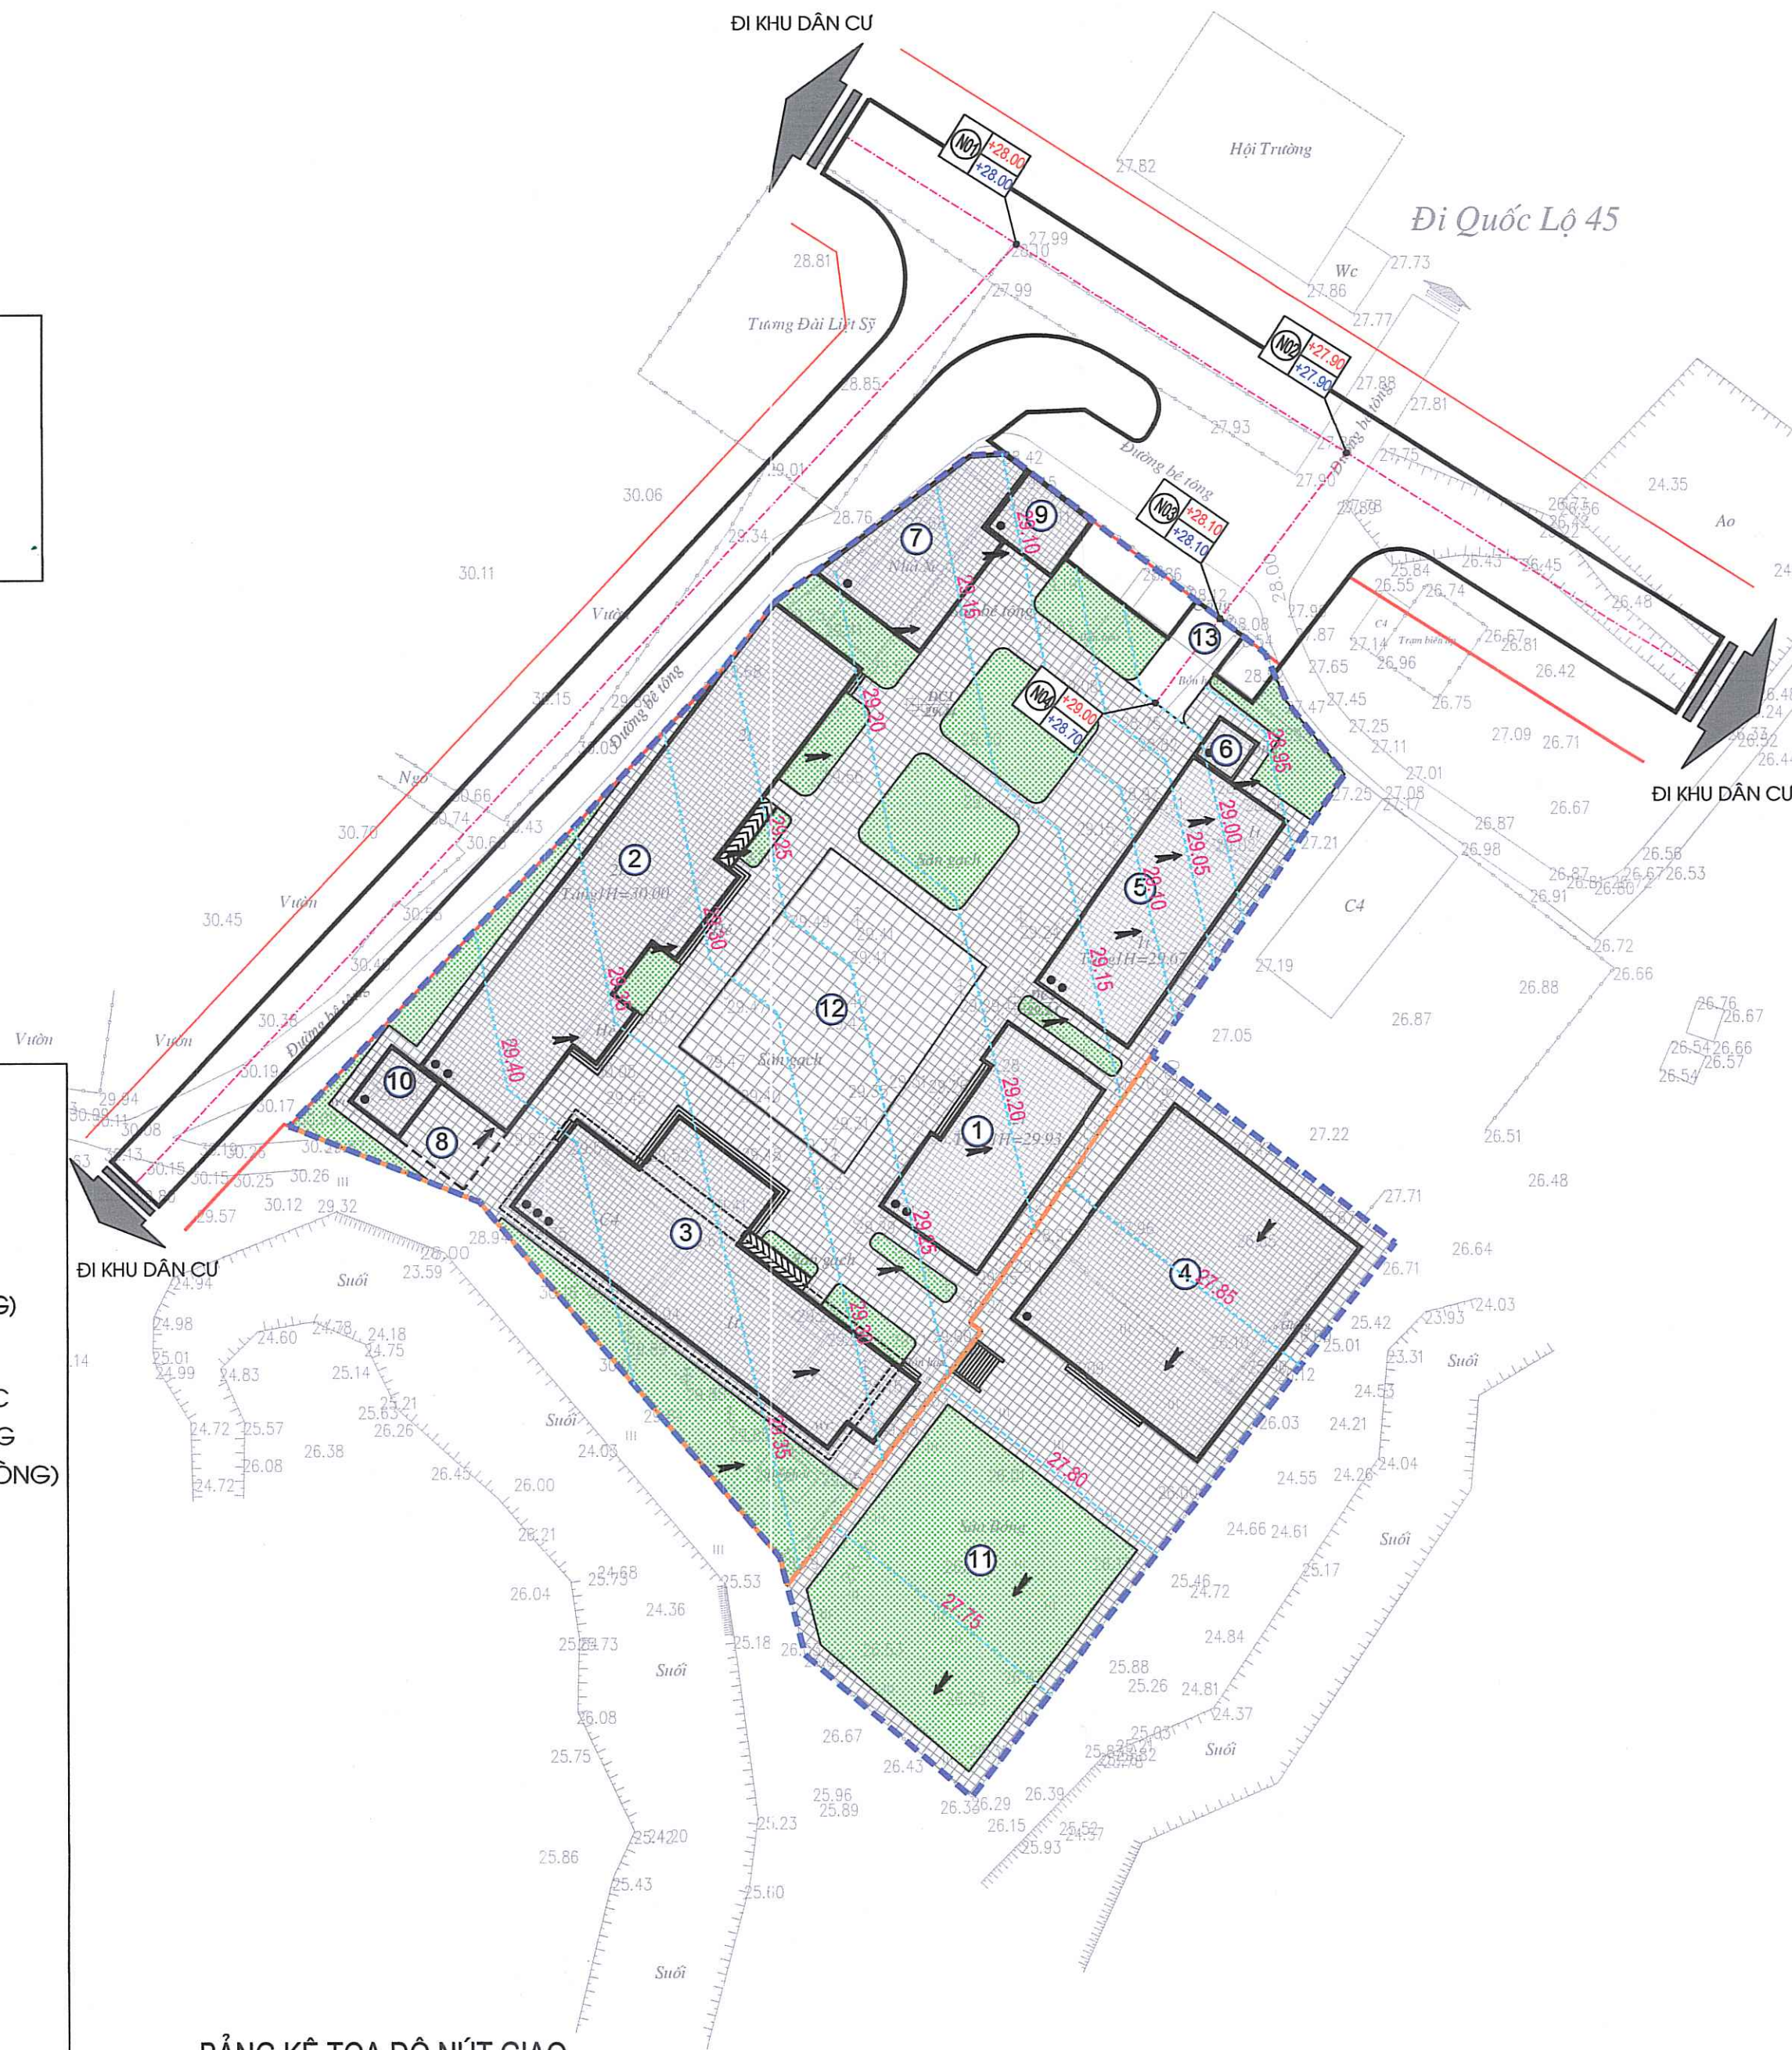

CƠ QUAN PHÊ DUYỆT:
UBND HUYỆN NHƯ THANH
KÈM THEO QUYẾT ĐỊNH SỐ: 3964/QĐ-UBND NGÀY 18/11/2024

CƠ QUAN THẨM ĐỊNH:
PHÒNG KINH TẾ HẠ TẦNG HUYỆN NHƯ THANH
KÈM THEO VĂN BẢN SỐ: 577/BC-KTHT NGÀY 15/11/2024

CƠ QUAN THỎA THUẬN:
SỞ XÂY DỰNG THANH HÓA
KÈM THEO VĂN BẢN SỐ: 6423/SXD - QH NGÀY 27/8/2024
VÀ VĂN BẢN SỐ: 8087/SXD - QH NGÀY 25/10/2024

CHỦ ĐẦU TƯ:
TRƯỜNG TIỂU HỌC XUÂN KHANG 1
KÈM THEO TỜ TRÌNH SỐ: 09/TTR-THXK1 NGÀY 15/11/2024

CÔNG TRÌNH - ĐỊA ĐIỂM:
QUY HOẠCH CHI TIẾT XÂY DỰNG TỶ LỆ 1/500 TRƯỜNG TIỂU HỌC XUÂN KHANG 1, HUYỆN NHƯ THANH

TÊN BẢN VẼ:
BẢN ĐỒ QUY HOẠCH CHUẨN BỊ KỸ THUẬT

BẢN VẼ: QH - 05	GHÉP: A2	TỶ LỆ: 1/500	THÁNG: 11/2024
THIẾT KẾ	ĐỖ ĐÌNH ĐẠT		
CHỦ TRÌ			
CHỦ NHIỆM	ĐỖ THẾ ANH		
Q.L. KỸ THUẬT	ĐỖ ĐÌNH ĐẠT		

GIÁM ĐỐC

ĐỖ THẾ ANH

ĐƠN VỊ TƯ VẤN:
CÔNG TY CỔ PHẦN TƯ VẤN VÀ ĐẦU TƯ VIỆT THANH
ĐC: SN 62 NGÕ PHÚ THÀNH - P. PHÚ SƠN - TP. THANH HÓA
SDT: 0912.959.059
EMAIL: ANH.KTS06@GMAIL.COM

BẢNG TỔNG HỢP CÁC HẠNG MỤC CÔNG TRÌNH HIỆN TRẠNG							
STT	HẠNG MỤC	KÝ HIỆU	TẦNG CAO (tầng)	DIỆN TÍCH XD (m2)	DIỆN TÍCH SÂN XD (m2)	NĂM XÂY DỰNG	GHI CHÚ
1	NHÀ HIỆU BỘ	1	2	187,2	374,4	2023	GIỮ NGUYÊN
2	NHÀ LỚP HỌC 2 TẦNG 8 PHÒNG	2	2	499,2	998,4	2017	CẢI TẠO
3	NHÀ THƯ VIỆN	3	1	90,0	90,0	2004	PHÁ DỠ
4	NHÀ HIỆU BỘ CŨ	4	1	100,0	100,0	2003	PHÁ DỠ
5	NHÀ LỚP HỌC 1 TẦNG 2 PHÒNG	5	1	200,0	200,0	2019	PHÁ DỠ
6	NHÀ BẢO VỆ	6	1	21,2	21,2	2013	PHÁ DỠ
7	NHÀ VỆ SINH 1	7	1	21,0	21,0	2002	PHÁ DỠ
8	NHÀ VỆ SINH 2	8	1	40,5	40,5	2002	PHÁ DỠ
9	NHÀ XE	9	1	82,2	82,2	2017	PHÁ DỠ
10	CỔNG	10	-	-	-	2013	PHÁ DỠ
11	CÂY XANH, SÂN THỂ DỤC THỂ THAO		-	973,5	-		
12	SÂN CHƠI, ĐƯỜNG NỘI BỘ		-	2.770,8	-		
TỔNG DIỆN TÍCH TRƯỜNG HIỆN TRẠNG				4.985,6			
TỔNG DIỆN TÍCH XÂY DỰNG				1.241,3			
TỔNG DIỆN TÍCH SÂN XÂY DỰNG					1.927,7		

1

2

3

4

5

6

7

8

9

10

- NHÀ HIỆU BỘ (HIỆN TRẠNG)

- NHÀ LỚP HỌC 2 TẦNG 8 PHÒNG (HIỆN TRẠNG)

- NHÀ THƯ VIỆN

- NHÀ HIỆU BỘ CŨ

- NHÀ LỚP HỌC 1 TẦNG 2 PHÒNG

- NHÀ BẢO VỆ

- NHÀ VỆ SINH 1

- NHÀ VỆ SINH 2

- NHÀ XE

- CỔNG

- CÂY XANH, SÂN THỂ DỤC THỂ THAO

- SÂN CHƠI, ĐƯỜNG NỘI BỘ

- ĐẤT TRỒNG CÂY LÂU NĂM

- ĐẤT AO, HỒ, SÔNG, SUỐI

- RÀNH THOÁT NƯỚC B400 HIỆN TRẠNG

- TRẠM BIẾN ÁP 35/0,4-250KVA HIỆN TRẠNG

- ĐƯỜNG GIAO THÔNG

BẢNG TỔNG HỢP HIỆN TRẠNG SỬ DỤNG ĐẤT			
STT	MỤC ĐÍCH SỬ DỤNG ĐẤT	DIỆN TÍCH (m2)	TỶ LỆ (%)
1	ĐẤT GIÁO DỤC (TRƯỜNG TIỂU HỌC XUÂN KHANG 1)	4.985,6	91,17
2	ĐẤT TRỒNG CÂY LÂU NĂM	482,7	8,83
TỔNG DIỆN TÍCH LẬP QUY HOẠCH		5.468,3	100,00

BẢNG TỌA ĐỘ MỐC GIỚI KHU VỰC LẬP QUY HOẠCH		
MỐC	TỌA ĐỘ X	TỌA ĐỘ Y
M1	554190.8809	2176545.2006
M10	554284.597	2176535.1452
M11	554248.4824	2176488.2539
M12	554234.389	2176500.366
M13	554232.289	2176508.589
M14	554206.993	2176538.73
M2	554227.7939	2176583.8604
M3	554232.1434	2176589.5147
M4	554248.6979	2176601.8336
M5	554251.7127	2176602.0112
M6	554273.7826	2176585.0135
M7	554275.512	2176580.971
M8	554280.4191	2176574.777
M9	554264.0224	2176550.9913

0

10

20

50

5

15

25

1 ĐV = 5M

CƠ QUAN PHÊ DUYỆT:

UBND HUYỆN NHƯ THANH

KÈM THEO QUYẾT ĐỊNH SỐ: 3964/QĐ-UBND NGÀY 18/11/2024

CƠ QUAN THẨM ĐỊNH:

PHÒNG KINH TẾ HẠ TẦNG HUYỆN NHƯ THANH

KÈM THEO VĂN BẢN SỐ: 577/BC-KTHT NGÀY 15/11/2024

CƠ QUAN THỎA THUẬN:

SỞ XÂY DỰNG THANH HÓA

KÈM THEO VĂN BẢN SỐ: 6423/SXD - QH NGÀY 27/8/2024 VÀ VĂN BẢN SỐ: 8087/SXD - QH NGÀY 25/10/2024

CHỦ ĐẦU TƯ:

TRƯỜNG TIỂU HỌC XUÂN KHANG 1

KÈM THEO TỜ TRÌNH SỐ: 09/TTR-THXK1 NGÀY 15/11/2024

CÔNG TRÌNH - ĐỊA ĐIỂM:

QUY HOẠCH CHI TIẾT XÂY DỰNG TỶ LỆ 1/500 TRƯỜNG TIỂU HỌC XUÂN KHANG 1, HUYỆN NHƯ THANH

TÊN BẢN VẼ:

BẢN ĐỒ HIỆN TRẠNG TỔNG HỢP

BẢN VẼ: QH - 02

GHÉP: A2

TỶ LỆ: 1/500

THÁNG: 11/2024

THIẾT KẾ

CHỦ TRÌ

CHỦ NHIỆM

Q.L. KỸ THUẬT

LÊ NGỌC PHƯỢNG

ĐỖ THẾ ANH

ĐỖ ĐÌNH ĐẠT

GIÁM ĐỐC

ĐỖ THẾ ANH

ĐƠN VỊ TƯ VẤN:

CÔNG TY CỔ PHẦN TƯ VẤN VÀ ĐẦU TƯ VIỆT THANH

ĐC: SN 62 NGÕ THÀNH - P. PHÚ SƠN - TP. THANH HÓA

SĐT: 0912.959.059

EMAIL: ANH.KTS06@GMAIL.COM

