
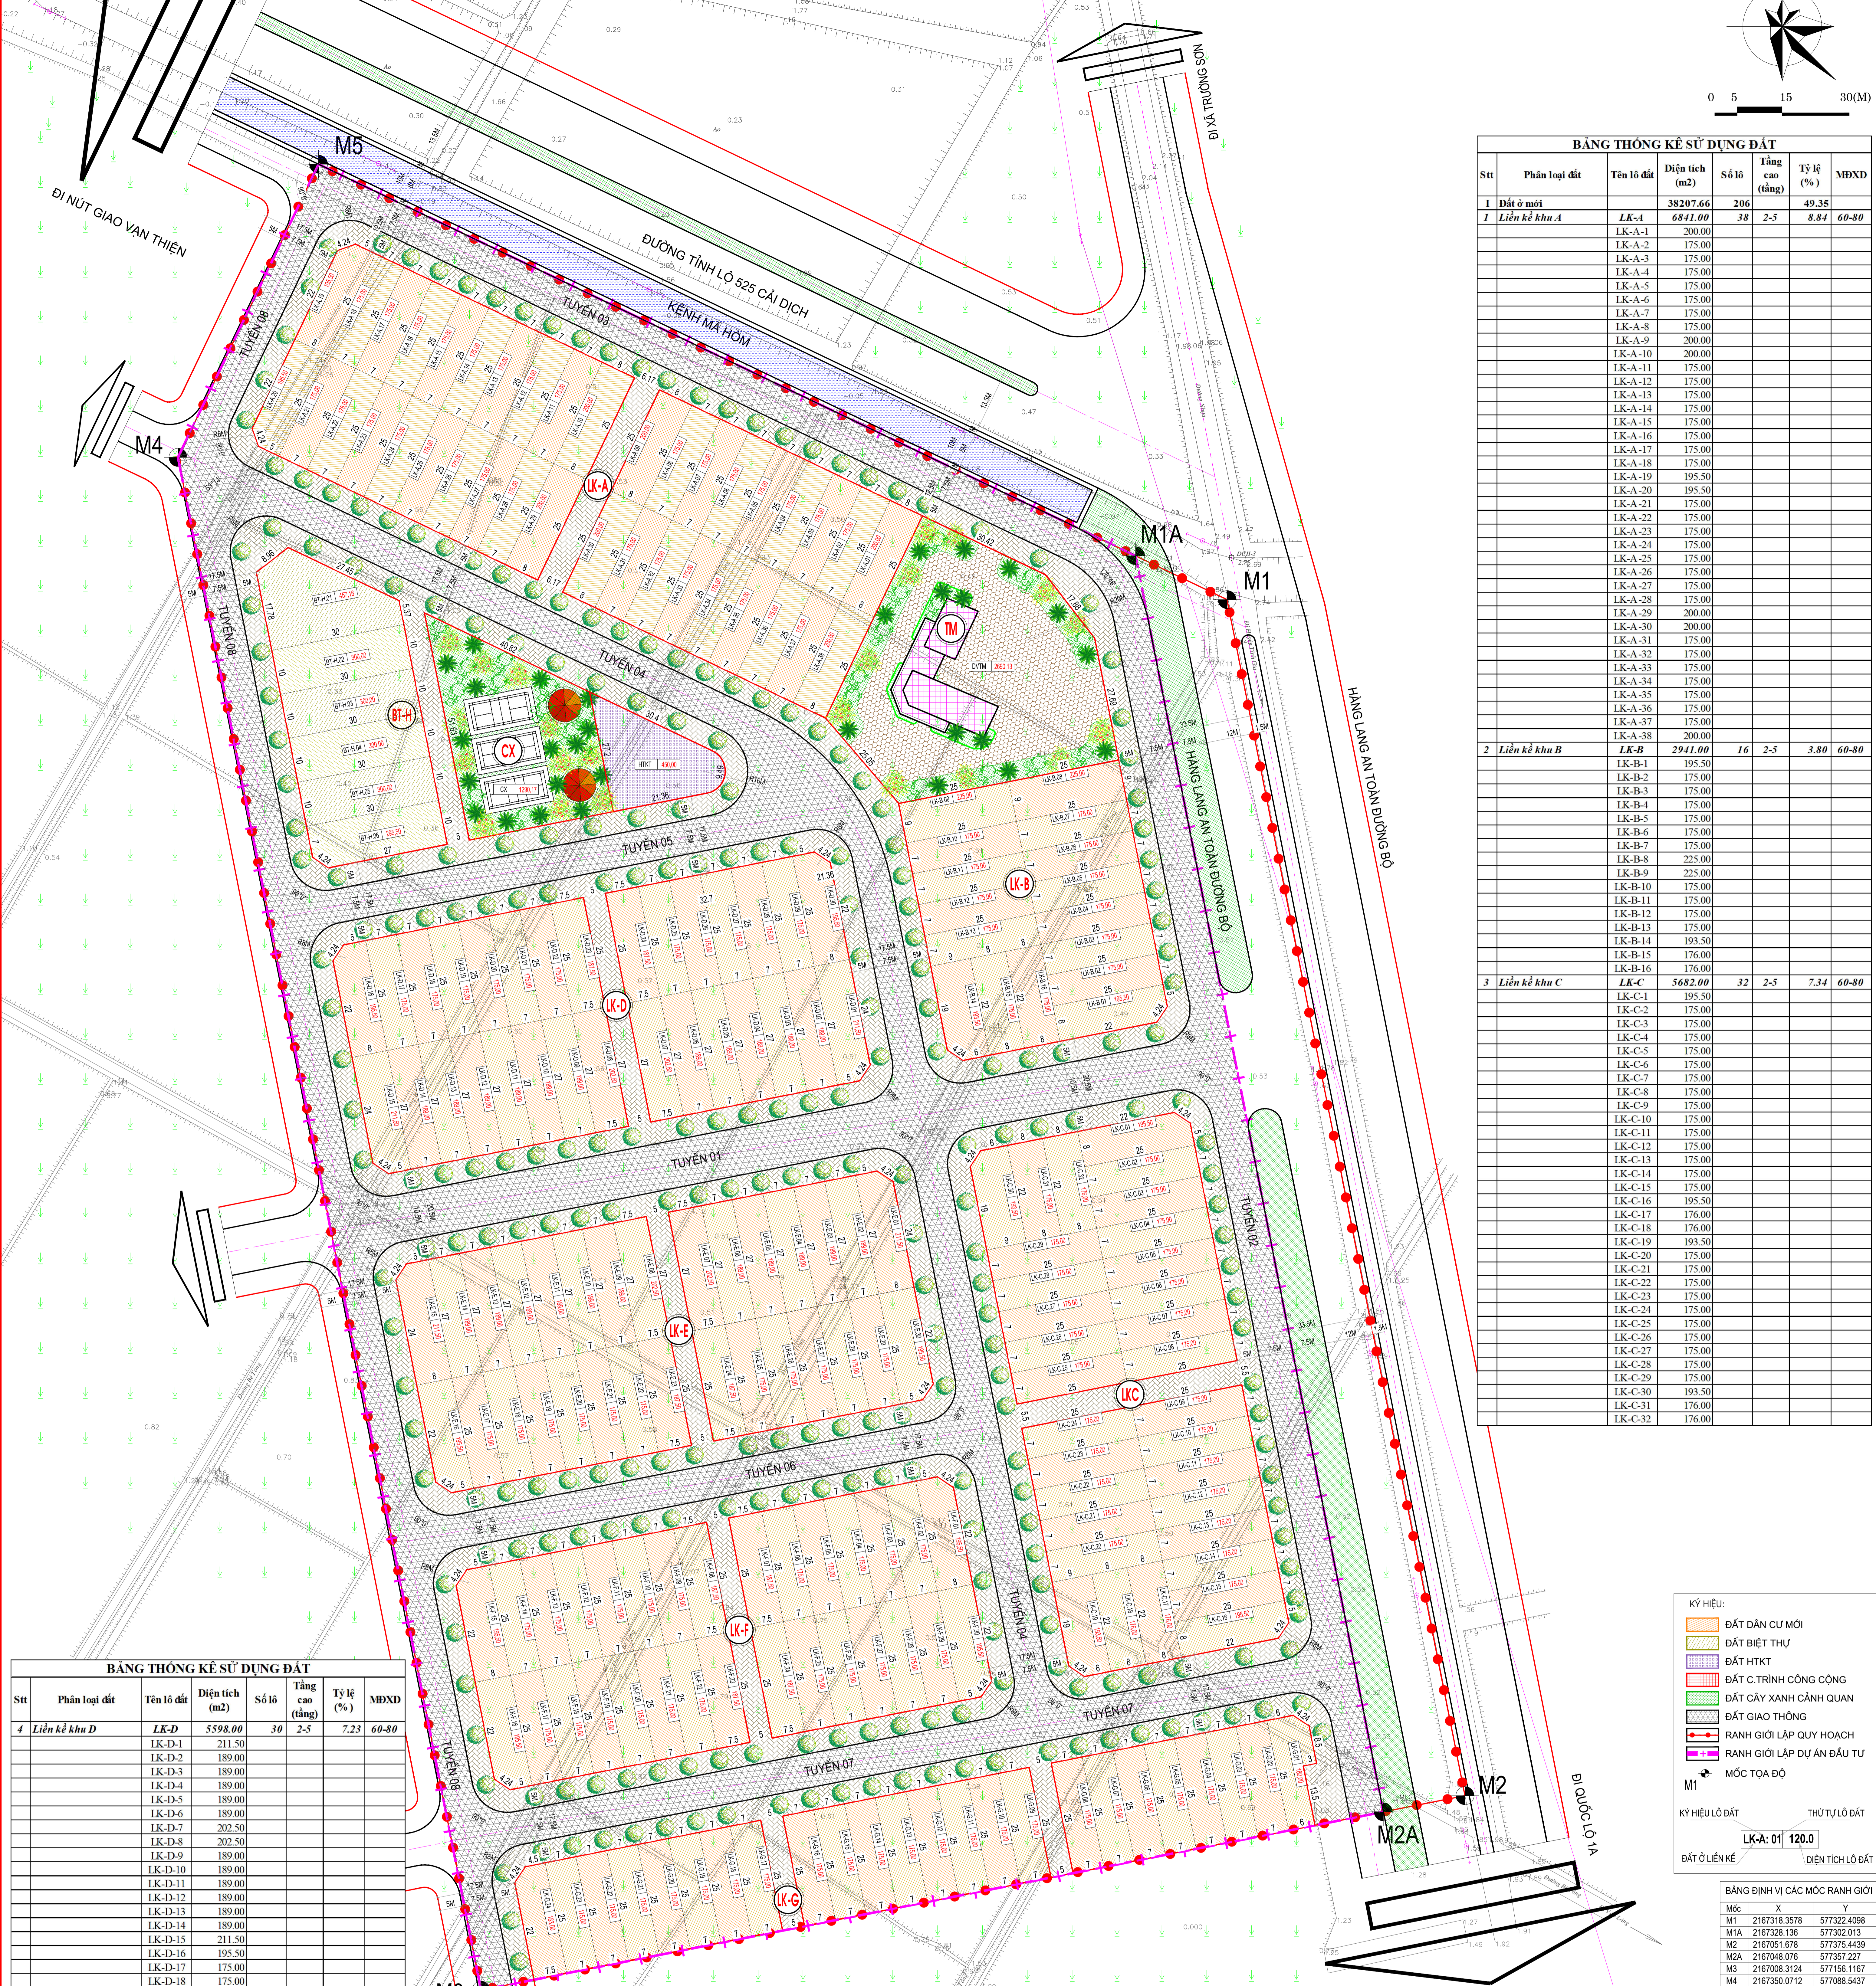


QUY HOẠCH CHI TIẾT XÂY DỰNG TỶ LỆ 1/500 ĐIỂM DÂN CƯ NÔNG THÔN TẠI XÃ TƯỢNG VẤN, HUYỆN NÔNG CỐNG
SƠ ĐỒ TỔ CHỨC KHÔNG GIAN KIẾN TRÚC CẢNH QUAN

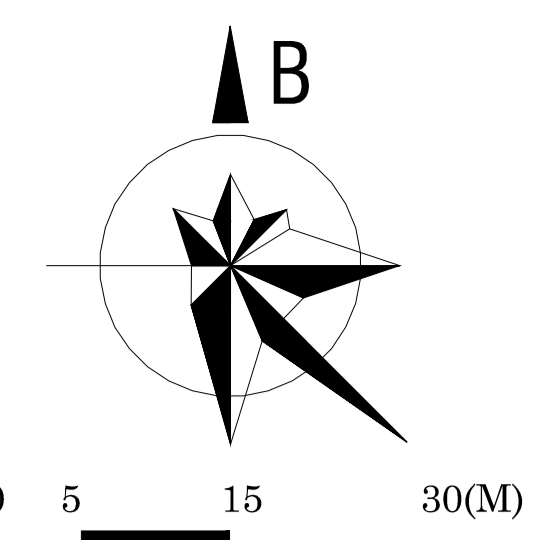

Stt	Phân loại đất	Tên lô đất	Diện tích (m ²)	Số lô	Tầng cao (tầng)	Tỷ lệ (%)	MDXD
4	Liên kế khu D	LK-D	5598.00	30	2-5	7.23	60-80
		LK-D-1	211.50				
		LK-D-2	189.00				
		LK-D-3	189.00				
		LK-D-4	189.00				
		LK-D-5	189.00				
		LK-D-6	189.00				
		LK-D-7	202.50				
		LK-D-8	202.50				
		LK-D-9	189.00				
		LK-D-10	189.00				
		LK-D-11	189.00				
		LK-D-12	189.00				
		LK-D-13	189.00				
		LK-D-14	189.00				
		LK-D-15	211.50				
		LK-D-16	195.50				
		LK-D-17	175.00				
		LK-D-18	175.00				
		LK-D-19	175.00				
		LK-D-20	175.00				
		LK-D-21	175.00				
		LK-D-22	175.00				
		LK-D-23	187.50				
		LK-D-24	187.50				
		LK-D-25	175.00				
		LK-D-26	175.00				
		LK-D-27	175.00				
		LK-D-28	175.00				
		LK-D-29	175.00				
		LK-D-30	195.50				
5	Liên kế khu E	LK-E	5598.00	30	2-5	7.23	60-80
		LK-E-1	211.50				
		LK-E-2	189.00				
		LK-E-3	189.00				
		LK-E-4	189.00				
		LK-E-5	189.00				
		LK-E-6	189.00				
		LK-E-7	202.50				
		LK-E-8	202.50				
		LK-E-9	189.00				
		LK-E-10	189.00				
		LK-E-11	189.00				
		LK-E-12	189.00				
		LK-E-13	189.00				
		LK-E-14	189.00				
		LK-E-15	211.50				
		LK-E-16	195.50				
		LK-E-17	175.00				
		LK-E-18	175.00				
		LK-E-19	175.00				
		LK-E-20	175.00				
		LK-E-21	175.00				
		LK-E-22	175.00				
		LK-E-23	187.50				
		LK-E-24	187.50				
		LK-E-25	175.00				
		LK-E-26	175.00				
		LK-E-27	175.00				
		LK-E-28	175.00				
		LK-E-29	175.00				
		LK-E-30	195.50				

Stt	Phân loại đất	Tên lô đất	Diện tích (m ²)	Số lô	Tầng cao (tầng)	Tỷ lệ (%)	MDXD
6	Liên kế khu F	LK-F	5382.00	30	2-5	6.95	60-80
		LK-F-1	195.50				
		LK-F-2	175.00				
		LK-F-3	175.00				
		LK-F-4	175.00				
		LK-F-5	175.00				
		LK-F-6	175.00				
		LK-F-7	187.50				
		LK-F-8	187.50				
		LK-F-9	175.00				
		LK-F-10	175.00				
		LK-F-11	175.00				
		LK-F-12	175.00				
		LK-F-13	175.00				
		LK-F-14	175.00				
		LK-F-15	195.50				
		LK-F-16	195.50				
		LK-F-17	175.00				
		LK-F-18	175.00				
		LK-F-19	175.00				
		LK-F-20	175.00				
		LK-F-21	175.00				
		LK-F-22	175.00				
		LK-F-23	187.50				
		LK-F-24	187.50				
		LK-F-25	175.00				
		LK-F-26	175.00				
		LK-F-27	175.00				
		LK-F-28	175.00				
		LK-F-29	175.00				
		LK-F-30	195.50				

Stt	Phân loại đất	Tên lô đất	Diện tích (m ²)	Số lô	Tầng cao (tầng)	Tỷ lệ (%)	MDXD
7	Liên kế khu G	LK-G	4213.00	24	2-5	5.44	60-80
		LK-G-1	180.00				
		LK-G-2	175.00				
		LK-G-3	175.00				
		LK-G-4	175.00				
		LK-G-5	175.00				
		LK-G-6	175.00				
		LK-G-7	175.00				
		LK-G-8	175.00				
		LK-G-9	175.00				
		LK-G-10	175.00				
		LK-G-11	175.00				
		LK-G-12	175.00				
		LK-G-13	175.00				
		LK-G-14	175.00				
		LK-G-15	175.00				
		LK-G-16	175.00				
		LK-G-17	175.00				
		LK-G-18	175.00				
		LK-G-19	175.00				
		LK-G-20	175.00				
		LK-G-21	175.00				
		LK-G-22	175.00				
		LK-G-23	175.00				
		LK-G-24	183.00				
8	Biệt thự khu H	BT-H	1952.66	6	1-3	2.52	60-80
		BT-H-01	457.16				
		BT-H-02	300.00				
		BT-H-03	300.00				
		BT-H-04	300.00				
		BT-H-05	300.00				
		BT-H-06	295.50				
II	Đất hạ tầng kỹ thuật	HTK	450.00	1		0.58	-
III	Đất cây xanh-TT	CX	1299.17	1		1.67	-
IV	Khu thương mại	DVTM	2690.13	1		3.47	-
V	Đất giao thông	GT	34789.77			44.93	-
	Tổng diện tích lập quy hoạch		77427.73			100.00	

Stt	Phân loại đất	Tên lô đất	Diện tích (m ²)	Số lô	Tầng cao (tầng)	Tỷ lệ (%)	MDXD
1	Đất ở mới	LK-A	38207.66	206	2-5	49.35	60-80
	Liên kế khu A	LK-A-1	200.00				
		LK-A-2	175.00				
		LK-A-3	175.00				
		LK-A-4	175.00				
		LK-A-5	175.00				
		LK-A-6	175.00				
		LK-A-7	175.00				
		LK-A-8	175.00				
		LK-A-9	200.00				
		LK-A-10	200.00				
		LK-A-11	175.00				
		LK-A-12	175.00				
		LK-A-13	175.00				
		LK-A-14	175.00				
		LK-A-15	175.00				
		LK-A-16	175.00				
		LK-A-17	175.00				
		LK-A-18	175.00				
		LK-A-19	195.50				
		LK-A-20	195.50				
		LK-A-21	175.00				
		LK-A-22	175.00				
		LK-A-23	175.00				
		LK-A-24	175.00				
		LK-A-25	175.00				
		LK-A-26	175.00				
		LK-A-27	175.00				
		LK-A-28	175.00				
		LK-A-29	200.00				
		LK-A-30	200.00				
		LK-A-31	175.00				
		LK-A-32	175.00				
		LK-A-33	175.00				
		LK-A-34	175.00				
		LK-A-35	175.00				
		LK-A-36	175.00				
		LK-A-37	175.00				
		LK-A-38	200.00				
2	Liên kế khu B	LK-B	2941.00	16	2-5	3.80	60-80
		LK-B-1	195.50				
		LK-B-2	175.00				
		LK-B-3	175.00				
		LK-B-4	175.00				
		LK-B-5	175.00				
		LK-B-6	175.00				
		LK-B-7	175.00				
		LK-B-8	225.00				
		LK-B-9	225.00				
		LK-B-10	175.00				
		LK-B-11	175.00				
		LK-B-12	175.00				
		LK-B-13	175.00				
		LK-B-14	193.50				
		LK-B-15	176.00				
		LK-B-16	176.00				
3	Liên kế khu C	LK-C	5682.00	32	2-5	7.34	60-80
		LK-C-1	195.50				