



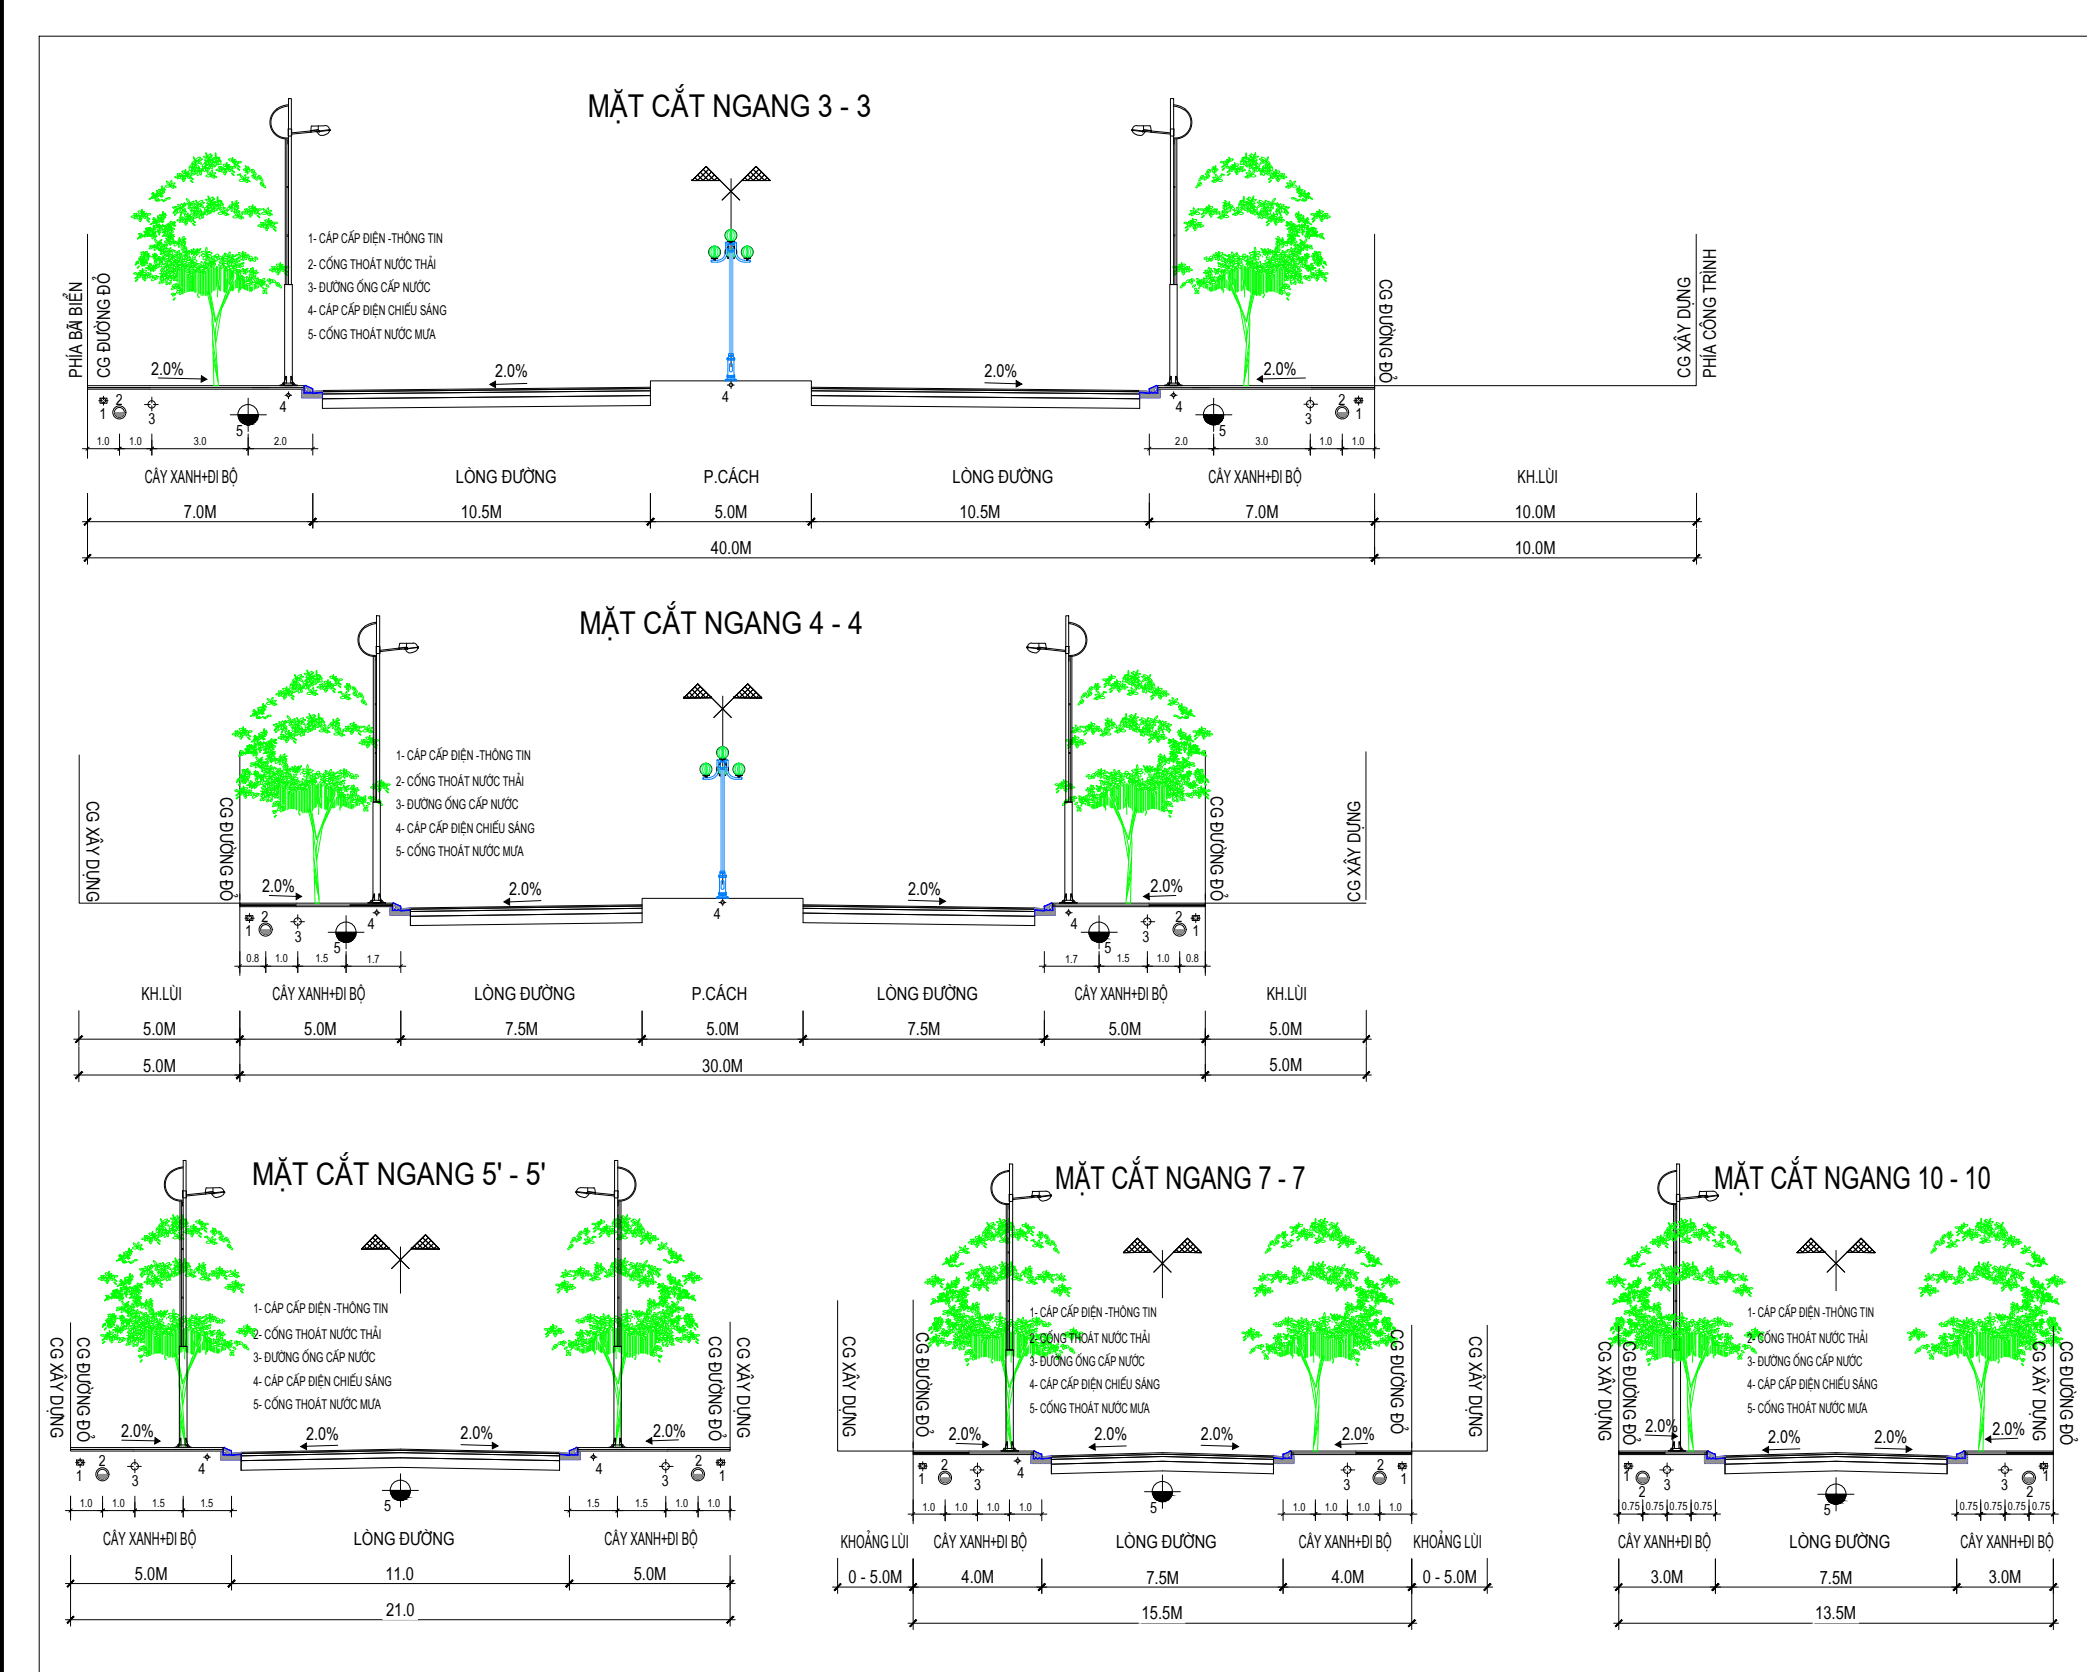

KÝ HIỆU:	
	ĐƯỜNG GIAO THÔNG
	TÊN MẶT CẮT ĐƯỜNG GIAO THÔNG
	CHỈ GIỚI XÂY DỰNG
	TÊN NÚT CAO ĐỘ THIẾT KẾ CAO ĐỘ TỰ NHIÊN
	CHIỀU DÀI ĐƯỜNG ĐỘ DỐC ĐƯỜNG
	ĐƯỜNG CHÍNH KHU VỰC
	ĐƯỜNG KHU VỰC
	ĐƯỜNG PHÂN KHU VỰC
	ĐƯỜNG NỘI BỘ

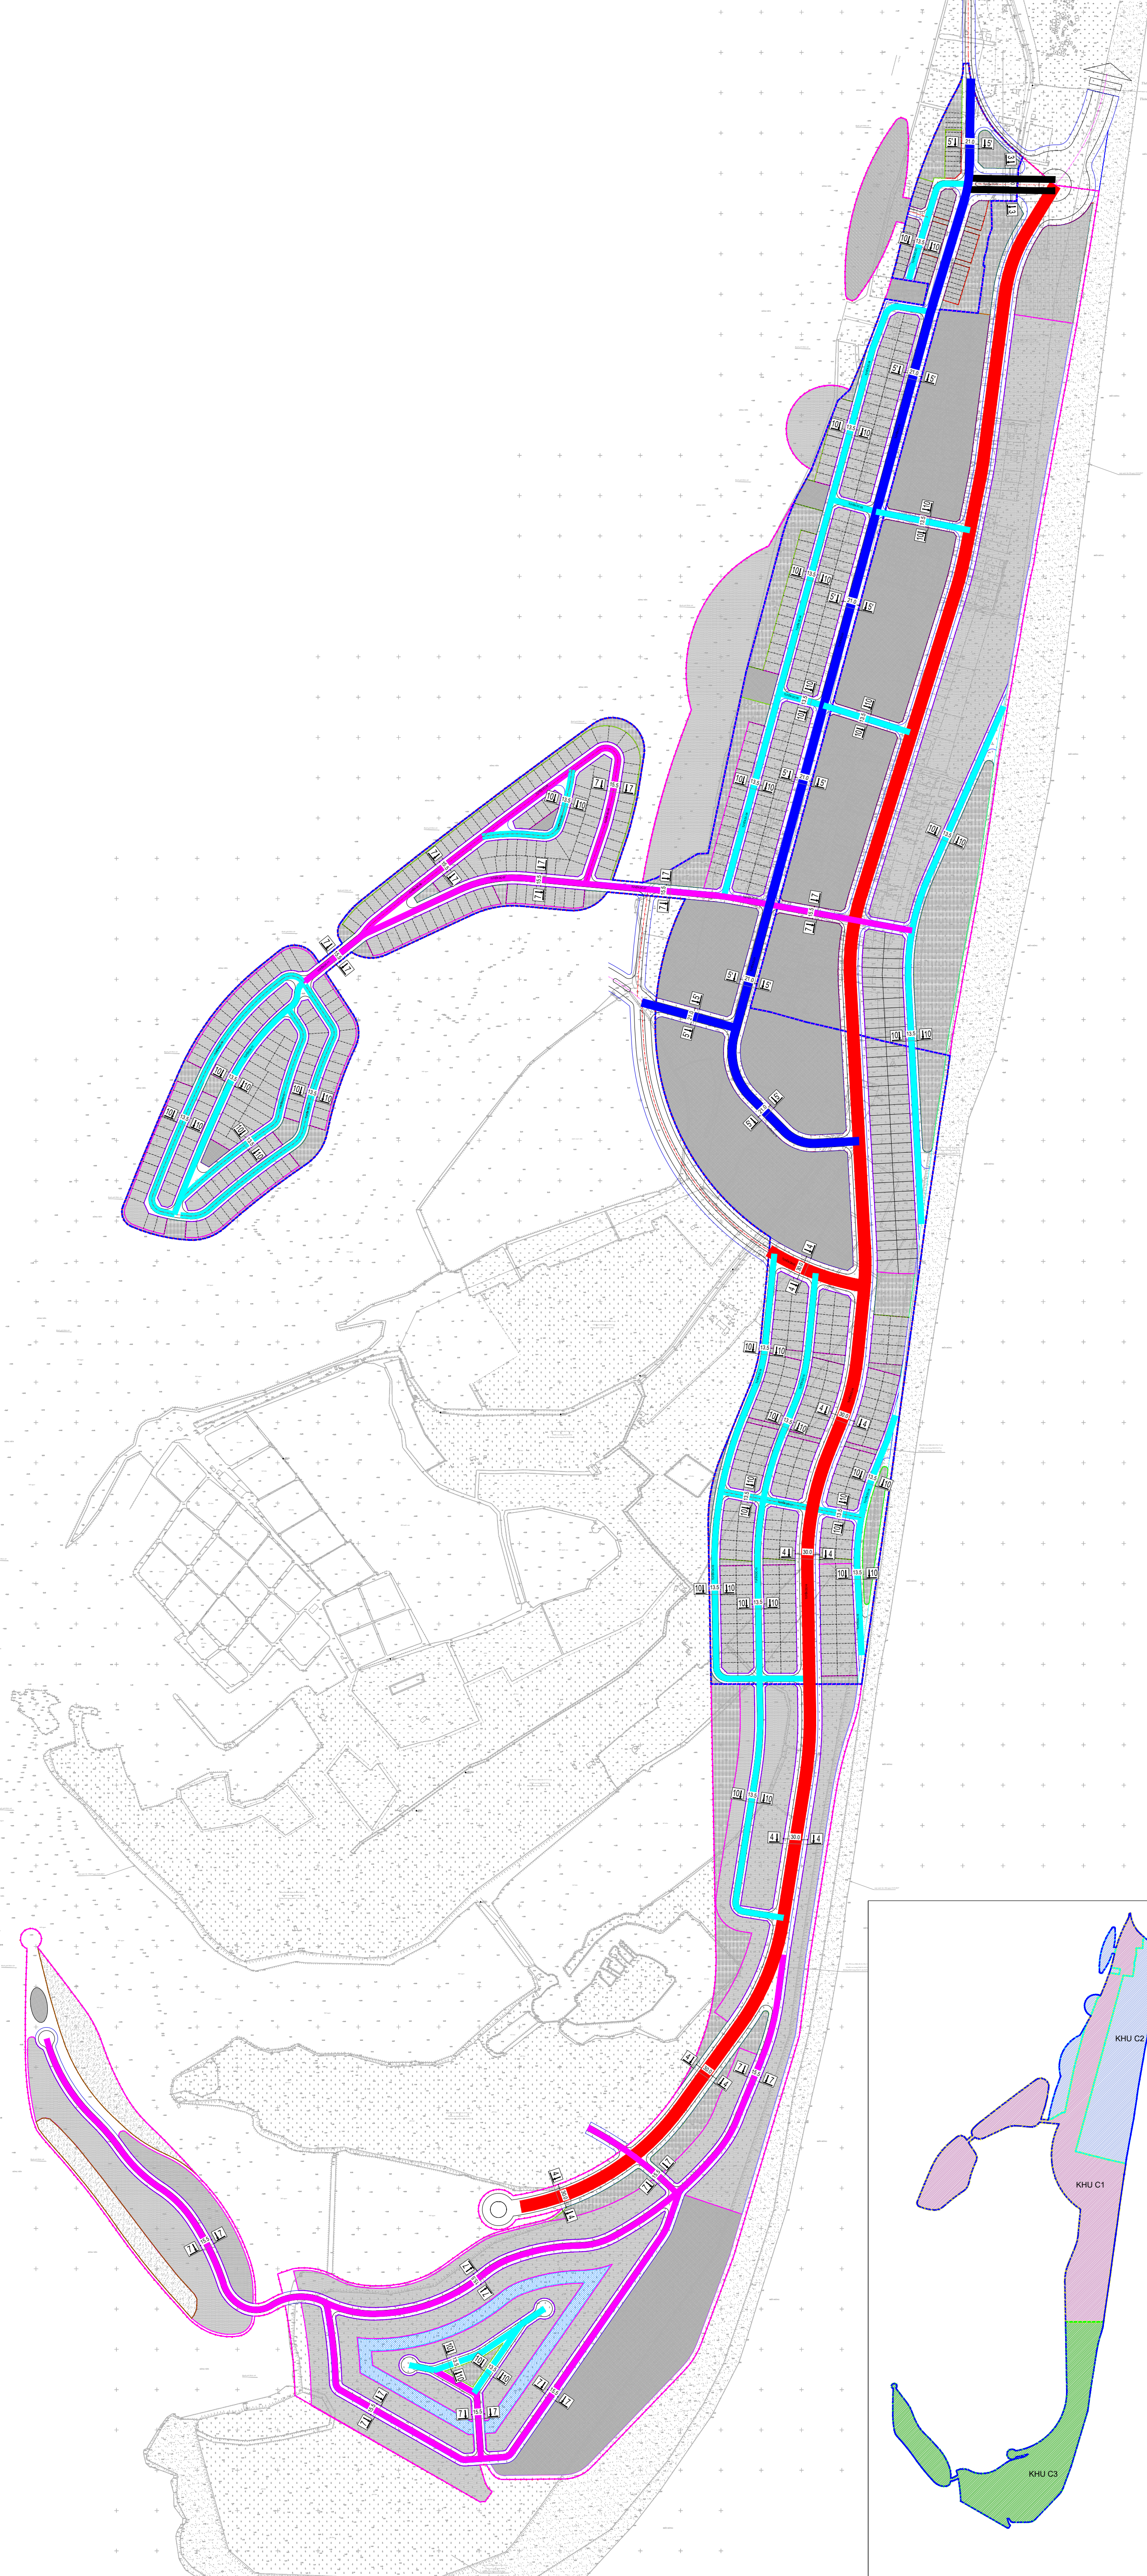

1 ĐƠN VỊ
0 100m 200m 500m
1 ĐƠN VỊ = 100m

KÝ HIỆU:

- RANH GIỚI NGHIÊN CỨU LẬP QUY HOẠCH KHU C
- RANH GIỚI LẬP ĐIỀU CHỈNH QUY HOẠCH
- RANH GIỚI PHÂN KHU
- ĐƯỜNG GIAO THÔNG
- ĐẤT VĂN HÓA
- ĐẤT THƯƠNG MẠI
- ĐẤT CÔNG TRÌNH DỊCH VỤ
- ĐẤT CÔNG TRÌNH DỊCH VỤ DU LỊCH
- ĐẤT CÂY XANH
- ĐẤT QUỐC PHÒNG
- ĐẤT BÀI CÁT
- ĐẤT MẶT NƯỚC

CƠ QUAN PHÉ DUYỆT
ỦY BAN NHÂN DÂN XÃ TIỀN TRẠNG

CƠ QUAN THẨM ĐỊNH
PHÒNG KINH TẾ XÃ TIỀN TRẠNG

CƠ QUAN TỔ CHỨC LẬP QUY HOẠCH
CÔNG TY CỔ PHẦN ORG

CÔNG TRÌNH - ĐỊA ĐIỂM
ĐIỀU CHỈNH CỤC BỘ QUY HOẠCH CHI TIẾT TỶ LỆ 1/500 KHU ĐÔ THỊ
DU LỊCH VEN BIỂN TẠI XÃ QUẢNG NHẠM VÀ QUẢNG THẠCH
(NÀY THUỘC XÃ TIỀN TRẠNG, TỈNH THANH HÓA)
ĐỊA ĐIỂM: XÃ TIỀN TRẠNG, TỈNH THANH HÓA

TÊN BẢN VẼ

BẢN ĐỒ QUY HOẠCH GIAO THÔNG,
CHỈ GIỚI ĐƯỜNG ĐỎ, CHỈ GIỚI XÂY DỰNG

BẢN VẼ: QH-05	GHÉP: 1A0	TỶ LỆ: FIT	NGÀY:/...../2028
THIẾT KẾ	KS. LƯƠNG TUẤN NAM		
CHỦ TRÌ	KS. LÊ VĂN BÀ		
CHỦ NHIỆM	THS.KTS. BÙI TRUNG HIỆU		
TRƯỞNG PHÒNG	THS.KTS. BÙI TRUNG HIỆU		
QL.KỸ THUẬT	KS. BÙI ĐĂNG TÚ		
QLCL CỦA VIỆN	THS.KTS. VŨ QUỲNH NAM		

PHÓ VIỆN TRƯỞNG
THS.KTS NGUYỄN MẠNH CƯỜNG

VIỆN QUY HOẠCH VÀ KIẾN TRÚC ĐÔ THỊ
TRỤ SỞ: P. 101A1, 55 ĐƯỜNG GIẢI PHÓNG, P. BẠCH MAI, TP. HÀ NỘI
TEL: 024 3628 4230 FAX: 024 3628 4231