


QUY HOẠCH TỔNG MẶT BẰNG TỶ LỆ 1/500

DỰ ÁN NHÀ MÁY MAY MẶC VÀ GIÀY DA TIỀN TRANG HISOKA TẠI XÃ TIỀN TRANG, TỈNH THANH HÓA

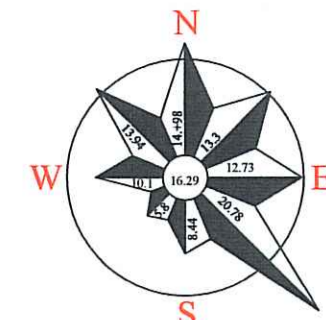

0 10m 25m 50m

KÝ HIỆU

RANH GIỚI LẬP QUY HOẠCH

Phạm vi ranh giới, diện tích lập quy hoạch.

- Khu đất nghiên cứu lập Quy hoạch chi tiết xây dựng 1/500 dự án Nhà máy may mặc và giày da Tiên Trang Hisoka tại xã Tiên Trang, tỉnh Thanh Hóa; ranh giới được xác định như sau:

- + Phía Bắc giáp đất nông nghiệp;
- + Phía Nam giáp đất nông nghiệp;
- + Phía Đông giáp đất nông nghiệp và đất nghĩa địa;
- + Phía Tây giáp đường Quốc lộ 1A;
- Diện tích lập quy hoạch khoảng: 3,28 ha




 CƠ QUAN CHẤP THUẬN: ỦY BAN NHÂN DÂN XÃ TIỀN TRANG KÈM THEO CÔNG VẤN SỐ: 169/UBND-KT NGÀY 28 THÁNG 01 NĂM 2026			
 CƠ QUAN THAM MƯU: PHÒNG KINH TẾ XÃ TIỀN TRANG KÈM THEO CÔNG VẤN SỐ: 06/CV-KT NGÀY 10 THÁNG 01 NĂM 2026			
CƠ QUAN TỔ CHỨC LẬP QUY HOẠCH: CÔNG TY CỔ PHẦN HISOKA VIỆT NAM KÈM THEO TỜ TRÌNH SỐ: 12/TT-HISOKA VN NGÀY 25 THÁNG 12 NĂM 2025			
CÔNG TRÌNH - ĐỊA ĐIỂM: QUY HOẠCH TỔNG MẶT BẰNG TỶ LỆ 1/500 DỰ ÁN NHÀ MÁY MAY MẶC VÀ GIÀY DA TIỀN TRANG HISOKA TẠI XÃ TIỀN TRANG, TỈNH THANH HÓA			
TÊN BẢN VẼ: SƠ ĐỒ VỊ TRÍ VÀ GIỚI HẠN KHU ĐẤT			
BẢN VẼ: QH-01	GHEP: A1	TỶ LỆ: 1/500	NGÀY: .../.../2026
CHỦ TRÌ CT NƯỚC:	KS. LÊ THẾ TUẤN		
CHỦ TRÌ CẤP ĐIỆN:	KS. NGUYỄN NAM THÀNH		
CHỦ TRÌ GT-SN:	KS. LÊ VŨ NGHỊ		
CHỦ TRÌ KIẾN TRÚC:	KTS. BÙI ANH THỊNH		
QL. KỸ THUẬT:	KS. TRỊNH VĂN VŨ		
GIÁM ĐỐC: NGUYỄN BÌNH MINH CÔNG TY CP TƯ VẤN XÂY DỰNG VÀ THƯƠNG MẠI MANH QUÂN ĐỊA CHỈ: LÔ 50, MÃI KHU 07, PHƯỜNG QUẢNG PHÚ, TP THANH HÓA ĐIỆN THOẠI: 0948.099.818; FAX: ...			

QUY HOẠCH TỔNG MẶT BẰNG TỶ LỆ 1/500

DỰ ÁN NHÀ MÁY MAY MẶC VÀ GIÀY DA TIÊN TRANG HISOKA

TẠI XÃ TIÊN TRANG, TỈNH THANH HÓA

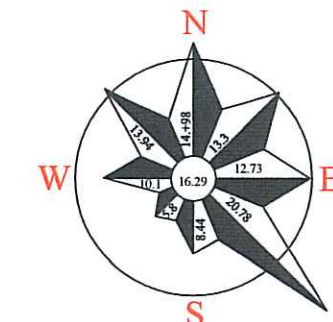

0 10m 25m 50m

TT	Loại đất	Diện tích (m ²)	Tỷ lệ (%)
1	Đất trồng lúa	28.357,3	86,4
2	Kênh mương nước	2.221,6	6,8
3	Bờ thửa, bờ đất	2.247,2	6,8
TỔNG		32.826,2	100,0

KÝ HIỆU

- RANH GIỚI LẬP QUY HOẠCH
- ĐẤT TRỒNG LÚA
- KÊNH MƯƠNG NƯỚC
- BỜ THỪA BỜ ĐẤT
- ĐƯỜNG ĐIỆN 35KV HIỆN TRẠNG
- M03 ĐIỂM MỐC TỌA ĐỘ
- NHÀ TÀNG
- NHÀ CẤP 4
- CỘT ĐIỆN HẠ THẾ
- ĐƯỜNG ĐẤT
- TƯỜNG GẠCH
- CỐNG BẢN
- MƯƠNG ĐẤT
- MỐC TỌA ĐỘ
- CỘT ĐIỆN CAO THẾ
- RUỘNG LÚA
- MƯƠNG XÂY

Bảng thống kê tọa độ (Hệ VN2000)

STT	X (m)	Y (m)	STT	X (m)	Y (m)
M1	2175311.1200	583513.8890	M8	2175387.9900	583407.1400
M2	2175317.1030	583503.2650	M9	2175399.3241	583410.6991
M3	2175343.2470	583486.2950	M10	2175400.3415	583410.2481
M4	2175370.6600	583459.9530	M11	2175392.9579	583349.7220
M5	2175372.1830	583453.6210	M12	2175140.1328	583396.8119
M6	2175374.8200	583441.6800	M13	2175170.2945	583542.8789
M7	2175385.7960	583406.1887			

CƠ QUAN CHẤP THUẬN:
 ỦY BAN NHÂN DÂN XÃ TIÊN TRANG
 KÈM THEO CÔNG VĂN SỐ: 168/UBND-KT NGÀY 26 THÁNG 01 NĂM 2026

CƠ QUAN THAM MƯU:
 PHÒNG KINH TẾ XÃ TIÊN TRANG
 KÈM THEO CÔNG VĂN SỐ: 08/VCV-KT NGÀY 10 THÁNG 01 NĂM 2026

CƠ QUAN TỒ CHỨC LẬP QUY HOẠCH:
 CÔNG TY CỔ PHẦN HISOKA VIỆT NAM
 KÈM THEO TỜ TRÌNH SỐ: 12/TTH-HISOKA VN NGÀY 25 THÁNG 12 NĂM 2025

CÔNG TRÌNH - ĐỊA ĐIỂM:
 QUY HOẠCH TỔNG MẶT BẰNG TỶ LỆ 1/500
 DỰ ÁN NHÀ MÁY MAY MẶC VÀ GIÀY DA TIÊN TRANG HISOKA
 TẠI XÃ TIÊN TRANG, TỈNH THANH HÓA

TÊN BẢN VẼ:
 BẢN ĐỒ HIỆN TRẠNG TỔNG HỢP: HIỆN TRẠNG SỬ DỤNG ĐẤT; KIẾN TRÚC; CẢNH QUAN
 VÀ ĐÁNH GIÁ ĐẤT XÂY DỰNG; HIỆN TRẠNG HỆ THỐNG CÔNG TRÌNH HTKT VÀ BVMT


BẢN VẼ:	GHÉP:	TỶ LỆ:	NGÀY:
QH-02	A1	1/500	... / ... / 2026
CHỦ TRÌ CT NƯỚC:	KS. LÊ THẾ TUẤN		
CHỦ TRÌ CẤP ĐIỆN:	KS. NGUYỄN NAM THÀNH		
CHỦ TRÌ GT-SN:	KS. LÊ VŨ NGHỊ		
CHỦ TRÌ KIẾN TRÚC:	KTS. BUI ANH THỊNH		
QL. KỸ THUẬT:	KS. TRỊNH VĂN VŨ		

GIÁM ĐỐC:


 NGUYỄN ĐÌNH VINH
 CÔNG TY CP TƯ VẤN XÂY DỰNG VÀ THƯƠNG MẠI
MẠNH QUÂN
 ĐỊA CHỈ: LÔ 50, MƯỜNG 07, PHƯỜNG QUẢNG PHÚ, TP THANH HÓA
 ĐIỆN THOẠI: 0948.099.818; FAX: ...

QUY HOẠCH TỔNG MẶT BẰNG TỶ LỆ 1/500

DỰ ÁN NHÀ MÁY MAY MẶC VÀ GIÀY DA TIỀN TRANG HISOKA TẠI XÃ TIỀN TRANG, TỈNH THANH HÓA

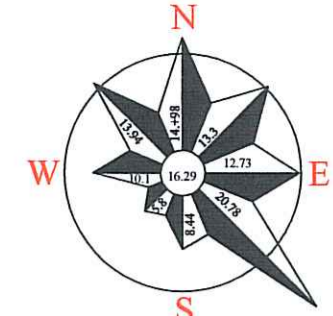

0 10m 25m 50m

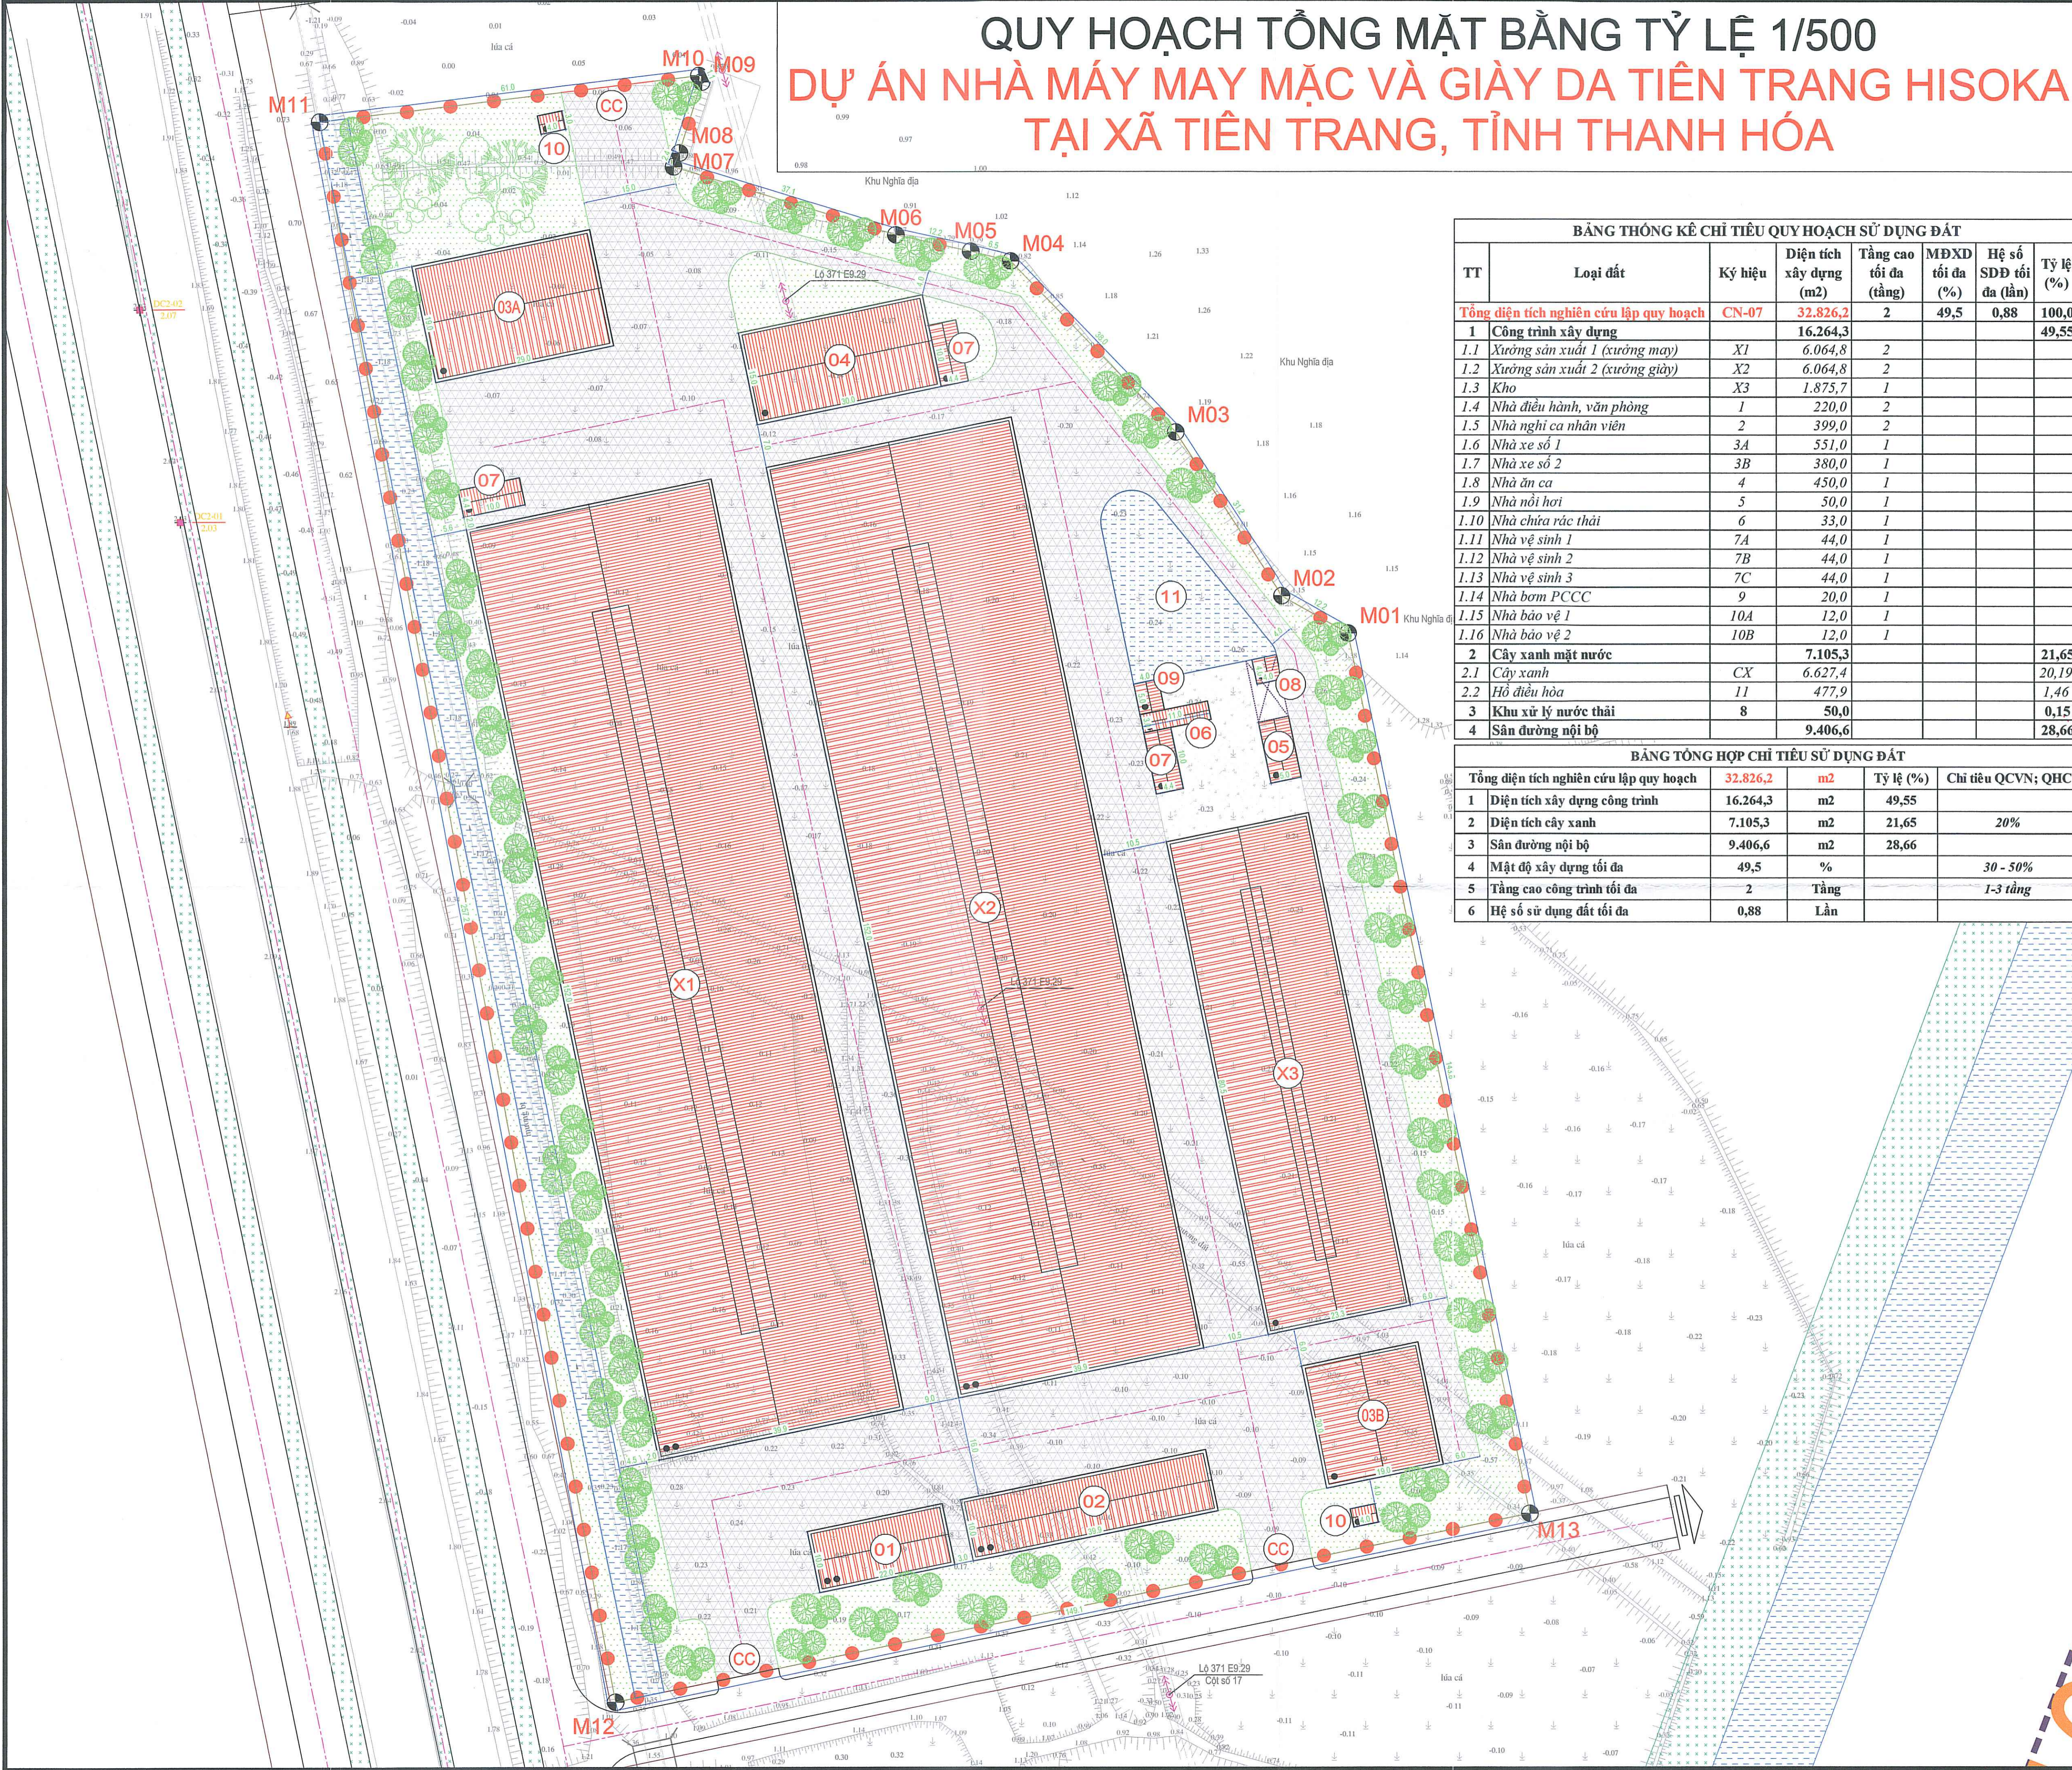

BẢNG THỐNG KÊ CHỈ TIÊU QUY HOẠCH SỬ DỤNG ĐẤT

TT	Loại đất	Ký hiệu	Diện tích xây dựng (m ²)	Tầng cao tối đa (tầng)	MBXD tối đa (%)	Hệ số SDD tối đa (lần)	Tỷ lệ (%)
Tổng diện tích nghiên cứu lập quy hoạch			32.826,2	2	49,5	0,88	100,0
1	Công trình xây dựng		16.264,3				49,55
1.1	Xưởng sản xuất 1 (xưởng may)	X1	6.064,8	2			
1.2	Xưởng sản xuất 2 (xưởng giày)	X2	6.064,8	2			
1.3	Kho	X3	1.875,7	1			
1.4	Nhà điều hành, văn phòng	1	220,0	2			
1.5	Nhà nghỉ ca nhân viên	2	399,0	2			
1.6	Nhà xe số 1	3A	551,0	1			
1.7	Nhà xe số 2	3B	380,0	1			
1.8	Nhà ăn ca	4	450,0	1			
1.9	Nhà nôi hơi	5	50,0	1			
1.10	Nhà chứa rác thải	6	33,0	1			
1.11	Nhà vệ sinh 1	7A	44,0	1			
1.12	Nhà vệ sinh 2	7B	44,0	1			
1.13	Nhà vệ sinh 3	7C	44,0	1			
1.14	Nhà bơm PCCC	9	20,0	1			
1.15	Nhà bảo vệ 1	10A	12,0	1			
1.16	Nhà bảo vệ 2	10B	12,0	1			
2	Cây xanh mặt nước		7.105,3				21,65
2.1	Cây xanh	CX	6.627,4				20,19
2.2	Hồ điều hòa	11	477,9				1,46
3	Khu xử lý nước thải		50,0				0,15
4	Sân đường nội bộ		9.406,6				28,66

BẢNG TỔNG HỢP CHỈ TIÊU SỬ DỤNG ĐẤT

Tổng diện tích nghiên cứu lập quy hoạch	32.826,2	m ²	Tỷ lệ (%)	Chỉ tiêu QCVN; QHC
1 Diện tích xây dựng công trình	16.264,3	m ²	49,55	
2 Diện tích cây xanh	7.105,3	m ²	21,65	20%
3 Sân đường nội bộ	9.406,6	m ²	28,66	
4 Mật độ xây dựng tối đa	49,5	%		30 - 50%
5 Tầng cao công trình tối đa	2	Tầng		1-3 tầng
6 Hệ số sử dụng đất tối đa	0,88	Lần		

KÝ HIỆU

- RANH GIỚI LẬP QUY HOẠCH
- CÔNG TRÌNH XÂY DỰNG
- CÂY XANH CẢNH QUAN
- ĐƯỜNG GIAO THÔNG
- TRẠM BIẾN ÁP
- M03 ĐIỂM MỐC TỌA ĐỘ

X1 XƯỞNG SẢN XUẤT (XƯỞNG MAY)	O7A NHÀ VỆ SINH 1
X2 XƯỞNG SẢN XUẤT (XƯỞNG GIÀY)	O7B NHÀ VỆ SINH 2
X3 KHO	O7C NHÀ VỆ SINH 3
O1 NHÀ ĐIỀU HÀNH, VĂN PHÒNG	O8 KHU XỬ LÝ NƯỚC THẢI
O2 NHÀ NGHỈ CA NHÂN VIÊN	O9 NHÀ BƠM PCCC
O3A NHÀ XE SỐ 1	O10A NHÀ BẢO VỆ 1
O3B NHÀ XE SỐ 2	O10B NHÀ BẢO VỆ 2
O4 NHÀ ĂN CA	O11 HỒ ĐIỀU HÒA
O5 NHÀ NÔI HƠI	CX CÂY XANH
O6 NHÀ CHỨA RÁC THẢI	CC CÔNG

Bảng thống kê tọa độ (Hệ VN2000)

STT	X (m)	Y (m)	STT	X (m)	Y (m)
M1	2175311.1200	583513.8890	M8	2175387.9900	583407.1400
M2	2175317.1030	583503.2650	M9	2175399.3241	583410.6991
M3	2175343.2470	583486.2950	M10	2175400.3415	583410.2481
M4	2175370.6600	583459.9530	M11	2175392.9579	583349.7220
M5	2175372.1830	583453.6210	M12	2175140.1328	583396.8119
M6	2175374.8200	583441.6800	M13	2175170.2945	583542.8789
M7	2175385.7960	583406.1887			

CƠ QUAN CHẤP THUẬN:
 ỦY BAN NHÂN DÂN XÃ TIỀN TRANG
 KÈM THEO CÔNG VĂN SỐ: 165/UBND-KT NGÀY 28 THÁNG 01 NĂM 2026

CƠ QUAN THAM MƯU:
 PHÒNG KINH TẾ XÃ TIỀN TRANG
 KÈM THEO CÔNG VĂN SỐ: 06/CTV-KT NGÀY 10 THÁNG 01 NĂM 2026

CƠ QUAN TỔ CHỨC LẬP QUY HOẠCH:
 CÔNG TY CỔ PHẦN HISOKA VIỆT NAM
 KÈM THEO TỜ TRÌNH SỐ: 12/TT-HISOKA VN NGÀY 25 THÁNG 12 NĂM 2025

CÔNG TRÌNH - ĐỊA ĐIỂM:
 QUY HOẠCH TỔNG MẶT BẰNG TỶ LỆ 1/500
 DỰ ÁN NHÀ MÁY MAY MẶC VÀ GIÀY DA TIỀN TRANG HISOKA
 TẠI XÃ TIỀN TRANG, TỈNH THANH HÓA

TÊN BẢN VẼ:
BẢN VẼ TỔNG MẶT BẰNG, PHƯƠNG ÁN KIẾN TRÚC CÔNG TRÌNH


BẢN VẼ:	GHÉP:	TỶ LỆ:	NGÀY:
QH-03	A1	1/500	... / ... / 2026
CHỦ TRÌ CT NƯỚC:	KS. LÊ THẾ TUẤN		
CHỦ TRÌ CẤP ĐIỆN:	KS. NGUYỄN NAM THÀNH		
CHỦ TRÌ GT-SN:	KS. LÊ VŨNG NGHỊ		
CHỦ TRÌ KIẾN TRÚC:	KTS. BUI ANH THỊNH		
QL. KỸ THUẬT:	KS. TRINH VĂN VŨ		

GIÁM ĐỐC:

 NGUYỄN ĐÌNH VINH
 CÔNG TY CP TƯ VẤN XÂY DỰNG VÀ THƯƠNG MẠI
MẠNH QUÂN
 ĐỊA CHỈ: LÔ 50, MBOH 07, PHƯỜNG QUẢNG PHÚ, TP THANH HÓA
 ĐIỆN THOẠI: 0948.099.818; FAX: ...

QUY HOẠCH TỔNG MẶT BẰNG TỶ LỆ 1/500

DỰ ÁN NHÀ MÁY MAY MẶC VÀ GIÀY DA TIỀN TRANG HISOKA TẠI XÃ TIỀN TRANG, TỈNH THANH HÓA

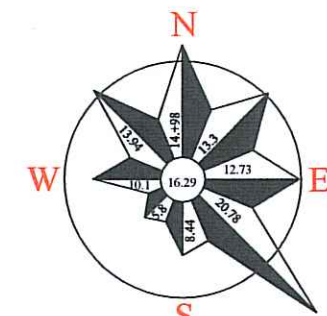

0 10m 25m 50m

KÝ HIỆU

- RANH GIỚI LẬP QUY HOẠCH
- CÔNG TRÌNH XÂY DỰNG
- CÂY XANH CẢNH QUAN
- ĐƯỜNG GIAO THÔNG
- TRẠM BIẾN ÁP
- M03 ĐIỂM MỐC TỌA ĐỘ

- (X1) XƯỞNG SẢN XUẤT (XƯỞNG MAY)
- (07A) NHÀ VỆ SINH 1
- (X2) XƯỞNG SẢN XUẤT (XƯỞNG GIÀY)
- (07B) NHÀ VỆ SINH 2
- (X3) KHO
- (07C) NHÀ VỆ SINH 3
- (01) NHÀ ĐIỀU HÀNH, VĂN PHÒNG
- (08) KHU XỬ LÝ NƯỚC THẢI
- (02) NHÀ NGHỈ CA NHÂN VIÊN
- (09) NHÀ BƠM PCCC
- (03A) NHÀ XE SỐ 1
- (10A) NHÀ BẢO VỆ 1
- (03B) NHÀ XE SỐ 2
- (10B) NHÀ BẢO VỆ 2
- (04) NHÀ ĂN CA
- (11) HỒ ĐIỀU HÒA
- (05) NHÀ NỒI HƠI
- (CX) CÂY XANH
- (06) NHÀ CHỨA RÁC THẢI
- (CC) CÔNG

Bảng thống kê tọa độ nút giao thông (Hệ VN2000)

STT	X (m)	Y (m)	STT	X (m)	Y (m)
N1	2175139.3479	583418.9715	N7	2175339.4765	583370.6292
N2	2175156.9529	583504.2292	N8	2175398.5699	583395.7298
N3	2175178.7308	583531.9535	N9	2175194.8931	583496.3949
N4	2175201.2584	583527.3160	N10	2175179.9888	583448.7918
N5	2175351.3023	583470.0933	N11	2175172.4433	583412.1376
N6	2175348.4563	583414.1117			

CƠ QUAN CHẤP THUẬN:
ỦY BAN NHÂN DÂN XÃ TIỀN TRANG
KÈM THEO CÔNG VĂN SỐ: 165/UBND-KT NGÀY 28 THÁNG 01 NĂM 2026

CƠ QUAN THAM MƯU:
PHÒNG KINH TẾ XÃ TIỀN TRANG
KÈM THEO CÔNG VĂN SỐ: 08/CV-KT NGÀY 10 THÁNG 01 NĂM 2026

CƠ QUAN TỔ CHỨC LẬP QUY HOẠCH:
CÔNG TY CỔ PHẦN HISOKA VIỆT NAM
KÈM THEO TỜ TRÌNH SỐ: 12/TT-HISOKA VN NGÀY 25 THÁNG 12 NĂM 2025

CÔNG TRÌNH - ĐỊA ĐIỂM:
QUY HOẠCH TỔNG MẶT BẰNG TỶ LỆ 1/500
DỰ ÁN NHÀ MÁY MAY MẶC VÀ GIÀY DA TIỀN TRANG HISOKA
TẠI XÃ TIỀN TRANG, TỈNH THANH HÓA



TÊN BẢN VẼ:
BẢN ĐỒ QH HỆ THỐNG CÔNG TRÌNH GIAO THÔNG,
CHỈ GIỚI ĐƯỜNG ĐỒ, CHỈ GIỚI XÂY DỰNG

BẢN VẼ: QH-04	GHÉP: A1	TỶ LỆ: 1/500	NGÀY: ... / ... / 2026
CHỦ TRÌ CT NƯỚC	KS. LÊ THẾ TUẤN		<i>Uanh</i>
CHỦ TRÌ CẤP ĐIỆN	KS. NGUYỄN NAM THÀNH		<i>hnt</i>
CHỦ TRÌ GT-SN	KS. LÊ VŨNG NGHỊ		<i>Wb</i>
CHỦ TRÌ KIẾN TRÚC	KTS. BÙI ANH THỊNH		<i>Uo</i>
QL. KỸ THUẬT	KS. TRINH VĂN VŨ		<i>UW</i>

GIÁM ĐOC:


NGUYỄN ĐÌNH VINH
CÔNG TY CP TƯ VẤN XÂY DỰNG VÀ THƯƠNG MẠI
MANH QUÂN
ĐỊA CHỈ: LÔ 50, MÃNG 07, PHƯỜNG QUẢNG PHÚ, TP THANH HÓA
ĐIỆN THOẠI: 0948.099.818; FAX: ...

- ### GHI CHÚ
- RANH GIỚI LẬP QUY HOẠCH
 - MẶT CẮT GIAO THÔNG
 - CAO ĐỘ THIẾT KẾ
CAO ĐỘ TỰ NHIÊN
 - ĐƯỜNG GIAO THÔNG
 - BÁN KÍNH BỐ VÍA
 - ĐỘ DỐC DỌC
CHIỀU DÀI ĐƯỜNG

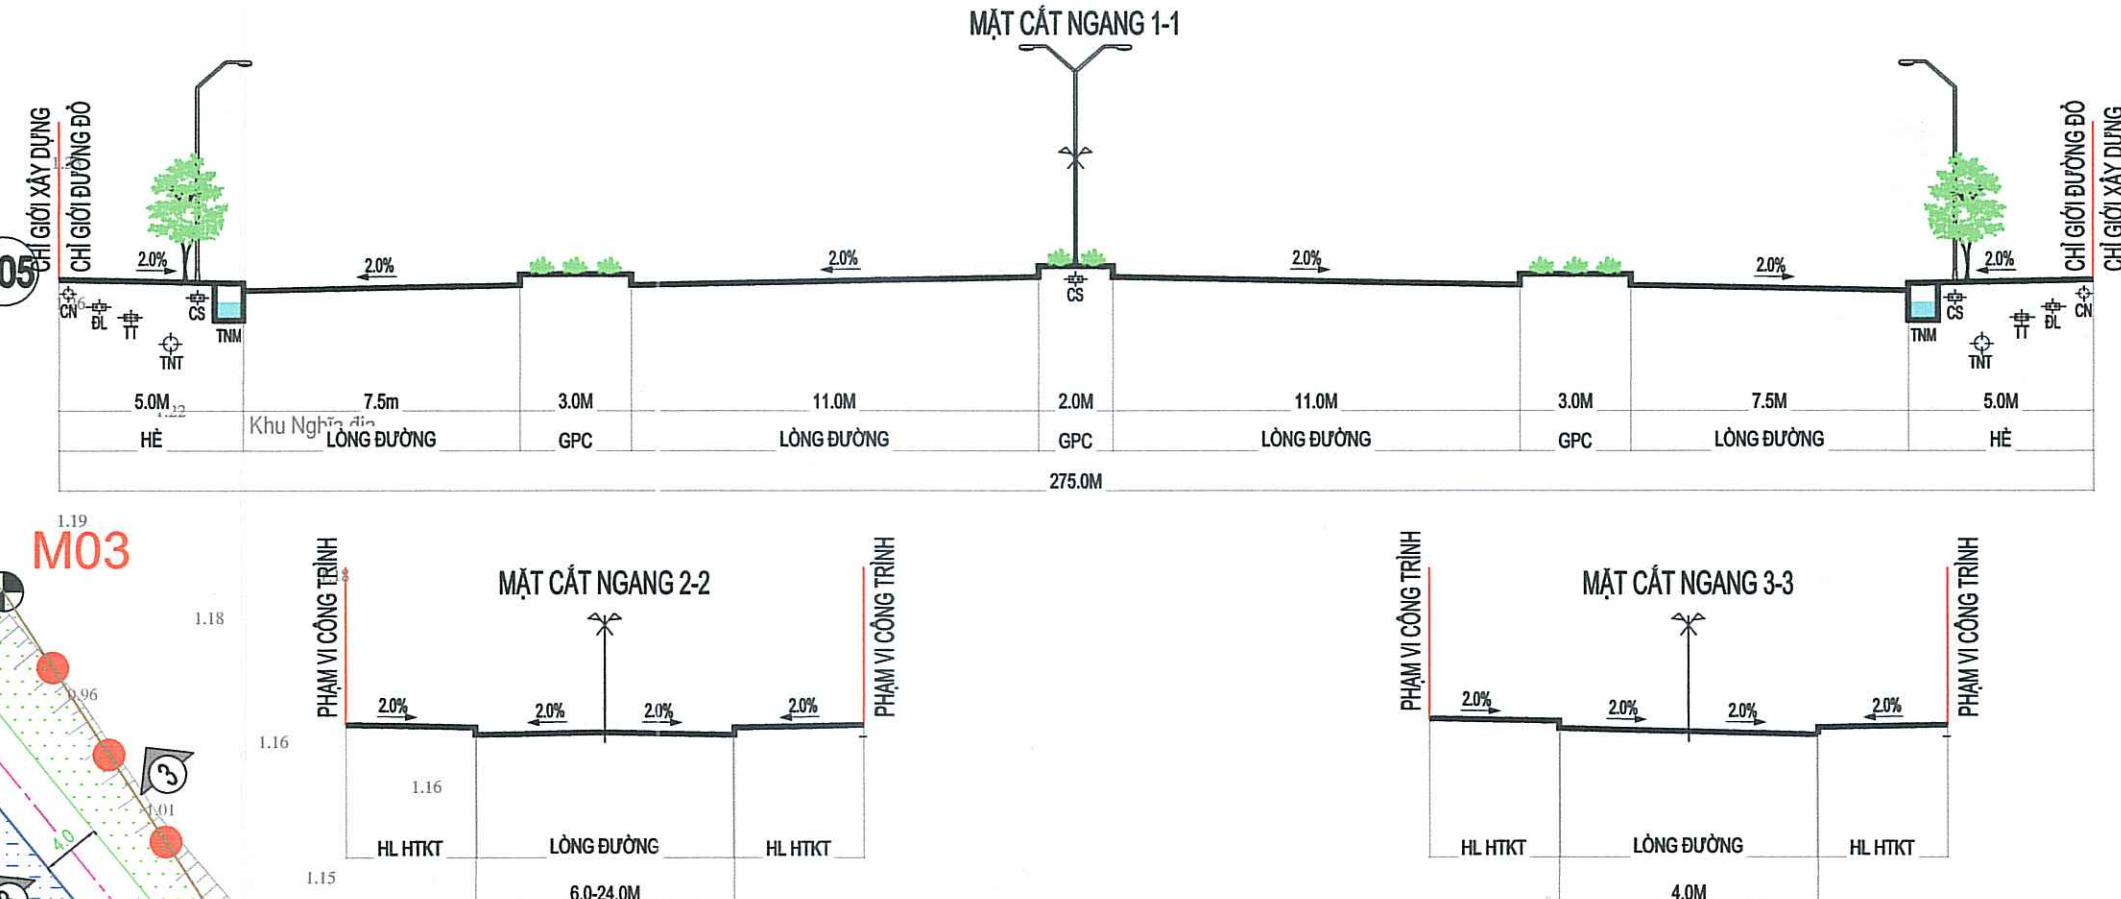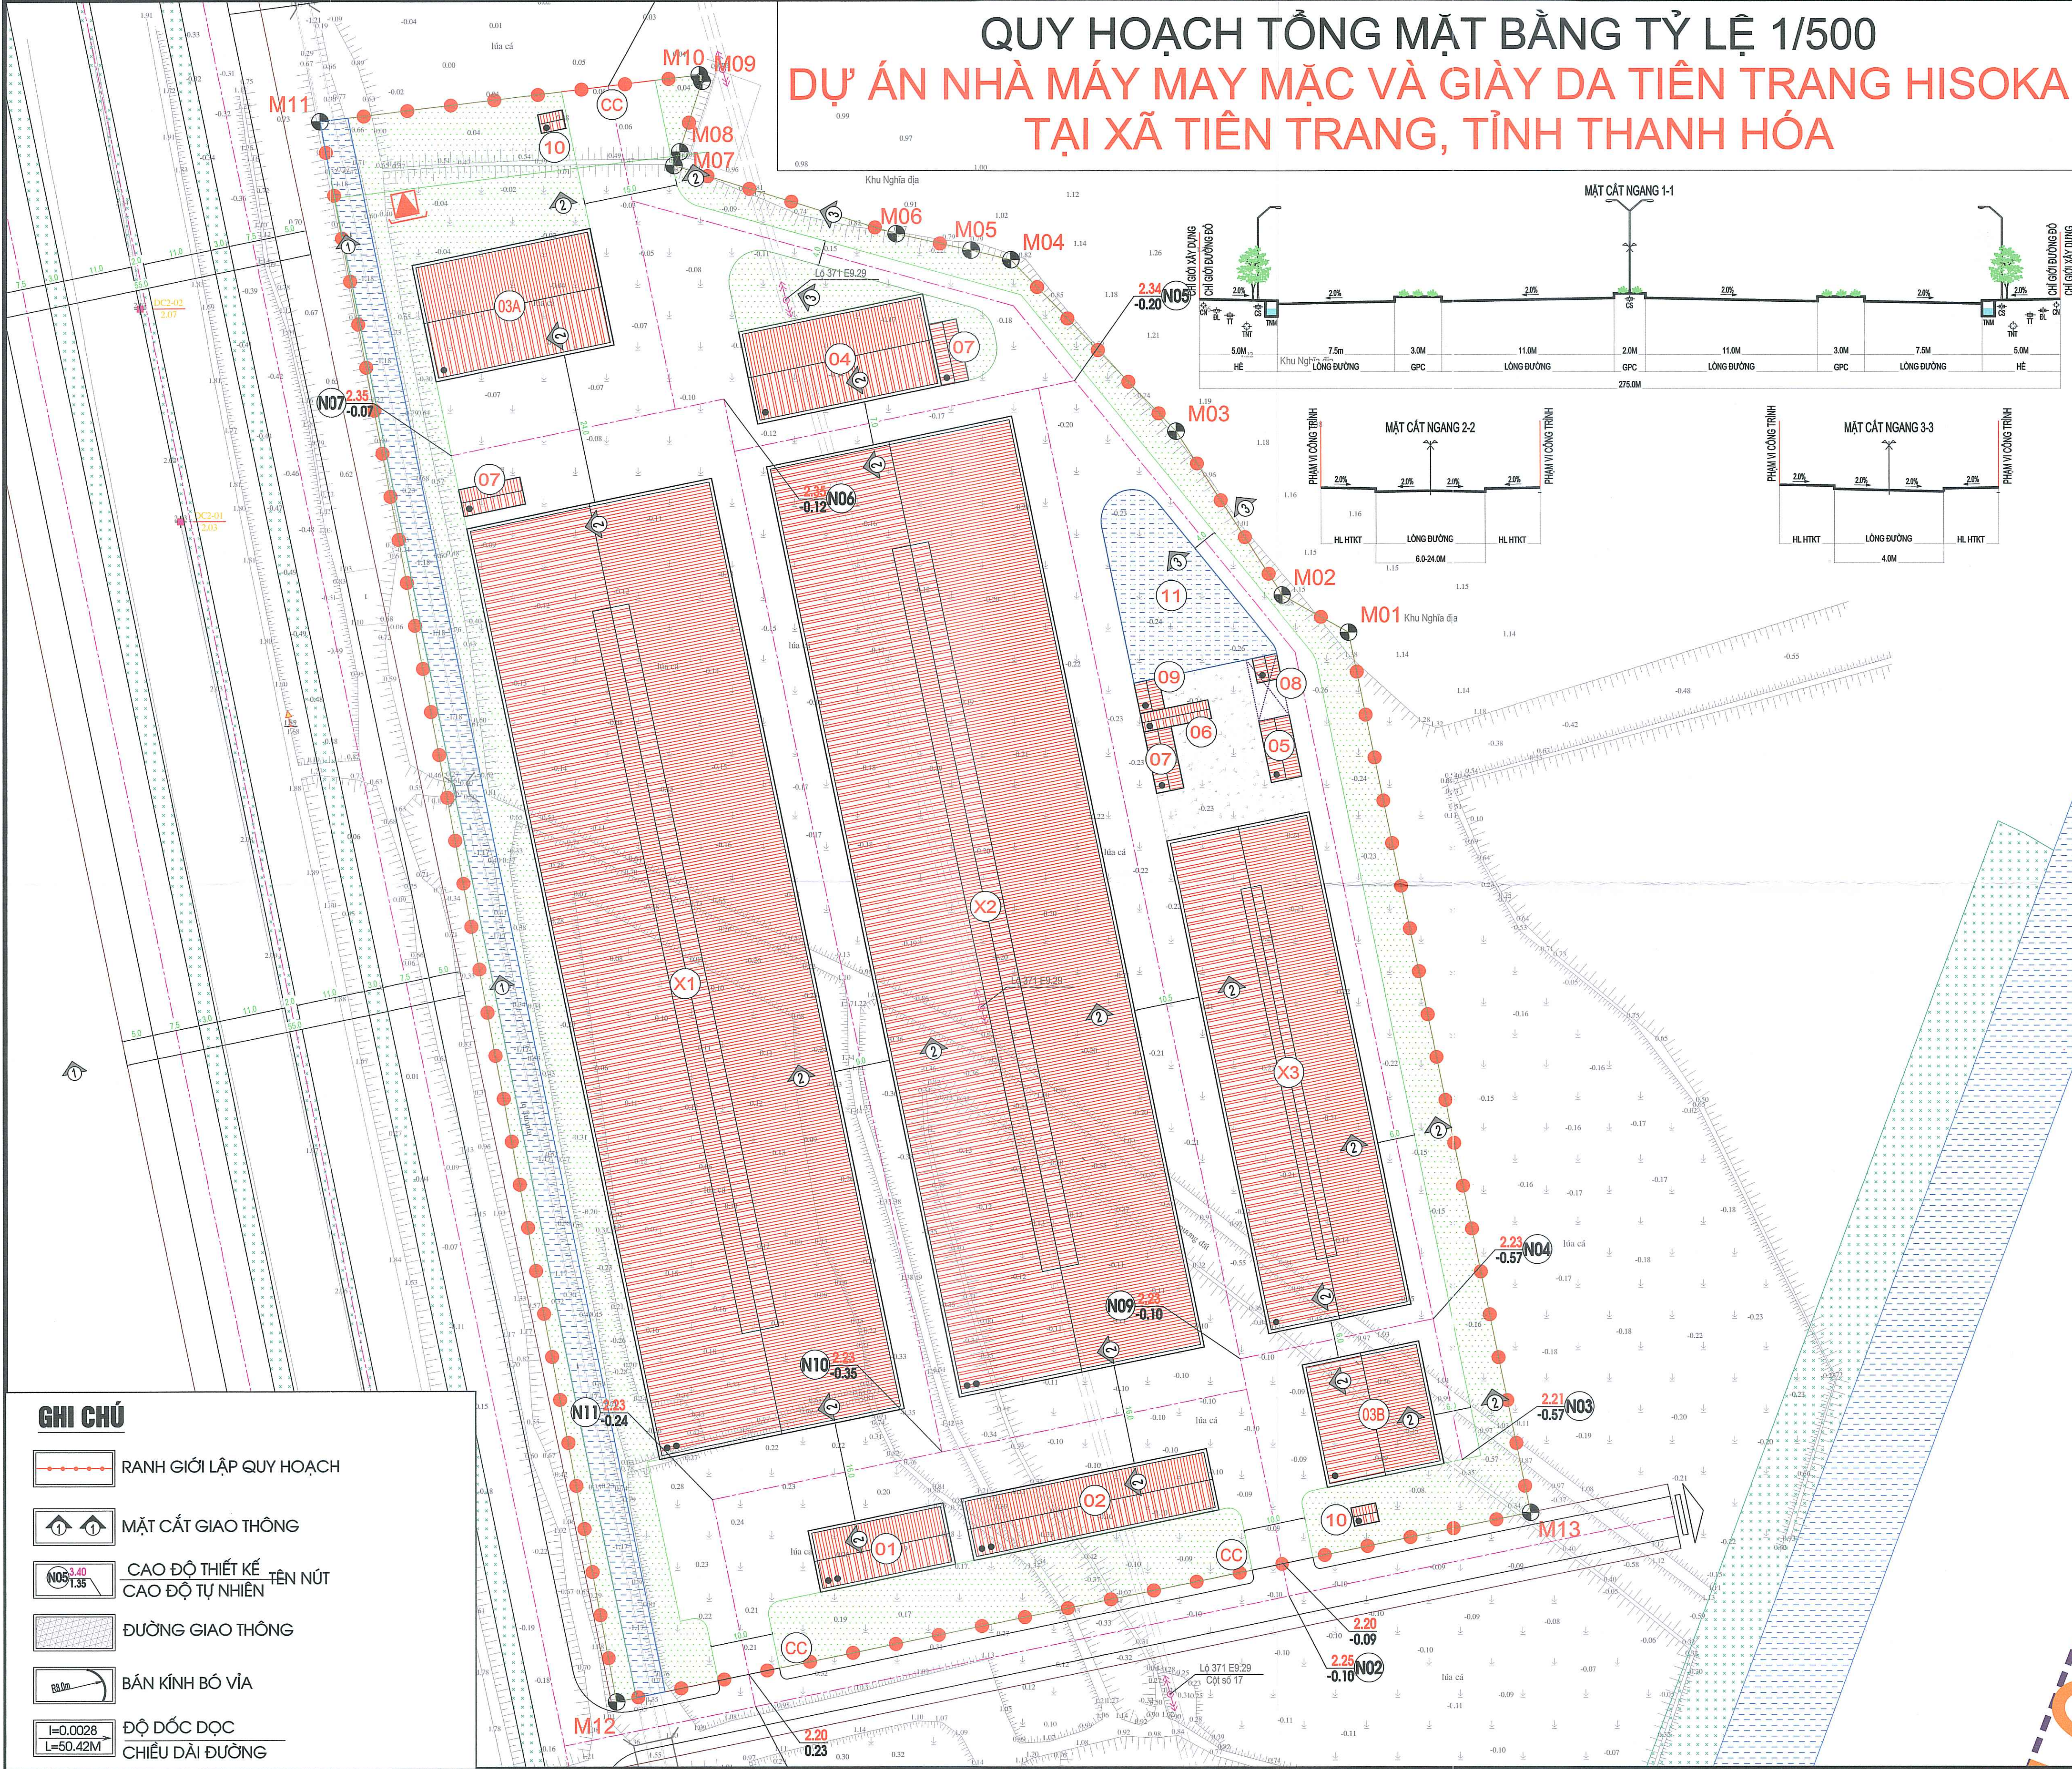


QUY HOẠCH TỔNG MẶT BẰNG TỶ LỆ 1/500

DỰ ÁN NHÀ MÁY MAY MẶC VÀ GIÀY DA TIỀN TRANG HISOKA TẠI XÃ TIỀN TRẠNG, TỈNH THANH HÓA

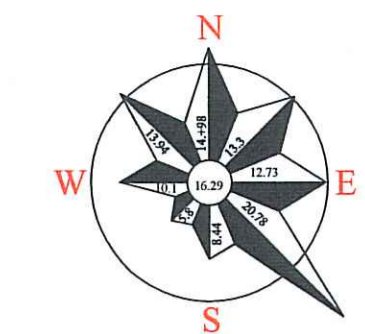

0 10m 25m 50m

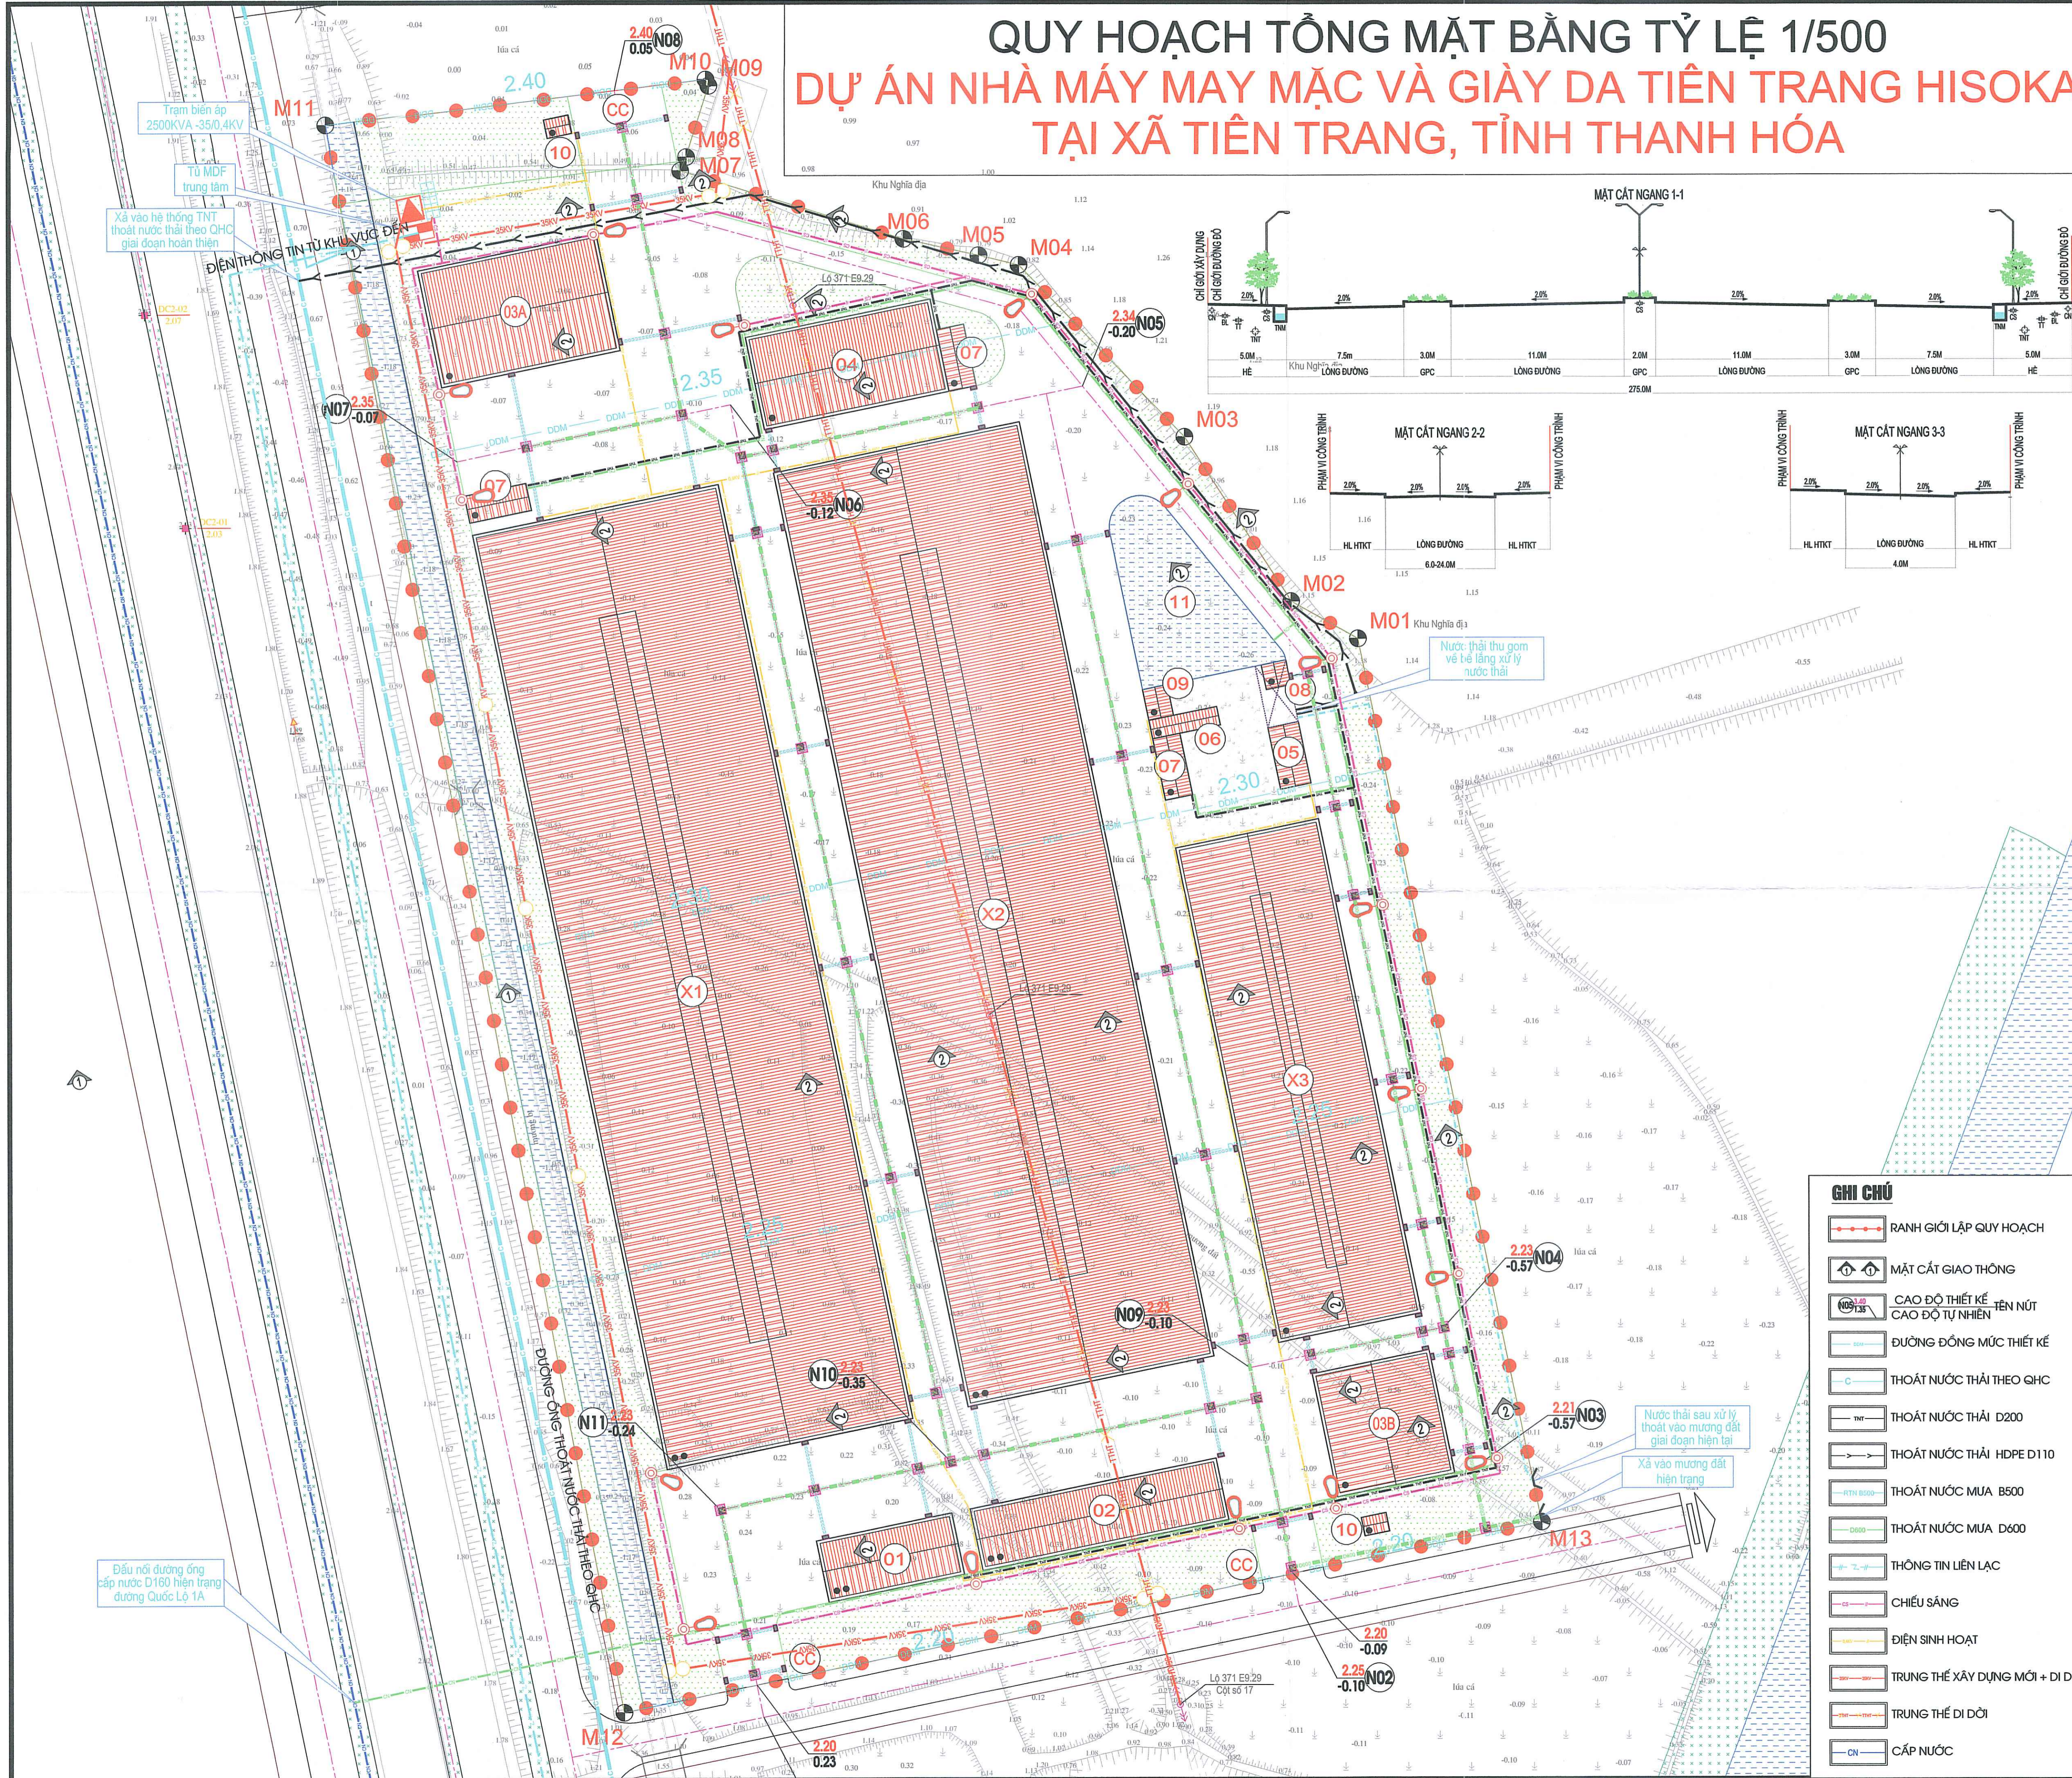

KÝ HIỆU

- CÔNG TRÌNH XÂY DỰNG
- CÂY XANH CẢNH QUAN
- ĐƯỜNG GIAO THÔNG
- TRẠM BIẾN ÁP
- ĐIỂM MỐC TỌA ĐỘ

- (X1) XƯỞNG SẢN XUẤT (XƯỞNG MAY)
- (O7A) NHÀ VỆ SINH 1
- (X2) XƯỞNG SẢN XUẤT (XƯỞNG GIÀY)
- (O7B) NHÀ VỆ SINH 2
- (X3) KHO
- (O7C) NHÀ VỆ SINH 3
- (O1) NHÀ ĐIỀU HÀNH, VĂN PHÒNG
- (O8) KHU XỬ LÝ NƯỚC THẢI
- (O2) NHÀ NGHỈ CAO NHÂN VIÊN
- (O9) NHÀ BƠM PCCC
- (O3A) NHÀ XE SỐ 1
- (O10) NHÀ BẢO VỆ 1
- (O3B) NHÀ XE SỐ 2
- (O10B) NHÀ BẢO VỆ 2
- (O4) NHÀ ĂN CÀ
- (O11) HỒ ĐIỀU HÒA
- (O5) NHÀ NỒI HƠI
- (CX) CÂY XANH
- (O6) NHÀ CHỨA RÁC THẢI
- (CC) CÔNG

Bảng thống kê tọa độ nút giao thông (Hệ VN2000)

STT	X (m)	Y (m)	STT	X (m)	Y (m)
N1	2175139.3479	583418.9715	N5	2175351.3023	583470.0933
N2	2175156.9529	583504.2292	N6	2175348.4563	583414.1117
N3	2175178.7308	583531.9535	N7	2175339.4765	583370.6292
N4	2175201.2584	583527.3160	N8	2175398.5699	583395.7298

CƠ QUAN CHẤP THUẬN:
 ỦY BAN NHÂN DÂN XÃ TIỀN TRẠNG
 KÈM THEO CÔNG VĂN SỐ: 165/UBND-KT NGÀY 28 THÁNG 01 NĂM 2026

CƠ QUAN THAM MƯU:
 PHÒNG KINH TẾ XÃ TIỀN TRẠNG
 KÈM THEO CÔNG VĂN SỐ: 08/CT-KT NGÀY 10 THÁNG 01 NĂM 2026

CƠ QUAN TỜ CHỨC LẬP QUY HOẠCH:
 CÔNG TY CỔ PHẦN HISOKA VIỆT NAM
 KÈM THEO TỜ TRÌNH SỐ: 12/TT-HISOKA VN NGÀY 25 THÁNG 12 NĂM 2025

CÔNG TRÌNH - ĐỊA ĐIỂM:
 QUY HOẠCH TỔNG MẶT BẰNG TỶ LỆ 1/500
 DỰ ÁN NHÀ MÁY MAY MẶC VÀ GIÀY DA TIỀN TRANG HISOKA
 TẠI XÃ TIỀN TRẠNG, TỈNH THANH HÓA

TÊN BẢN VẼ:
 BẢN ĐỒ QUY HOẠCH HỆ THỐNG CÔNG TRÌNH HTKT:
 QUY HOẠCH CHUẨN BỊ KỸ THUẬT

BẢN VẼ:	GHÉP:	TỶ LỆ:	NGÀY:
QH-05	A1	1/500	... / ... / 2026
CHỦ TRÌ CT NƯỚC:	KS. LÊ THẾ TUẤN		<i>Chant</i>
CHỦ TRÌ CẤP ĐIỆN:	KS. NGUYỄN NAM THÀNH		<i>Ant</i>
CHỦ TRÌ GT-SN:	KS. LÊ VŨNG NGHI		<i>Nb</i>
CHỦ TRÌ KIẾN TRÚC:	KTS. BÙI ANH THỊNH		<i>Uc</i>
QL. KỸ THUẬT:	KS. TRINH VĂN VŨ		<i>Uc</i>

GIÁM ĐỐC:
 NGUYỄN ĐÌNH VINH

CÔNG TY CỔ PHẦN XÂY DỰNG VÀ THƯƠNG MẠI
MANH QUÂN
 ĐỊA CHỈ: LÔ 50, MÃCH 07, PHƯỜNG QUẢNG PHÚ, TP THANH HÓA
 ĐIỆN THOẠI: 0948.099.818; FAX: ...

GHI CHÚ

- RANH GIỚI LẬP QUY HOẠCH
- MẶT CẮT GIAO THÔNG
- CAO ĐỘ THIẾT KẾ - TÊN NÚT CAO ĐỘ TỰ NHIÊN
- ĐƯỜNG ĐỒNG MỨC THIẾT KẾ
- THOÁT NƯỚC THẢI THEO QHC
- THOÁT NƯỚC THẢI D200
- THOÁT NƯỚC THẢI HDPE D110
- THOÁT NƯỚC MƯA B500
- THOÁT NƯỚC MƯA D600
- THÔNG TIN LIÊN LẠC
- CHIẾU SÁNG
- ĐIỆN SINH HOẠT
- TRUNG THỂ XÂY DỰNG MỚI + DI DỜI
- TRUNG THỂ DI DỜI
- CẤP NƯỚC