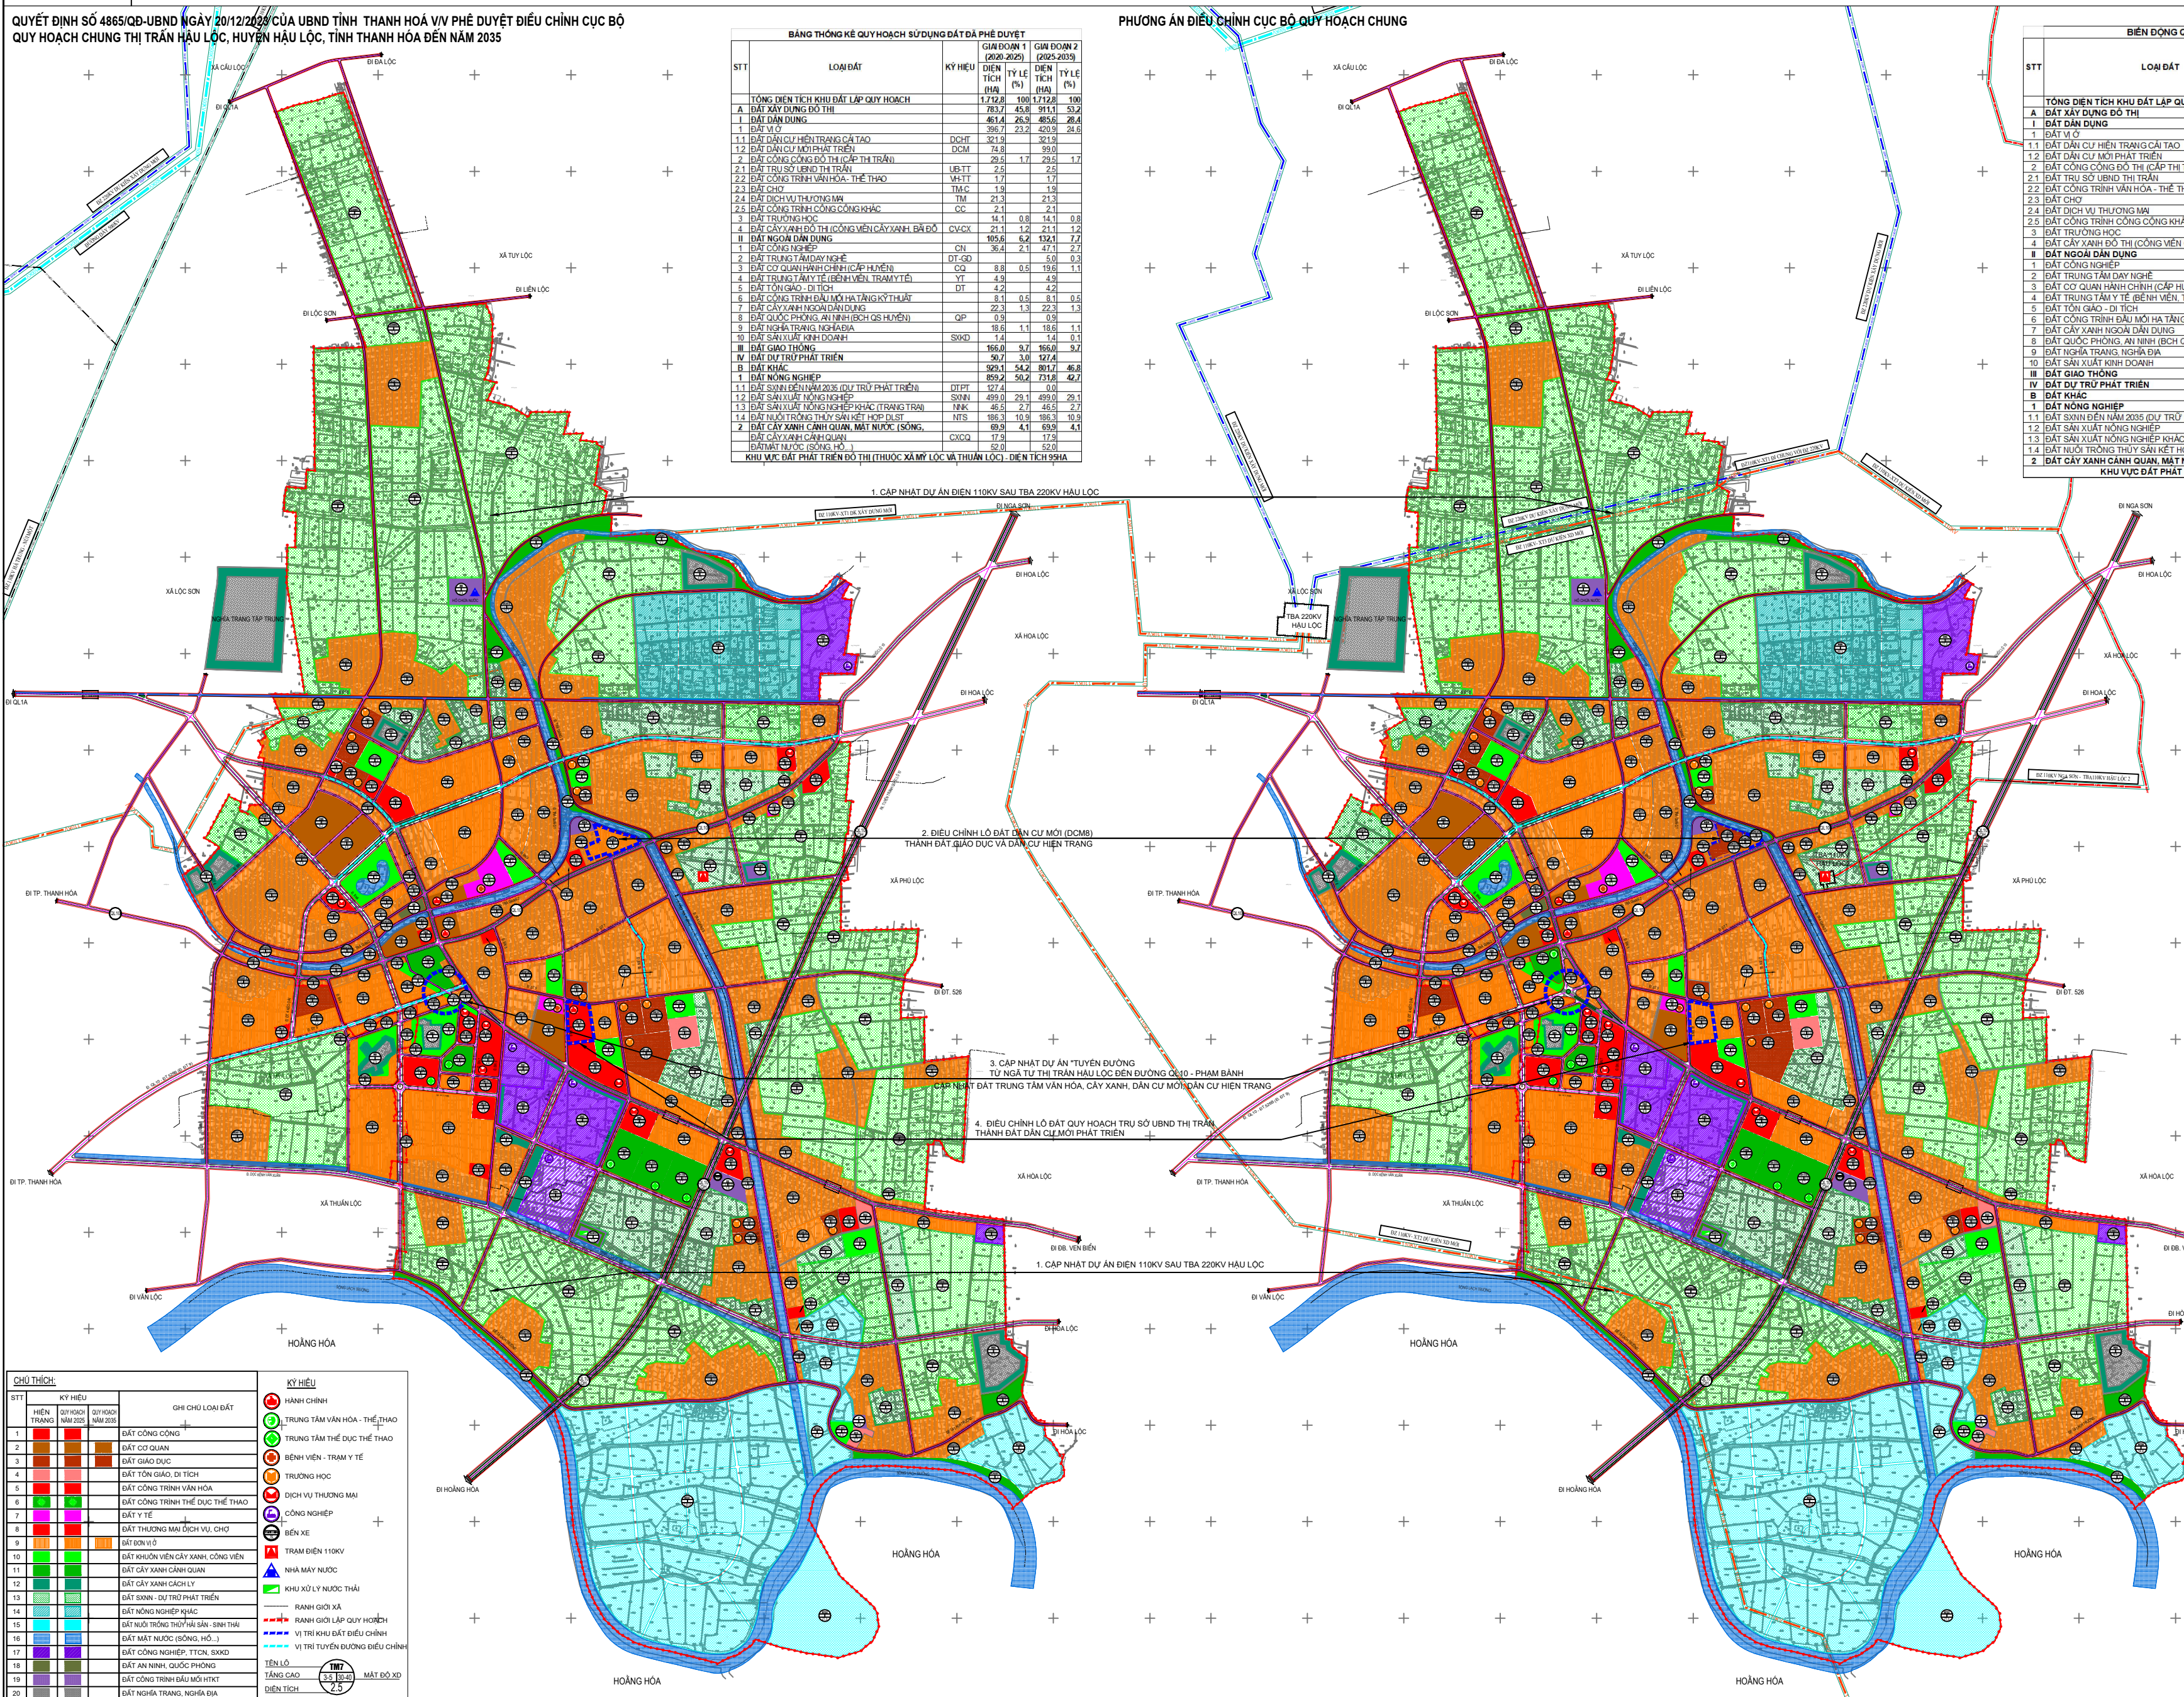


QUYẾT ĐỊNH SỐ 4865/QĐ-UBND NGÀY 20/12/2023 CỦA UBND TỈNH THANH HOÁ V/V PHÊ DUYỆT ĐIỀU CHỈNH CỤC BỘ QUY HOẠCH CHUNG THỊ TRẤN HẬU LỘC, HUYỆN HẬU LỘC, TỈNH THANH HÓA ĐẾN NĂM 2035

[illegible]

PHƯƠNG ÁN ĐIỀU CHỈNH CỤC BỘ QUY HOẠCH CHUNG

[illegible]

CƠ QUAN PHÉ DUYỆT: ỦY BAN NHÂN DÂN XÃ HẬU LỘC KEMI THIED TUYỆT ĐỊNH SỐ: 4060KD-UBND NGÀY 28 THÁNG 3 NĂM 2026			
CƠ QUAN THẨM ĐỊNH: PHÒNG KINH TẾ XÃ HẬU LỘC KEMI THIED TUYỆT ĐỊNH SỐ: 14BCDCTC NGÀY 20 THÁNG 3 NĂM 2026			
CHỦ ĐẦU TƯ: TRUNG TÂM CUNG ỨNG DỊCH VỤ CÔNG XÃ HẬU LỘC KEMI THIED TUYỆT ĐỊNH SỐ: 333TRT-TTUCVNG NGÀY 16 THÁNG 3 NĂM 2026			
CÔNG TRÌNH - ĐỊA ĐIỂM: ĐIỀU CHỈNH CỤC ĐO QUY HOẠCH CHUNG TỈNH TRẦN LỘC, HUYỆN XÃ HẬU LỘC, TỈNH THANH HÓA ĐẾN NĂM 2035 (NAY LÀ XÃHỮU LỘC)			
TÊN BẢN VẼ: SƠ ĐỒ VỊ TRÍ, PHẠM VI ĐIỀU CHỈNH CỤC ĐO			
BẢN VẼ: QH01	GHÉP: A/0	TỶ LỆ:	THÁNG 4 - 2026
THIẾT KẾ	KTS. PHẠM THỊ THANH XUÂN		
CHỦ NHIỆM	THS.KTS. NGUYỄN VĂN ĐÔNG		
P.GĐ TT QHKT1			
Q.L. KỸ THUẬT	THS. KTS. HOÀNG ĐỨC ANH		
VIỆN TRƯỞNG			
 VIỆN QUY HOẠCH - KIẾN TRÚC THANH HÓA SỐ 747 BÀ TRIỆU - P. HẠC THẠNH - TỈNH THANH HÓA ĐT: 0373.855636 FAX: 0373.860901			