



MẶT BẰNG GIAO THÔNG

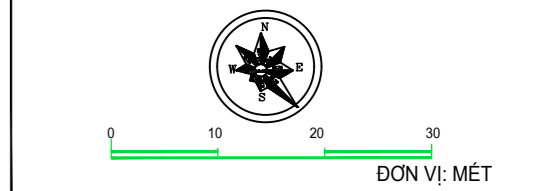

TỌA ĐỘ MỐC VN2000

KH	TỌA ĐỘ X	TỌA ĐỘ Y
M1	2184383.818	584572.840
M2	2184553.917	584617.192
M3	2184539.440	584674.800
M4	2184374.390	584631.150

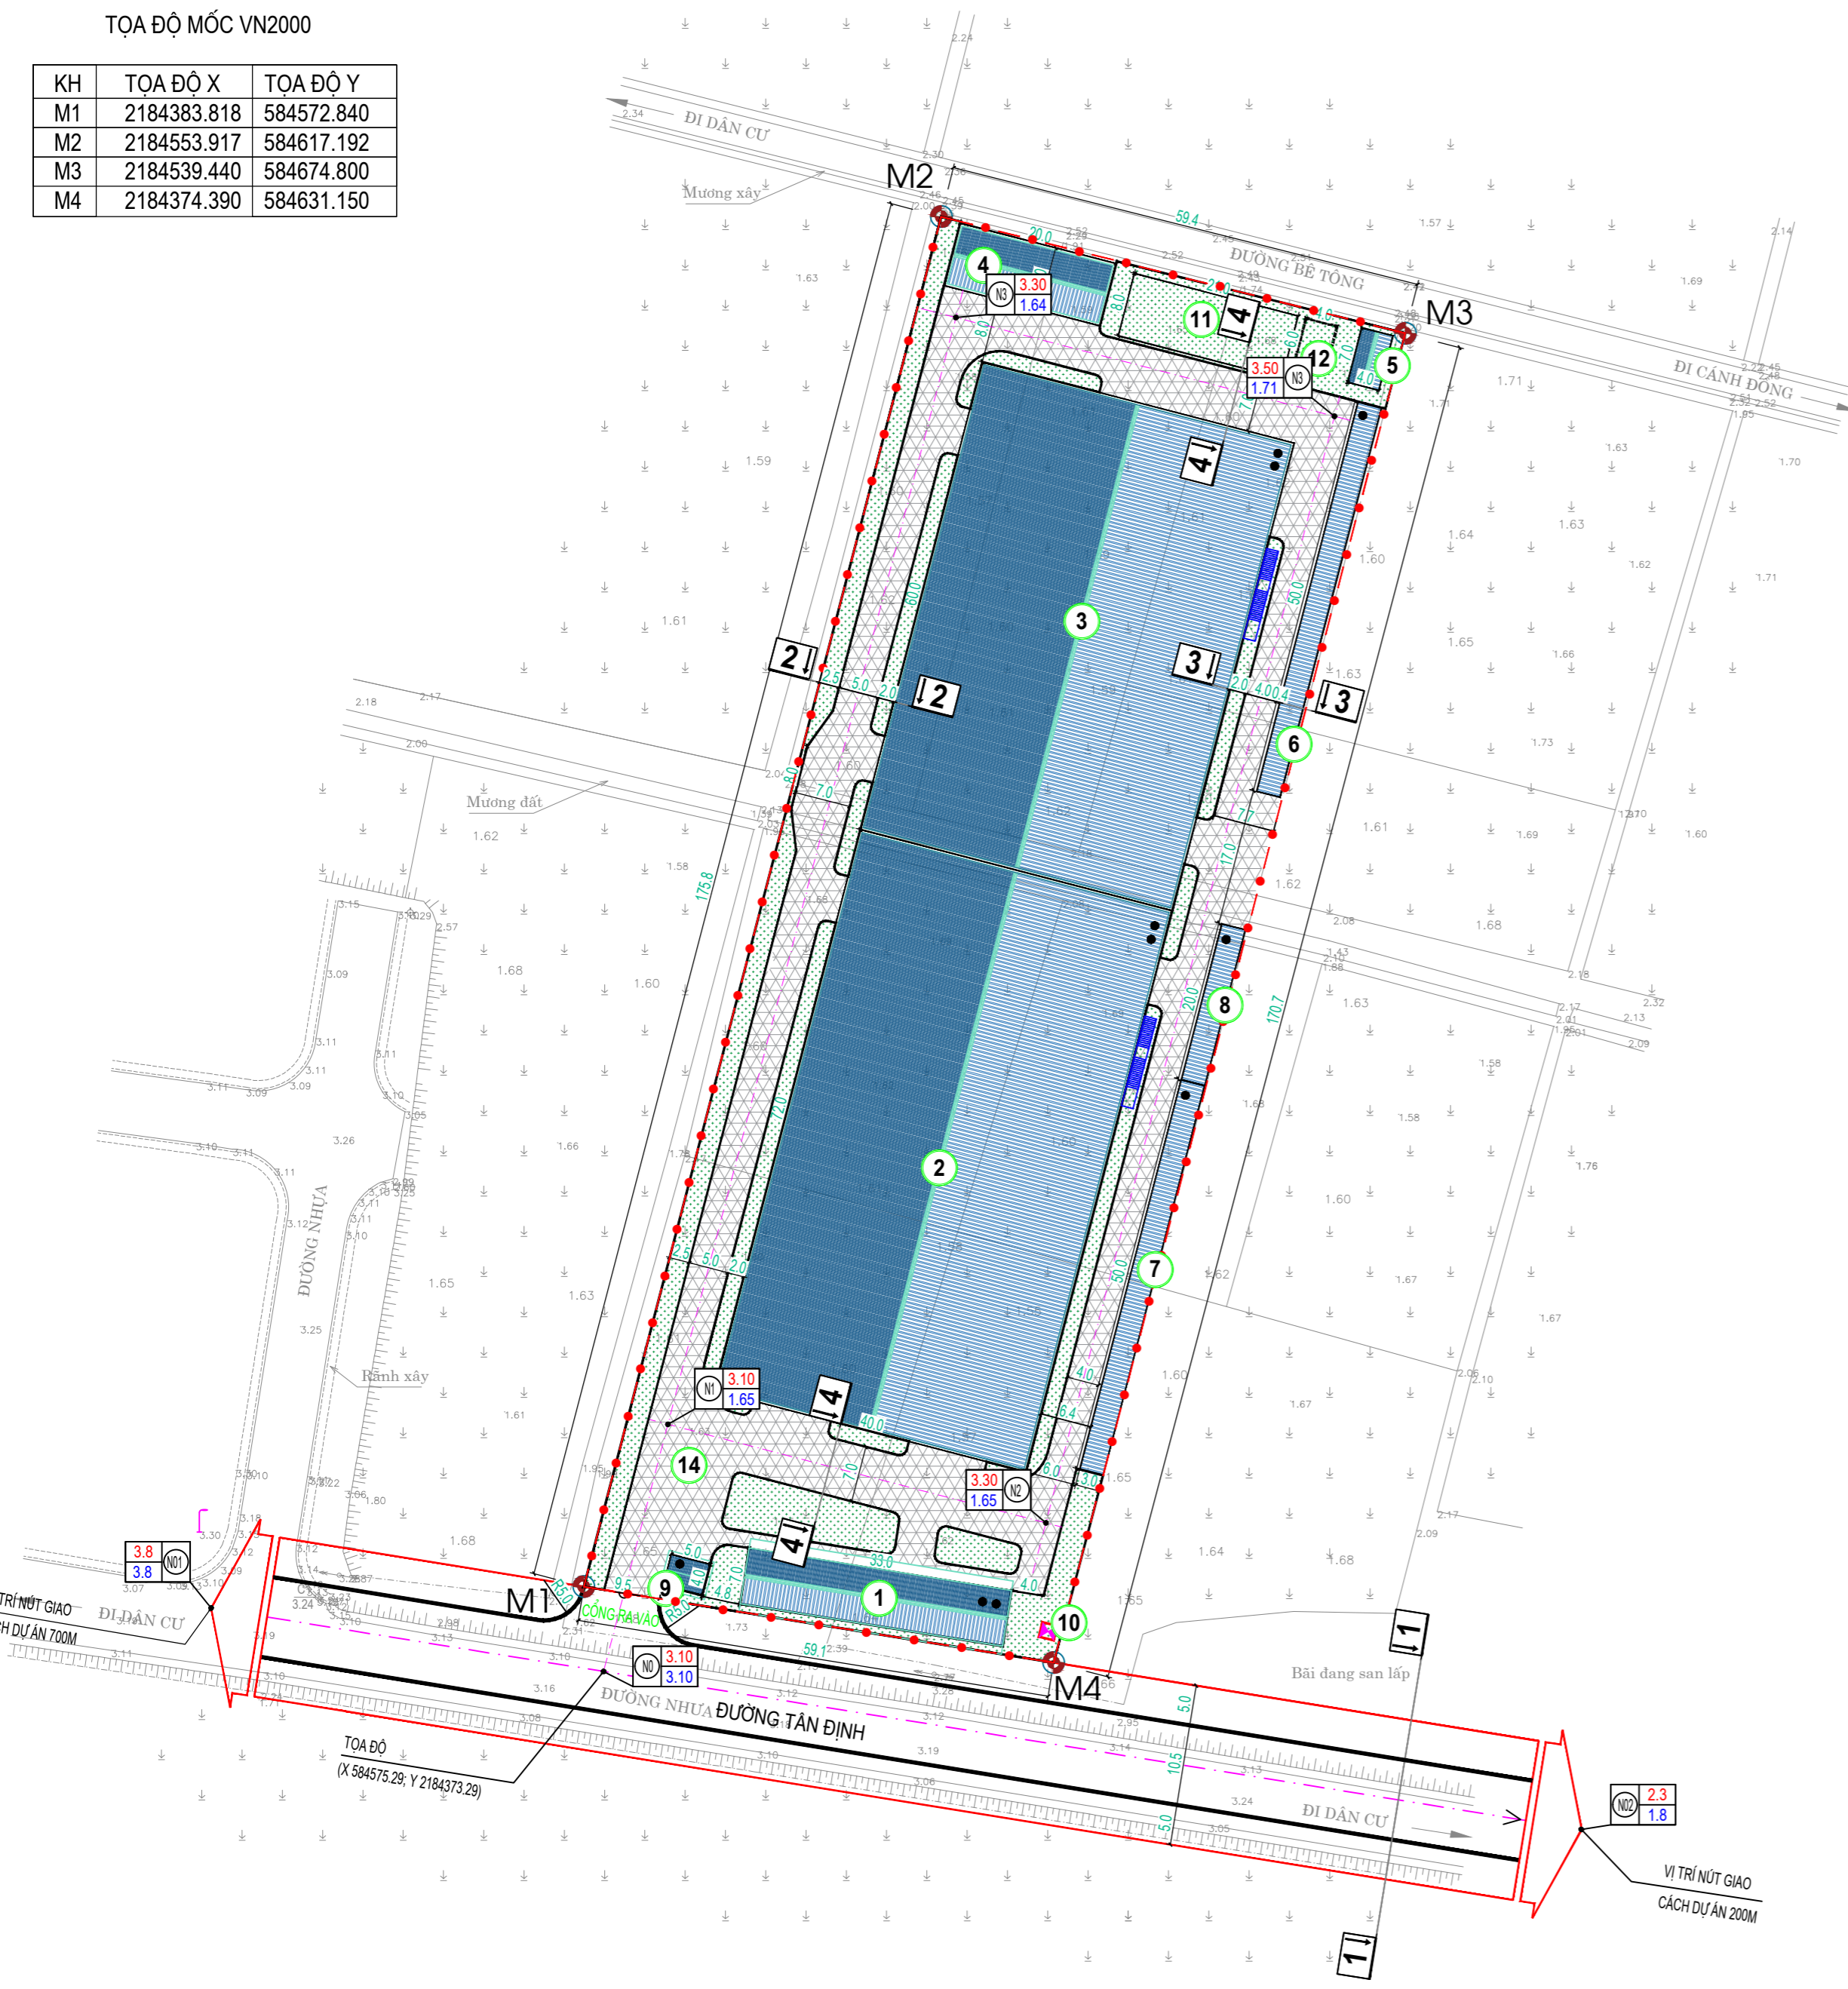

TỔNG QUAN DỰ ÁN:
TỔNG DIỆN TÍCH KHU ĐẤT LẬP DỰ ÁN LÀ: 10.238,70 M2
DIỆN TÍCH XÂY DỰNG CÔNG TRÌNH LÀ: 6.059,00 M2
DIỆN TÍCH SÀN LÀ: 10.202,00
HỆ SỐ SỬ DỤNG ĐẤT LÀ: 59,18%
HỆ SỐ SỬ DỤNG ĐẤT LÀ : 1 LẦN
TẦNG CAO CÔNG TRÌNH: 1-2 TẦNG



KÝ HIỆU:

- 1 NHÀ ĐIỀU HÀNH, NGHỈ CA
- 2 NHÀ SẢN XUẤT 1
- 3 NHÀ SẢN XUẤT 2
- 4 NHÀ NỔI HƠI, KHO
- 5 NHÀ BƠM, MÁY PHÁT
- 6 NHÀ XE 1
- 7 NHÀ XE 2
- 8 NHÀ VỆ SINH, KỸ THUẬT
- 9 NHÀ BẢO VỆ
- 10 TRẠM BIẾN ÁP
- 11 BỂ NƯỚC PCCC
- 12 BỂ XỬ LÝ NƯỚC THẢI

GHI CHÚ:

- M5 MỐC RANH GIỚI KHU ĐẤT
- RANH GIỚI KHU ĐẤT
- ▨ CÔNG TRÌNH XÂY DỰNG
- ▭ XÂY DỰNG NGẦM
- ▨ CÂY XANH, BÓN HOA
- ▨ ĐƯỜNG NỘI BỘ
- ⬮ TRẠM ĐIỆN

TÊN NÚT GIAO CAO ĐỘ THIẾT KẾ
CAO ĐỘ HIỆN TRẠNG

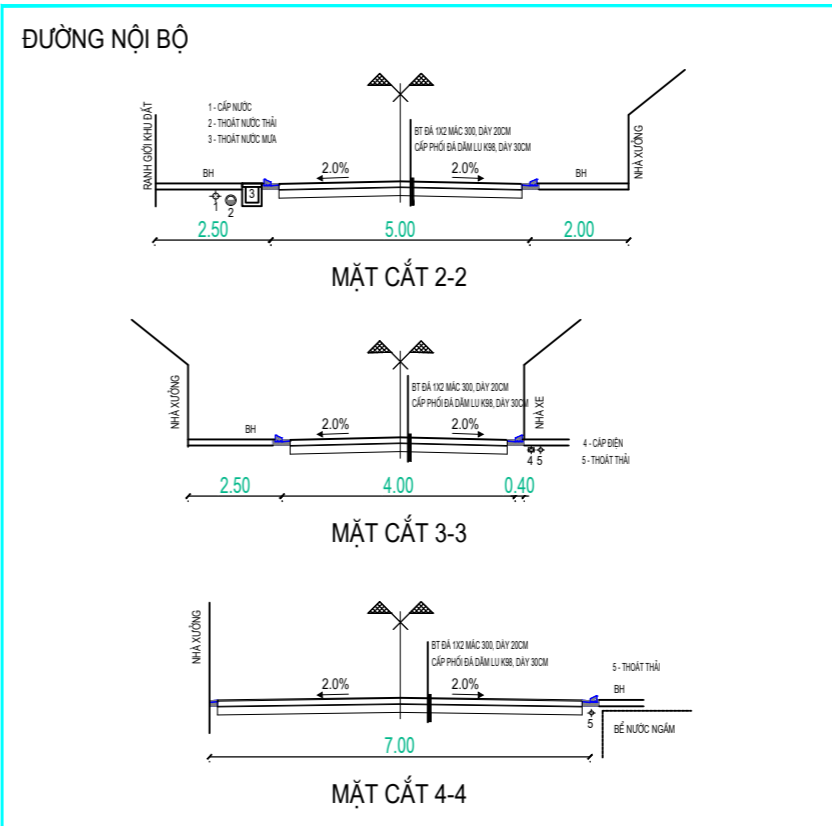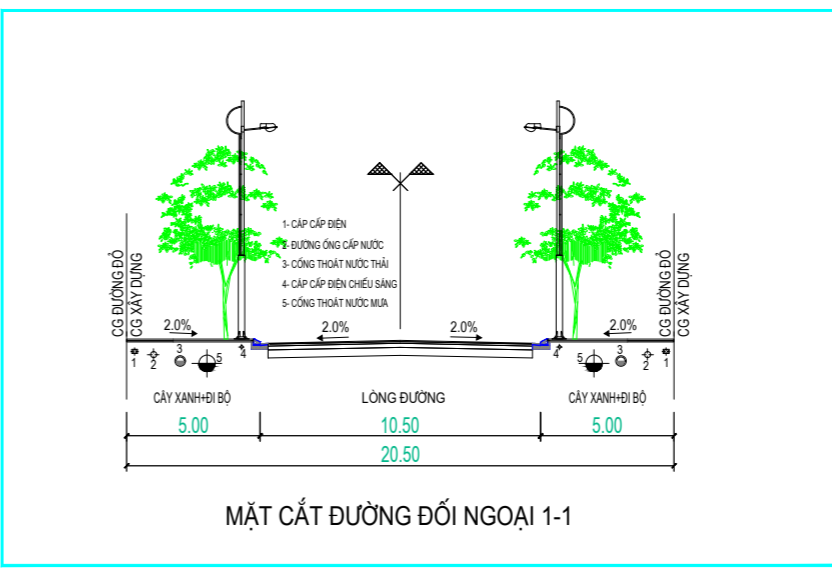

CƠ QUAN CHẤP THUẬN:
ỦY BAN NHÂN DÂN XÃ LƯU VỆ
KÈM THEO VẤN BẢN SỐ/UBND-KT, NGÀY THÁNG NĂM 2025

CƠ QUAN THẨM ĐỊNH:
PHÒNG KINH TẾ XÃ LƯU VỆ

CƠ QUAN TỔ CHỨC LẬP QUY HOẠCH
CÔNG TY TNHH SẢN XUẤT VÀ THƯƠNG MẠI ĐỨC HÒA
KÈM THEO TỜ TRÌNH SỐ/TTR NGÀY THÁNG NĂM 2025

DỰ ÁN - ĐỊA ĐIỂM:
QUY HOẠCH TỔNG MẶT BẰNG TỶ LỆ 1/500 DỰ ÁN XƯỞNG IN THÊU - MAY MẶC ĐỨC HÒA
TẠI XÃ QUẢNG ĐỊNH, HUYỆN QUẢNG XƯƠNG NAY LÀ XÃ LƯU VỆ, TỈNH THANH HÓA

TÊN BẢN VẼ:
MẶT BẰNG GIAO THÔNG

BẢN VẼ: 03/4	GHÉP: 01A1	TỶ LỆ: 1/500	THÁNG - 2025
THIẾT KẾ	KTS. LÊ ĐÌNH CHỨC		
CHỦ TRÌ	KS. NGUYỄN VĂN MINH		
TRƯỞNG PHÒNG	KS. NGUYỄN VĂN MINH		
Q.L. KỸ THUẬT			
GIÁM ĐỐC:			
LẠI PHI HÙNG			