


ĐIỀU CHỈNH CỤC BỘ QUY HOẠCH CHUNG XÂY DỰNG XÃ VÂN SƠN ĐẾN NĂM 2030


QUY HOẠCH SỬ DỤNG ĐẤT ĐIỀU CHỈNH

TỶ LỆ: 1/5000

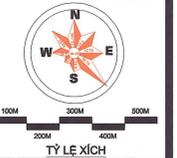

KÍ HIỆU:

- ① NHÀ VĂN HÓA THÔN 7
- ② NHÀ VĂN HÓA THÔN 8
- ③ SÂN VẬN ĐỘNG THÔN 8
- ④ NHÀ VĂN HÓA THÔN 5
- ⑤ PHÙ TIA
- ⑥ CHỢ CẦU ĐÁT
- ⑦ NHÀ VĂN HÓA THÔN 6
- ⑧ SÂN THỂ THAO THÔN 6
- ⑨ TƯỢNG ĐÀI LIỆT SỸ
- ⑩ TRẠM Y TẾ
- ⑪ CÔNG SỞ XÃ
- ⑫ TRƯỜNG MẦM NON
- ⑬ TRƯỜNG THCS VÂN SƠN
- ⑭ TRƯỜNG TIỂU HỌC VÂN SƠN
- ⑮ SÂN VẬN ĐỘNG XÃ
- ⑯ NHÀ VĂN HÓA THÔN 4
- ⑰ SÂN VẬN ĐỘNG THÔN 4_1
- ⑱ SÂN VẬN ĐỘNG THÔN 4_2
- ⑲ NHÀ VĂN HÓA THÔN 3_2
- ⑳ NHÀ VĂN HÓA THÔN 3_1
- ㉑ SÂN VẬN ĐỘNG THÔN 3
- ㉒ NHÀ VĂN HÓA THÔN 1
- ㉓ SÂN THỂ THAO THÔN 1
- ㉔ NHÀ THỜ HỒ
- ㉕ NHÀ VĂN HÓA THÔN 2_1
- ㉖ NHÀ VĂN HÓA THÔN 2_2
- ㉗ HỢP TÁC XÃ DỊCH VỤ
- ㉘ TRUNG TÂM VĂN HÓA THỂ DỤC THỂ THAO
- ㉙ ĐẤT QUỐC PHÒNG AN NINH
- ㉚ NHÀ VĂN HÓA THÔN 5_2
- ㉛ NHÀ VĂN HÓA THÔN 8_2
- ㉜ BỤY ĐIỆN
- ㉝ ĐẤT THƯƠNG MẠI DỊCH VỤ

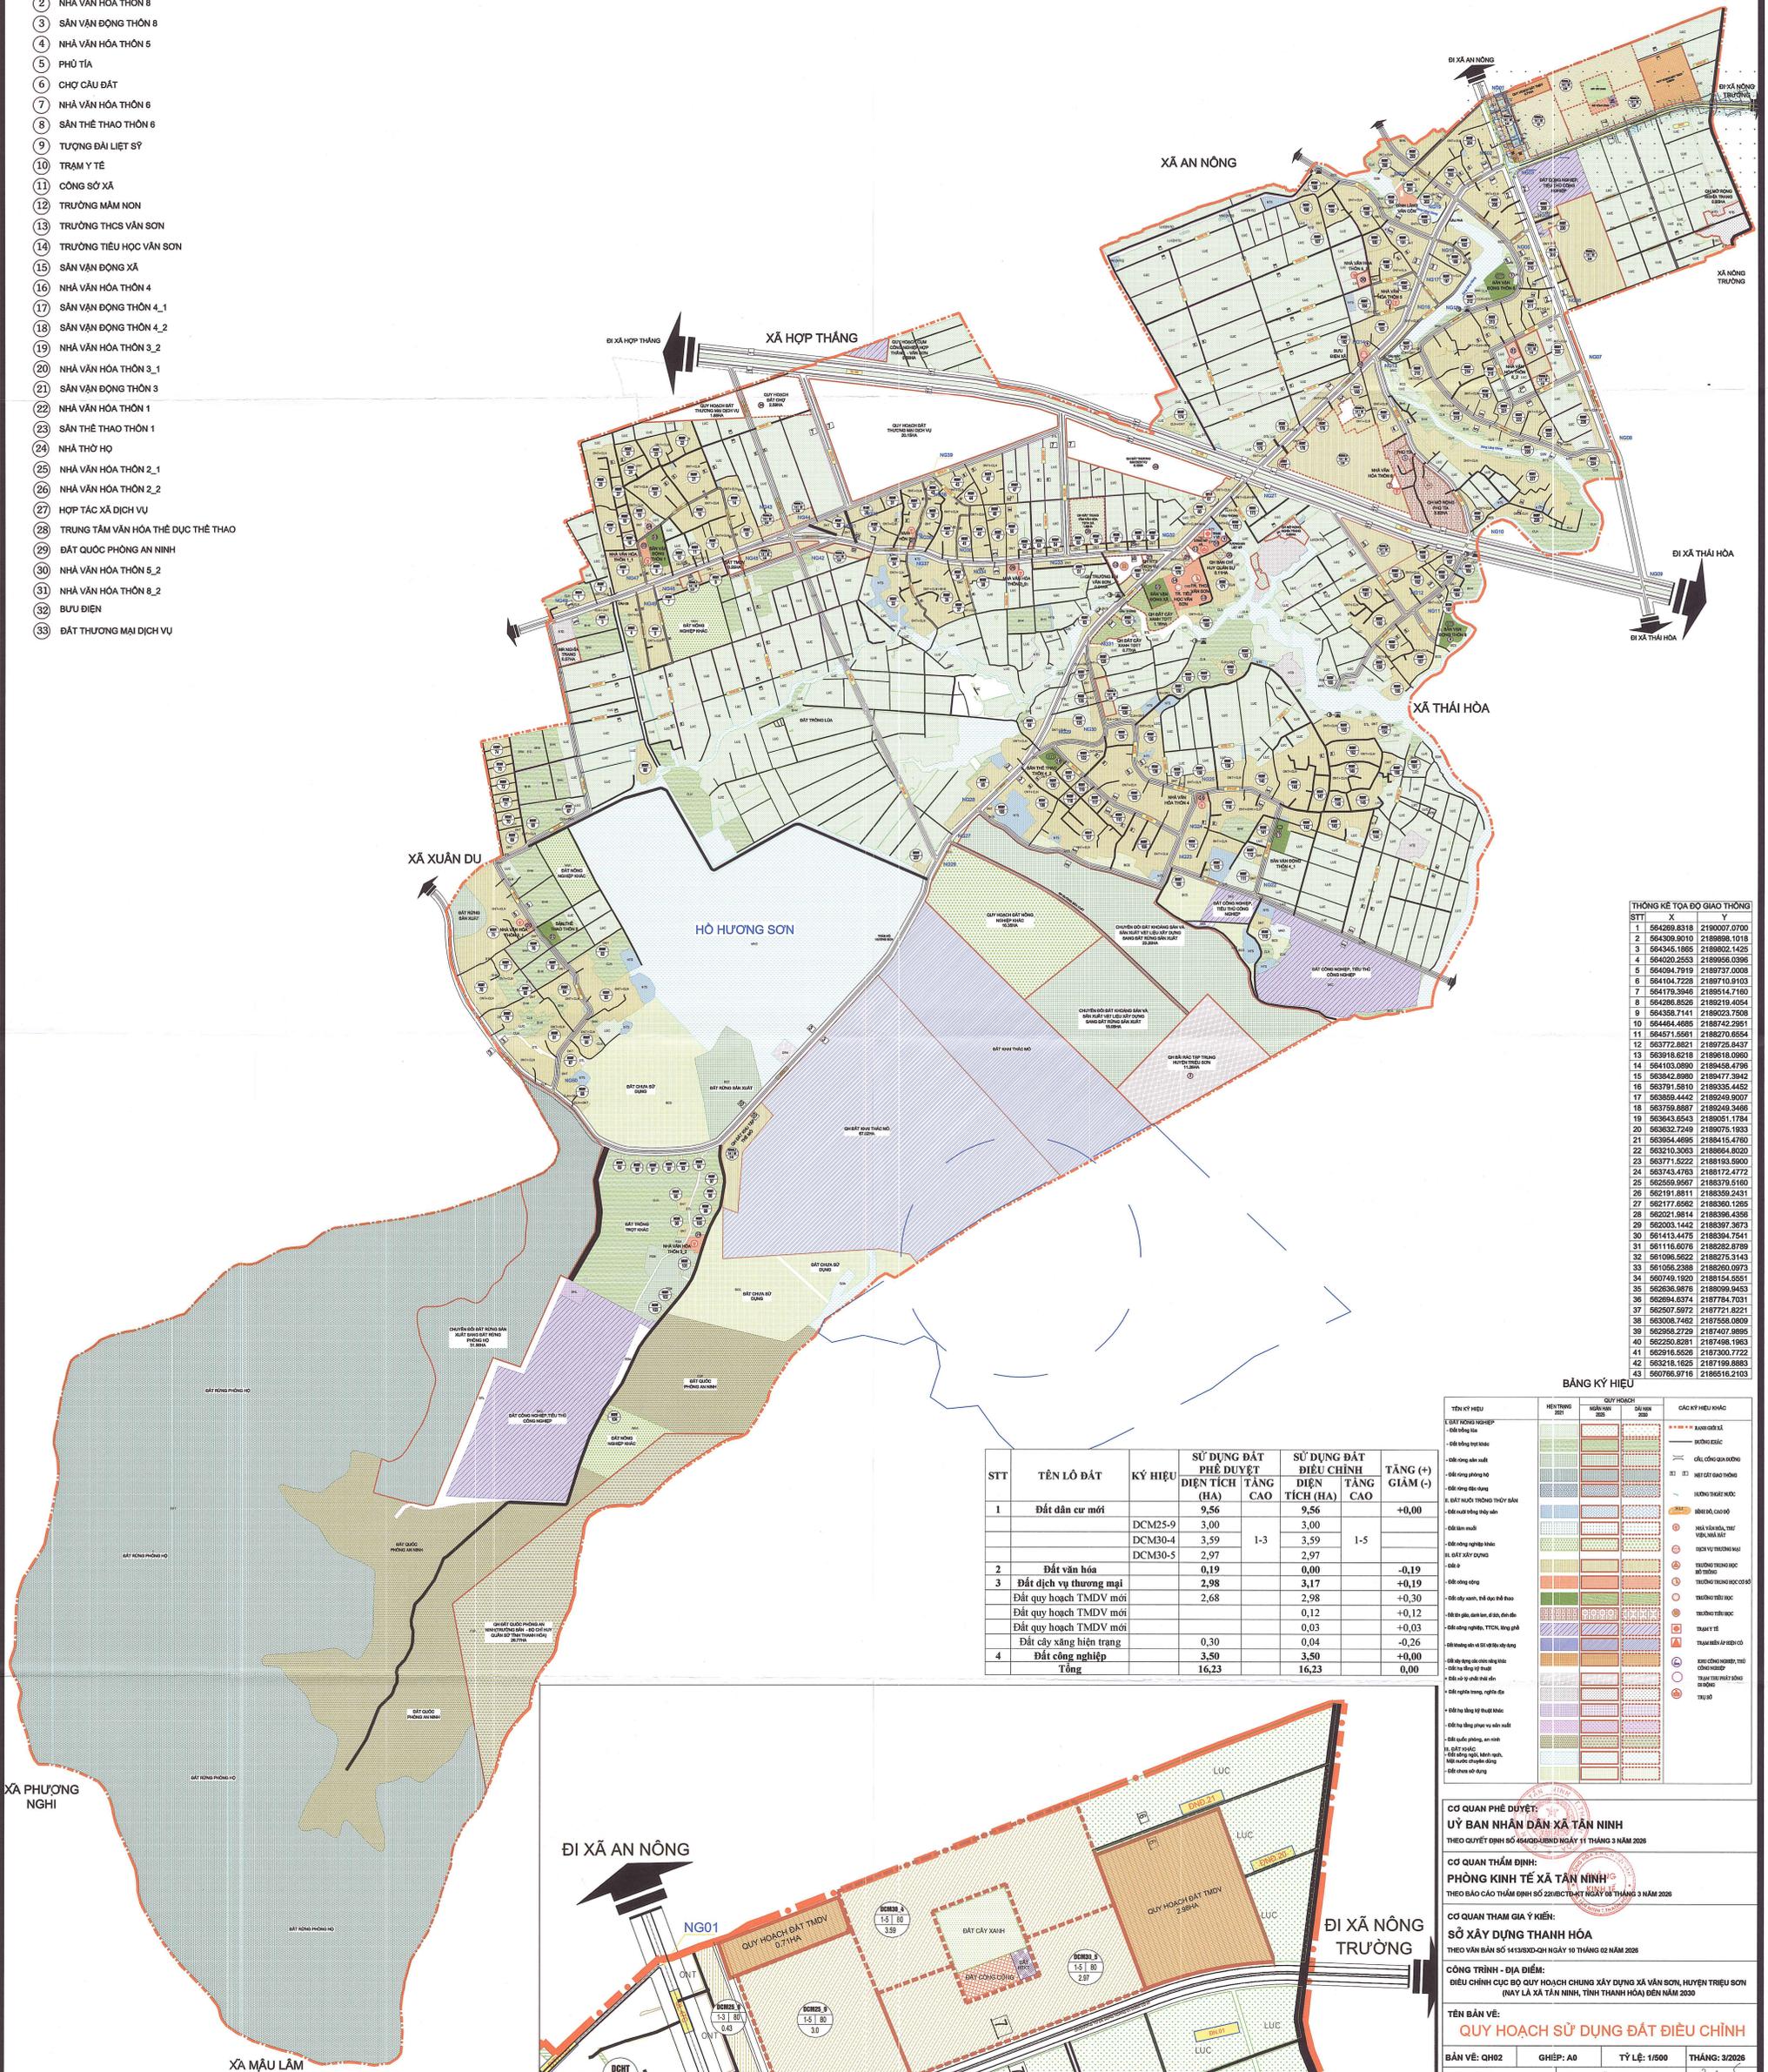


THÔNG KÊ TỌA ĐỘ GIAO THÔNG

STT	X	Y

STT	TÊN LÔ ĐẤT	KÝ HIỆU	SỬ DỤNG ĐẤT PHÊ DUYỆT		SỬ DỤNG ĐẤT ĐIỀU CHỈNH		TẦNG (+) GIẢM (-)
			DIỆN TÍCH (HA)	TẦNG CAO	DIỆN TÍCH (HA)	TẦNG CAO	
1	Đất dân cư mới		9,56		9,56		+0,00
		DCM25-9	3,00		3,00		
		DCM30-4	3,59	1-3	3,59	1-5	
		DCM30-5	2,97		2,97		
2	Đất văn hóa		0,19		0,00		-0,19
3	Đất dịch vụ thương mại		2,98		3,17		+0,19
	Đất quy hoạch TMDV mới		2,68		2,98		+0,30
	Đất quy hoạch TMDV mới				0,12		+0,12
	Đất quy hoạch TMDV mới				0,03		+0,03
	Tổng		16,23		16,23		0,00

BẢNG KÝ HIỆU


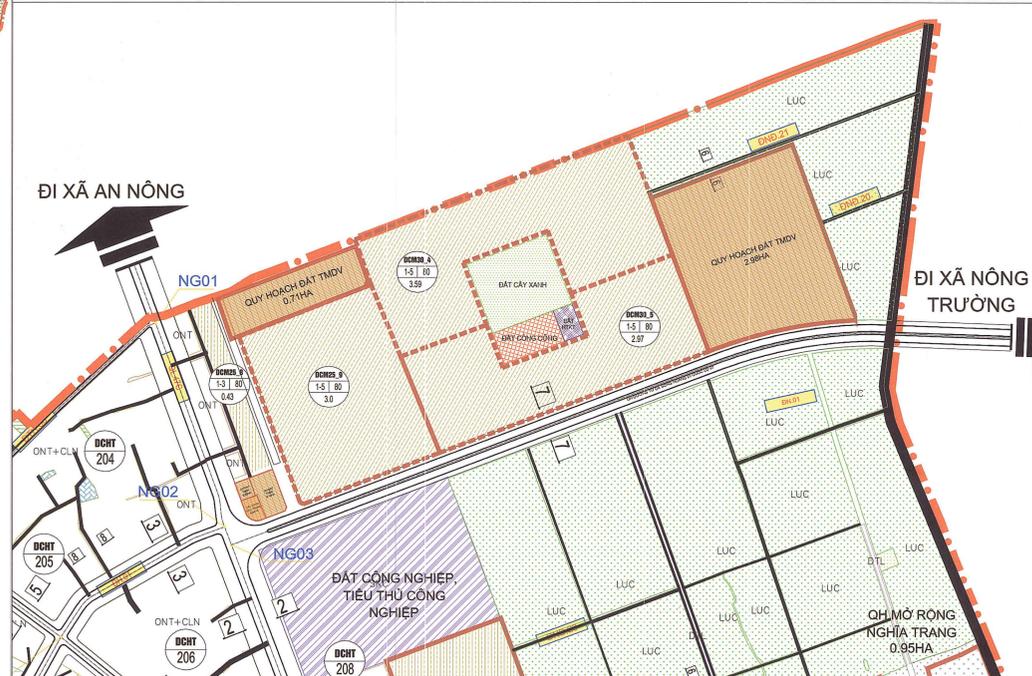

CƠ QUAN PHÊ DUYỆT:
ỦY BAN NHÂN DÂN XÃ TÂN NINH



CÔNG TRÌNH - ĐỊA ĐIỂM:
(MAY LÀ XÃ TÂN NINH, TỈNH THANH HÓA) ĐẾN NĂM 2030

TÊN BẢN VẼ:
QUY HOẠCH SỬ DỤNG ĐẤT ĐIỀU CHỈNH


CHỦ TRÌ ĐIỀN: KS. NGUYỄN ĐỨC HUÂN

CHỦ TRÌ CẤP THOÁT NƯỚC: KS. LÊ ĐÌNH CHỨC

CHỦ TRÌ GIAO THÔNG: KS. NGUYỄN NGỌC TÂM

CHỦ TRÌ KIẾN TRÚC: KTS. LẠI VĂN TÂN


CHỦ NHIỆM: KTS. PHẠM THỊ THANH XUÂN

GIÁM ĐỐC: KTS. NGUYỄN HOÀI NAM


ĐƠN VỊ TƯ VẤN:
CÔNG TY CỔ PHẦN ĐẦU TƯ VÀ XÂY DỰNG TRẦN ANH
ĐỊCH LÔ 11, 42 ĐƯỜNG SỐ 1, MƯỜNG 1212 - PHƯỜNG HẠNG THẠNH - THỊNH THANH HÓA

ĐỀ U CHỈNH CỤC BỘ QUY HOẠCH CHUNG XÂY DỰNG XÃ VÂN SƠN ĐẾN NĂM 2030


BẢN ĐỒ QUY HOẠCH HỆ THỐNG HẠ TẦNG KỸ THUẬT VÀ MÔI TRƯỜNG; HẠ TẦNG PHỤC VỤ SẢN XUẤT

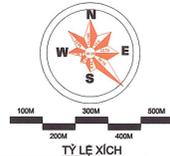


TỶ LỆ: 1/5000

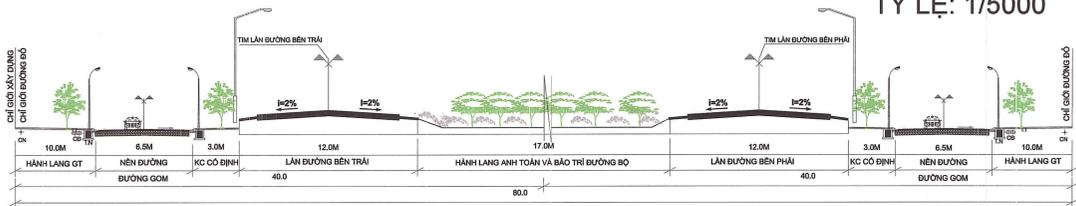


MẶT CÁT 1-1 (ĐƯỜNG CAO TỐC THUỘC ĐƯỜNG TỪ CHK THỌ XUÂN ĐẾN KKT NGHỊ SƠN)

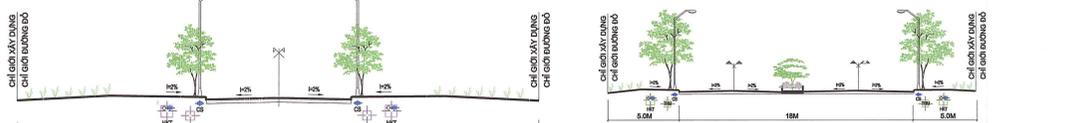

MẶT CÁT 7-7 (ĐƯỜNG XÃ ĐX.08)

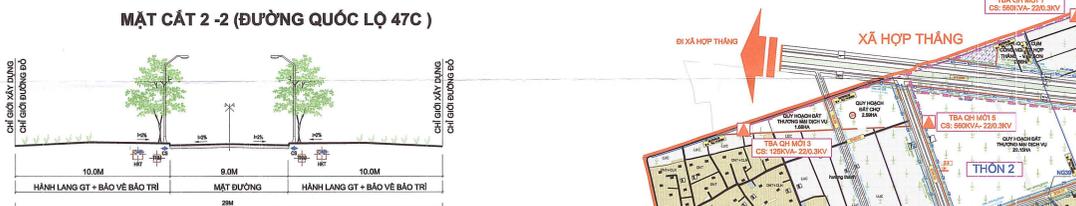

MẶT CÁT 2-2 (ĐƯỜNG QUỐC LỘ 47C)

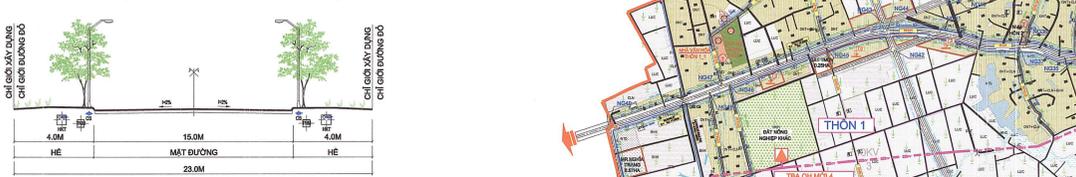

MẶT CÁT 3-3 (ĐƯỜNG HUYỆN)



MẶT CÁT 4-4 (ĐƯỜNG XÃ ĐX.05)




MẶT CÁT 5-5 (ĐƯỜNG XÃ (TRỤC THÔN))




MẶT CÁT 6-6 (ĐƯỜNG NỘI ĐỒNG)



MẶT CÁT 8-8 (MẶT CÁT NGANG ĐƯỜNG THÔN, NGÕ, XOM)

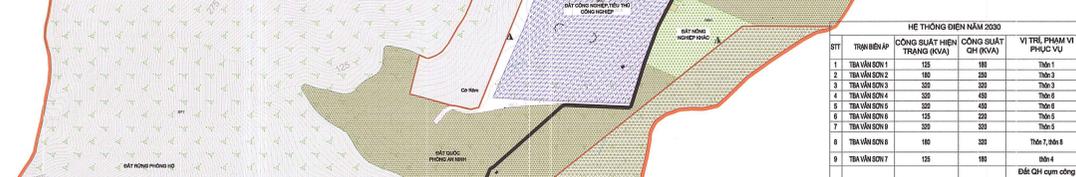

MẶT CÁT 9-9 (ĐƯỜNG XÃ VÀ ĐƯỜNG THÔN ĐX.09 VÀ ĐTH.11)

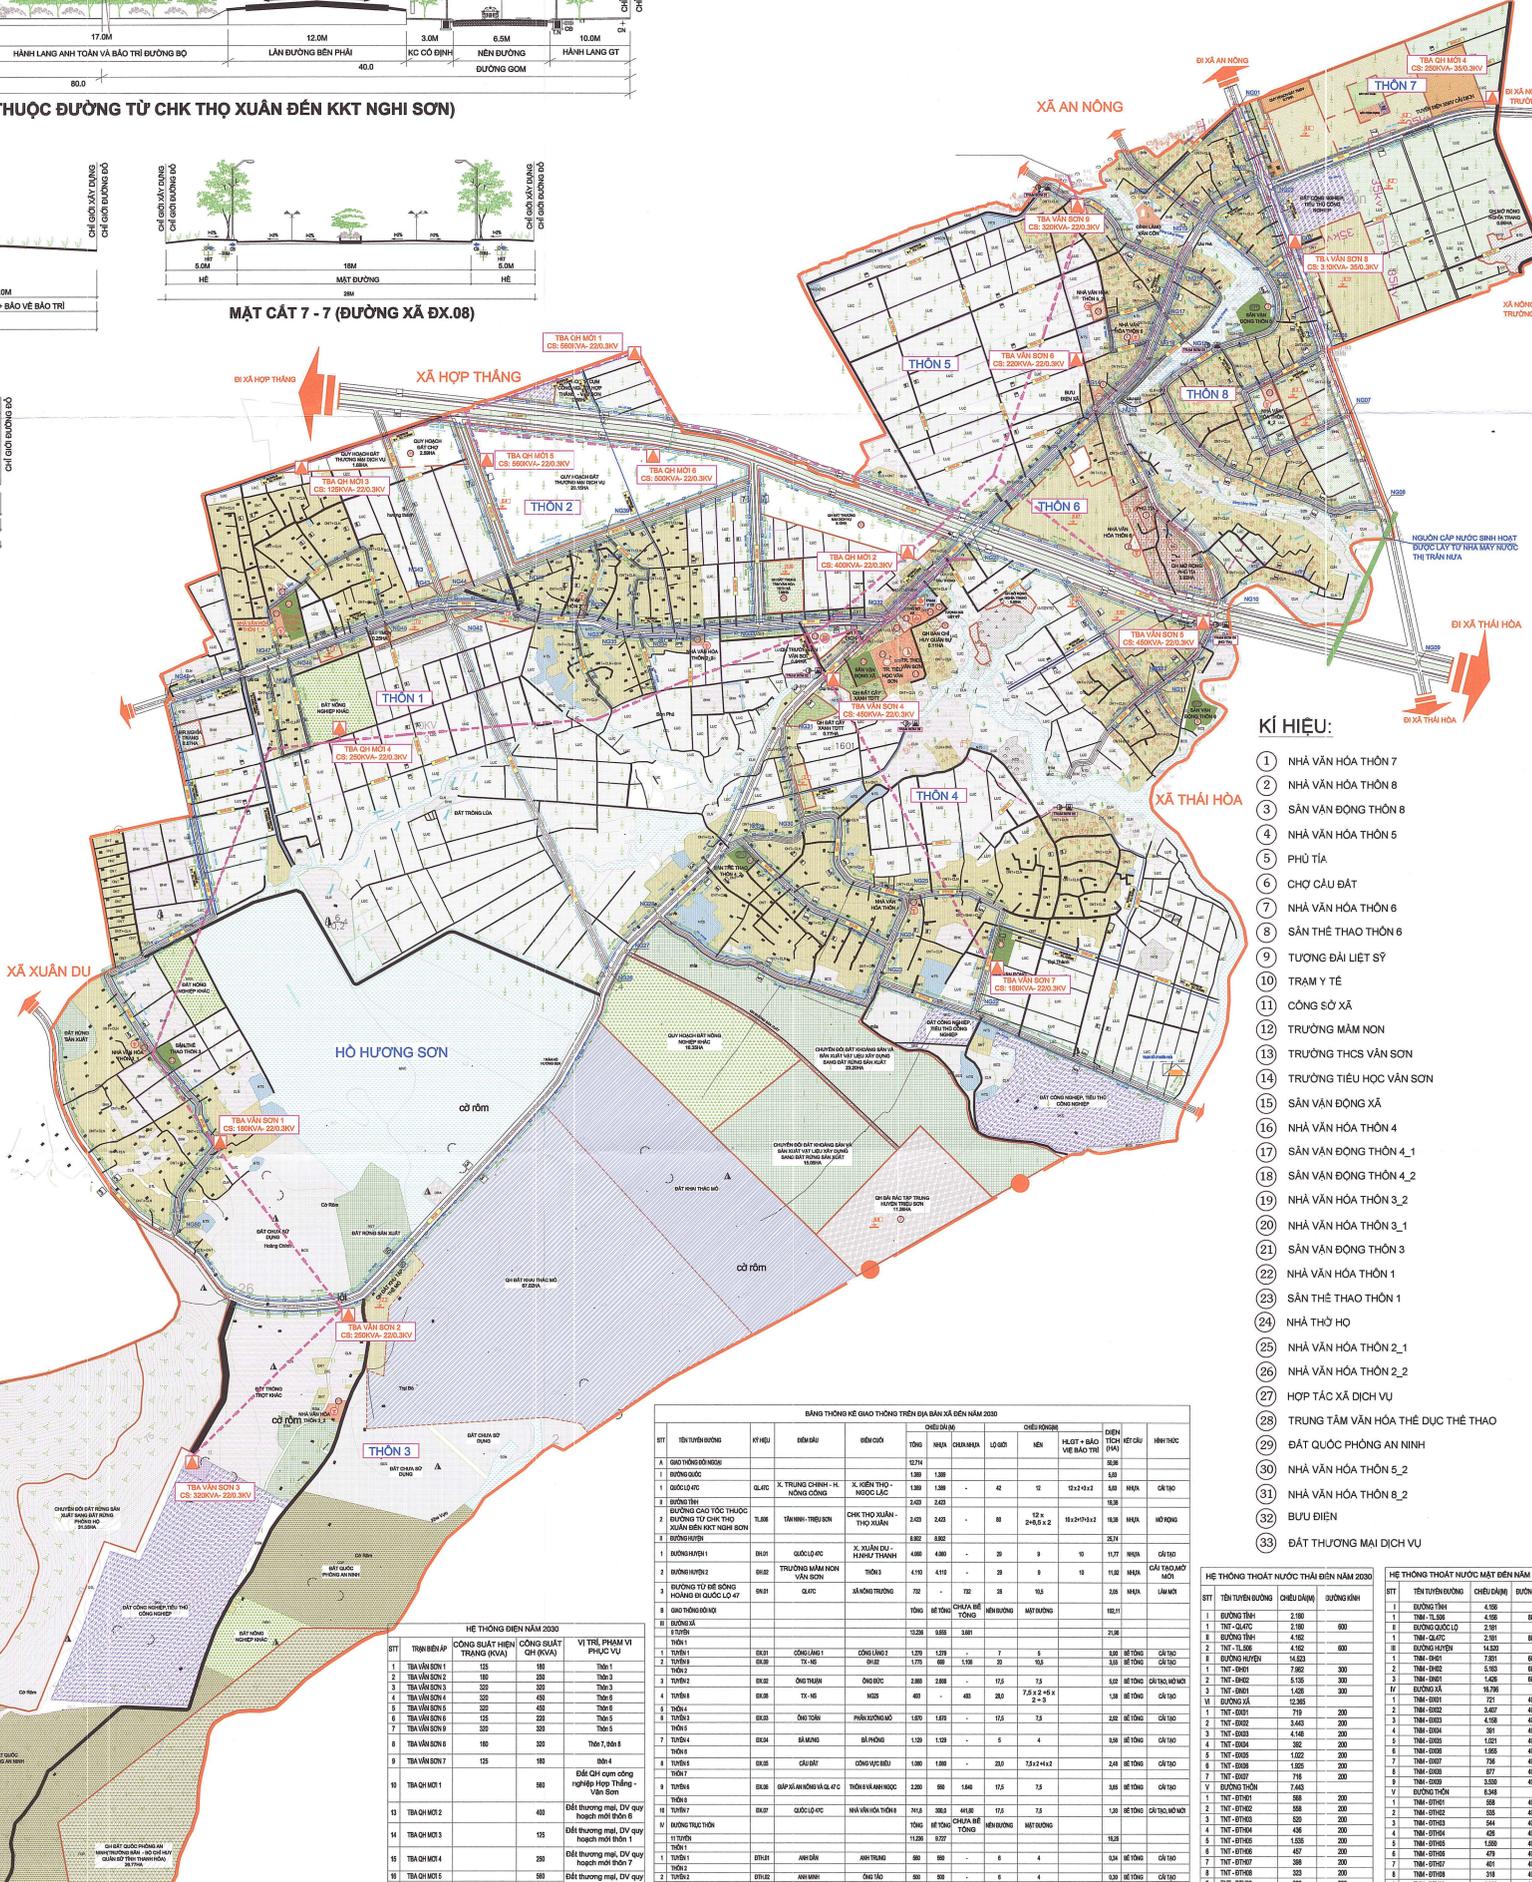

- KÍ HIỆU: 1 NHÀ VĂN HÓA THÔN 7, 2 NHÀ VĂN HÓA THÔN 8, 3 SÂN VÁN ĐỒNG THÔN 8, 4 NHÀ VĂN HÓA THÔN 5, 5 PHÙ TÍA, 6 CHỢ CÁU ĐÁT, 7 NHÀ VĂN HÓA THÔN 6, 8 SÂN THỂ THAO THÔN 6, 9 TƯƠNG BẬT LIỆT SỸ, 10 TRAM Y TẾ, 11 CÔNG SỞ XÃ, 12 TRƯỜNG MẦM NON, 13 TRƯỜNG THCS VÂN SƠN, 14 TRƯỜNG TIỂU HỌC VÂN SƠN, 15 SÂN VÁN ĐỒNG XÃ, 16 NHÀ VĂN HÓA THÔN 4, 17 SÂN VÁN ĐỒNG THÔN 4.1, 18 SÂN VÁN ĐỒNG THÔN 4.2, 19 NHÀ VĂN HÓA THÔN 3.2, 20 NHÀ VĂN HÓA THÔN 3.1, 21 SÂN VÁN ĐỒNG THÔN 3, 22 NHÀ VĂN HÓA THÔN 1, 23 SÂN THỂ THAO THÔN 1, 24 NHÀ THỜ HỒ, 25 NHÀ VĂN HÓA THÔN 2.1, 26 NHÀ VĂN HÓA THÔN 2.2, 27 HOP TÁC XÃ DỊCH VỤ, 28 TRUNG TÂM VĂN HÓA THỂ DỤC THỂ THAO, 29 ĐẤT QUỐC PHÒNG AN NINH, 30 NHÀ VĂN HÓA THÔN 6.2, 31 NHẢY VÁN HỒA THÔN 8.2, 32 BƯU ĐIỆN, 33 ĐẤT THƯƠNG MẠI DỊCH VỤ

Table with columns: STT, TÊN TUYÊN ĐƯƠNG, KÍ HIỆU, ĐIỂM ĐẦU, ĐIỂM CUỐI, CHIEU DÀI (M), DIỆN TÍCH (M2), KẾT CẤU, GHI CHÚ

Table with columns: STT, TRẠM BẾN ÁP, CÔNG SUẤT (KW), VỊ TRÍ PHẠM VI PHỤC VỤ

Table with columns: STT, TÊN ĐƯỜNG, CHIEU DÀI (M), DIỆN TÍCH (M2), GHI CHÚ

Approval and signature section including 'CƠ QUAN PHÉP DUYỆT', 'CHỦ TRƯỞNG', 'CHỦ TRƯỞNG THỰC', 'CHỦ TRƯỞNG KIỂM TRƯC', 'CHỦ TRƯỞNG GIÁM ĐỐC', and 'ĐƠN VỊ TƯ VẤN'.