MẶT BẰNG ĐIỀU CHỈNH QUY HOẠCH TỔNG THỂ (TỶ LỆ 1/500)

XƯỞNG GIA CÔNG MAY, GIÀY DA VÀ PHỤ KIỆN SAU KÍNH

ĐỊA ĐIỂM: PHƯỜNG HÀM RỒNG, TỈNH THANH HÓA

TỶ LỆ 1/500

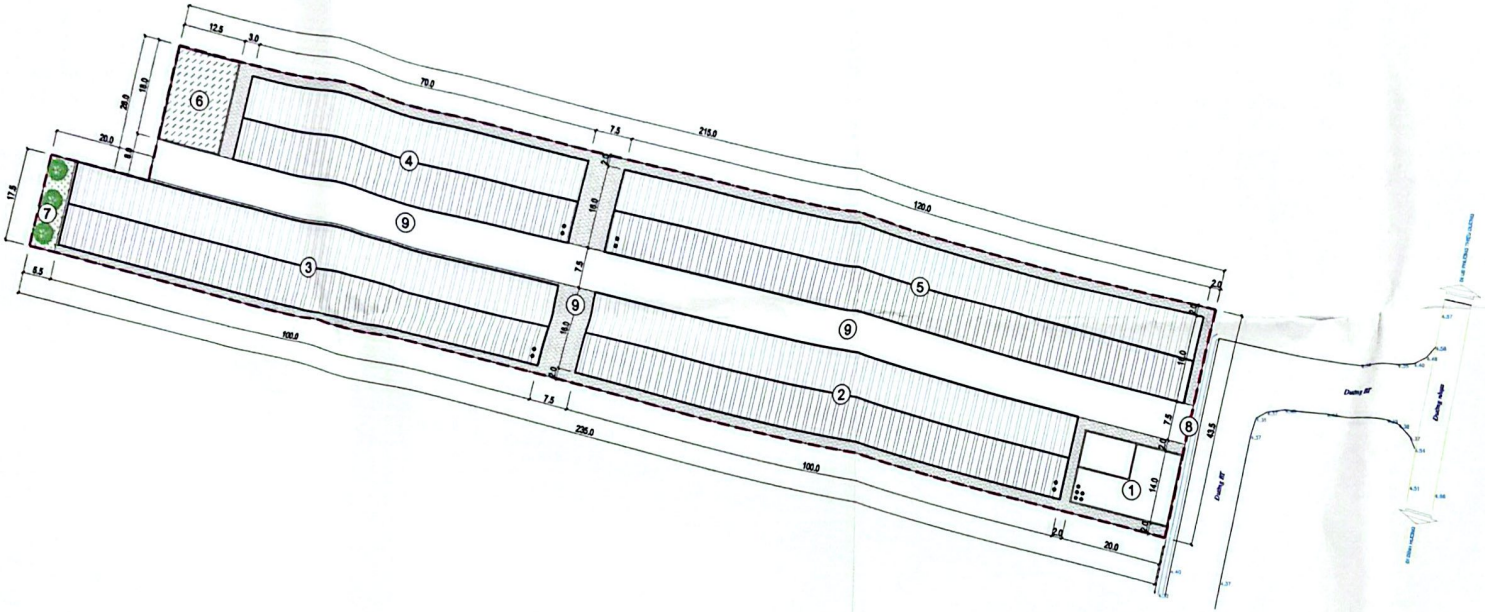

GHI CHÚ:

- ĐẤT XÂY DỰNG CÔNG TRÌNH
- ĐẤT CÂY XANH
- ĐẤT SÂN ĐƯỜNG NỘI BỘ
- RANH GIỚI QUY HOẠCH

THÔNG SỐ KỸ THUẬT

- KHU ĐẤT CÓ DIỆN TÍCH 9.703 M2
- CÁC CHỈ TIÊU QUY HOẠCH CỦA KHU ĐẤT:
+ DIỆN TÍCH XÂY DỰNG: 6.490 M2
+ DIỆN TÍCH SÀN: 19.970 M2
+ MẬT ĐỘ XÂY DỰNG: 66.89%
+ HỆ SỐ SỬ DỤNG ĐẤT: 2.06 LẦN
+ CHIỀU CAO CÔNG TRÌNH: TỪ 1-5 TẦNG

BẢNG THỐNG KÊ CÁC HẠNG MỤC

TT/KH	HẠNG MỤC	DIỆN TÍCH XD (M2)	DIỆN TÍCH SÀN (M2)	SỐ TẦNG	GHI CHÚ
1	NHÀ VĂN PHÒNG	250	1.250	05	
2	NHÀ XƯỞNG SẢN XUẤT 1	1.600	4.800	03	
3	NHÀ XƯỞNG SẢN XUẤT 2	1.600	4.800	03	
4	NHÀ XƯỞNG SẢN XUẤT 3	1.120	3.360	03	
5	NHÀ XƯỞNG SẢN XUẤT 4	1.920	5.760	03	
6	BỂ NƯỚC PCCC	225			
7	CÂY XANH	88			
8	CỔNG RA VÀO				
9	SÂN ĐƯỜNG NỘI BỘ	2.900			
	TỔNG	9.703	19.970		

B

UBND PHƯỜNG HÀM RỒNG

PHÒNG KINH TẾ, HẠ TẦNG VÀ ĐÔ THỊ

CHỦ ĐẦU TƯ:

CÔNG TY TNHH DVTM THIÊN PHÚC

CÔNG TY T.N.H.H DVTM THIÊN PHÚC

GIÁM ĐỐC

Trịnh Việt Cường

CÔNG TRÌNH - ĐỊA ĐIỂM:

XƯỞNG GIA CÔNG MAY, GIÀY DA VÀ PHỤ KIỆN SAU KÍNH

ĐỊA ĐIỂM: PHƯỜNG HÀM RỒNG, TỈNH THANH HOÁ

TÊN BẢN VẼ:

MẶT BẰNG ĐIỀU CHỈNH QUY HOẠCH TỔNG THỂ

BẢN VẼ: TMB-01	SỐ TỜ:	TỶ LỆ: 1/500	NĂM 2026
AUTO CAD	ĐỖ HỒNG SƠN		
THIẾT KẾ			
CHỦ TRÌ			
QLKT	LƯƠNG QUANG DÌNH		
KIỂM			
GIÁM ĐỐC	LÊ THẾ DŨNG		

CÔNG TY TNHH TƯ VẤN VÀ ĐẦU TƯ XÂY DỰNG LỘC NAM

ĐỊA CHỈ: [illegible] - P. HÀM RỒNG - TỈNH THANH HÓA

ĐT: [illegible] - EMAIL: [illegible]

Scanned with CamScanner