

ĐIỀU CHỈNH QUY HOẠCH CHI TIẾT CỤM CÔNG NGHIỆP QUẢNG CHU, XÃ CHỢ MỚI, TỈNH THÁI NGUYÊN







BẢN ĐỒ QUY HOẠCH HỆ THỐNG CÔNG TRÌNH GIAO THÔNG, CHỈ GIỚI ĐƯỜNG ĐỎ, CHỈ GIỚI XÂY DỰNG

GHI CHÚ, CHÚ THÍCH:

- RANH GIỚI LẬP QUY HOẠCH
- ĐƯỜNG GIAO THÔNG
- ĐẤT CÔNG NGHIỆP, T.T.C.N, KHO TÀNG
- ĐẤT CÔNG CỘNG, DỊCH VỤ
- ĐẤT CHỖ ĐÓN VỊ PHÒNG CHÁY, CHỮA CHÁY VÀ CỨU NẠN, CỨU HỘ
- MẶT NƯỚC
- ĐIỂM TẬP KẾT CTR
- TRẠM XỬ LÝ NƯỚC THẢI
- TRẠM CẤP NƯỚC SẠCH

CHÚ GIẢI, CHỈ DẪN:

- TÌM ĐƯỜNG
- LÔNG ĐƯỜNG
- HỆ ĐƯỜNG CHỈ GIỚI ĐƯỜNG ĐỎ
- CHỈ GIỚI XÂY DỰNG
- CAO ĐỘ THIẾT KẾ
CAO ĐỘ HIỆN TRẠNG
- CAO ĐỘ NÚT
- ĐỘ DỐC, CHIỀU DÀI TUYẾN

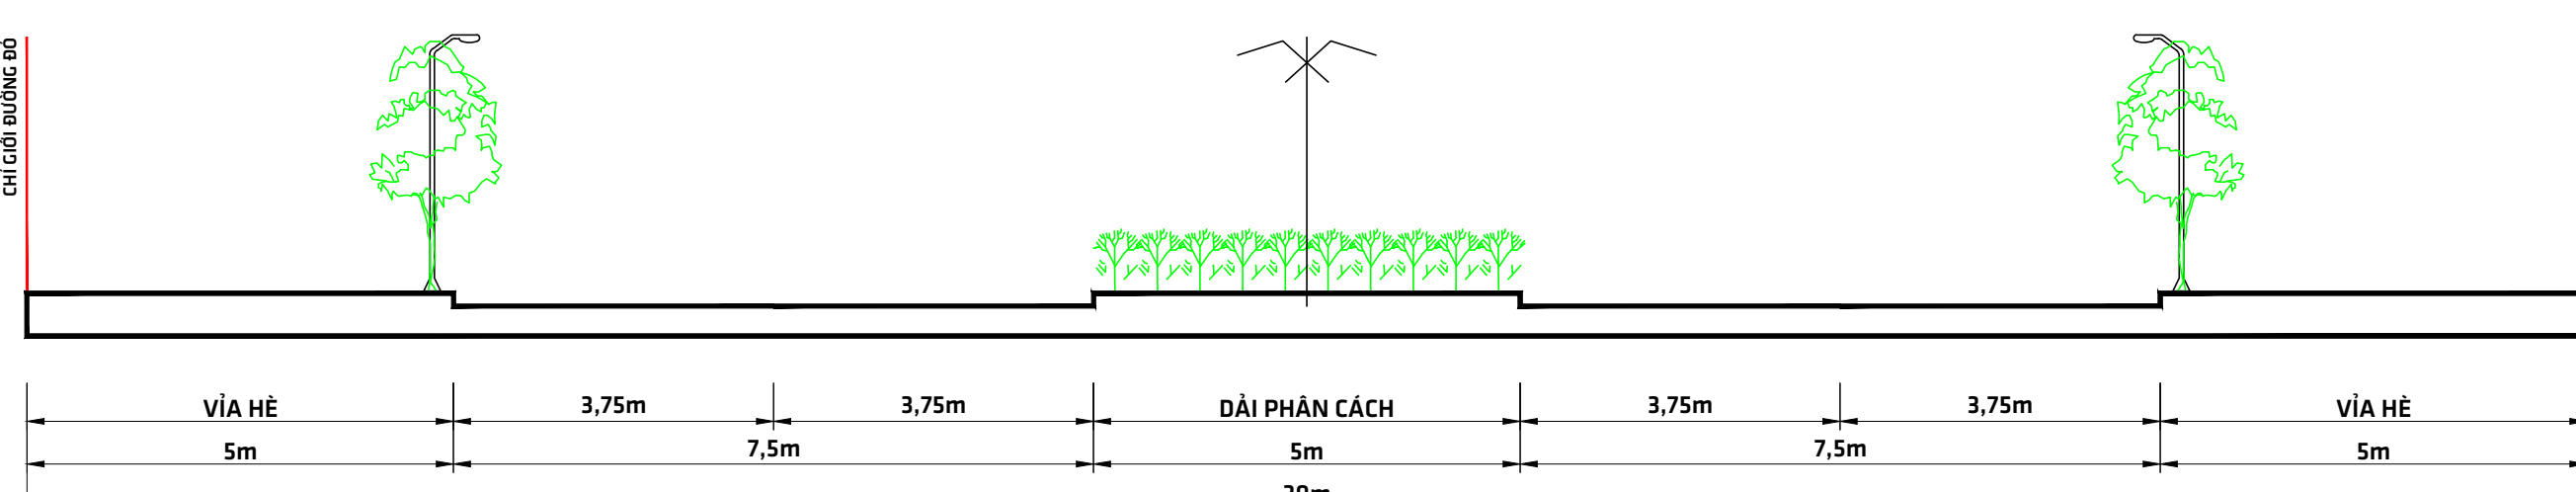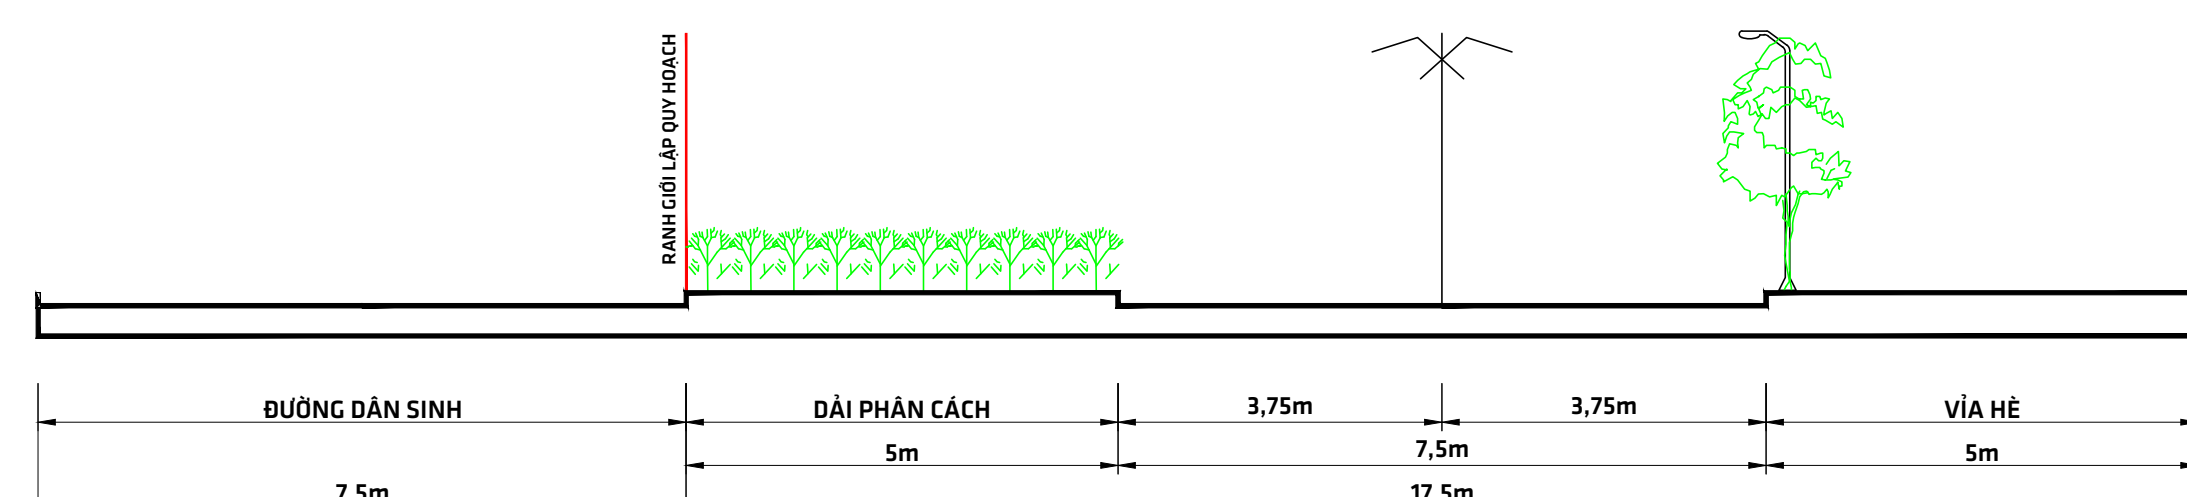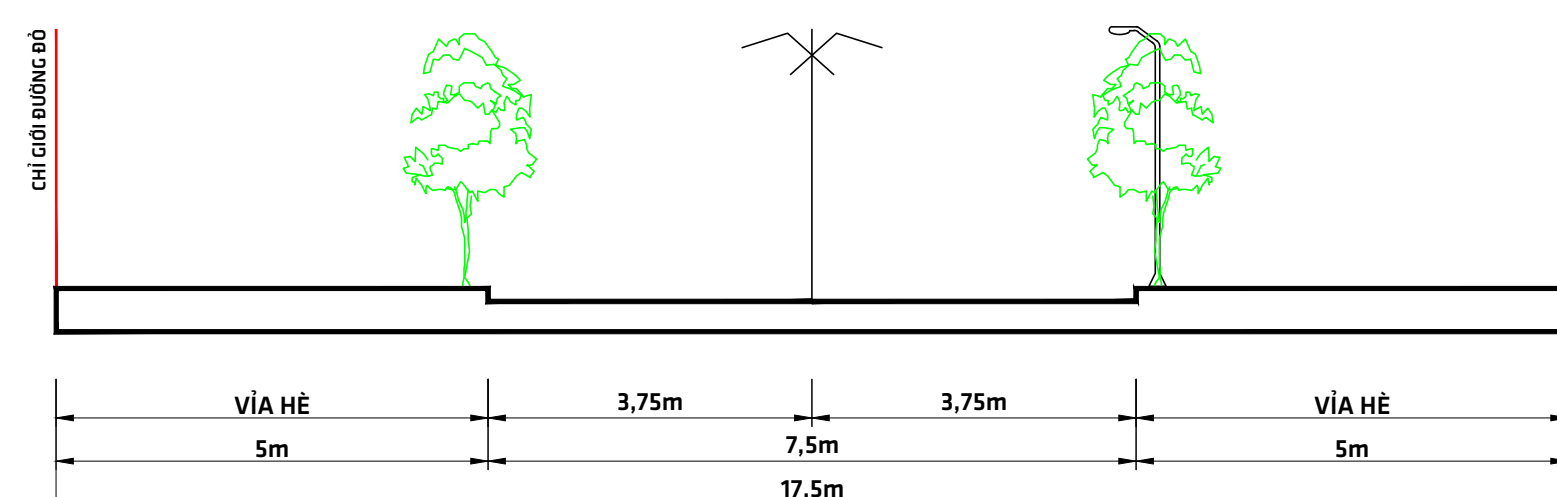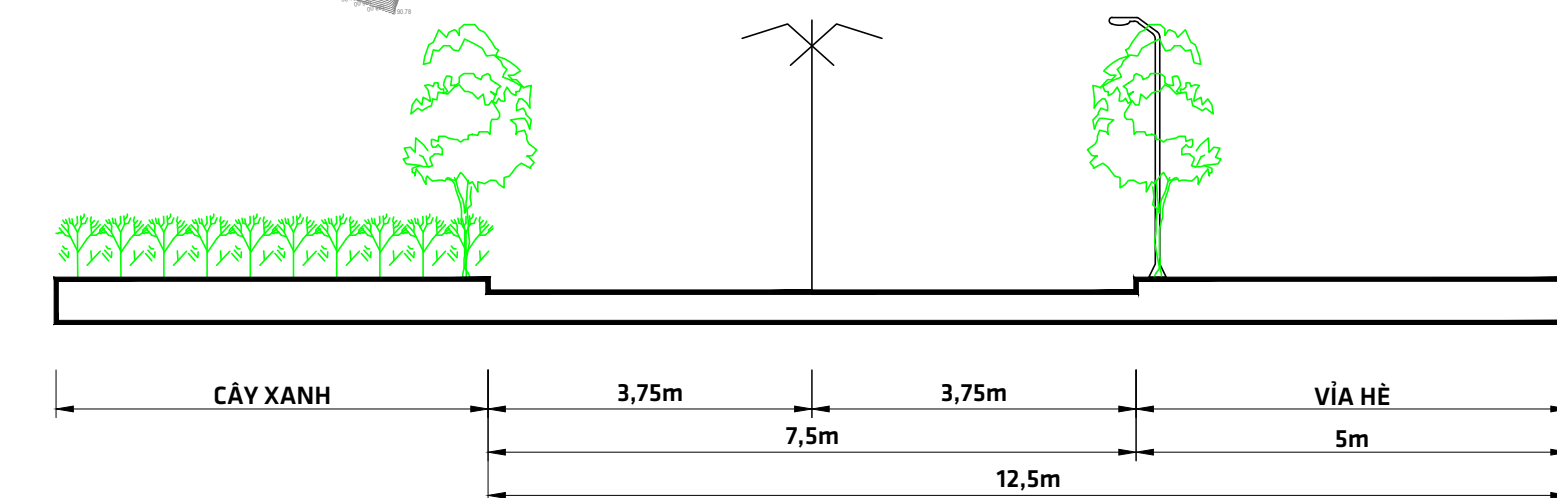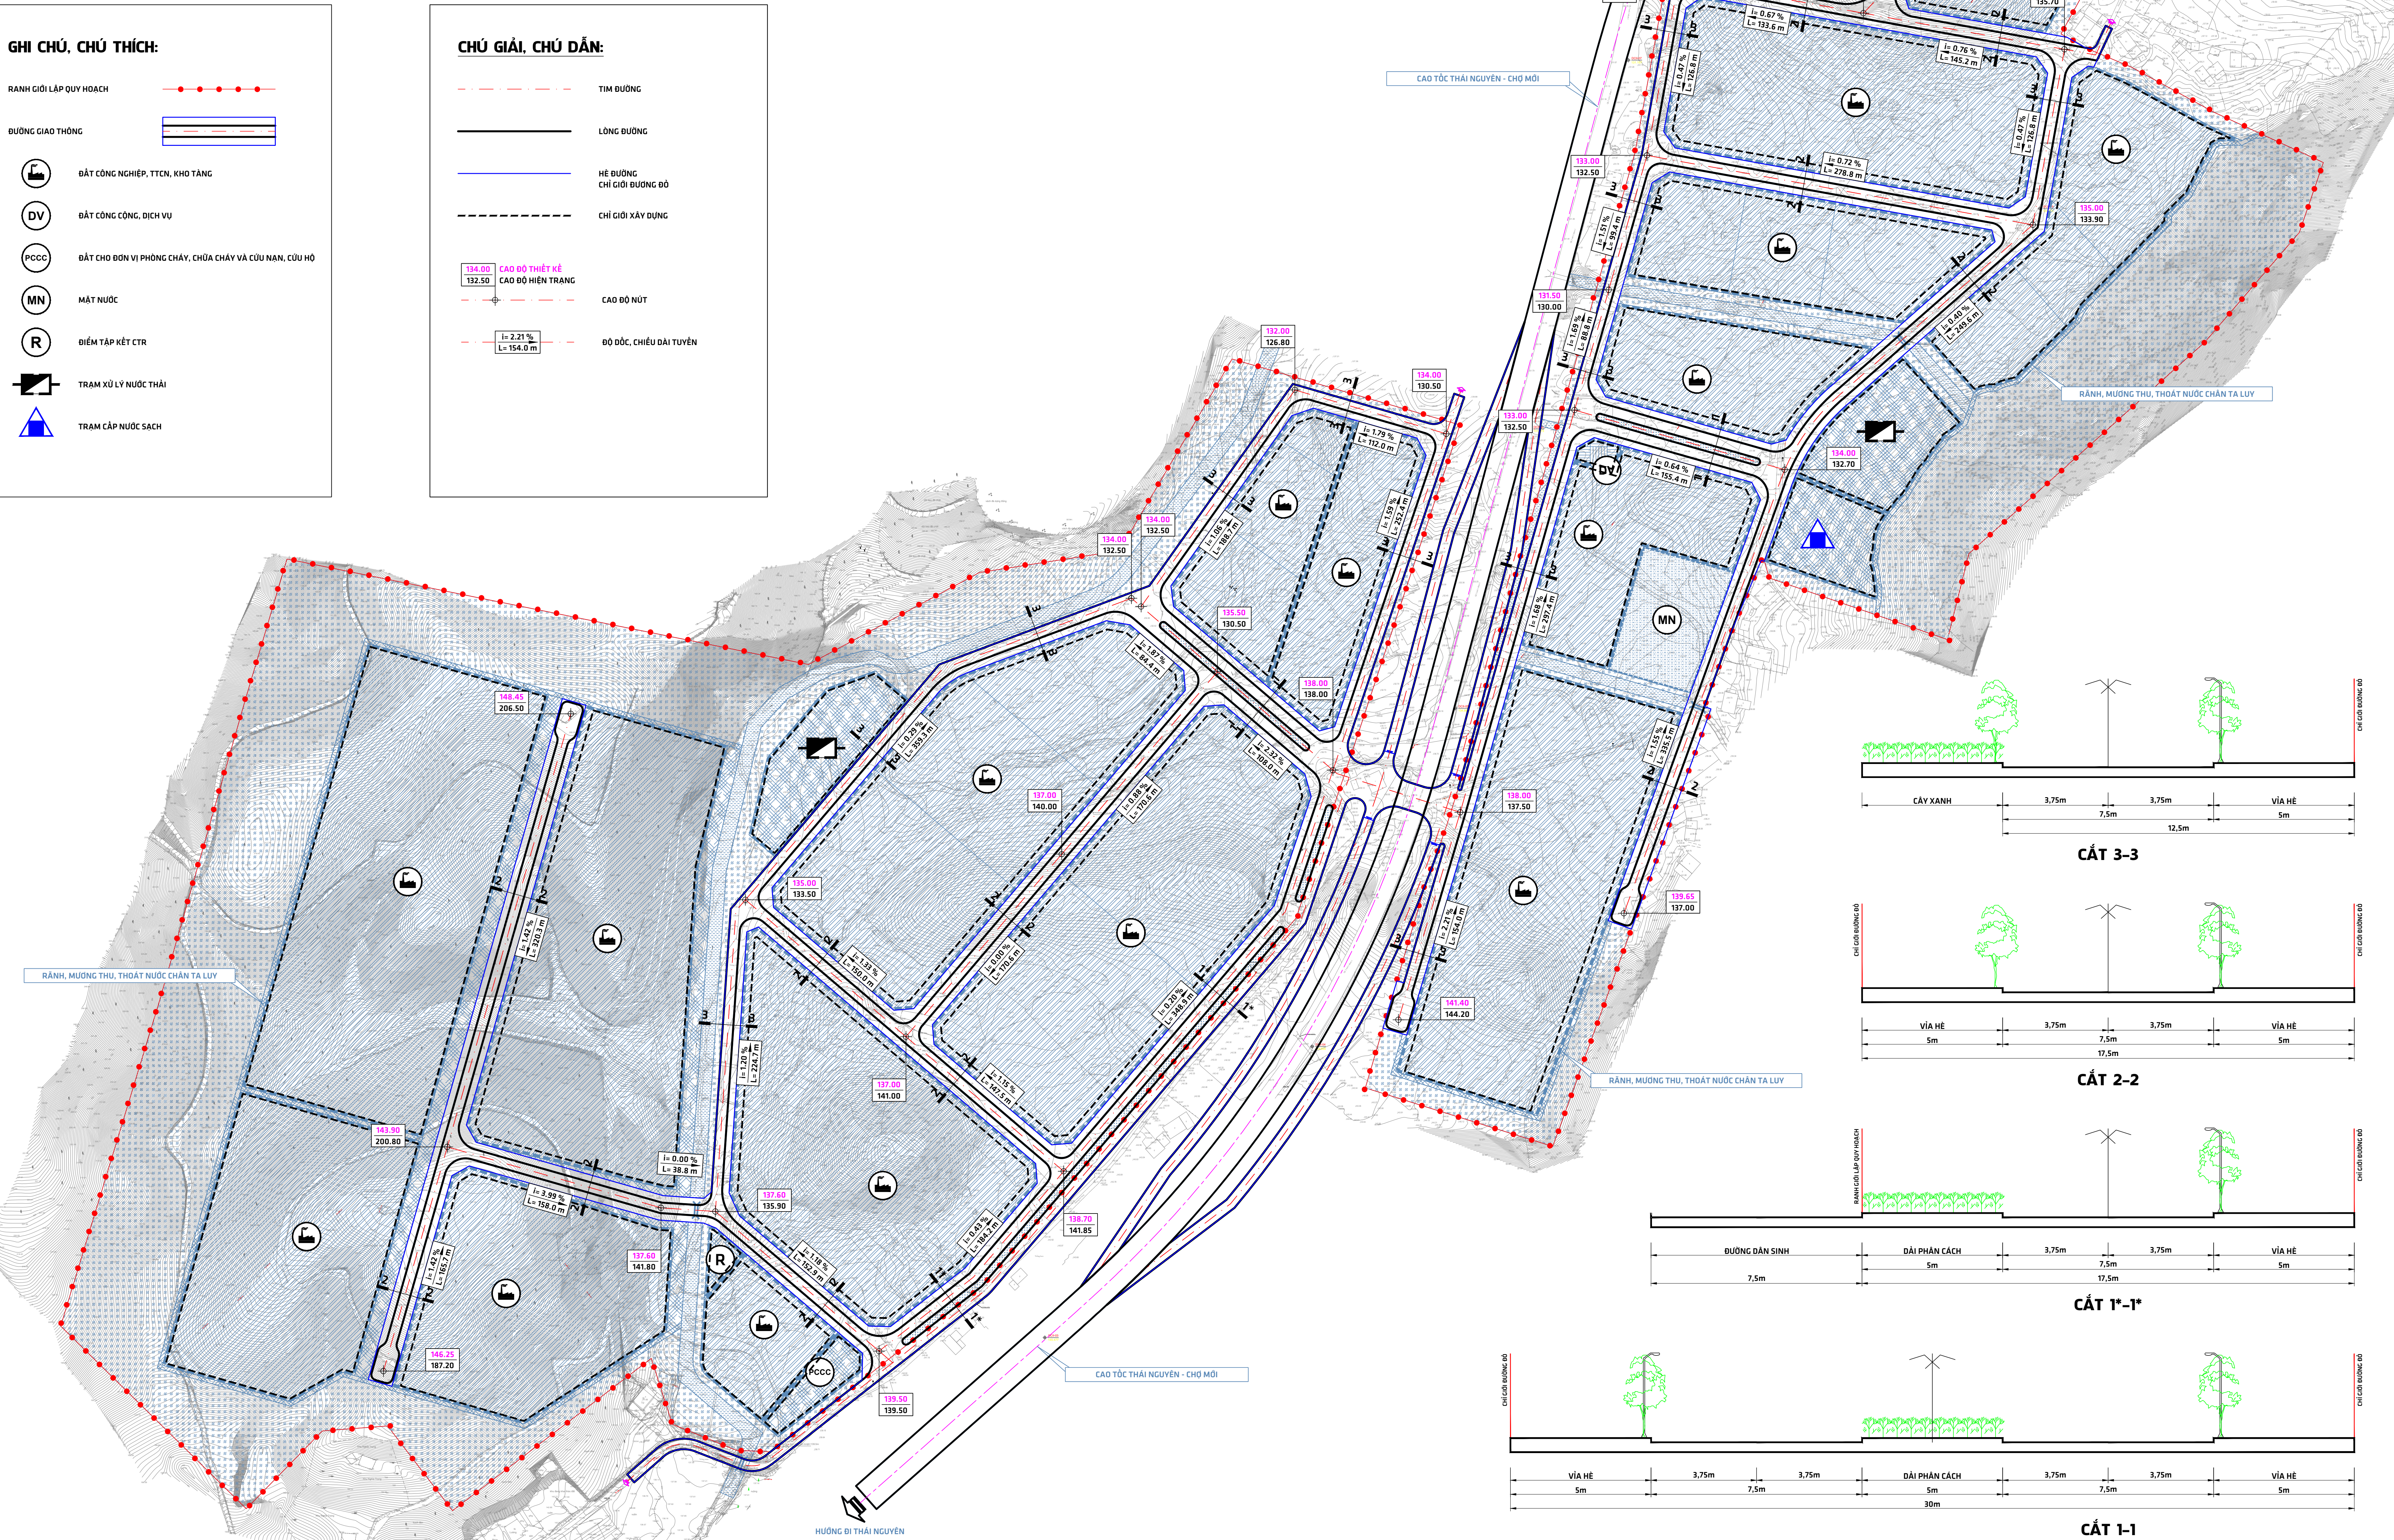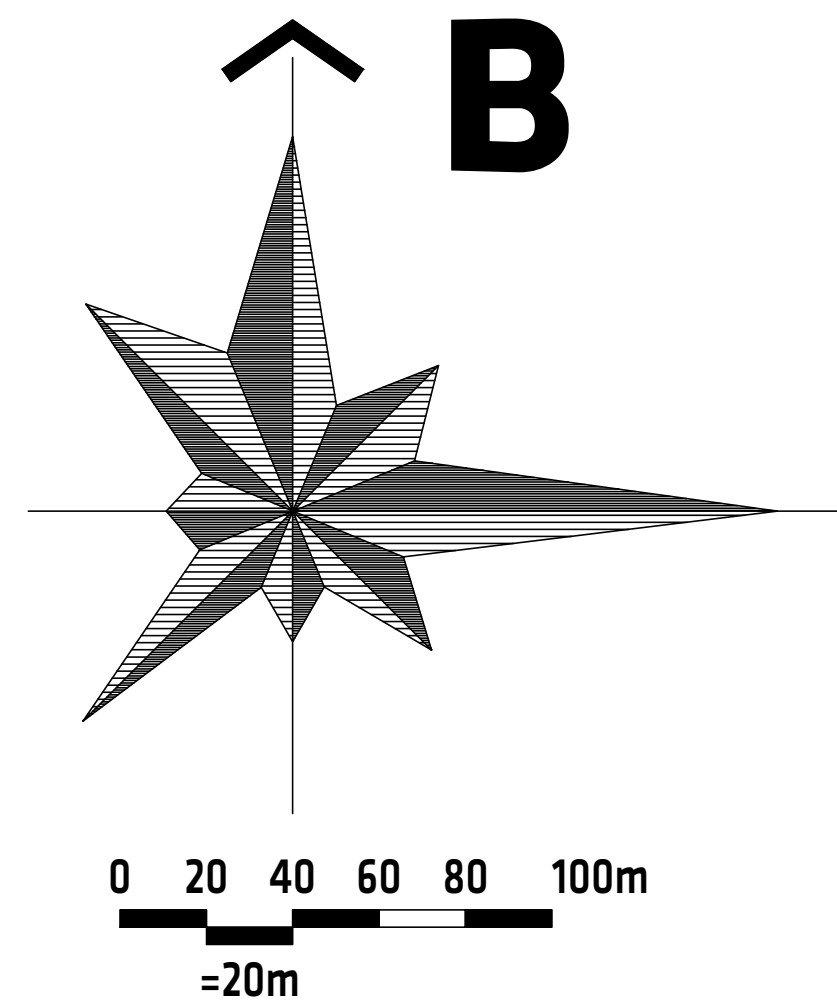

CƠ QUAN PHÊ DUYỆT: ỦY BAN NHÂN DÂN XÃ CHỢ MỚI			
KÈM THEO QUYẾT ĐỊNH SỐ/QĐ-UBND NGÀY THÁNG NĂM 2026			
CƠ QUAN THẨM ĐỊNH: PHÒNG KINH TẾ XÃ CHỢ MỚI			
KÈM THEO TỜ TRÌNH SỐ/T.T-KT NGÀY THÁNG NĂM 2026			
CƠ QUAN TỔ CHỨC LẬP QUY HOẠCH: CÔNG TY CỔ PHẦN ONSEN FUI BẮC KẠN			
KÈM THEO TỜ TRÌNH SỐ NGÀY THÁNG NĂM 2026			
CÔNG TRÌNH - ĐỊA ĐIỂM: ĐIỀU CHỈNH QUY HOẠCH CHI TIẾT CỤM CÔNG NGHIỆP QUẢNG CHU, XÃ CHỢ MỚI, TỈNH THÁI NGUYÊN ĐỊA ĐIỂM XÃ CHỢ MỚI, TỈNH THÁI NGUYÊN			
TÊN BẢN VẼ: BẢN ĐỒ QUY HOẠCH HỆ THỐNG CÔNG TRÌNH GIAO THÔNG, CHỈ GIỚI ĐƯỜNG ĐỎ, CHỈ GIỚI XÂY DỰNG			
BẢN VẼ: QH-06	GHEP: 01 TỜ AO	TỶ LỆ: 1/...	NĂM 2026
THIẾT KẾ	ĐOÀN TRƯỞNG SƠN		
CHỦ TRÌ	ĐOÀN TRƯỞNG SƠN		
CHỦ NHÌM	HOÀNG THANH TUYẾN		
TRƯỞNG PHÒNG	HOÀNG THANH TUYẾN		
QL. KỸ THUẬT	NÔNG CAO KỲ		
TỔNG GIÁM ĐỐC: HÀ VIỆT CƯỜNG			
CÔNG TY CỔ PHẦN KIẾN TRÚC BAG Since 2018 - to be continued Địa chỉ: 58/27, Đường Trần Hưng Đạo, Phường Bắc Kạn, Tỉnh Thái Nguyên Điện thoại: 0911.244.388 (SĐT), 0911.244.388 (Fax), 0911.244.388 (Email) Email: info@bag.vn			