


ĐIỀU CHỈNH QUY HOẠCH CHI TIẾT CỤM CÔNG NGHIỆP QUẢNG CHU, XÃ CHỢ MỚI, TỈNH THÁI NGUYÊN

BẢN ĐỒ QUY HOẠCH CAO ĐỘ SAN NỀN

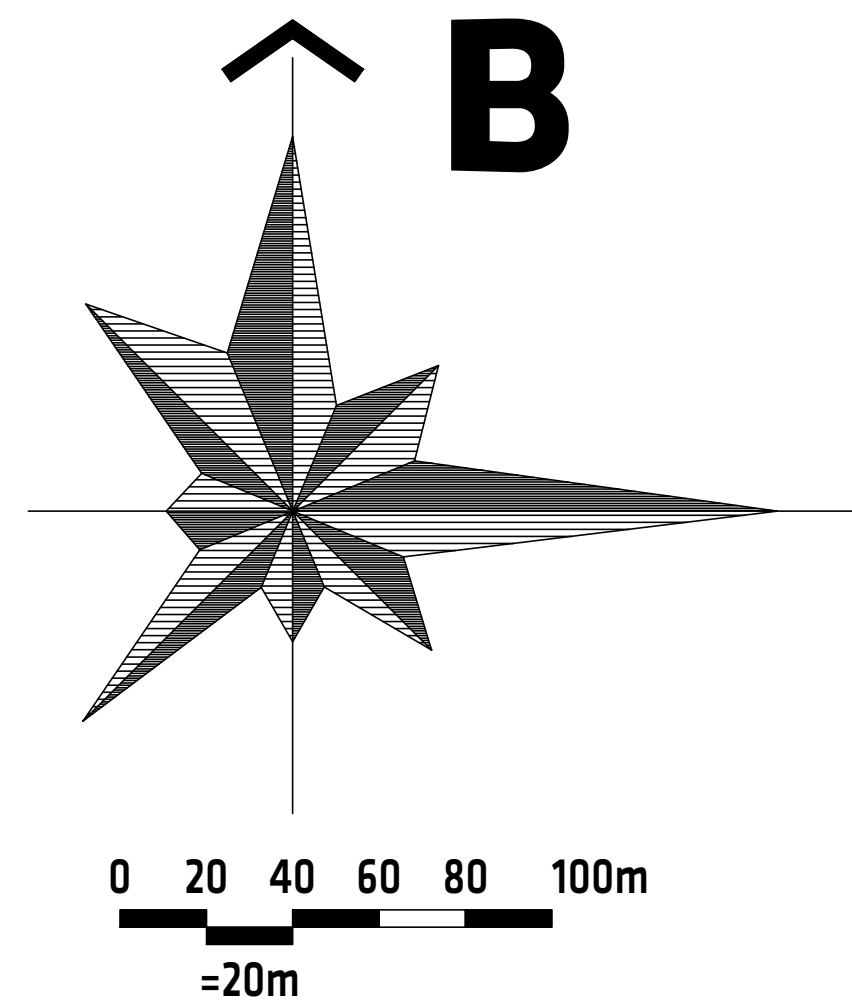


GHI CHÚ, CHÚ THÍCH:

- RANH GIỚI LẬP QUY HOẠCH
- QUẠNG GIAO THÔNG
- ĐẤT CÔNG NGHIỆP, T.T.C.N, KHO TÀNG
- ĐẤT CÔNG CỘNG, DỊCH VỤ
- ĐẤT CHỖ ĐƠN VỊ PHÒNG CHÁY, CHỮA CHÁY VÀ CỨU NẠN, CỨU HỘ
- MẶT NƯỚC
- ĐIỂM TẬP KẾT CTR
- TRẠM XỬ LÝ NƯỚC THẢI
- TRẠM CẤP NƯỚC SẠCH

CHÚ GIẢI, CHỈ DẪN:

- CAO ĐỘ SAN NỀN
- ĐƯỜNG ĐỒNG MỨC THIẾT KẾ
- ĐỘ ĐỐC, HƯỚNG ĐỘ ĐỐC SAN NỀN
- CAO ĐỘ THIẾT KẾ
- CAO ĐỘ HIỆN TRẠNG
- QUY HOẠCH GIAO THÔNG
- CAO ĐỘ NÚT
- QUY HOẠCH GIAO THÔNG
- ĐỘ ĐỐC, CHIỀU DÀI TUYẾN

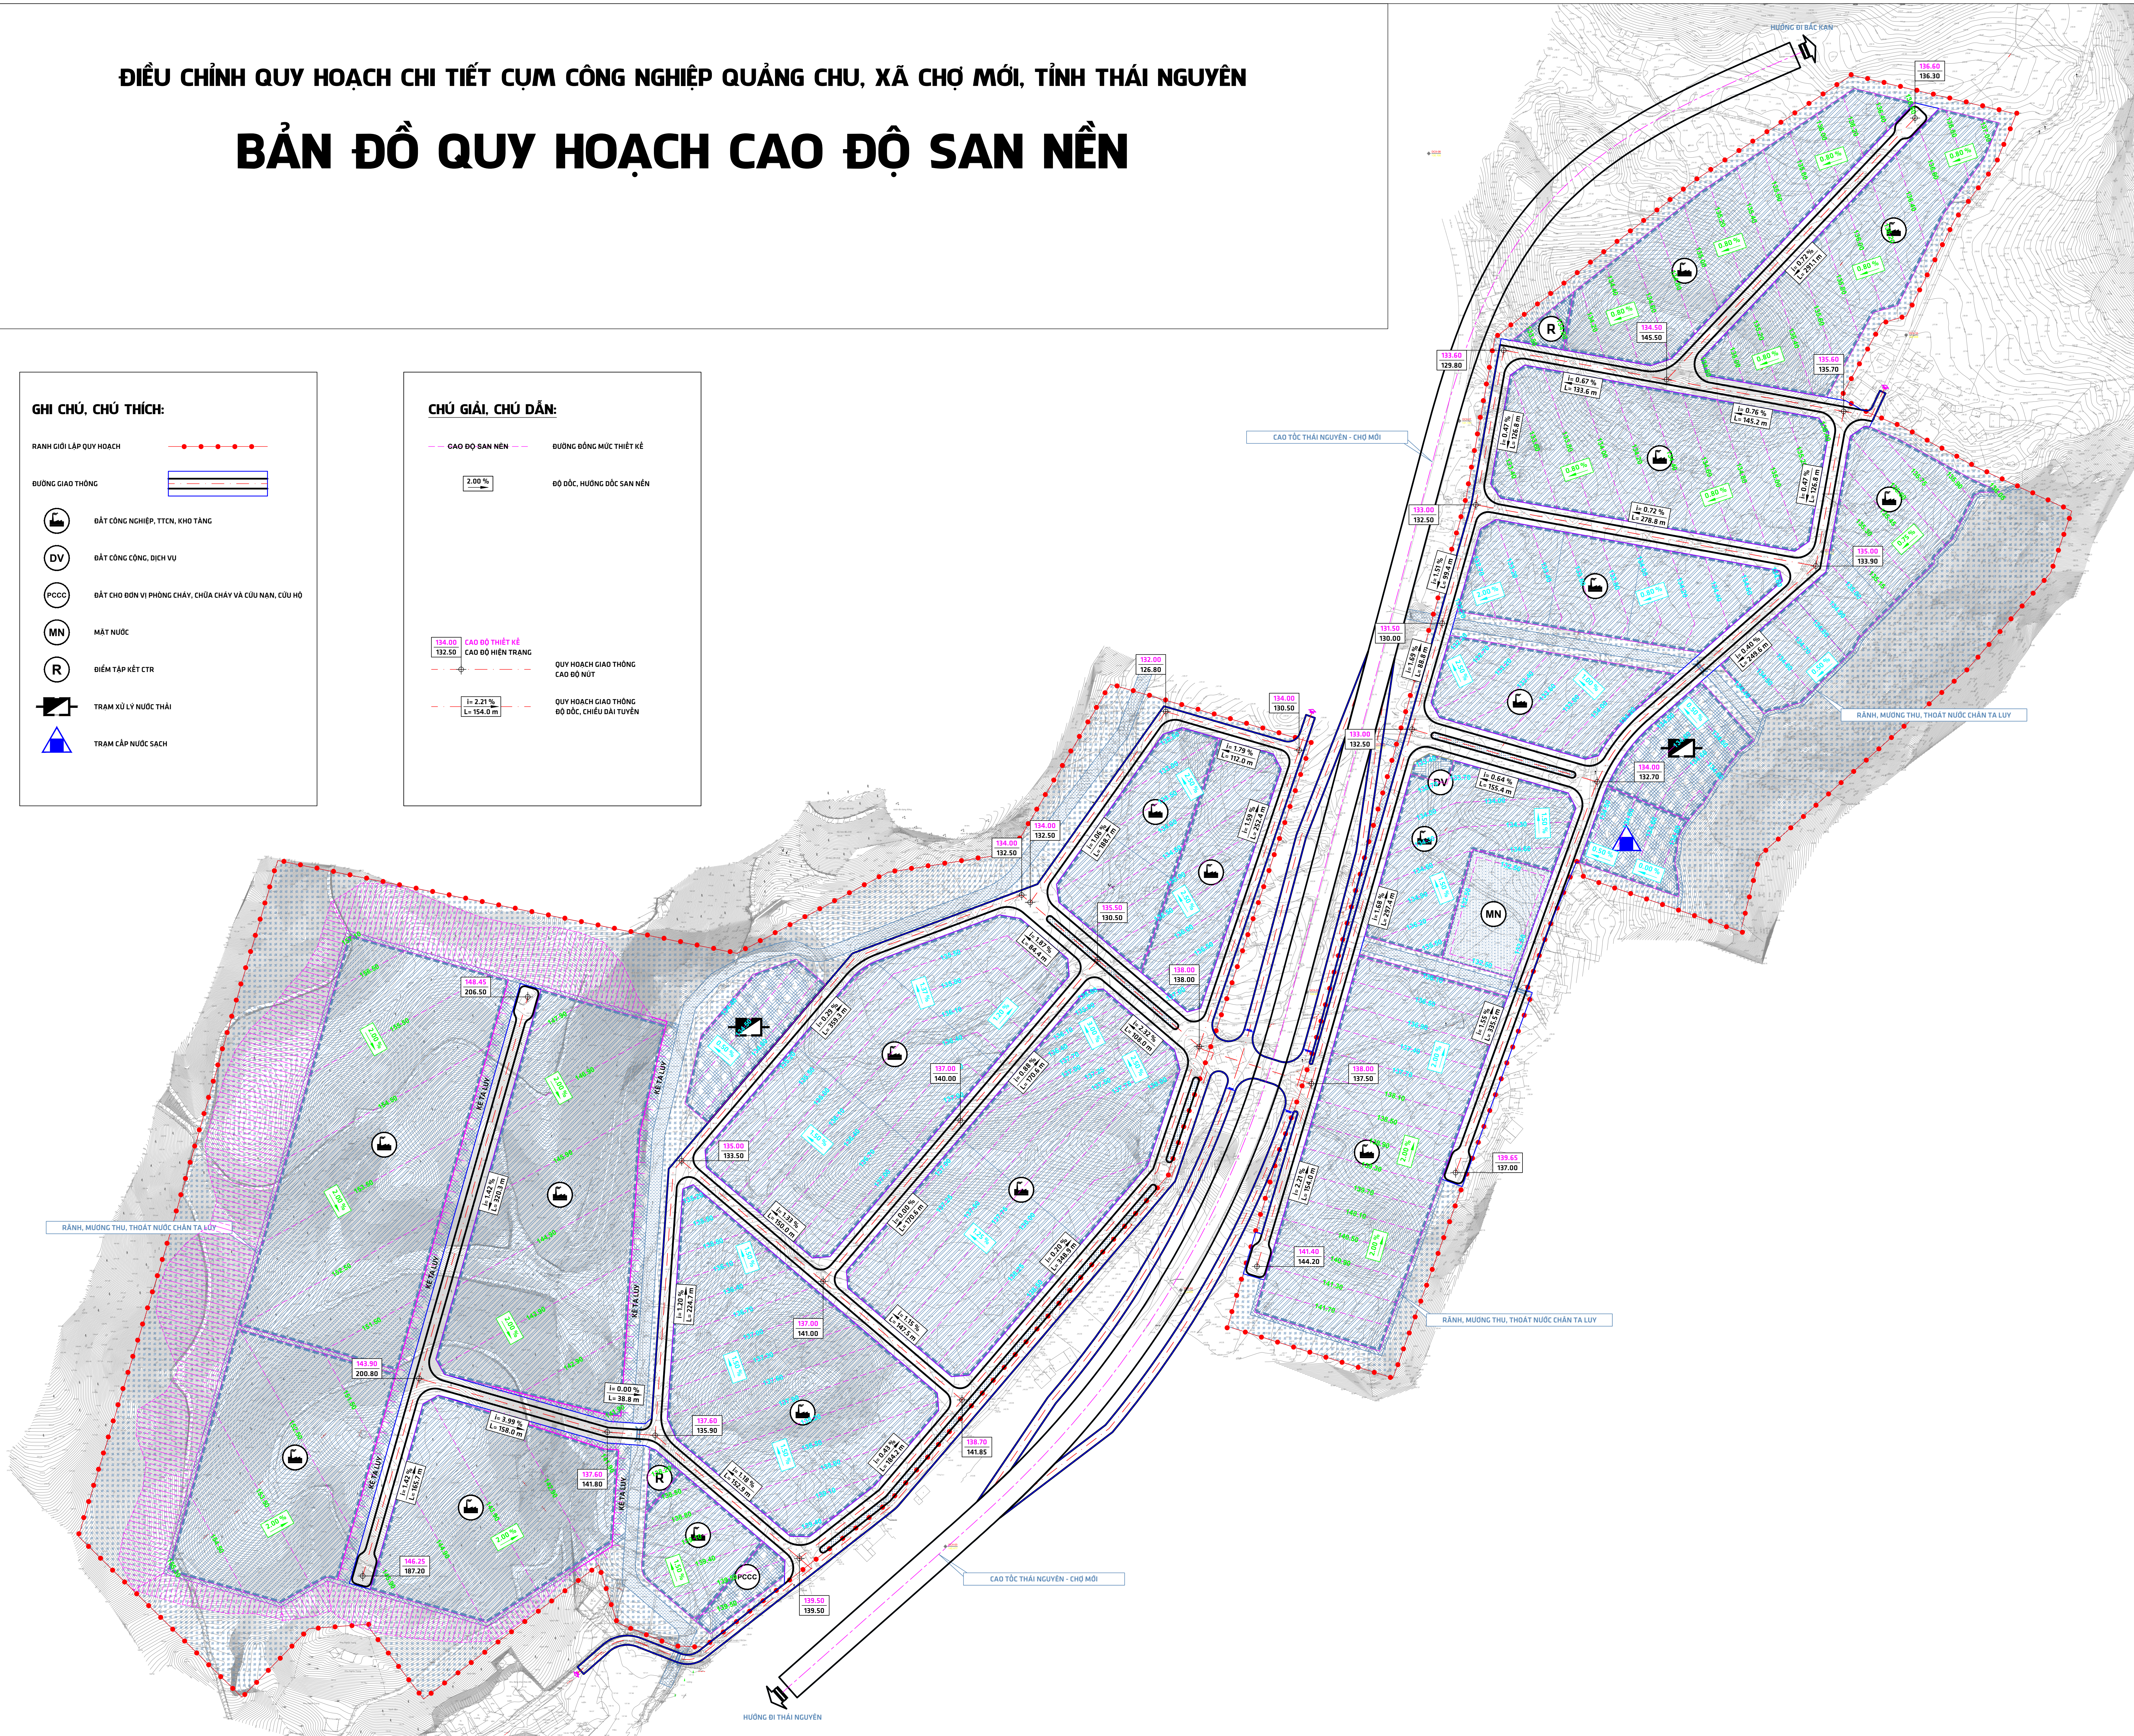

CƠ QUAN PHÊ DUYỆT:
ỦY BAN NHÂN DÂN XÃ CHỢ MỚI

KÈM THEO QUYẾT ĐỊNH SỐ/QĐ-UBND NGÀY THÁNG NĂM 2026

CƠ QUAN THẨM ĐỊNH:
PHÒNG KINH TẾ XÃ CHỢ MỚI

KÈM THEO TỜ TRÌNH SỐ/T.T-KT NGÀY THÁNG NĂM 2026

CƠ QUAN TỔ CHỨC LẬP QUY HOẠCH:
CÔNG TY CỔ PHẦN ONSEN FUI BẮC KẠN

KÈM THEO TỜ TRÌNH SỐ NGÀY THÁNG NĂM 2026

CÔNG TRÌNH - ĐỊA ĐIỂM:
ĐIỀU CHỈNH QUY HOẠCH CHI TIẾT CỤM CÔNG NGHIỆP QUẢNG CHU, XÃ CHỢ MỚI, TỈNH THÁI NGUYÊN
ĐỊA ĐIỂM XÃ CHỢ MỚI, TỈNH THÁI NGUYÊN

TÊN BẢN VẼ:
BẢN ĐỒ QUY HOẠCH CAO ĐỘ SAN NỀN

BẢN VẼ: QH-07a	GHEP: 01 TỜ A0	TỶ LỆ: 1/...	NĂM 2026
THIẾT KẾ	ĐOÀN TRƯỞNG SƠN		
CHỦ TRÌ	ĐOÀN TRƯỞNG SƠN		
CHỦ NHÌM	HOÀNG THANH TUYẾN		
TRƯỞNG PHÒNG	HOÀNG THANH TUYẾN		
QL. KỸ THUẬT	NÔNG CAO KỲ		

TỔNG GIÁM ĐỐC:
HÀ VIỆT CƯỜNG

CÔNG TY CỔ PHẦN KIẾN TRÚC B&G
Since 2018 ... to be continued
Địa chỉ: 58/27, Đường Trần Hưng Đạo, phường Bắc Kạn, tỉnh Thái Nguyên
Điện thoại: 0911.244.380 (Đn), 0911.244.380 (Đn) - 0911.244.380 (Đn) - 0911.244.380 (Đn)
Email: info@bng.vn

ĐIỀU CHỈNH QUY HOẠCH CHI TIẾT CỤM CÔNG NGHIỆP QUẢNG CHU, XÃ CHỢ MỚI, TỈNH THÁI NGUYÊN
BẢN ĐỒ QUY HOẠCH CAO ĐỘ SAN NỀN QH-07a