

ĐIỀU CHỈNH QUY HOẠCH CHI TIẾT CỤM CÔNG NGHIỆP QUẢNG CHU, XÃ CHỢ MỚI, TỈNH THÁI NGUYÊN



BẢN ĐỒ QUY HOẠCH THOÁT NƯỚC MƯA

GHI CHÚ, CHÚ THÍCH:

- PHẠM VI LẬP QUY HOẠCH
- QUẠNG GIAO THÔNG
- ĐẤT CÔNG NGHIỆP, T.T.C.N, KHO TÀNG
- ĐẤT CÔNG CỘNG, DỊCH VỤ
- ĐẤT CHỖ ĐÓN VỊ PHÒNG CHÁY, CHỮA CHÁY VÀ CỨU NẠN, CỨU HỘ
- MẶT NƯỚC
- ĐIỂM TẬP KẾT CTR
- TRẠM XỬ LÝ NƯỚC THẢI
- TRẠM CẤP NƯỚC SẠCH

CHÚ GIẢI, CHỈ DẪN:

- CÔNG THOÁT NƯỚC MƯA
- HỒ GA, MIẾNG THU
KHOẢNG CÁCH (A= 15 - 30 M)
- CÔNG QUA ĐƯỜNG
- CỬA XÃ
- MƯỜNG HỒ
- CAO ĐỘ THIẾT KẾ
CAO ĐỘ HIỆN TRẠNG
- QUY HOẠCH GIAO THÔNG
CAO ĐỘ NÚT
- QUY HOẠCH GIAO THÔNG
ĐỘ ĐỐC, CHIỀU DÀI TUYẾN

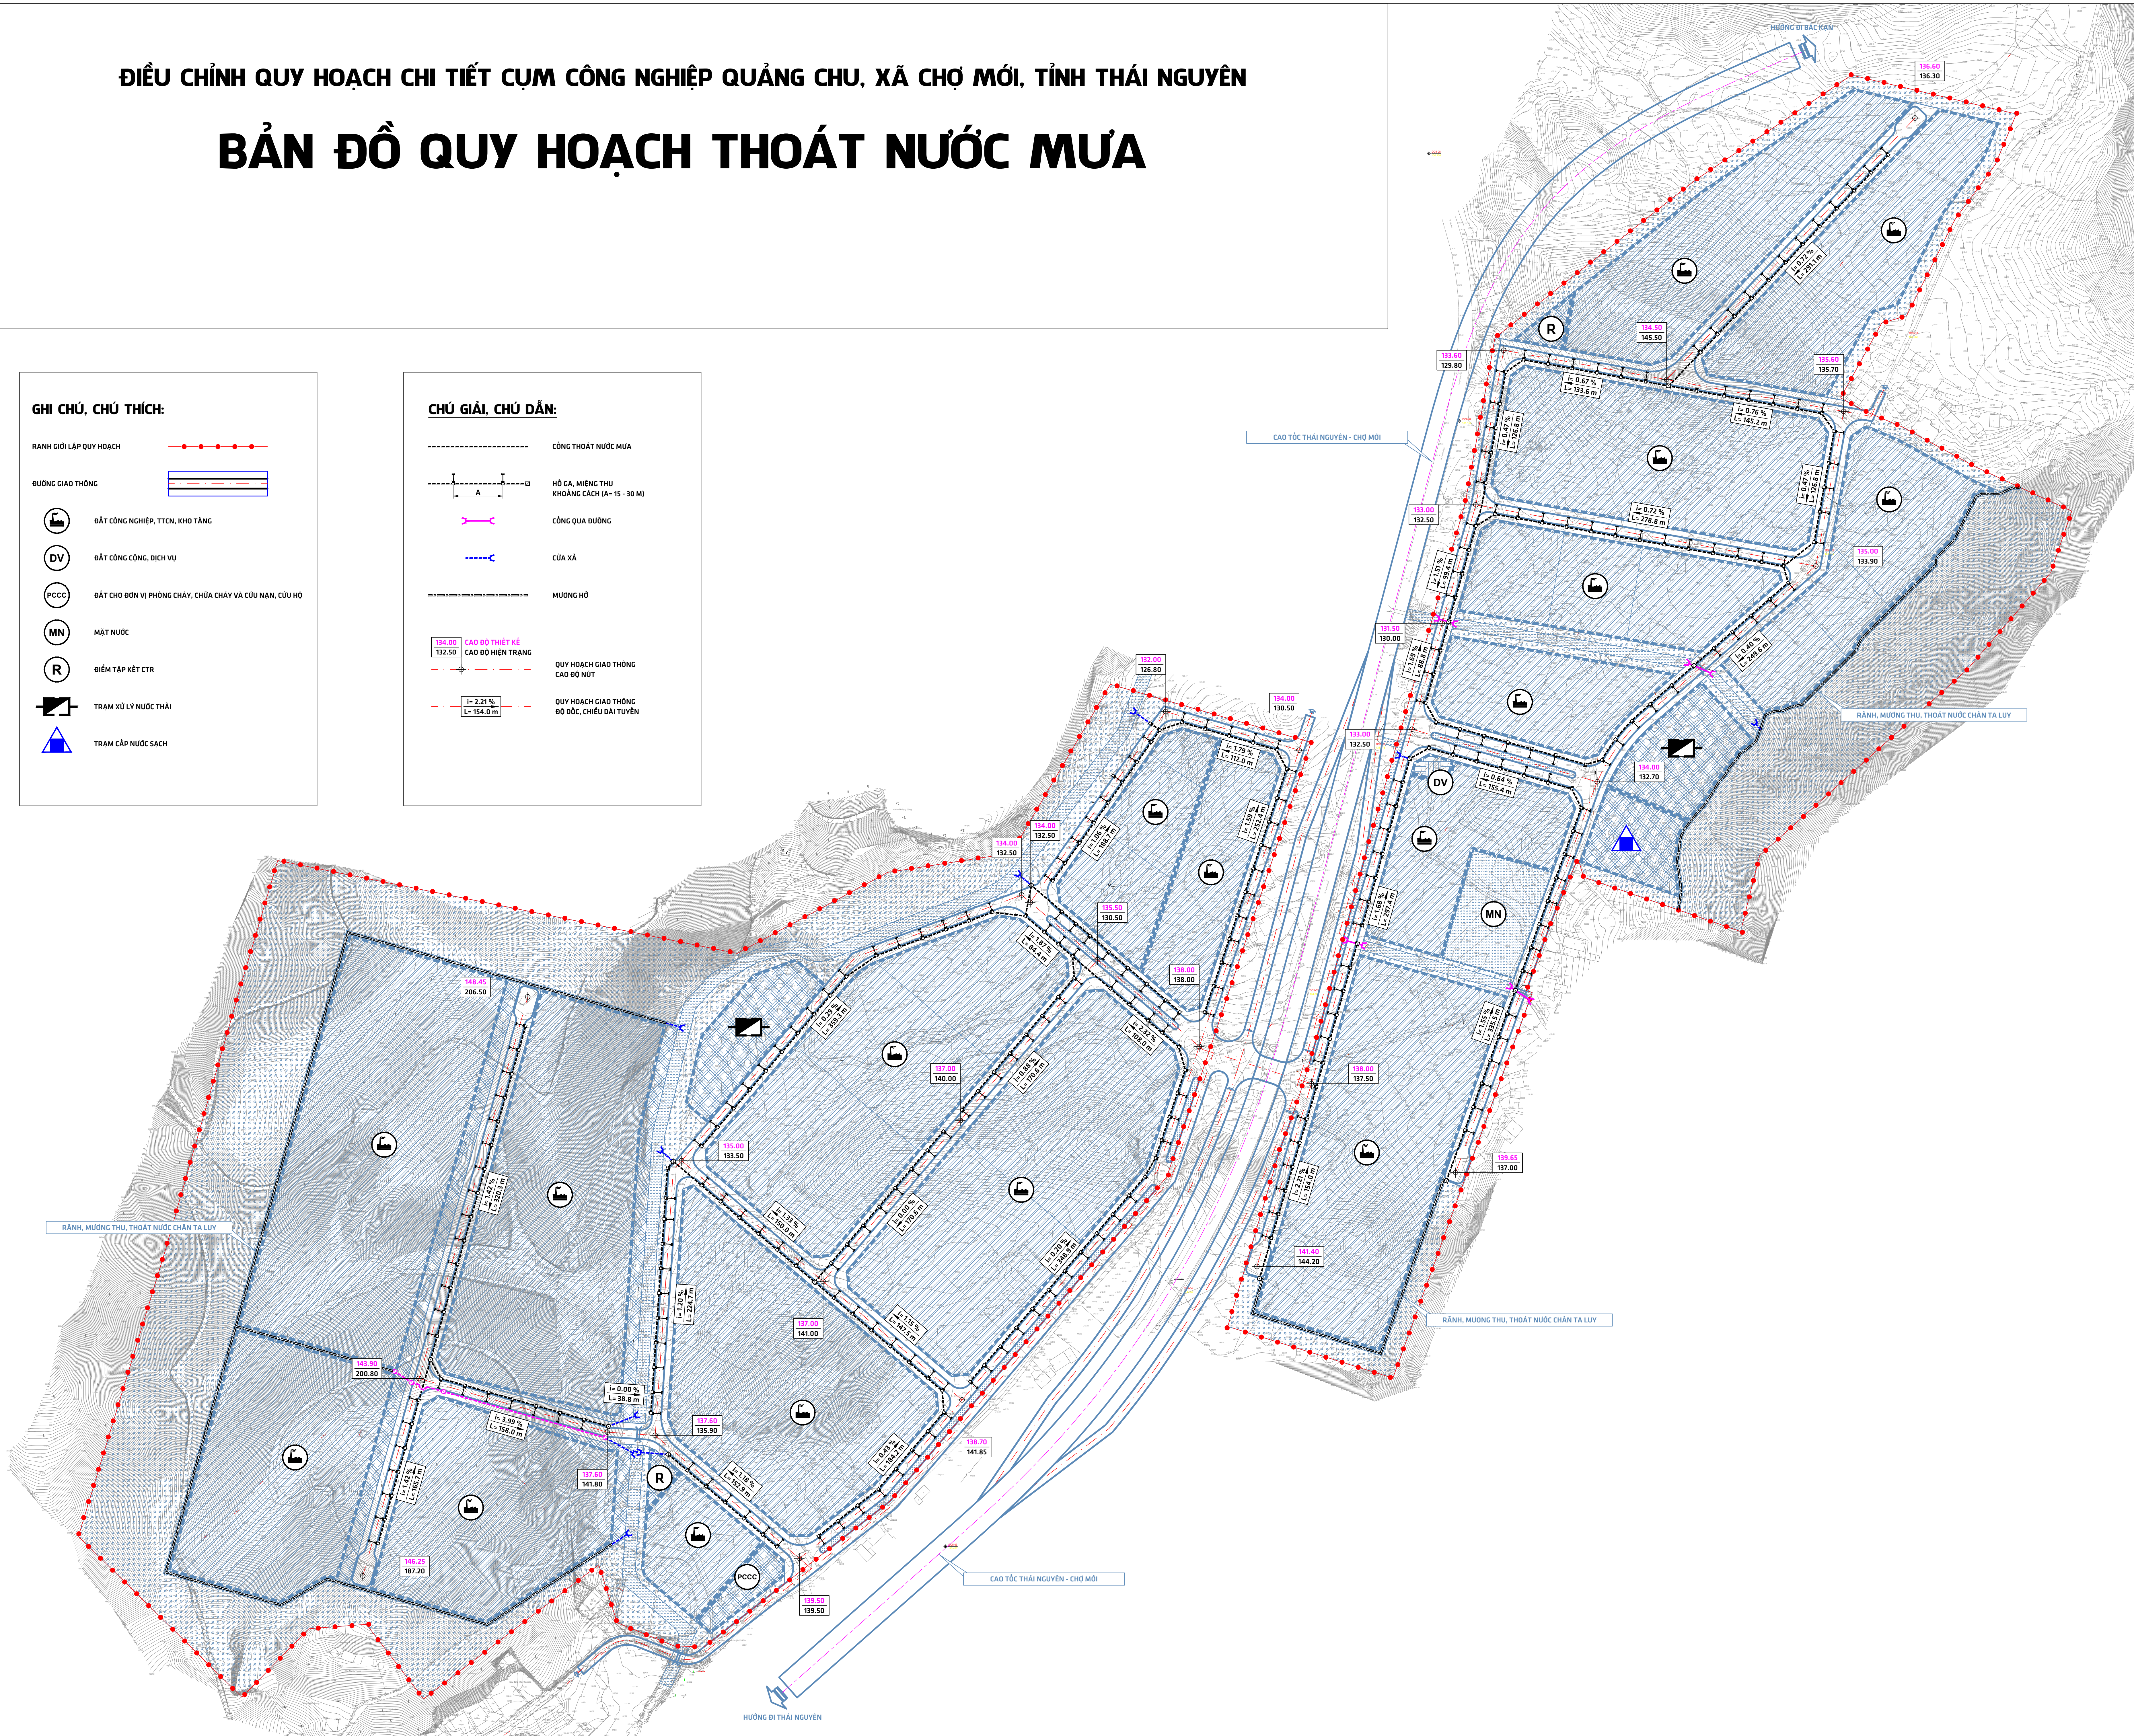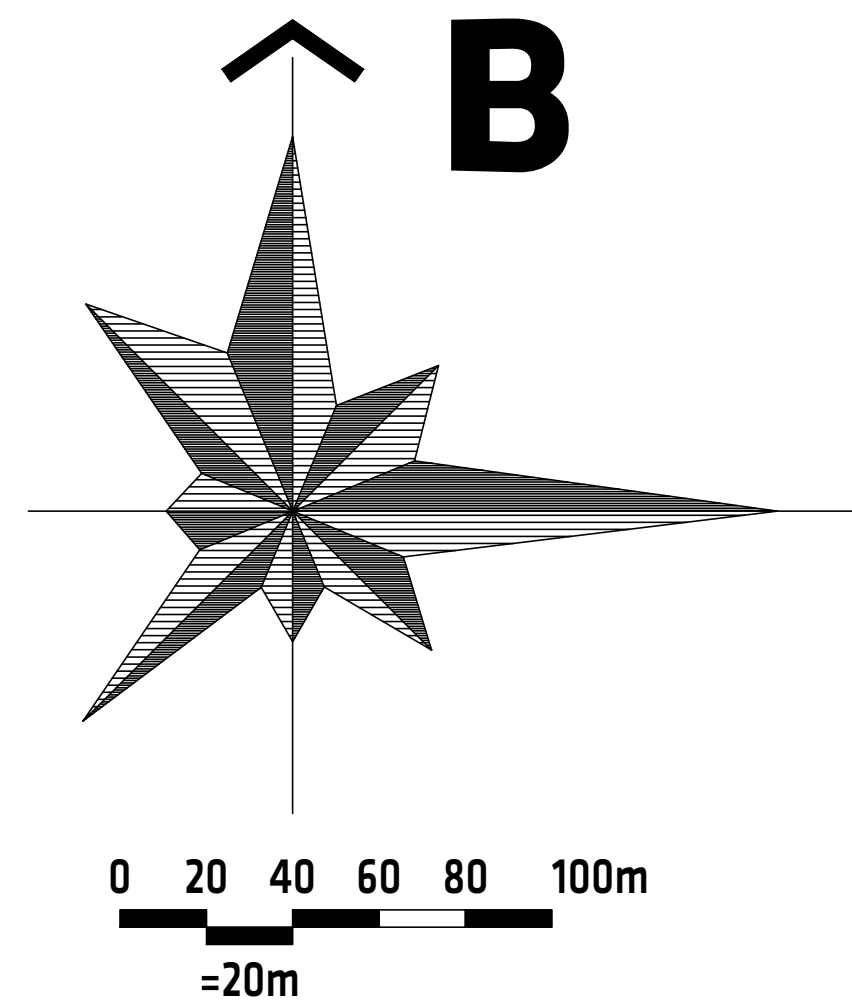

CƠ QUAN PHÊ DUYỆT:
ỦY BAN NHÂN DÂN XÃ CHỢ MỚI

Kèm theo Quyết định số/QĐ-UBND ngày tháng năm 2026

CƠ QUAN THẨM ĐỊNH:
PHÒNG KINH TẾ XÃ CHỢ MỚI

Kèm theo tờ trình số/TT-KT ngày tháng năm 2026

CƠ QUAN TỔ CHỨC LẬP QUY HOẠCH:
CÔNG TY CỔ PHẦN ONSEN FUI BẮC KẠN

Kèm theo tờ trình số/..... ngày tháng năm 2026

CÔNG TRÌNH - ĐỊA ĐIỂM:
ĐIỀU CHỈNH QUY HOẠCH CHI TIẾT CỤM CÔNG NGHIỆP QUẢNG CHU, XÃ CHỢ MỚI, TỈNH THÁI NGUYÊN
ĐỊA ĐIỂM: XÃ CHỢ MỚI, TỈNH THÁI NGUYÊN

TÊN BẢN VẼ:
BẢN ĐỒ QUY HOẠCH THOÁT NƯỚC MƯA

BẢN VẼ: QH-07b	GHEP: 01 TỜ A0	TỶ LỆ: 1/...	NĂM 2026
THIẾT KẾ	DƯƠNG MINH QUỲNH		
CHỦ TRÌ	DƯƠNG MINH QUỲNH		
CHỦ NHÌM	HOÀNG THANH TUYẾN		
TRƯỞNG PHÒNG	HOÀNG THANH TUYẾN		
QL. KỸ THUẬT	NÔNG CAO KỶ		
TỔNG GIÁM ĐỐC: HÀ VIỆT CƯỜNG			

CÔNG TY CỔ PHẦN KIẾN TRÚC B&G
Since 2018 - to be continued
Địa chỉ: 58/57, Đường Trần Hưng Đạo, phường Bắc Kạn, tỉnh Thái Nguyên
Điện thoại: 0911.244.380 (ĐN, Công nghệ) - 0912.84.1999 (ĐN, Truyền)
Email: info@bongkietnuc.com

ĐIỀU CHỈNH QUY HOẠCH CHI TIẾT CỤM CÔNG NGHIỆP QUẢNG CHU, XÃ CHỢ MỚI, TỈNH THÁI NGUYÊN
BẢN ĐỒ QUY HOẠCH THOÁT NƯỚC MƯA QH-07b