

ĐIỀU CHỈNH QUY HOẠCH CHI TIẾT CỤM CÔNG NGHIỆP QUẢNG CHU, XÃ CHỢ MỚI, TỈNH THÁI NGUYÊN



BẢN ĐỒ QUY HOẠCH THOÁT NƯỚC THẢI VÀ VỆ SINH MÔI TRƯỜNG

GHI CHÚ, CHÚ THÍCH:

- RAH GIỚI LẬP QUY HOẠCH
- QUANG GIAO THÔNG
- ĐẤT CÔNG NGHIỆP, TTN, KHO TÀNG
- ĐẤT CÔNG CỘNG, DỊCH VỤ
- ĐẤT CHO ĐƠN VỊ PHÒNG CHÁY, CHỮA CHÁY VÀ CỨU NẠN, CỨU HỘ
- MẬT NƯỚC
- ĐIỂM TẬP KẾT CTR
- TRẠM XỬ LÝ NƯỚC THẢI
- TRẠM CẤP NƯỚC SẠCH

CHÚ GIẢI, CHỈ DẪN:

- ĐƯỜNG ống thoát nước thải ($\phi \geq D200$) TỰ CHẢY
- ĐƯỜNG ống thoát nước thải ($\phi \geq D90$) CÓ ÁP LỰC
- HỒ VẠN
- CAO ĐỘ THIẾT KẾ
- CAO ĐỘ HIỆN TRẠNG
- QUY HOẠCH GIAO THÔNG CAO ĐỘ NÚT
- QUY HOẠCH GIAO THÔNG ĐỘ ĐỐC, CHIỀU DÀI TUYẾN

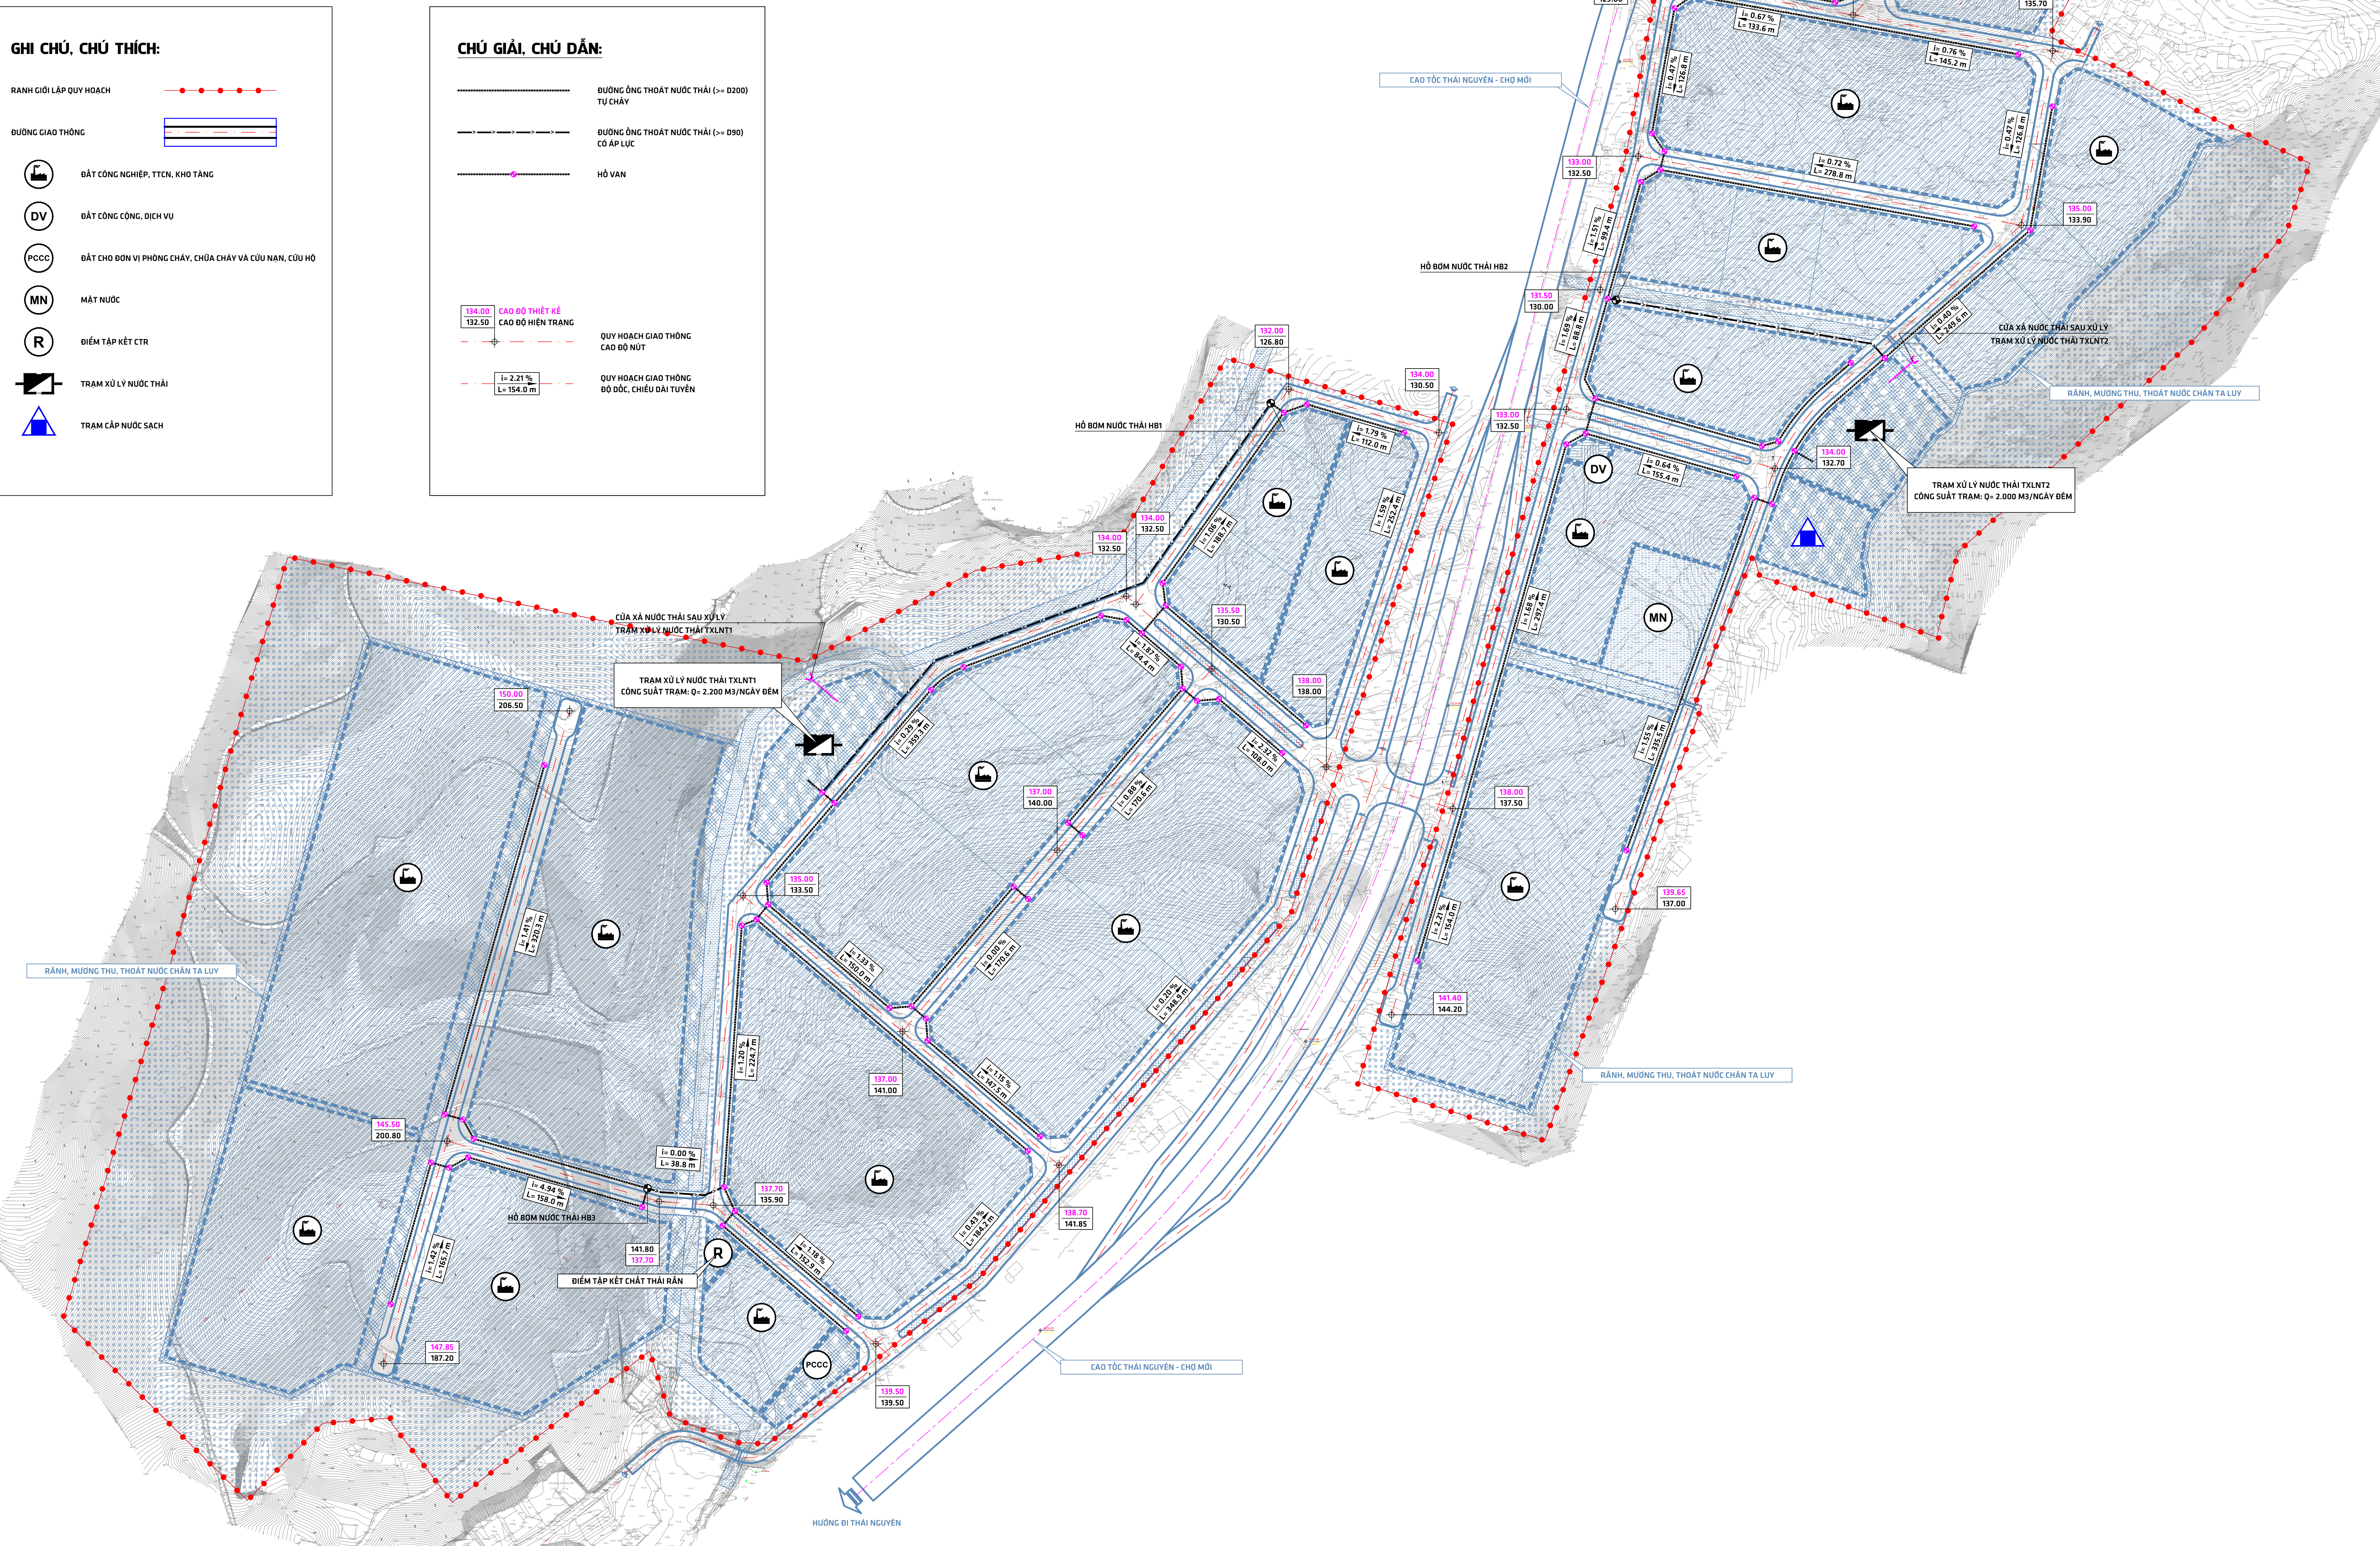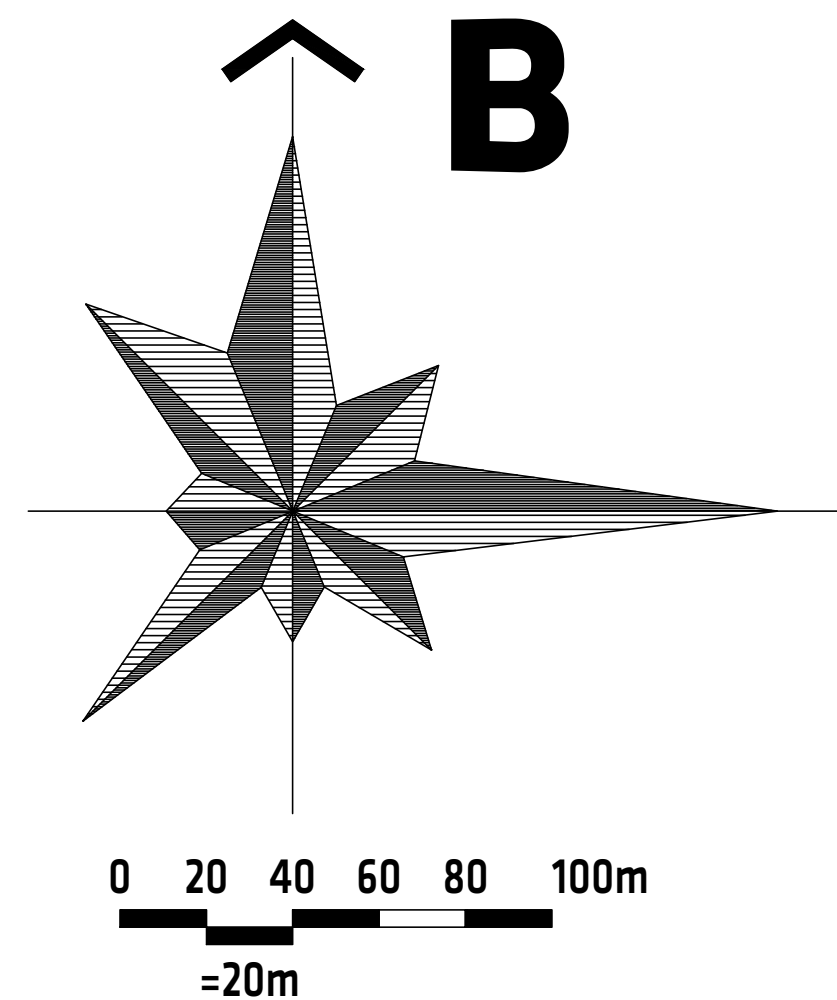

CƠ QUAN PHÊ DUYỆT: ỦY BAN NHÂN DÂN XÃ CHỢ MỚI			
KÈM THEO QUYẾT ĐỊNH SỐ/QĐ-UBND NGÀY THÁNG NĂM 2026			
CƠ QUAN THẨM ĐỊNH: PHÒNG KINH TẾ XÃ CHỢ MỚI			
KÈM THEO TỜ TRÌNH SỐ/TTP-KT NGÀY THÁNG NĂM 2026			
CƠ QUAN TỔ CHỨC LẬP QUY HOẠCH: CÔNG TY CỔ PHẦN ƠNH FUI BẮC KẠN			
KÈM THEO TỜ TRÌNH SỐ NGÀY THÁNG NĂM 2026			
CÔNG TRÌNH - ĐỊA ĐIỂM: ĐIỀU CHỈNH QUY HOẠCH CHI TIẾT CỤM CÔNG NGHIỆP QUẢNG CHU, XÃ CHỢ MỚI, TỈNH THÁI NGUYÊN ĐỊA ĐIỂM: XÃ CHỢ MỚI, TỈNH THÁI NGUYÊN			
TÊN BẢN VẼ: BẢN ĐỒ QUY HOẠCH THOÁT NƯỚC THẢI VÀ VỆ SINH MÔI TRƯỜNG			
BẢN VẼ: QH-074	GHIẾP: 01 TỜ A0	TỶ LỆ: 1/...	NĂM 2026
THIẾT KẾ	DƯƠNG MINH QUỲNH		
CHỦ TRÌ	DƯƠNG MINH QUỲNH		
CHỦ NHÌM	HOÀNG THANH TUYẾN		
TRƯỞNG PHÒNG	HOÀNG THANH TUYẾN		
QL. KỸ THUẬT	NÔNG CAO KỲ		
TỔNG GIÁM ĐỐC: HÀ VIỆT CƯỜNG			
CÔNG TY CỔ PHẦN ƠNH FUI BẮC KẠN Since 2018 - to be continued Địa chỉ: 58/27, Đường Trần Hưng Đạo, Phường Bắc Kạn, Tỉnh Thái Nguyên Điện thoại: 0911.244.380 (ĐN), (Cố định): 0302.84.1993 (ĐN - Truyền) Email: info@cofui.com.vn			