

ĐIỀU CHỈNH QUY HOẠCH CHI TIẾT CỤM CÔNG NGHIỆP QUẢNG CHU, XÃ CHỢ MỚI, TỈNH THÁI NGUYÊN



BẢN ĐỒ QUY HOẠCH CẤP ĐIỆN

GHI CHÚ, CHÚ THÍCH:

- RANH GIỚI LẬP QUY HOẠCH
- QUANG GIAO THÔNG
- ĐẤT CÔNG NGHIỆP, T.T.C.N, KHO TÀNG
- ĐẤT CÔNG CỘNG, DỊCH VỤ
- ĐẤT CHỖ ĐÓN VỊ PHÒNG CHÁY, CHỮA CHÁY VÀ CỨU NẠN, CỨU HỘ
- MẶT NƯỚC
- ĐIỂM TẬP KẾT CTR
- TRẠM XỬ LÝ NƯỚC THẢI
- TRẠM CẤP NƯỚC SẠCH

CHÚ GIẢI, CHỈ DẪN:

- ĐƯỜNG DÂY TRUNG THỂ 35kV HIỆN TRẠNG
- ĐƯỜNG DÂY TRUNG THỂ 35kV ĐI NỘI
- ĐƯỜNG DÂY TRUNG THỂ 35kV ĐI NGÃM
- TRẠM BIẾN ÁP
- ĐƯỜNG DÂY HẠ THỂ ĐI NGÃM
- TỦ PHÂN PHỐI ĐIỆN CHIẾU SÁNG

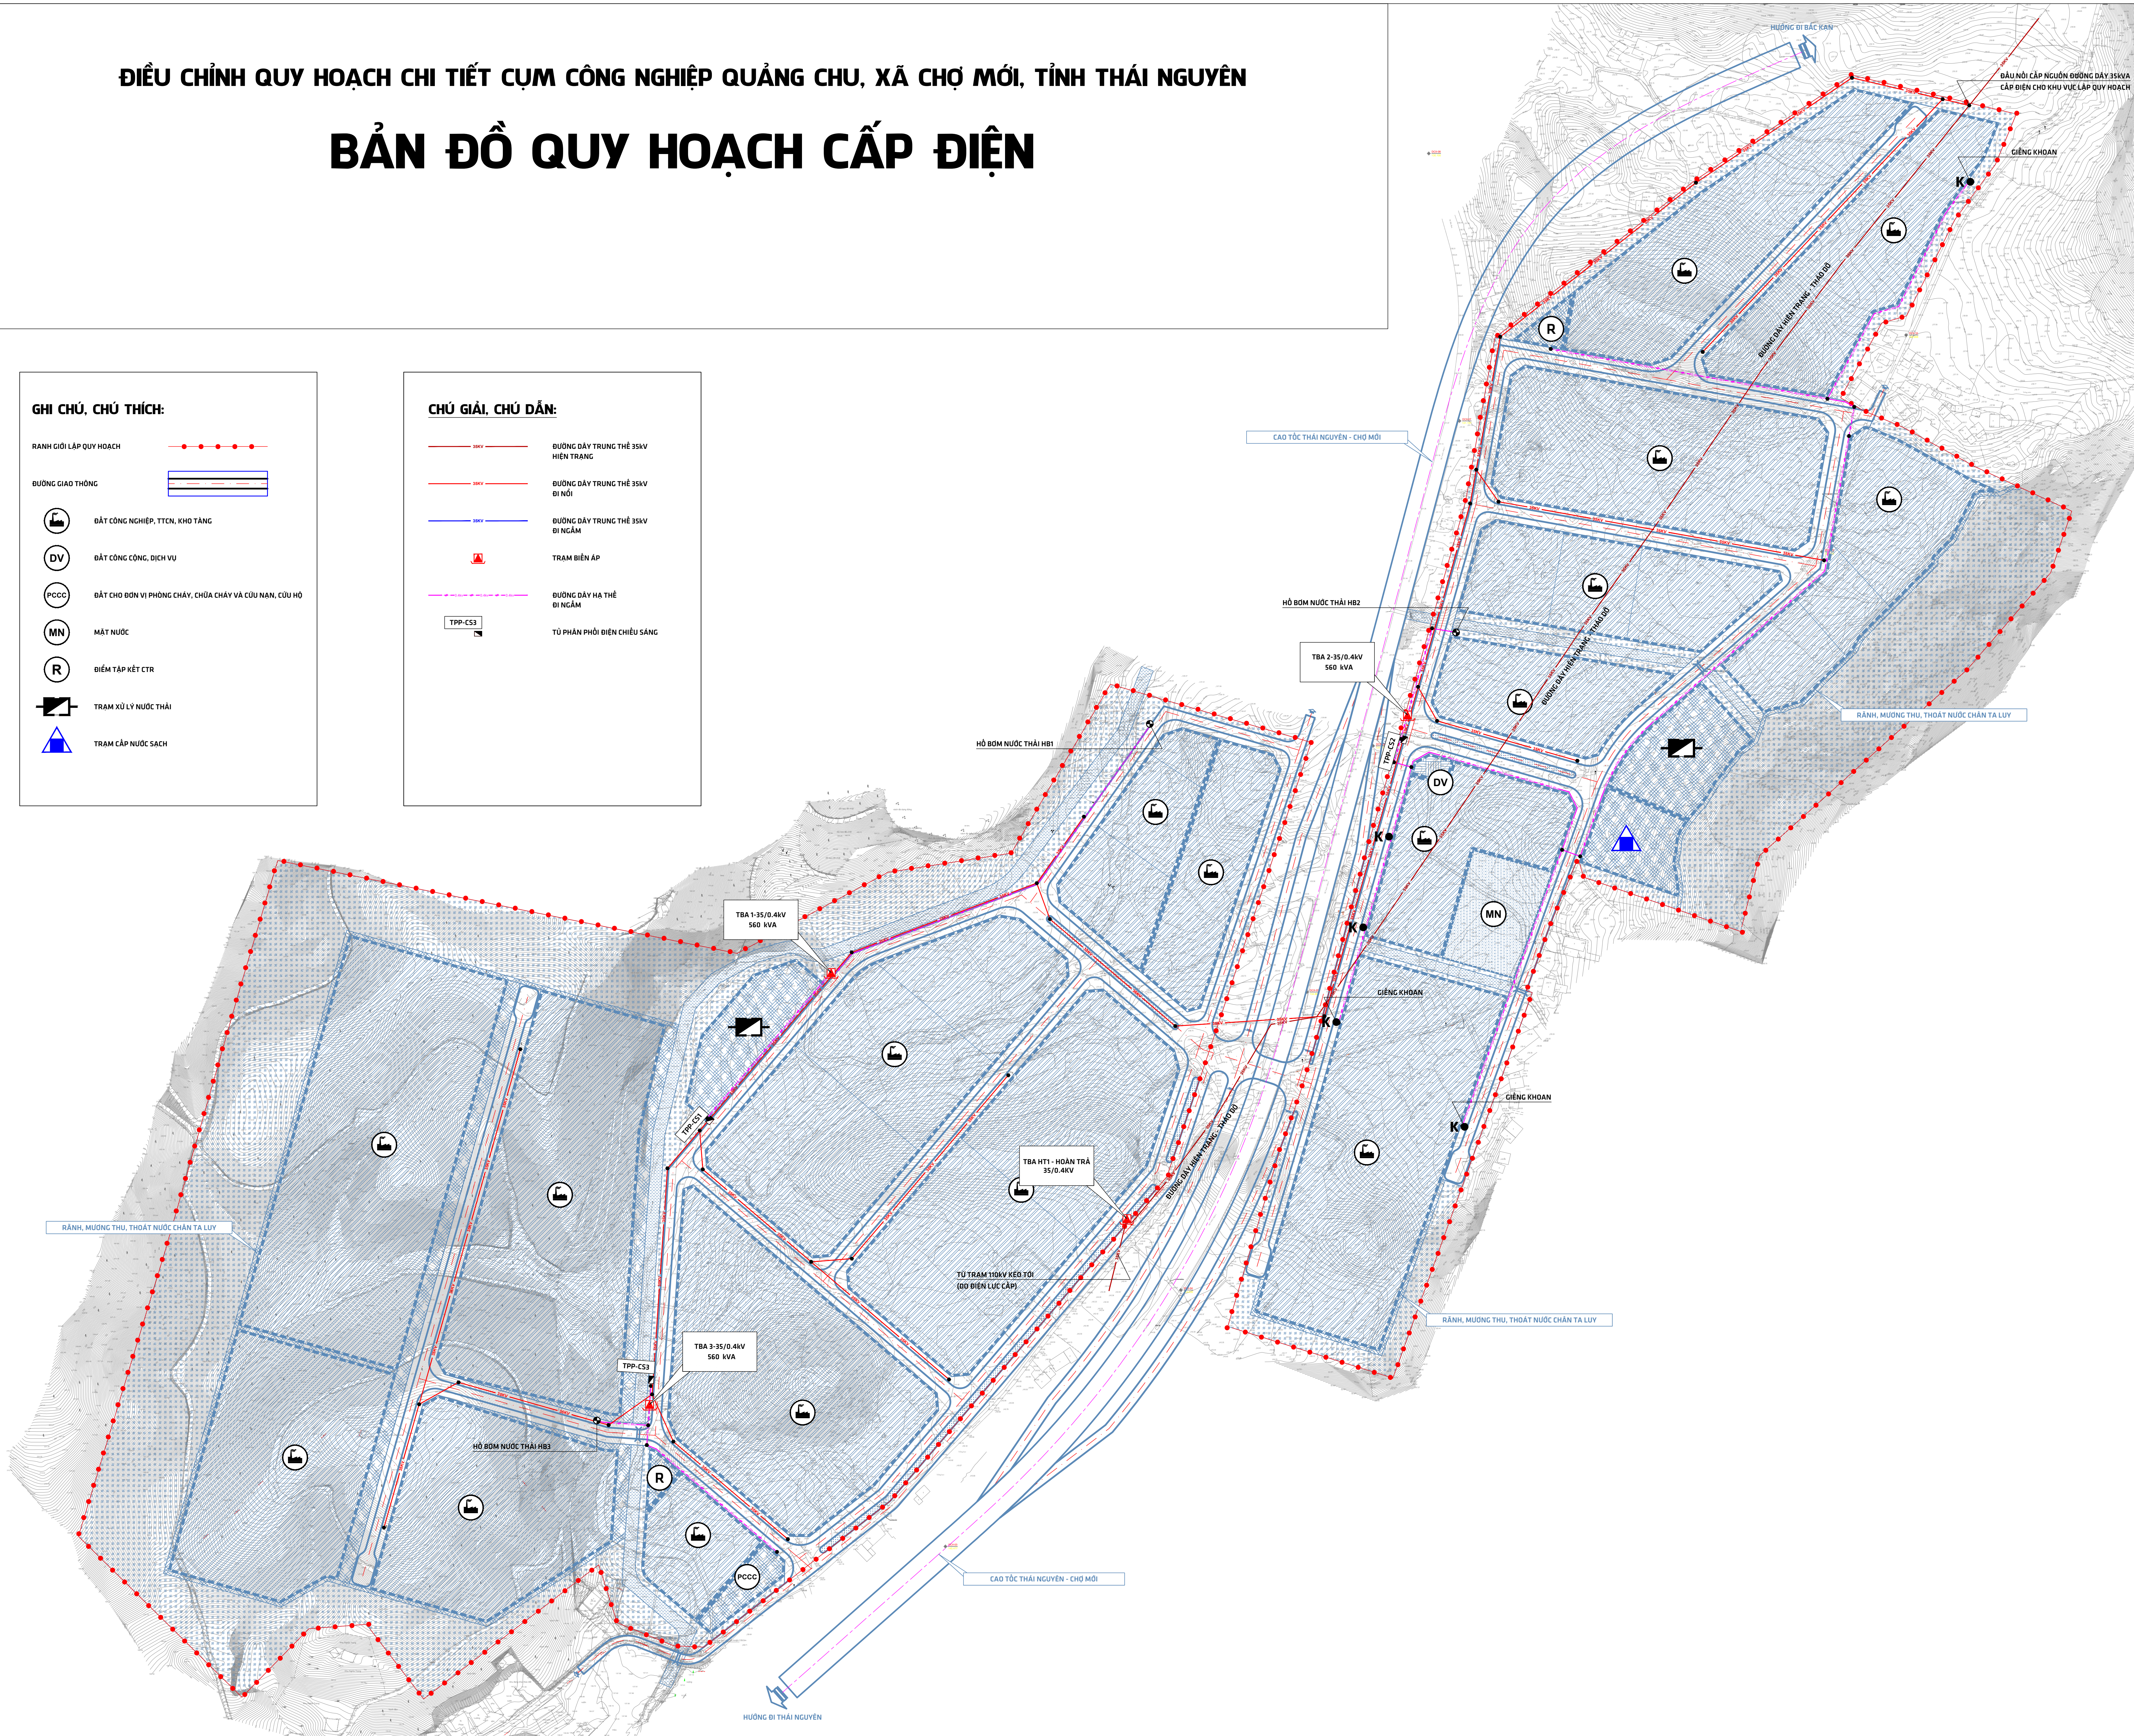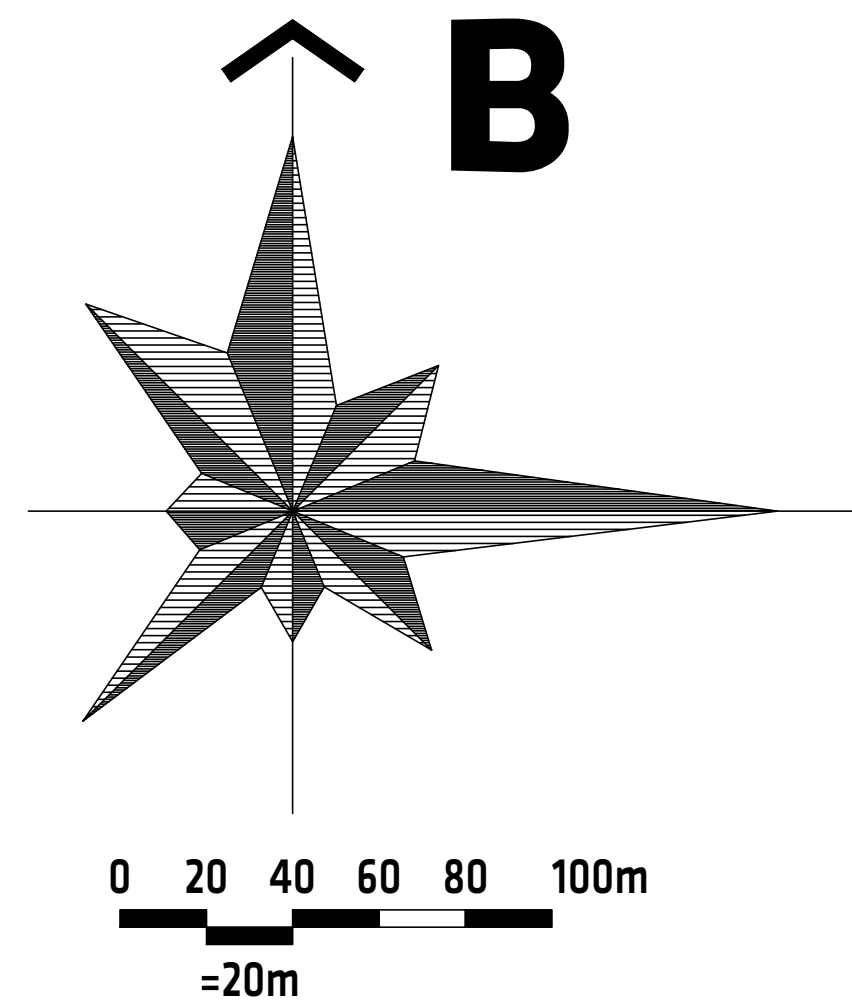

CƠ QUAN PHÊ DUYỆT: ỦY BAN NHÂN DÂN XÃ CHỢ MỚI			
KÈM THEO QUYẾT ĐỊNH SỐ/QĐ-UBND NGÀY THÁNG NĂM 2026			
CƠ QUAN THẨM ĐỊNH: PHÒNG KINH TẾ XÃ CHỢ MỚI			
KÈM THEO TỜ TRÌNH SỐ/T.T-KT NGÀY THÁNG NĂM 2026			
CƠ QUAN TỔ CHỨC LẬP QUY HOẠCH: CÔNG TY CỔ PHẦN ƠNSEN FUI BẮC KẠN			
KÈM THEO TỜ TRÌNH SỐ/..... NGÀY THÁNG NĂM 2026			
CÔNG TRÌNH - ĐỊA ĐIỂM: ĐIỀU CHỈNH QUY HOẠCH CHI TIẾT CỤM CÔNG NGHIỆP QUẢNG CHU, XÃ CHỢ MỚI, TỈNH THÁI NGUYÊN ĐỊA ĐIỂM: XÃ CHỢ MỚI, TỈNH THÁI NGUYÊN			
TÊN BẢN VẼ: BẢN ĐỒ QUY HOẠCH CẤP ĐIỆN			
BẢN VẼ: QH-07e	GHÉP: 01 TỜ A0	TỶ LỆ: 1/...	NĂM 2026
THIẾT KẾ	DƯƠNG MINH QUỲNH		
CHỦ TRÌ	DƯƠNG MINH QUỲNH		
CHỦ NHÌM	HOÀNG THANH TUYẾN		
TRƯỞNG PHÒNG	HOÀNG THANH TUYẾN		
QL. KỸ THUẬT	NÔNG CAO KỲ		
TỔNG GIÁM ĐỐC: HÀ VIỆT CƯỜNG			
CÔNG TY CỔ PHẦN KIẾN TRÚC B&G Since 2018 - to be continued Địa chỉ: 58/52, Đường Trần Hưng Đạo, phường Bắc Kạn, tỉnh Thái Nguyên Điện thoại: 0911.244.388 (Đn), 0911.244.388 (Đn) - 0911.244.388 (Đn) - 0911.244.388 (Đn) Email: info@bkg.vn			
ĐIỀU CHỈNH QUY HOẠCH CHI TIẾT CỤM CÔNG NGHIỆP QUẢNG CHU, XÃ CHỢ MỚI, TỈNH THÁI NGUYÊN BẢN ĐỒ QUY HOẠCH CẤP ĐIỆN QH-07e			