

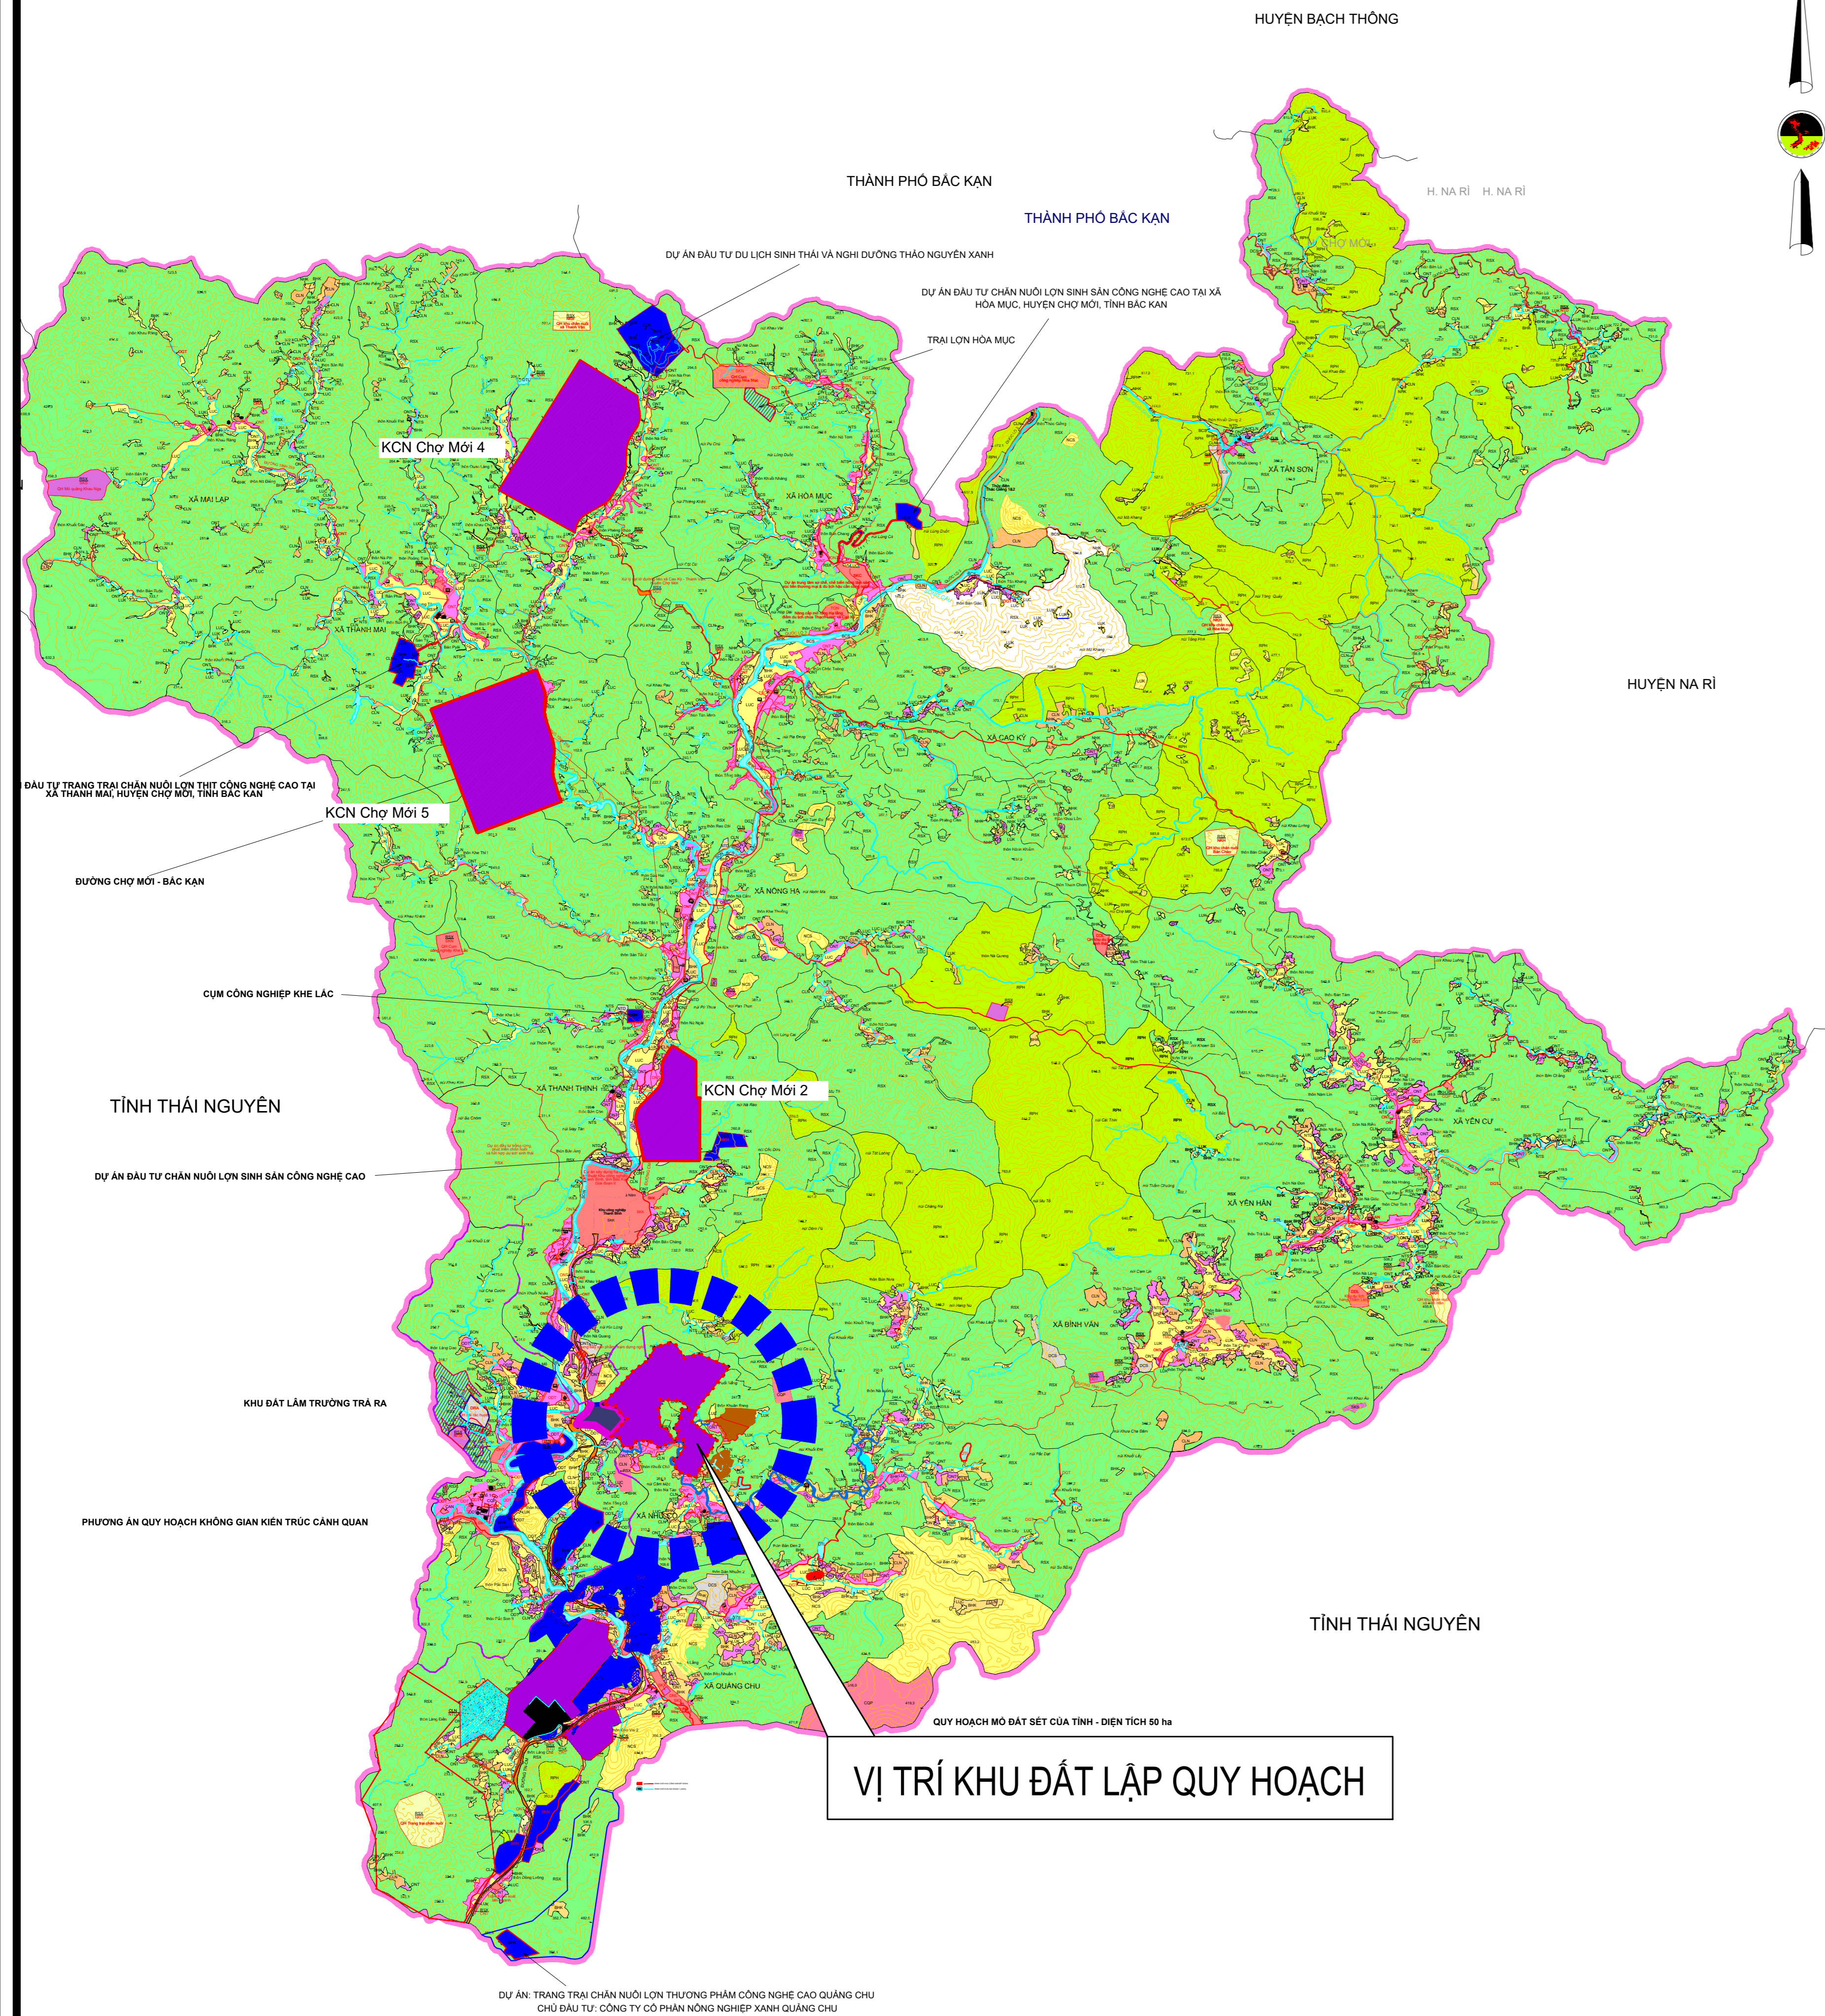



# QUY HOẠCH PHÂN KHU TỶ LỆ 1/2000 KHU CÔNG NGHIỆP CHỢ MỚI 3 SƠ ĐỒ VỊ TRÍ, PHẠM VI NGHIÊN CỨU QUY HOẠCH

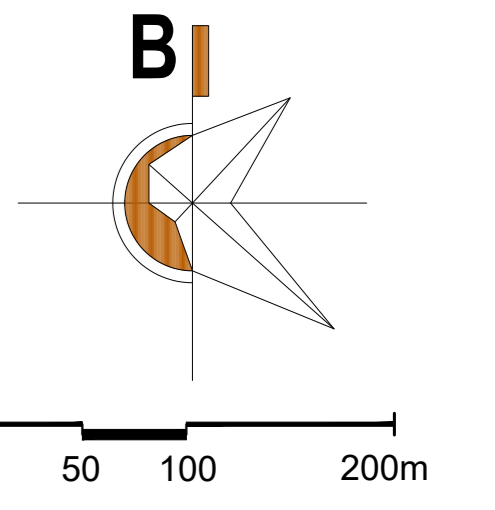

VỊ TRÍ KHU ĐẤT LẬP QUY HOẠCH

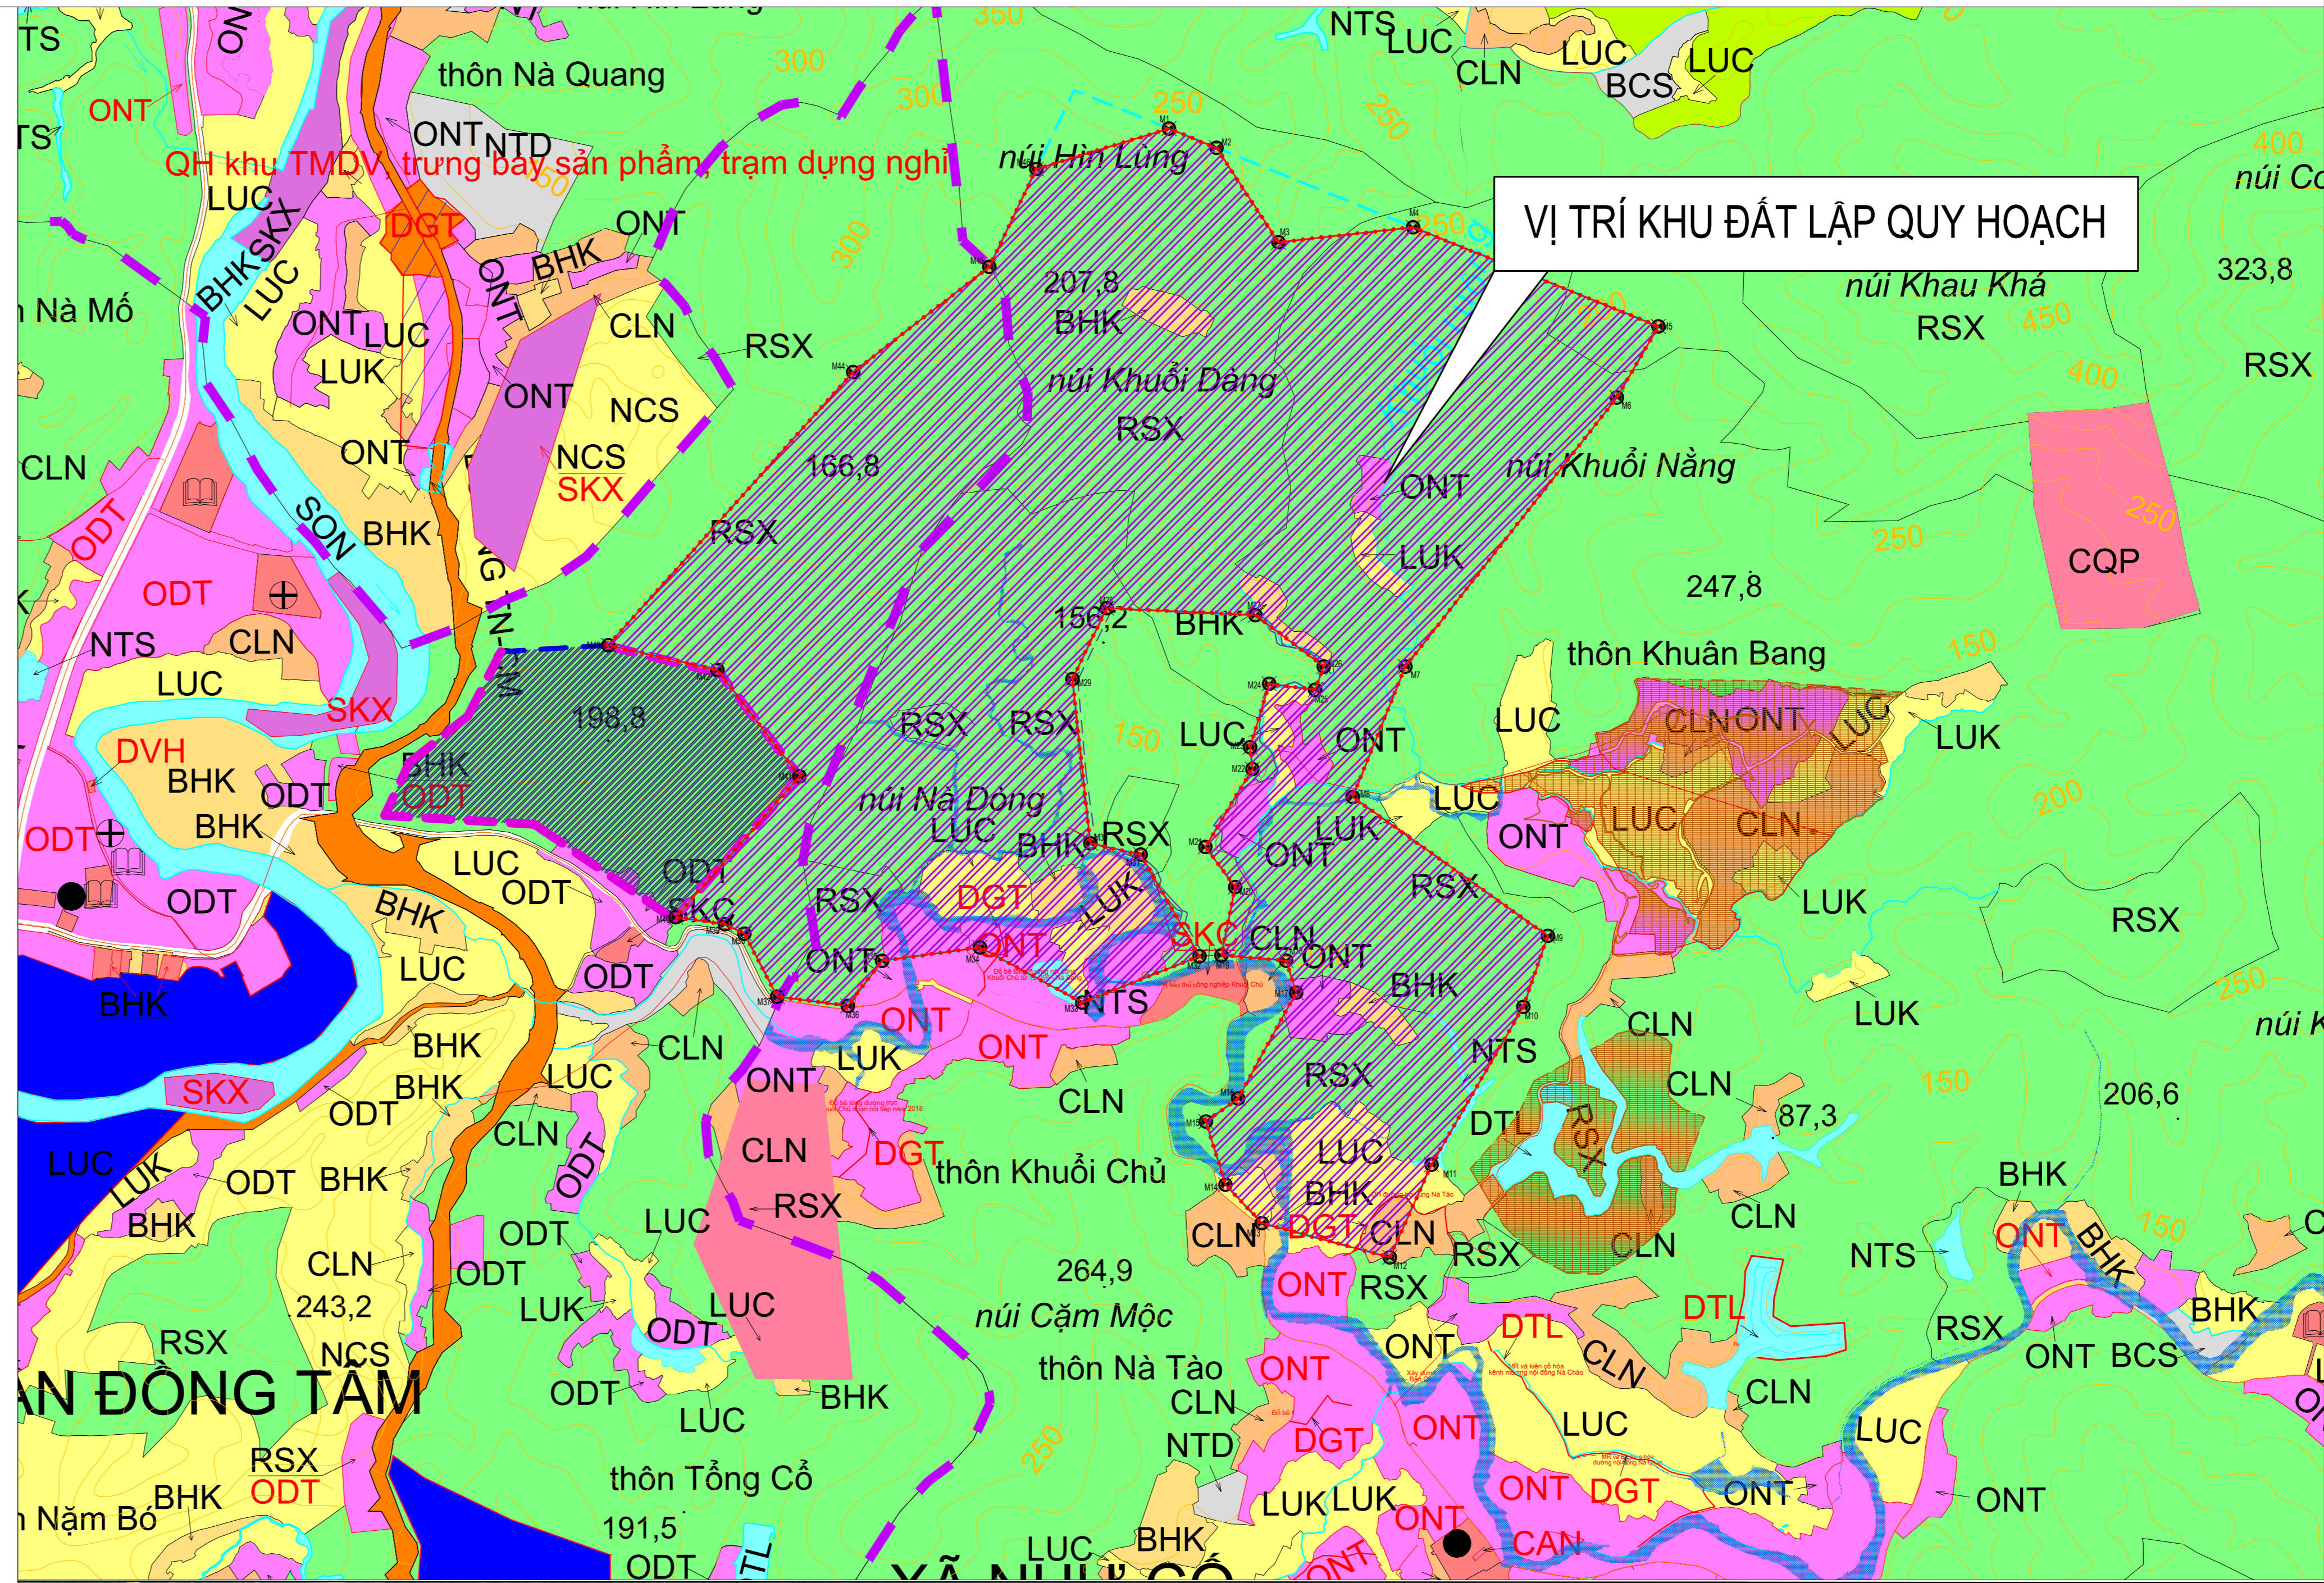


VỊ TRÍ KHU ĐẤT LẬP QUY HOẠCH

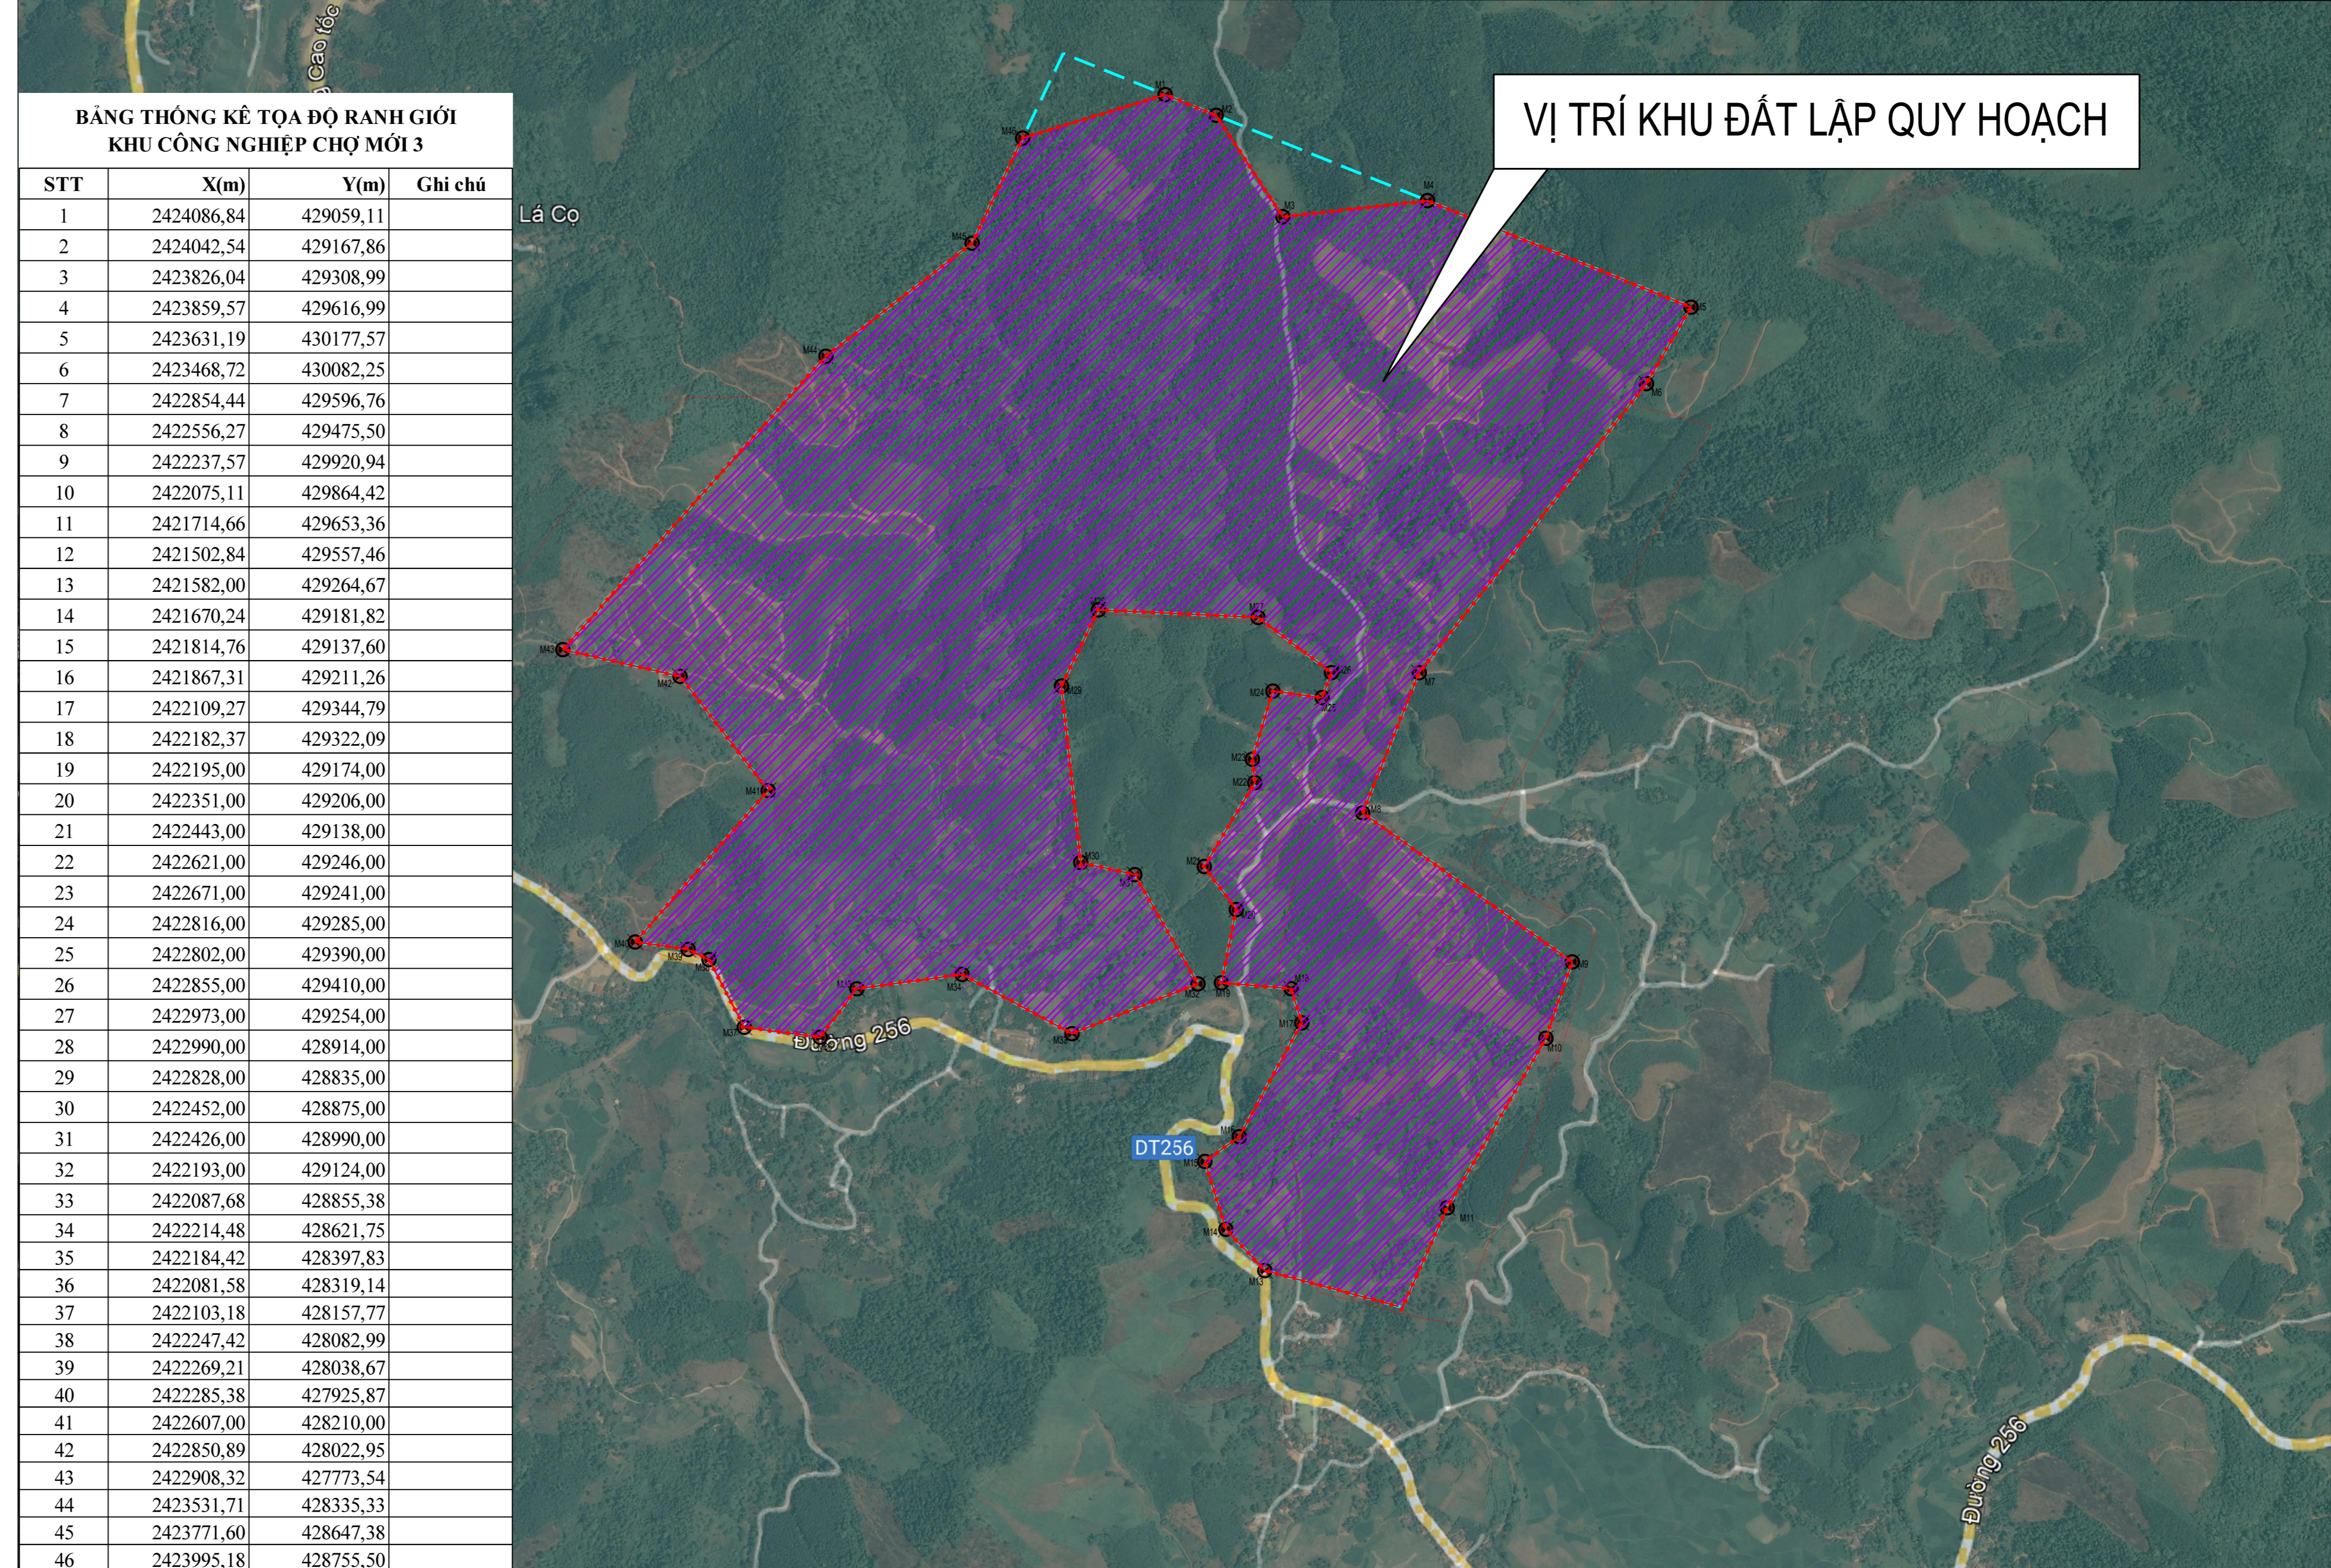

VỊ TRÍ KHU ĐẤT LẬP QUY HOẠCH

**BẢNG THỐNG KÊ TỌA ĐỘ RANH GIỚI KHU CÔNG NGHIỆP CHỢ MỚI 3**

STT	X(m)	Y(m)	Ghi chú
1	2424086,84	429059,11	
2	2424042,54	429167,86	
3	2423826,04	429308,99	
4	2423859,57	429616,99	
5	2423631,19	430177,57	
6	2423468,72	430082,25	
7	2422854,44	429596,76	
8	2422556,27	429475,50	
9	2422237,57	429920,94	
10	2422075,11	429864,42	
11	2421714,66	429653,36	
12	2421502,84	429557,46	
13	2421582,00	429264,67	
14	2421670,24	429181,82	
15	2421814,76	429137,60	
16	2421867,31	429211,26	
17	2422109,27	429344,79	
18	2422182,37	429322,09	
19	2422195,00	429174,00	
20	2422351,00	429206,00	
21	2422443,00	429138,00	
22	2422621,00	429246,00	
23	2422671,00	429241,00	
24	2422816,00	429285,00	
25	2422802,00	429390,00	
26	2422855,00	429410,00	
27	2422973,00	429254,00	
28	2422990,00	428914,00	
29	2422828,00	428835,00	
30	2422452,00	428875,00	
31	2422426,00	428990,00	
32	2422193,00	429124,00	
33	2422087,68	428855,38	
34	2422214,48	428621,75	
35	2422184,42	428397,83	
36	2422081,58	428319,14	
37	2422103,18	428157,77	
38	2422247,42	428082,99	
39	2422269,21	428038,67	
40	2422285,38	427925,87	
41	2422607,00	428210,00	
42	2422850,89	428022,95	
43	2422908,32	427773,54	
44	2423531,71	428335,33	
45	2423771,60	428477,38	
46	2423995,18	428755,50	

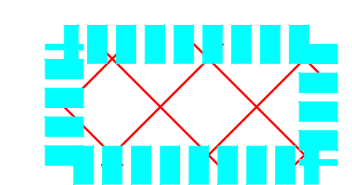

●■■■■■■■■■■ RANH GIỚI KHU CÔNG NGHIỆP 300HA

CƠ QUAN PHÉ DUYỆT  
BAN QUẢN LÝ CÁC KHU CÔNG NGHIỆP THÁI NGUYÊN

KÈM THEO QUYẾT ĐỊNH SỐ: \_\_\_\_\_ NGÀY THÁNG NĂM 2025

CƠ QUAN THẨM ĐỊNH

KÈM THEO BÁO CÁO THẨM ĐỊNH SỐ: \_\_\_\_\_ NGÀY THÁNG NĂM 2025

CHỦ ĐẦU TƯ  
BAN QUẢN LÝ CÁC KHU CÔNG NGHIỆP THÁI NGUYÊN

CÔNG TRÌNH - ĐỊA ĐIỂM:  
QUY HOẠCH PHÂN KHU TỶ LỆ 1/2000 KHU CÔNG NGHIỆP CHỢ MỚI 3  
ĐỊA ĐIỂM: XÃ CHỢ MỚI, TỈNH THÁI NGUYÊN

TÊN BẢN VẼ  
SƠ ĐỒ VỊ TRÍ, PHẠM VI NGHIÊN CỨU QUY HOẠCH

BẢN VẼ: QH-01	GHÉP: 1A0	TỶ LỆ: 1/2000	THÁNG 11/2025
THỂ HIỆN	HOÀNG ANH		
CHỦ TRÌ THIẾT KẾ	ĐẶNG VIỆT THỤY		
CHỦ NHIỆM	ĐẶNG VIỆT THỤY		
TRƯỞNG PHÒNG	NGUYỄN NGỌC PHƯƠNG		
QUẢN LÝ KỸ THUẬT	ĐẶNG VĂN LONG		
GIÁM ĐỐC ĐƠN VỊ TƯ VẤN			
ĐÀO NGỌC ANH			

CÔNG TY CP TƯ VẤN ĐẦU TƯ VÀ XD Á CHÂU  
ĐỊA CHỈ: SỐ 14 MỎ 258 ĐƯỜNG HỒNG KIANG PHƯỜNG HỒNG TRẠNG, TỈNH THÁI NGUYÊN