


# BẢN ĐỒ THOÁT NƯỚC THẢI


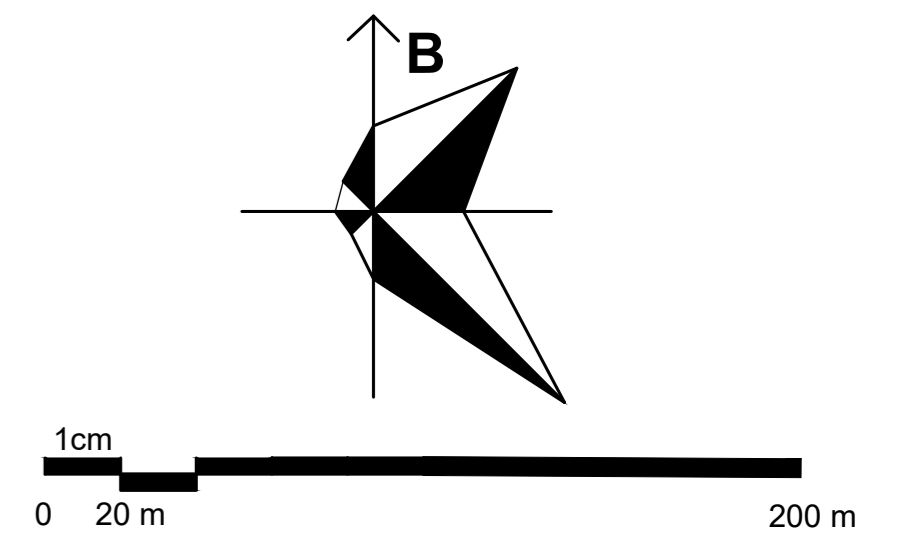


- TRẠM XỬ LÝ NƯỚC THẢI**
- TÊN NÚT TÍNH TOÁN
  - ĐƯỜNG ỐNG THOÁT NƯỚC THẢI
  - ĐƯỜNG ỐNG THOÁT NƯỚC THẢI CÓ ÁP
  - ĐIỂM XẢ NƯỚC THẢI ĐẠT TIÊU CHUẨN
  - HỒ GA
  - HƯỚNG THOÁT NƯỚC THẢI
  - ĐƯỜNG KÍNH (MM) - ĐỘ DỐC; ĐỘ DÀI TUYẾN ỐNG TNT (M)
  - CAO ĐỘ ĐÁY CỐNG
  - CAO ĐỘ VÍA HÈ

- KÝ HIỆU:**
- ĐẤT TRUNG TÂM DỊCH VỤ CÔNG NGHIỆP
  - ĐẤT CÔNG NGHIỆP
  - ĐẤT LÂM NGHIỆP (DỰ TRỮ PHẢI TRÊN CÔNG NGHIỆP)
  - ĐẤT AN NINH
  - ĐẤT KINH MƯƠNG
  - ĐẤT ĐẦU MỔ HÀ TĂNG KỸ THUẬT
  - ĐẤT BÀI ĐỒ XE
  - ĐẤT CÂY XANH TẬP TRUNG
  - ĐẤT CÂY XANH CÁCH LY
  - ĐƯỜNG QUY HOẠCH- ĐẤT GIAO THÔNG
  - RANH GIỚI LẬP QUY HOẠCH
  - RANH GIỚI KHU CÔNG NGHIỆP CHỢ MỚI 3

- GHI CHÚ:**
- CAO ĐỘ THIẾT KẾ (NÚT)
  - CAO ĐỘ TỰ NHIÊN
  - CỐNG THOÁT NƯỚC MƯA
  - CỐNG THOÁT NƯỚC THẢI
  - ĐƯỜNG ỐNG CẤP NƯỚC
  - CÁP NGẮM CẤP ĐIỆN 22KV
  - CÁP CHIẾU SÁNG
  - CÁP THÔNG TIN LIÊN LẠC

- A B C D E**
- A: KÝ HIỆU LÒ ĐÁT
  - B: DIỆN TÍCH LÒ ĐÁT (ha)
  - C: TẦNG CAO TỐI ĐA
  - D: MẬT ĐỘ XÂY DỰNG TỐI ĐA (%)
  - E: HỆ SỐ SỬ DỤNG ĐẤT TỐI ĐA
- TRẠM BIẾN ÁP 110 KVA
  - TRẠM XỬ LÝ NƯỚC THẢI
  - TRẠM BTS - VIỄN THÔNG
  - TRẠM CẤP XĂNG DẦU

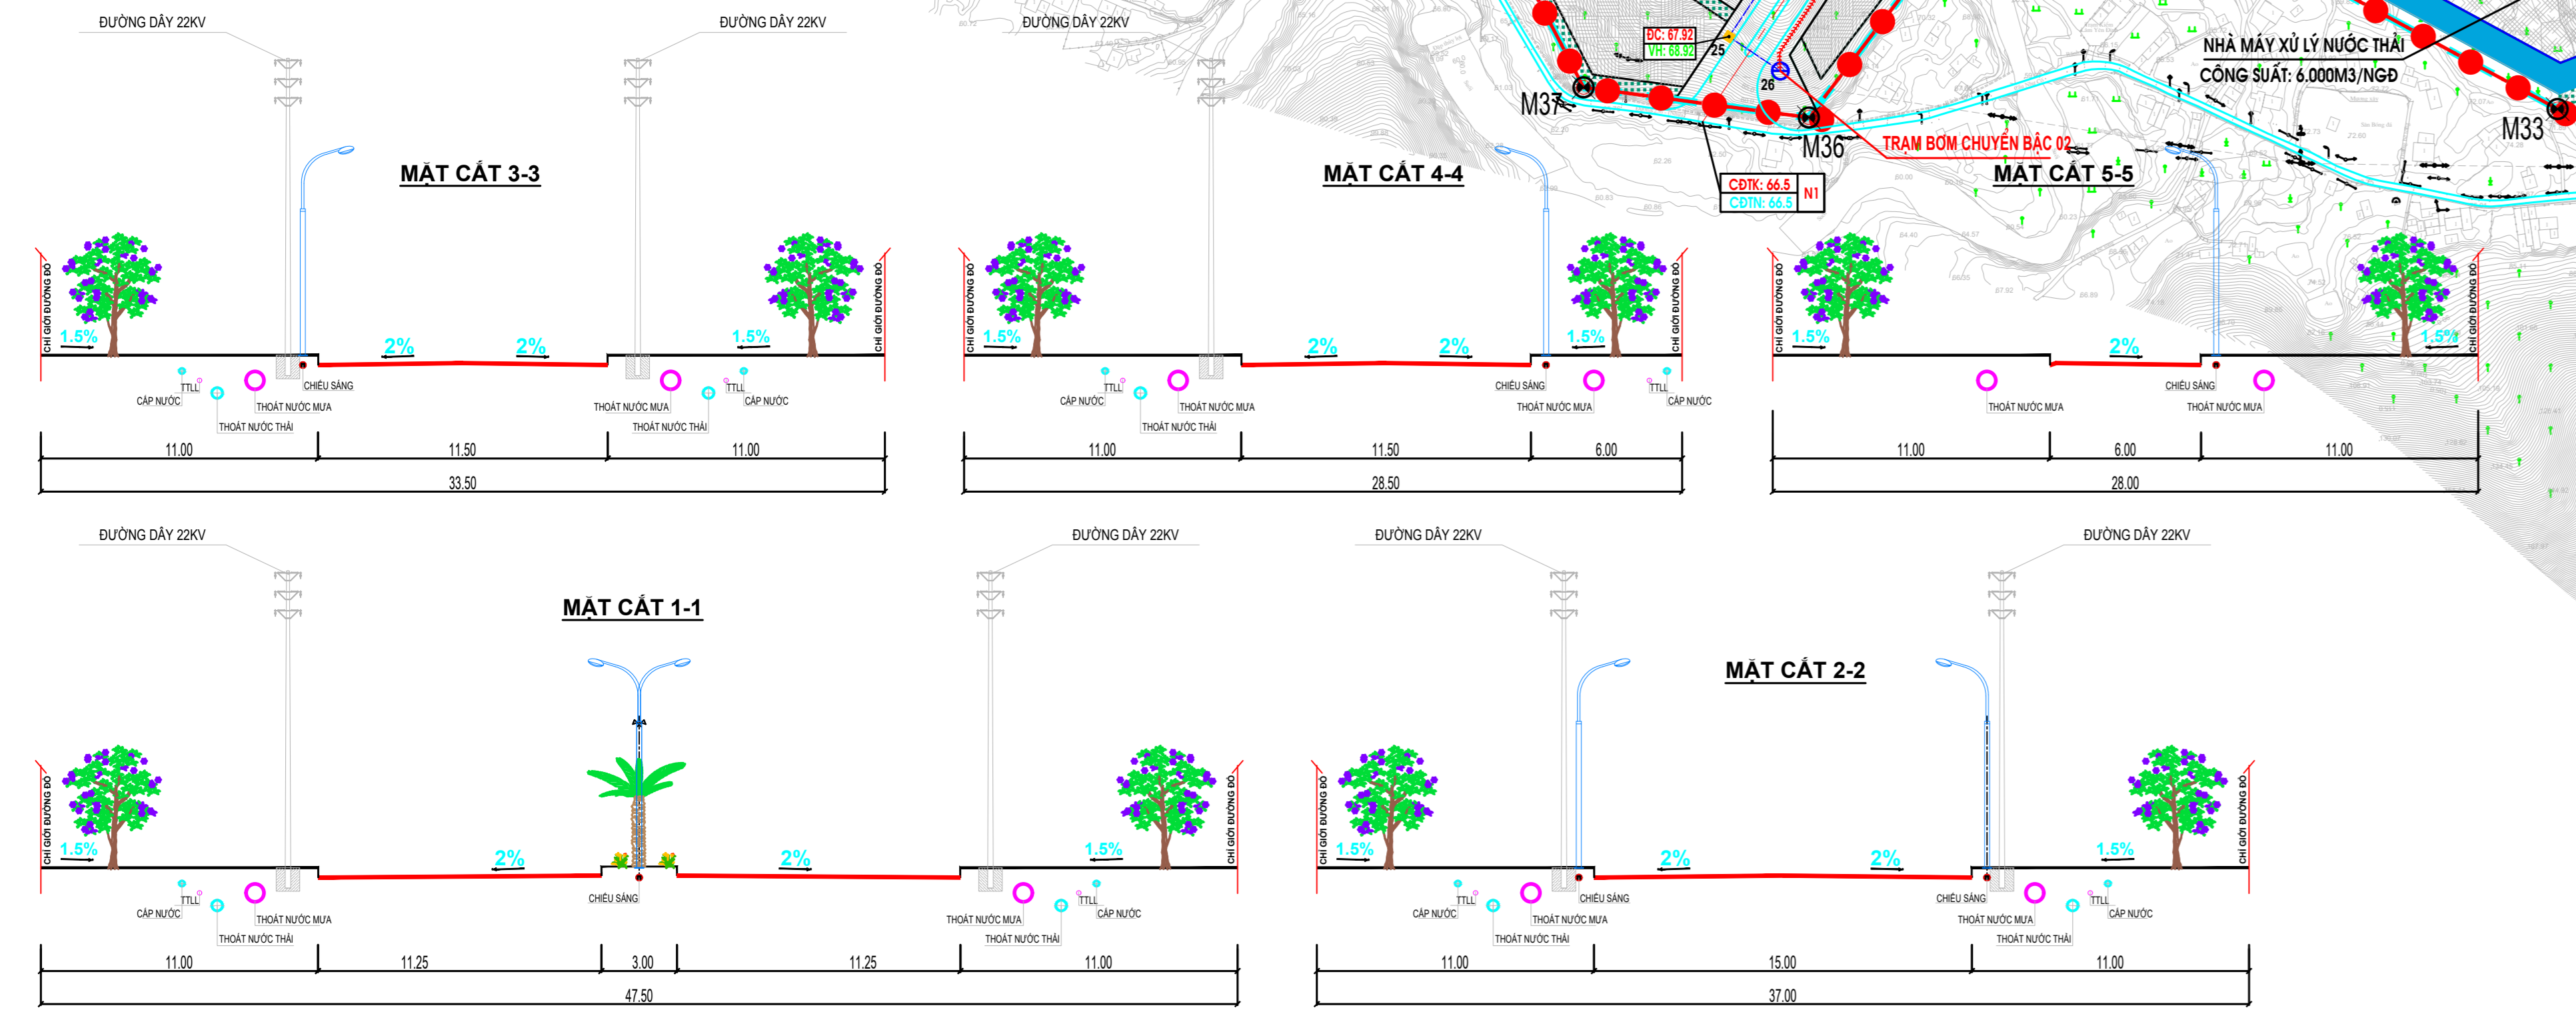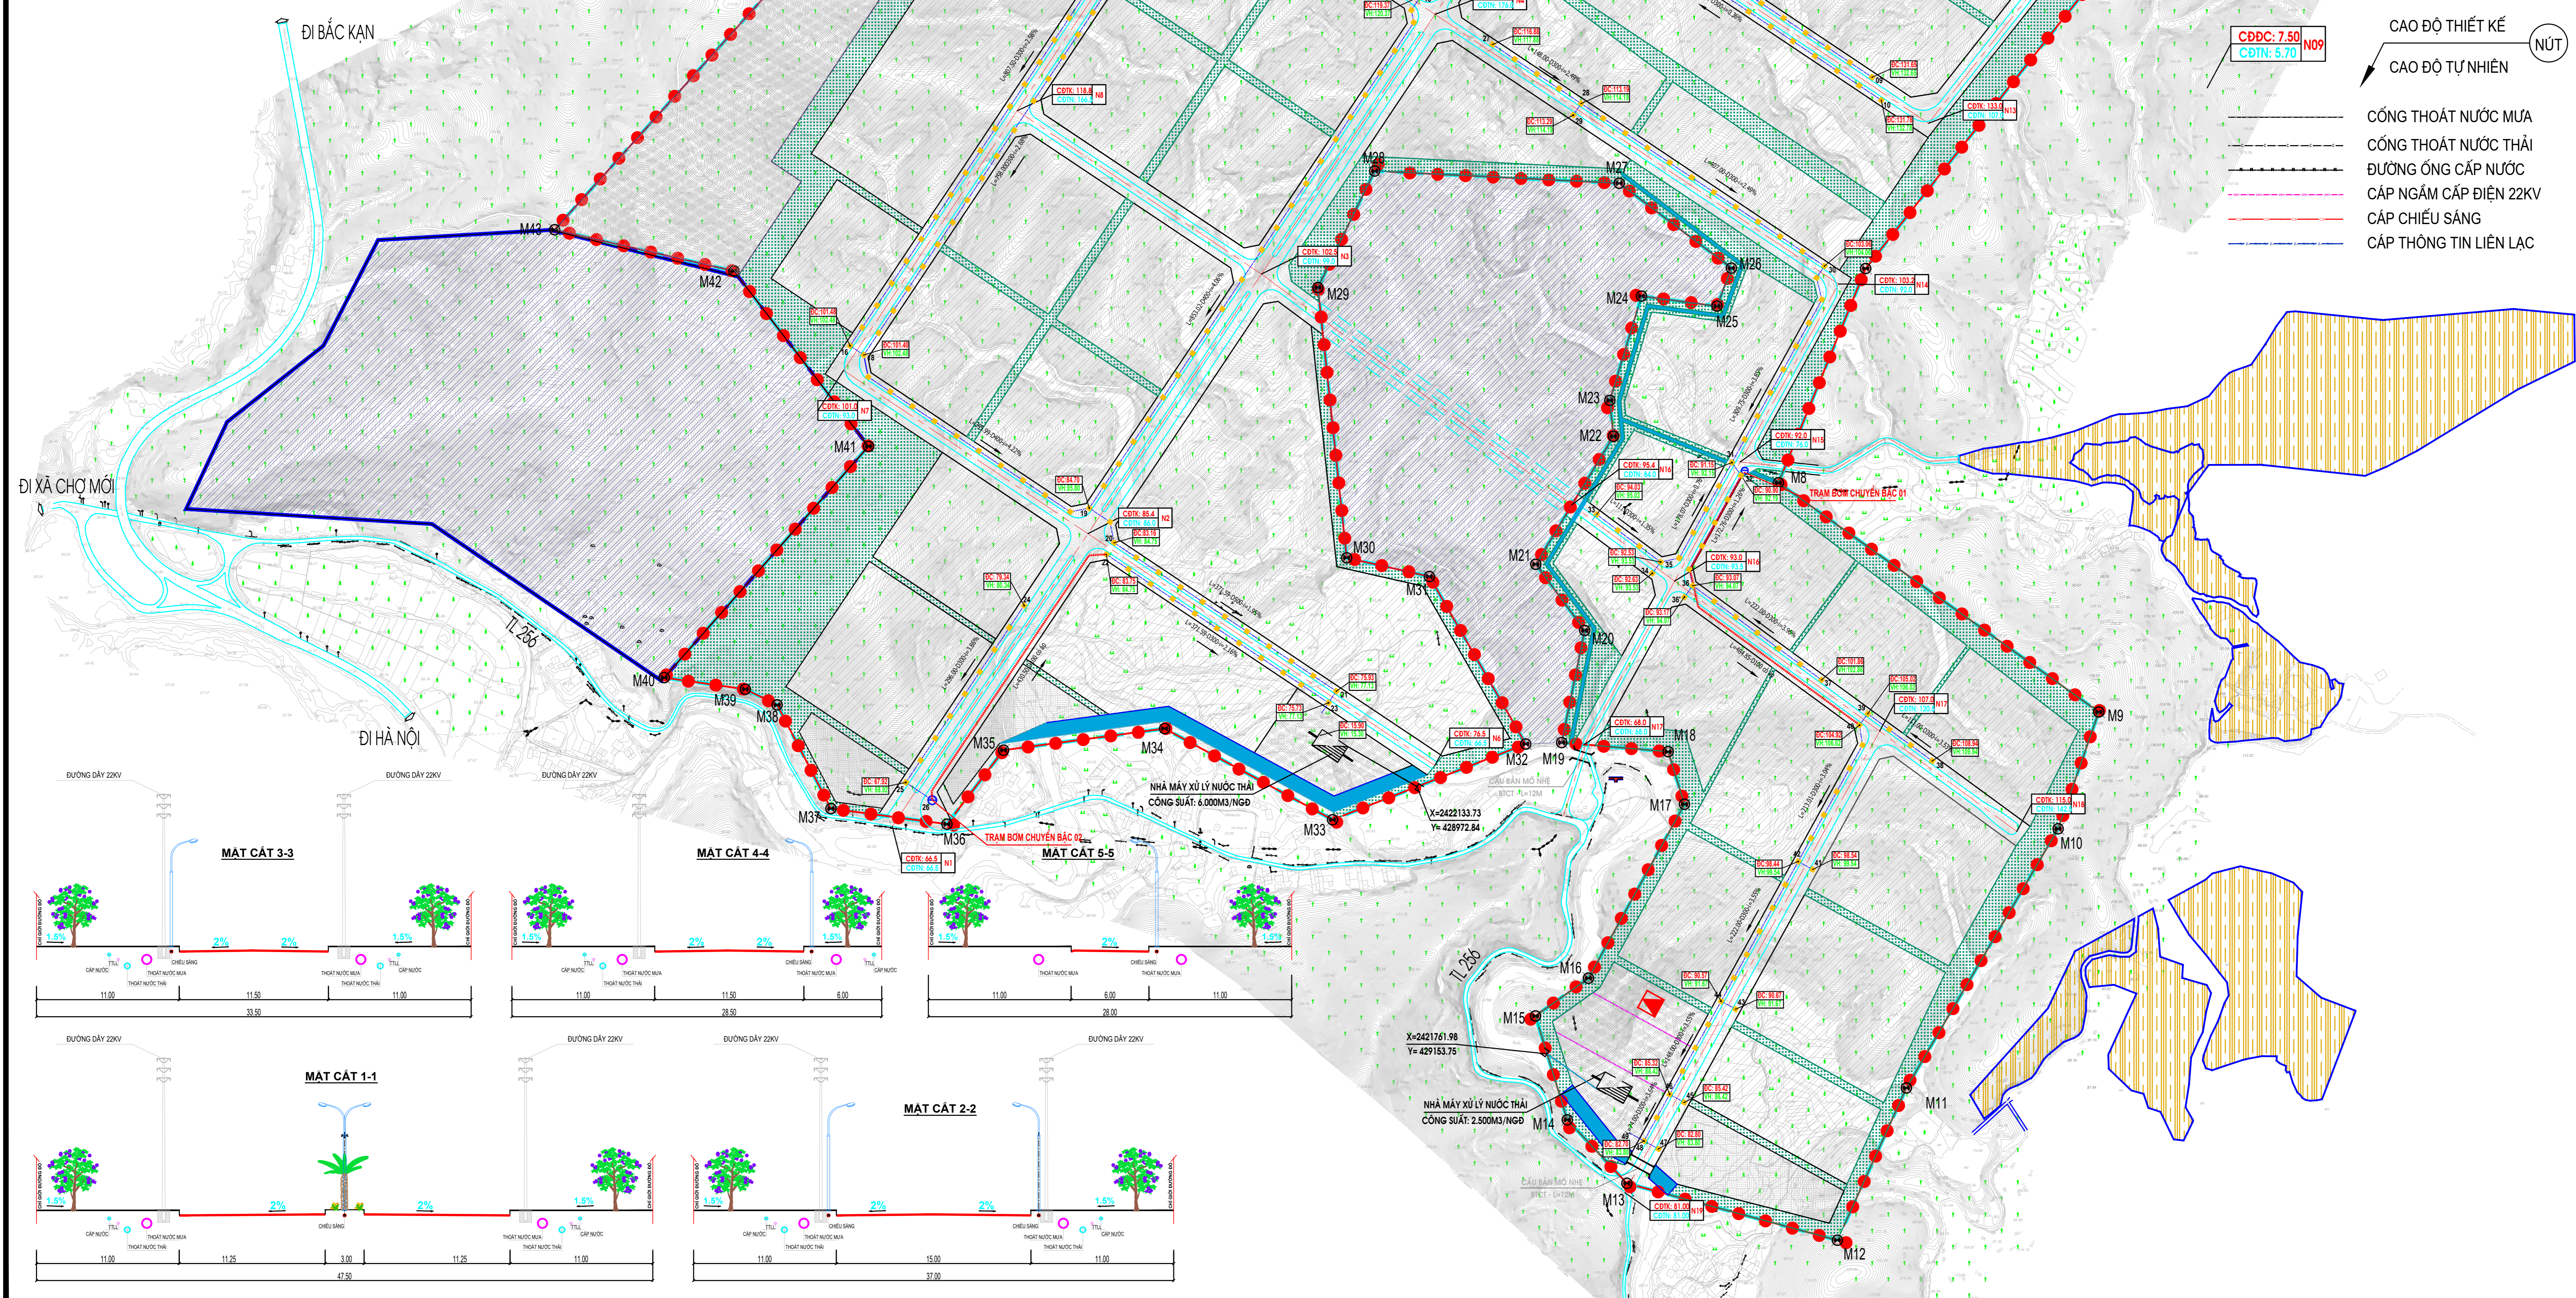

CƠ QUAN PHÊ DUYỆT  
ỦY BAN NHÂN DÂN TỈNH THÁI NGUYÊN

KÈM THEO QUYẾT ĐỊNH SỐ: /QĐUBND NGÀY: THÁNG/ NĂM 2025

CƠ QUAN THẨM ĐỊNH  
SỞ XÂY DỰNG TỈNH THÁI NGUYÊN

KÈM THEO TỜ BÁO CÁO THẨM ĐỊNH SỐ: /BCTĐ SXD NGÀY: THÁNG/ NĂM 2025

CHỦ ĐẦU TƯ  
BAN QUẢN LÝ CÁC KHU CÔNG NGHIỆP THÁI NGUYÊN

KÈM THEO TỜ TRÌNH SỐ: /TTR/BQL NGÀY: THÁNG/ NĂM 2025

CÔNG TRÌNH - ĐỊA ĐIỂM:  
QUY HOẠCH PHÂN KHU TỶ LỆ 1/2000 KHU CÔNG NGHIỆP CHỢ MỚI 3  
ĐỊA ĐIỂM: XÃ CHỢ MỚI, TỈNH THÁI NGUYÊN

TÊN BẢN VẼ  
**BẢN ĐỒ QUY HOẠCH THOÁT NƯỚC THẢI**

BẢN VẼ: QH- 10	GHÉP: 1A0	TỶ LỆ: 1/2000	THÁNG 11/2025
THỂ HIỆN	HOÀNG ANH		
CHỦ TRÌ THIẾT KẾ	BUI ANH DƯƠNG		
CHỦ NHIỆM	ĐẶNG VIỆT THUY		
TRƯỞNG PHÒNG	NGUYỄN NGỌC PHƯƠNG		
QUẢN LÝ KỸ THUẬT	ĐẶNG VĂN LONG		

GIÁM ĐỐC ĐƠN VỊ TƯ VẤN

ĐÀO NGỌC ANH

**ACJSC** CÔNG TY CP TƯ VẤN ĐẦU TƯ VÀ XD Á CHÂU  
ĐỊA CHỈ SỐ 14 NGÕ 219 ĐƯỜNG HỒNG VƯƠNG, PHƯỜNG NGỒNG TRÙNG, TỈNH THÁI THO