



BẢN ĐỒ QUY HOẠCH CẤP ĐIỆN 22KV

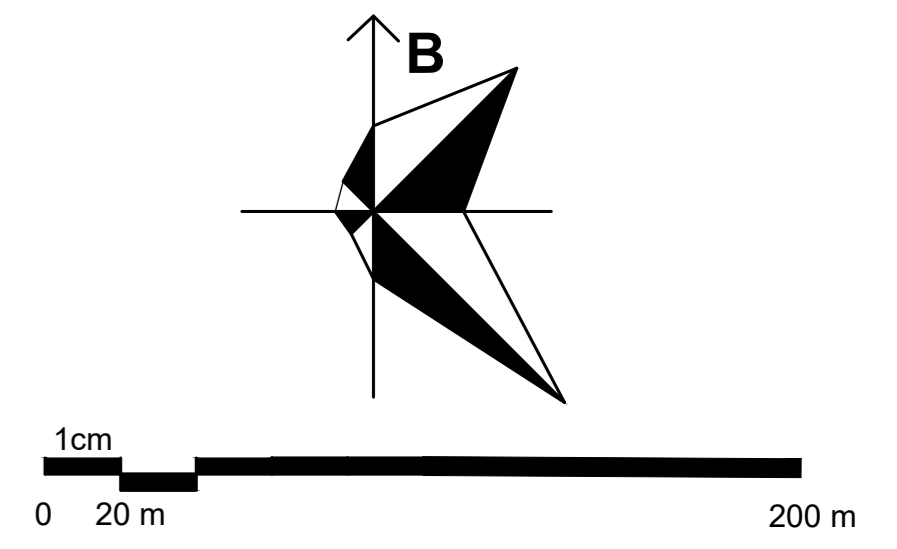

TRẠM BIẾN ÁP (35/22/0,4KV)
CẤP ĐIỆN CHIẾU SÁNG

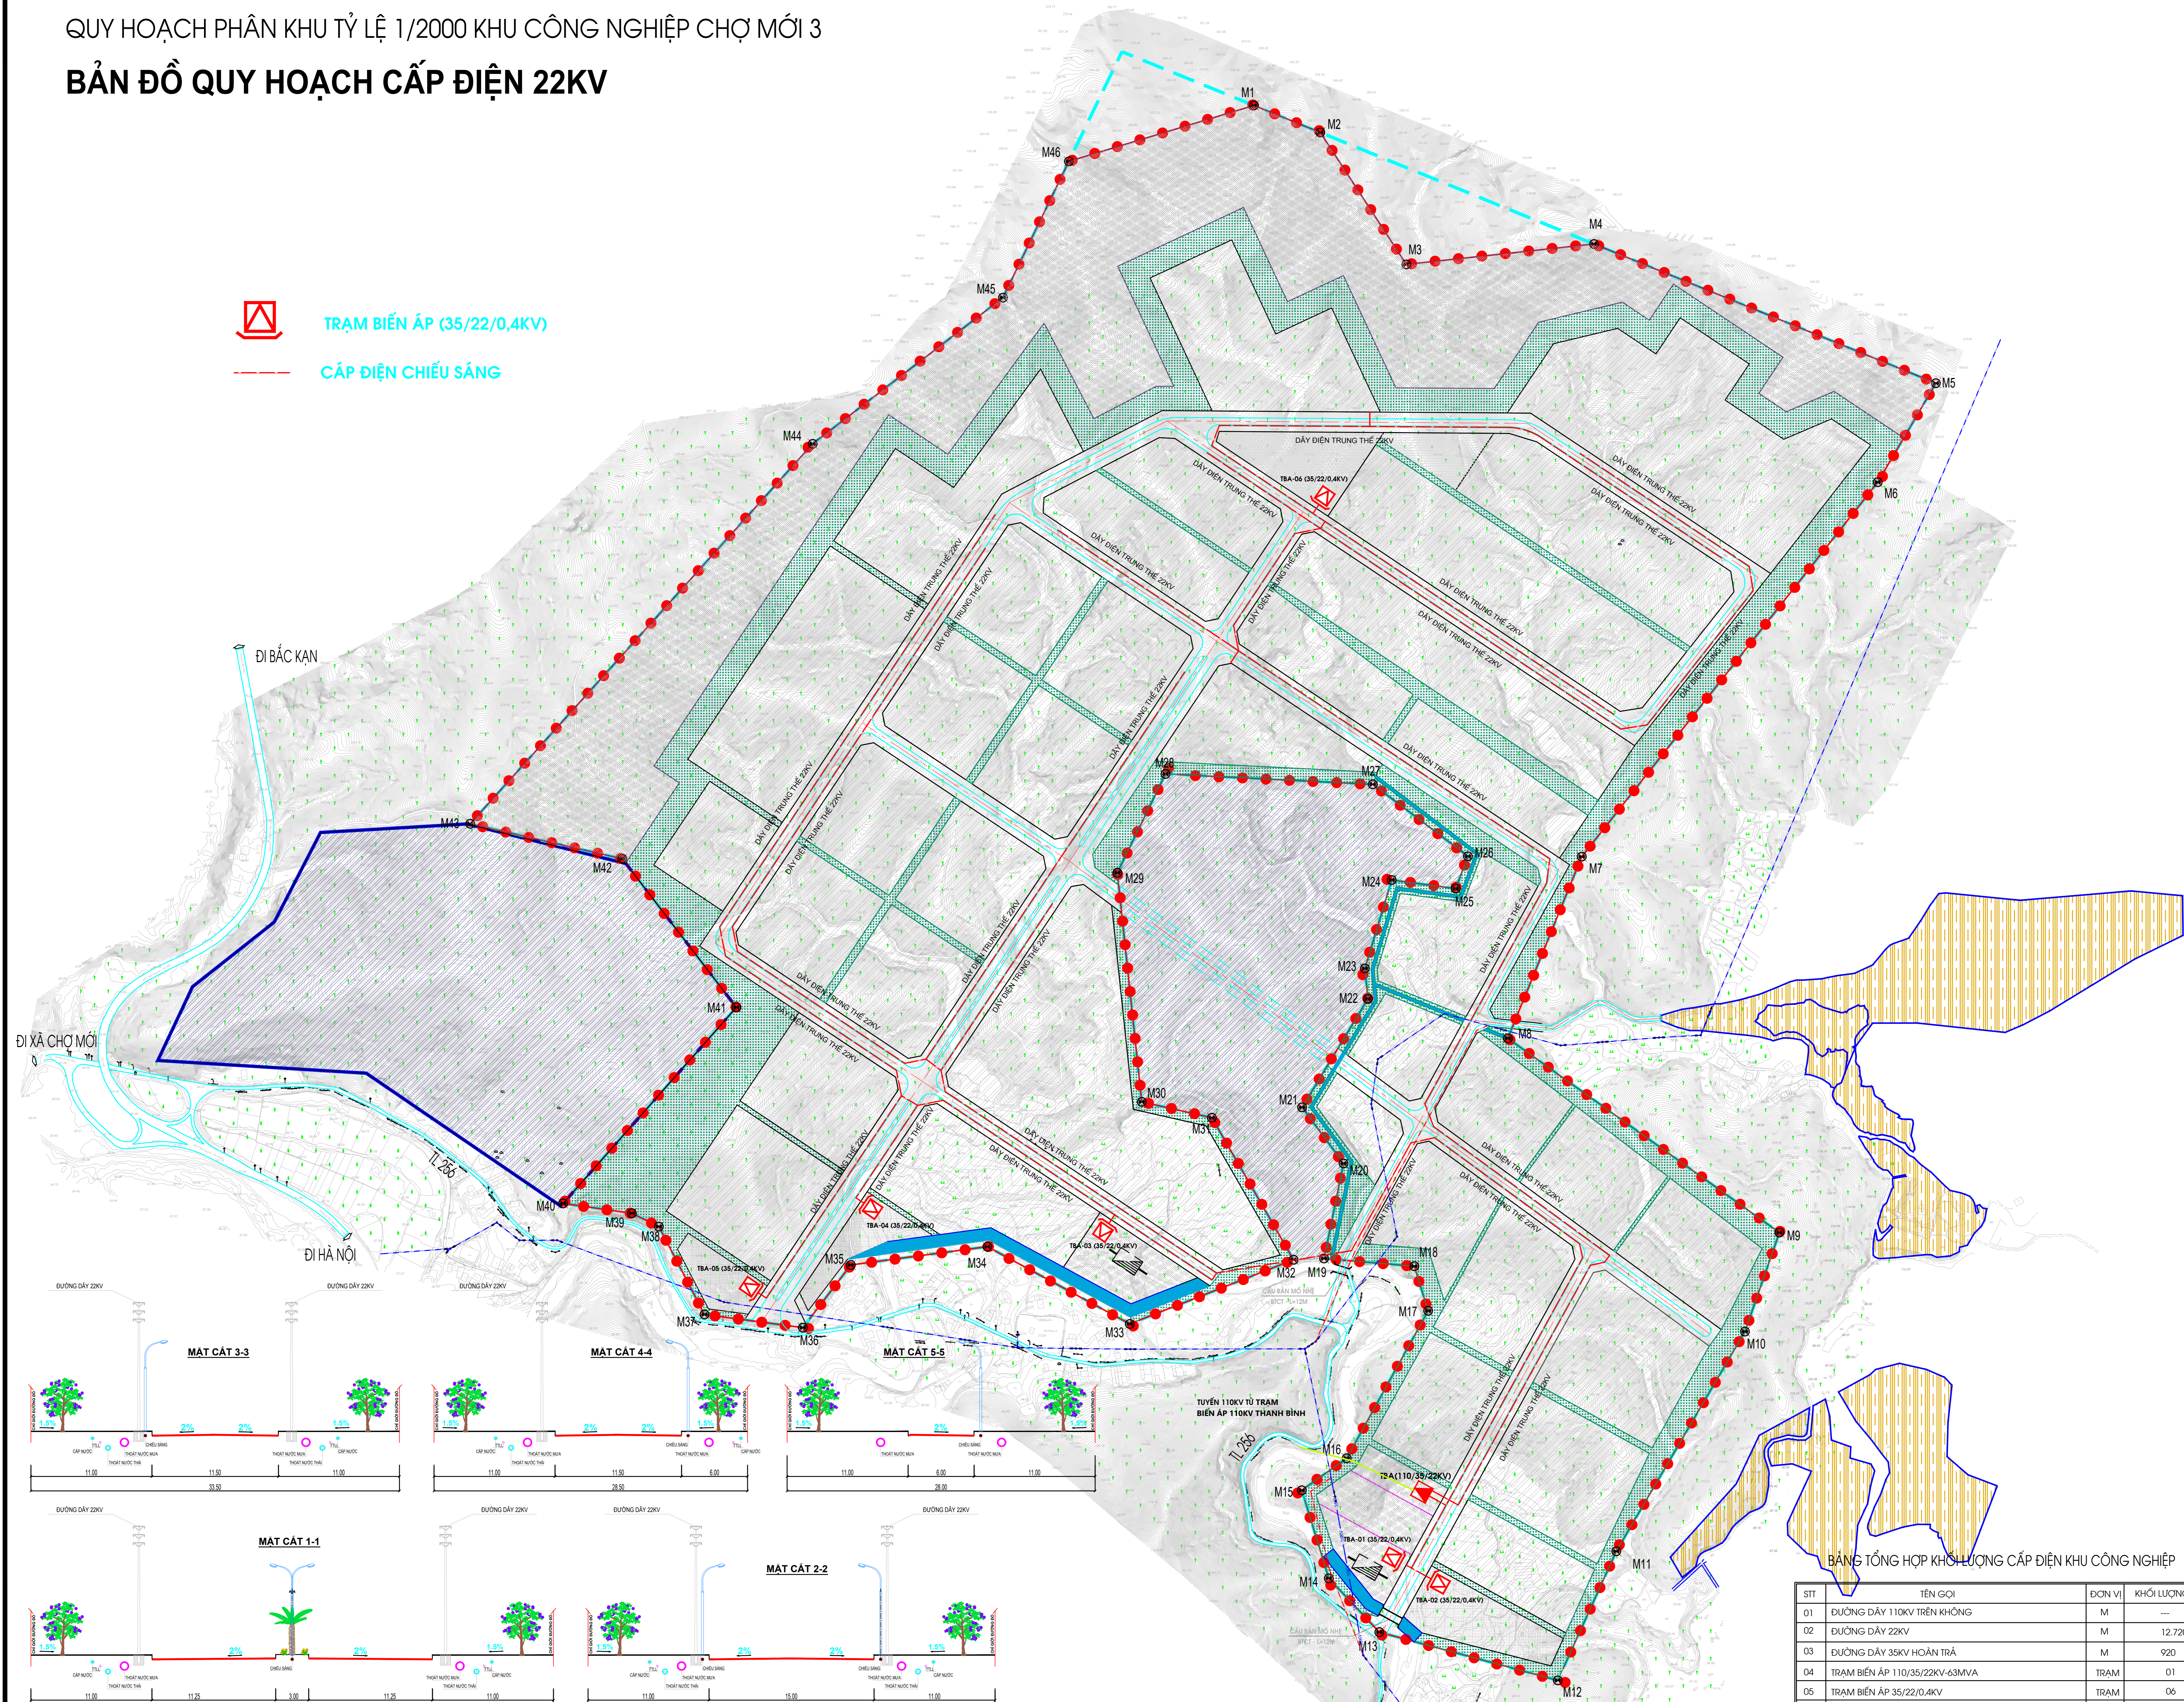

- KÝ HIỆU:**
- ĐẤT TRUNG TÂM DỊCH VỤ CÔNG NGHIỆP
 - ĐẤT CÔNG NGHIỆP
 - ĐẤT LÀM NGHIỆP (DỰ TRÙ PHÁT TRIỂN CÔNG NGHIỆP)
 - ĐẤT AN NINH
 - ĐẤT KINH MƯƠNG
 - ĐẤT ĐẦU MỐI HẠ TẦNG KỸ THUẬT
 - ĐẤT BÀI ĐỒ XE
 - ĐẤT CÂY XANH TẬP TRUNG
 - ĐẤT CÂY XANH CÁCH LY
 - ĐƯỜNG QUY HOẠCH- ĐẤT GIAO THÔNG
 - BÊN GIỚI LẬP QUY HOẠCH
 - BÊN GIỚI KHU CÔNG NGHIỆP CHỢ MỚI 3

- A: KÝ HIỆU LỘ ĐẤT
 B: DIỆN TÍCH LỘ ĐẤT (ha)
 C: TẦNG CAO TỐI ĐA
 D: MẬT ĐỘ XÂY DỰNG TỐI ĐA (%)
 E: HỆ SỐ SỬ DỤNG ĐẤT TỐI ĐA
- TRẠM BIẾN ÁP 110 KVA
 - TRẠM XỬ LÝ NƯỚC THẢI
 - TRẠM BTS - VIỄN THÔNG
 - TRẠM CẤP XĂNG DẦU

CƠ QUAN PHÊ DUYỆT
 BAN QUẢN LÝ CÁC KHU CÔNG NGHIỆP THÁI NGUYÊN

CƠ QUAN THẨM ĐỊNH

CHỦ ĐẦU TƯ
 BAN QUẢN LÝ CÁC KHU CÔNG NGHIỆP THÁI NGUYÊN

CÔNG TRÌNH - ĐỊA ĐIỂM:
 QUY HOẠCH PHÂN KHU TỶ LỆ 1/2000 KHU CÔNG NGHIỆP CHỢ MỚI 3
 ĐỊA ĐIỂM: XÃ CHỢ MỚI, TỈNH THÁI NGUYÊN

TÊN BẢN VẼ
BẢN ĐỒ QUY HOẠCH CẤP ĐIỆN 22KV

BẢN VẼ: QH- 11	GHÉP: 1A0	TỶ LỆ: 1/2000	THÁNG 11/2025
THỂ HIỆN	HOÀNG ANH		
CHỦ TRÌ THIẾT KẾ	NGUYỄN MANH HOAN		
CHỦ NHIỆM	ĐĂNG VIỆT THUY		
TRƯỞNG PHÒNG	NGUYỄN NGỌC PHƯƠNG		
QUẢN LÝ KỸ THUẬT	ĐĂNG VĂN LONG		

ĐÀO NGỌC ANH
CÔNG TY CP TƯ VẤN ĐẦU TƯ VÀ XD Á CHÂU
 ĐIA CHỈ SỐ 14/ NƠI SỐ 29/ BƯỜNG HƯNG, PHƯỜNG HỒNG TRĂNG, TỈNH THO

BẢNG TỔNG HỢP KHỐI LƯỢNG CẤP ĐIỆN KHU CÔNG NGHIỆP

STT	TÊN GỌI	ĐƠN VỊ	KHỐI LƯỢNG
01	ĐƯỜNG DÂY 110KV TRÊN KHÔNG	M	...
02	ĐƯỜNG DÂY 22KV	M	12.720
03	ĐƯỜNG DÂY 35KV HOÀN TRẢ	M	920
04	TRẠM BIẾN ÁP 110/35/22KV-63MVA	TRẠM	01
05	TRẠM BIẾN ÁP 35/22/0,4KV	TRẠM	06

