


BẢN ĐỒ QUY HOẠCH CHIẾU SÁNG

- TRẠM ĐIỆN 22/0,4KV
- TỦ ĐIỀU KHIỂN CHIẾU SÁNG
- CS CẤP ĐIỆN CHIẾU SÁNG
- ĐÈN CHIẾU SÁNG ĐƠN
- ĐÈN CHIẾU SÁNG ĐÔI
- ĐÈN CHIẾU SÁNG BỐN

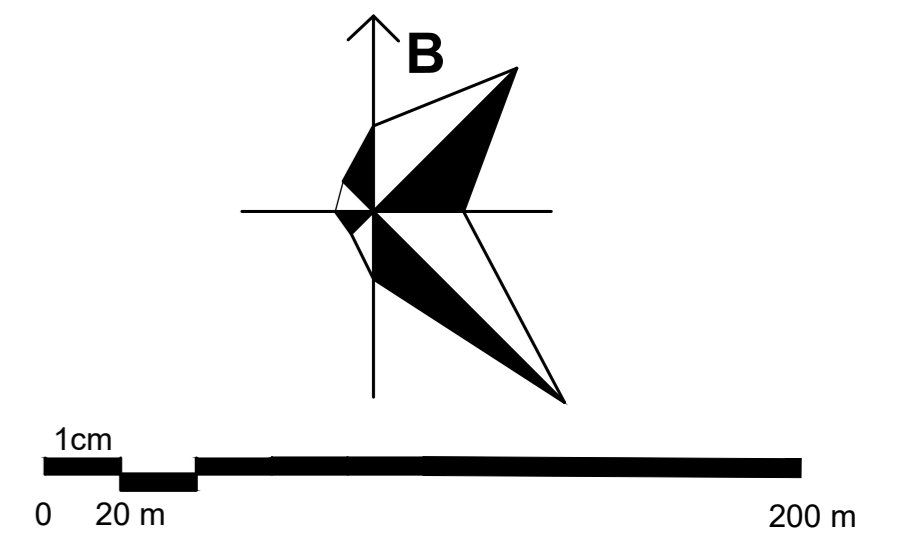

- KÝ HIỆU:**
- ĐẤT TRUNG TÂM DỊCH VỤ CÔNG NGHIỆP
 - ĐẤT CÔNG NGHIỆP
 - ĐẤT LÂM NGHIỆP (DỰ TRỮ PHÁT TRIỂN CÔNG NGHIỆP)
 - ĐẤT AN NINH
 - ĐẤT KINH MƯƠNG
 - ĐẤT ĐẦU MỖ HẠ TẦNG KỸ THUẬT
 - ĐẤT BÀI ĐỖ XE
 - ĐẤT CÂY XANH TẬP TRUNG
 - ĐẤT CÂY XANH CÁCH LY
 - ĐƯỜNG QUY HOẠCH- ĐẤT GIAO THÔNG
 - BIÊN GIỚI LẬP QUY HOẠCH
 - BIÊN GIỚI KHU CÔNG NGHIỆP CHỢ MỚI 3

- A: KÝ HIỆU LÒ ĐÁT
- B: DIỆN TÍCH LÒ ĐÁT (ha)
- C: TẦNG CAO TỐI ĐA
- D: MẶT ĐỘ XÂY DỰNG TỐI ĐA (%)
- E: HỆ SỐ SỬ DỤNG ĐẤT TỐI ĐA
- TRẠM BIẾN ÁP 110 KVA
- TRẠM XỬ LÝ NƯỚC THẢI
- TRẠM BTS - VIỄN THÔNG
- TRẠM CẤP XĂNG DẦU

CƠ QUAN PHÊ DUYỆT
BAN QUẢN LÝ CÁC KHU CÔNG NGHIỆP THÁI NGUYÊN

CƠ QUAN THẨM ĐỊNH


CHỦ ĐẦU TƯ
BAN QUẢN LÝ CÁC KHU CÔNG NGHIỆP THÁI NGUYÊN

CÔNG TRÌNH - ĐỊA ĐIỂM:
QUY HOẠCH PHÂN KHU TỶ LỆ 1/2000 KHU CÔNG NGHIỆP CHỢ MỚI 3
ĐỊA ĐIỂM: XÃ CHỢ MỚI, TỈNH THÁI NGUYÊN

TÊN BẢN VẼ: **BẢN ĐỒ QUY HOẠCH CHIẾU SÁNG**

BẢN VẼ: QH- 12	GHÉP: 1A0	TỶ LỆ: 1/2000	THÁNG 11/2025
THỂ HIỆN	HOÀNG ANH		
CHỦ TRÌ THIẾT KẾ	HOÀNG VĂN HỒNG		
CHỦ NHIỆM	ĐĂNG VIỆT THUY		
TRƯỞNG PHÒNG	NGUYỄN NGỌC PHƯƠNG		
QUẢN LÝ KỸ THUẬT	ĐĂNG VĂN LONG		

ĐÀO NGỌC ANH
CÔNG TY CP TƯ VẤN ĐẦU TƯ VÀ XD Á CHÂU
ĐỊA CHỈ: SỐ 14-16 NG. 2/19 ĐƯỜNG HỒNG LƯƠNG, PHƯỜNG HỒNG LƯƠNG, TỈNH THÁI NGUYÊN

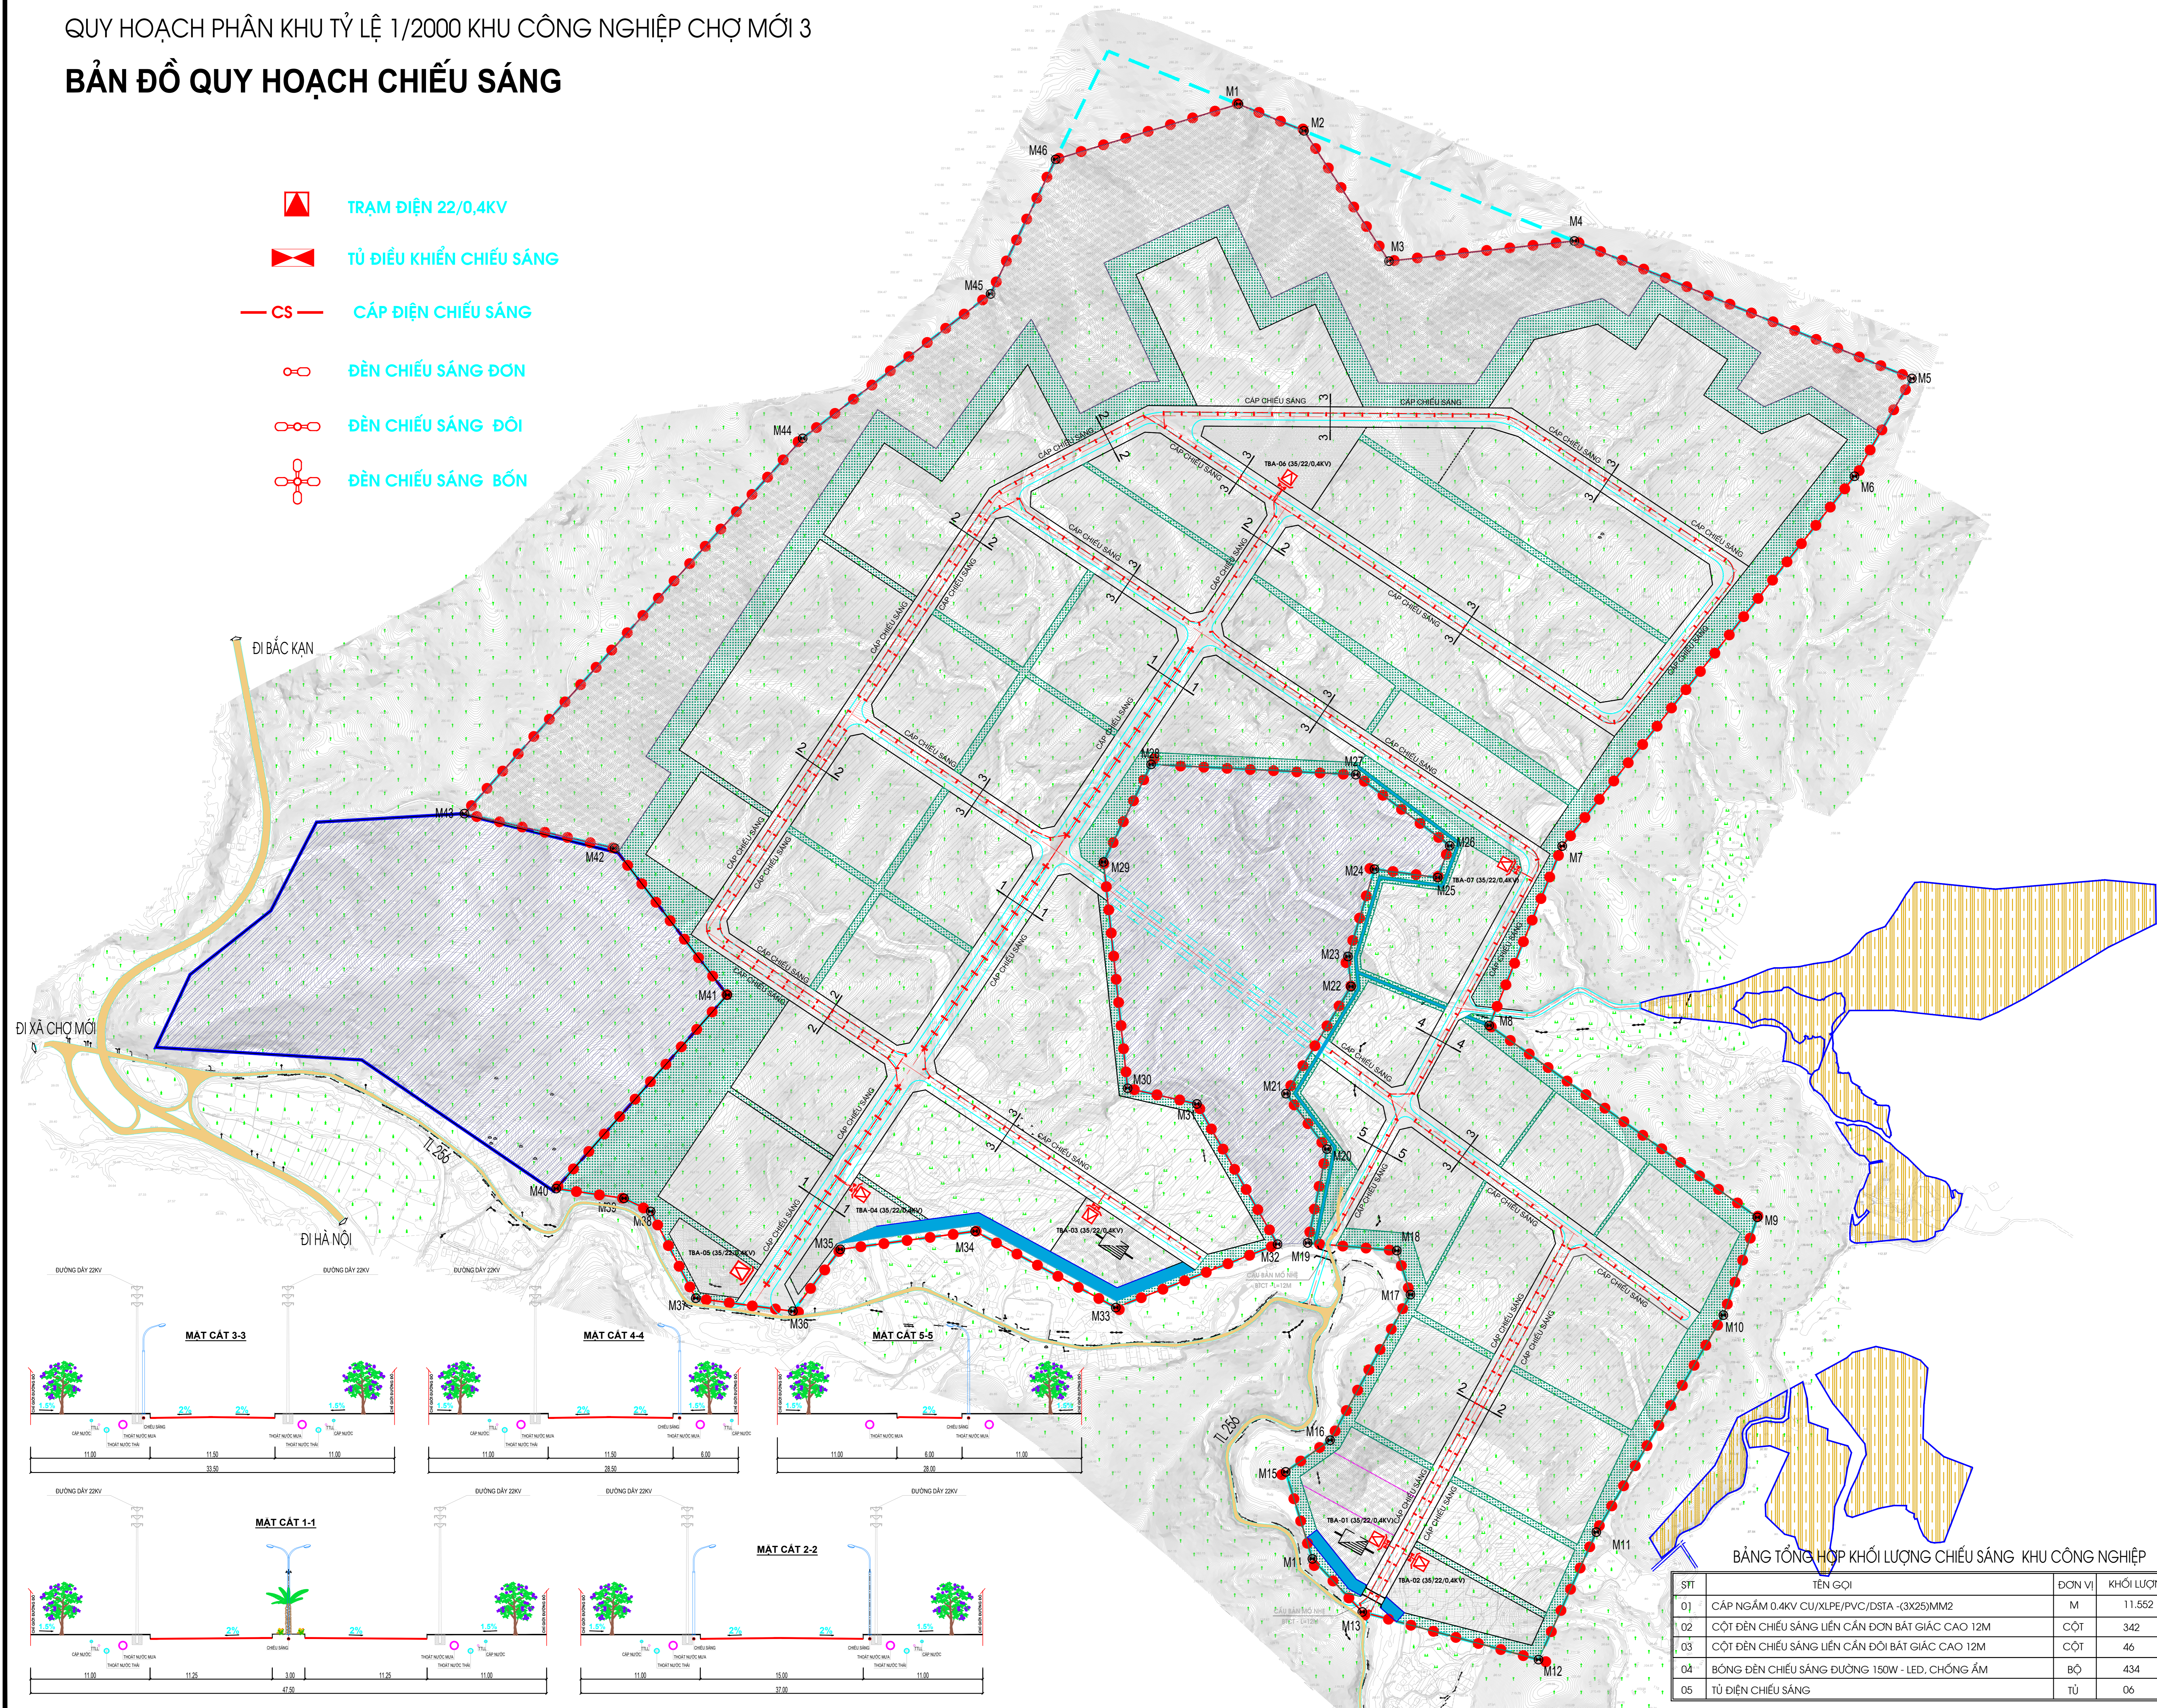

BẢNG TỔNG HỢP KHỐI LƯỢNG CHIẾU SÁNG KHU CÔNG NGHIỆP

STT	TÊN GỌI	ĐƠN VỊ	KHỐI LƯỢNG
01	CẤP NGẮM 0.4KV CU/XLPE/PVC/DSTA - (3X25)MM2	M	11.552
02	CỘT ĐÈN CHIẾU SÁNG LIÊN CÁN ĐƠN BÁT GIÁC CAO 12M	CỘT	342
03	CỘT ĐÈN CHIẾU SÁNG LIÊN CÁN ĐÔI BÁT GIÁC CAO 12M	CỘT	46
04	BÓNG ĐÈN CHIẾU SÁNG ĐƯỜNG 150W - LED, CHỐNG ẨM	BỘ	434
05	TỦ ĐIỆN CHIẾU SÁNG	TỦ	06

