
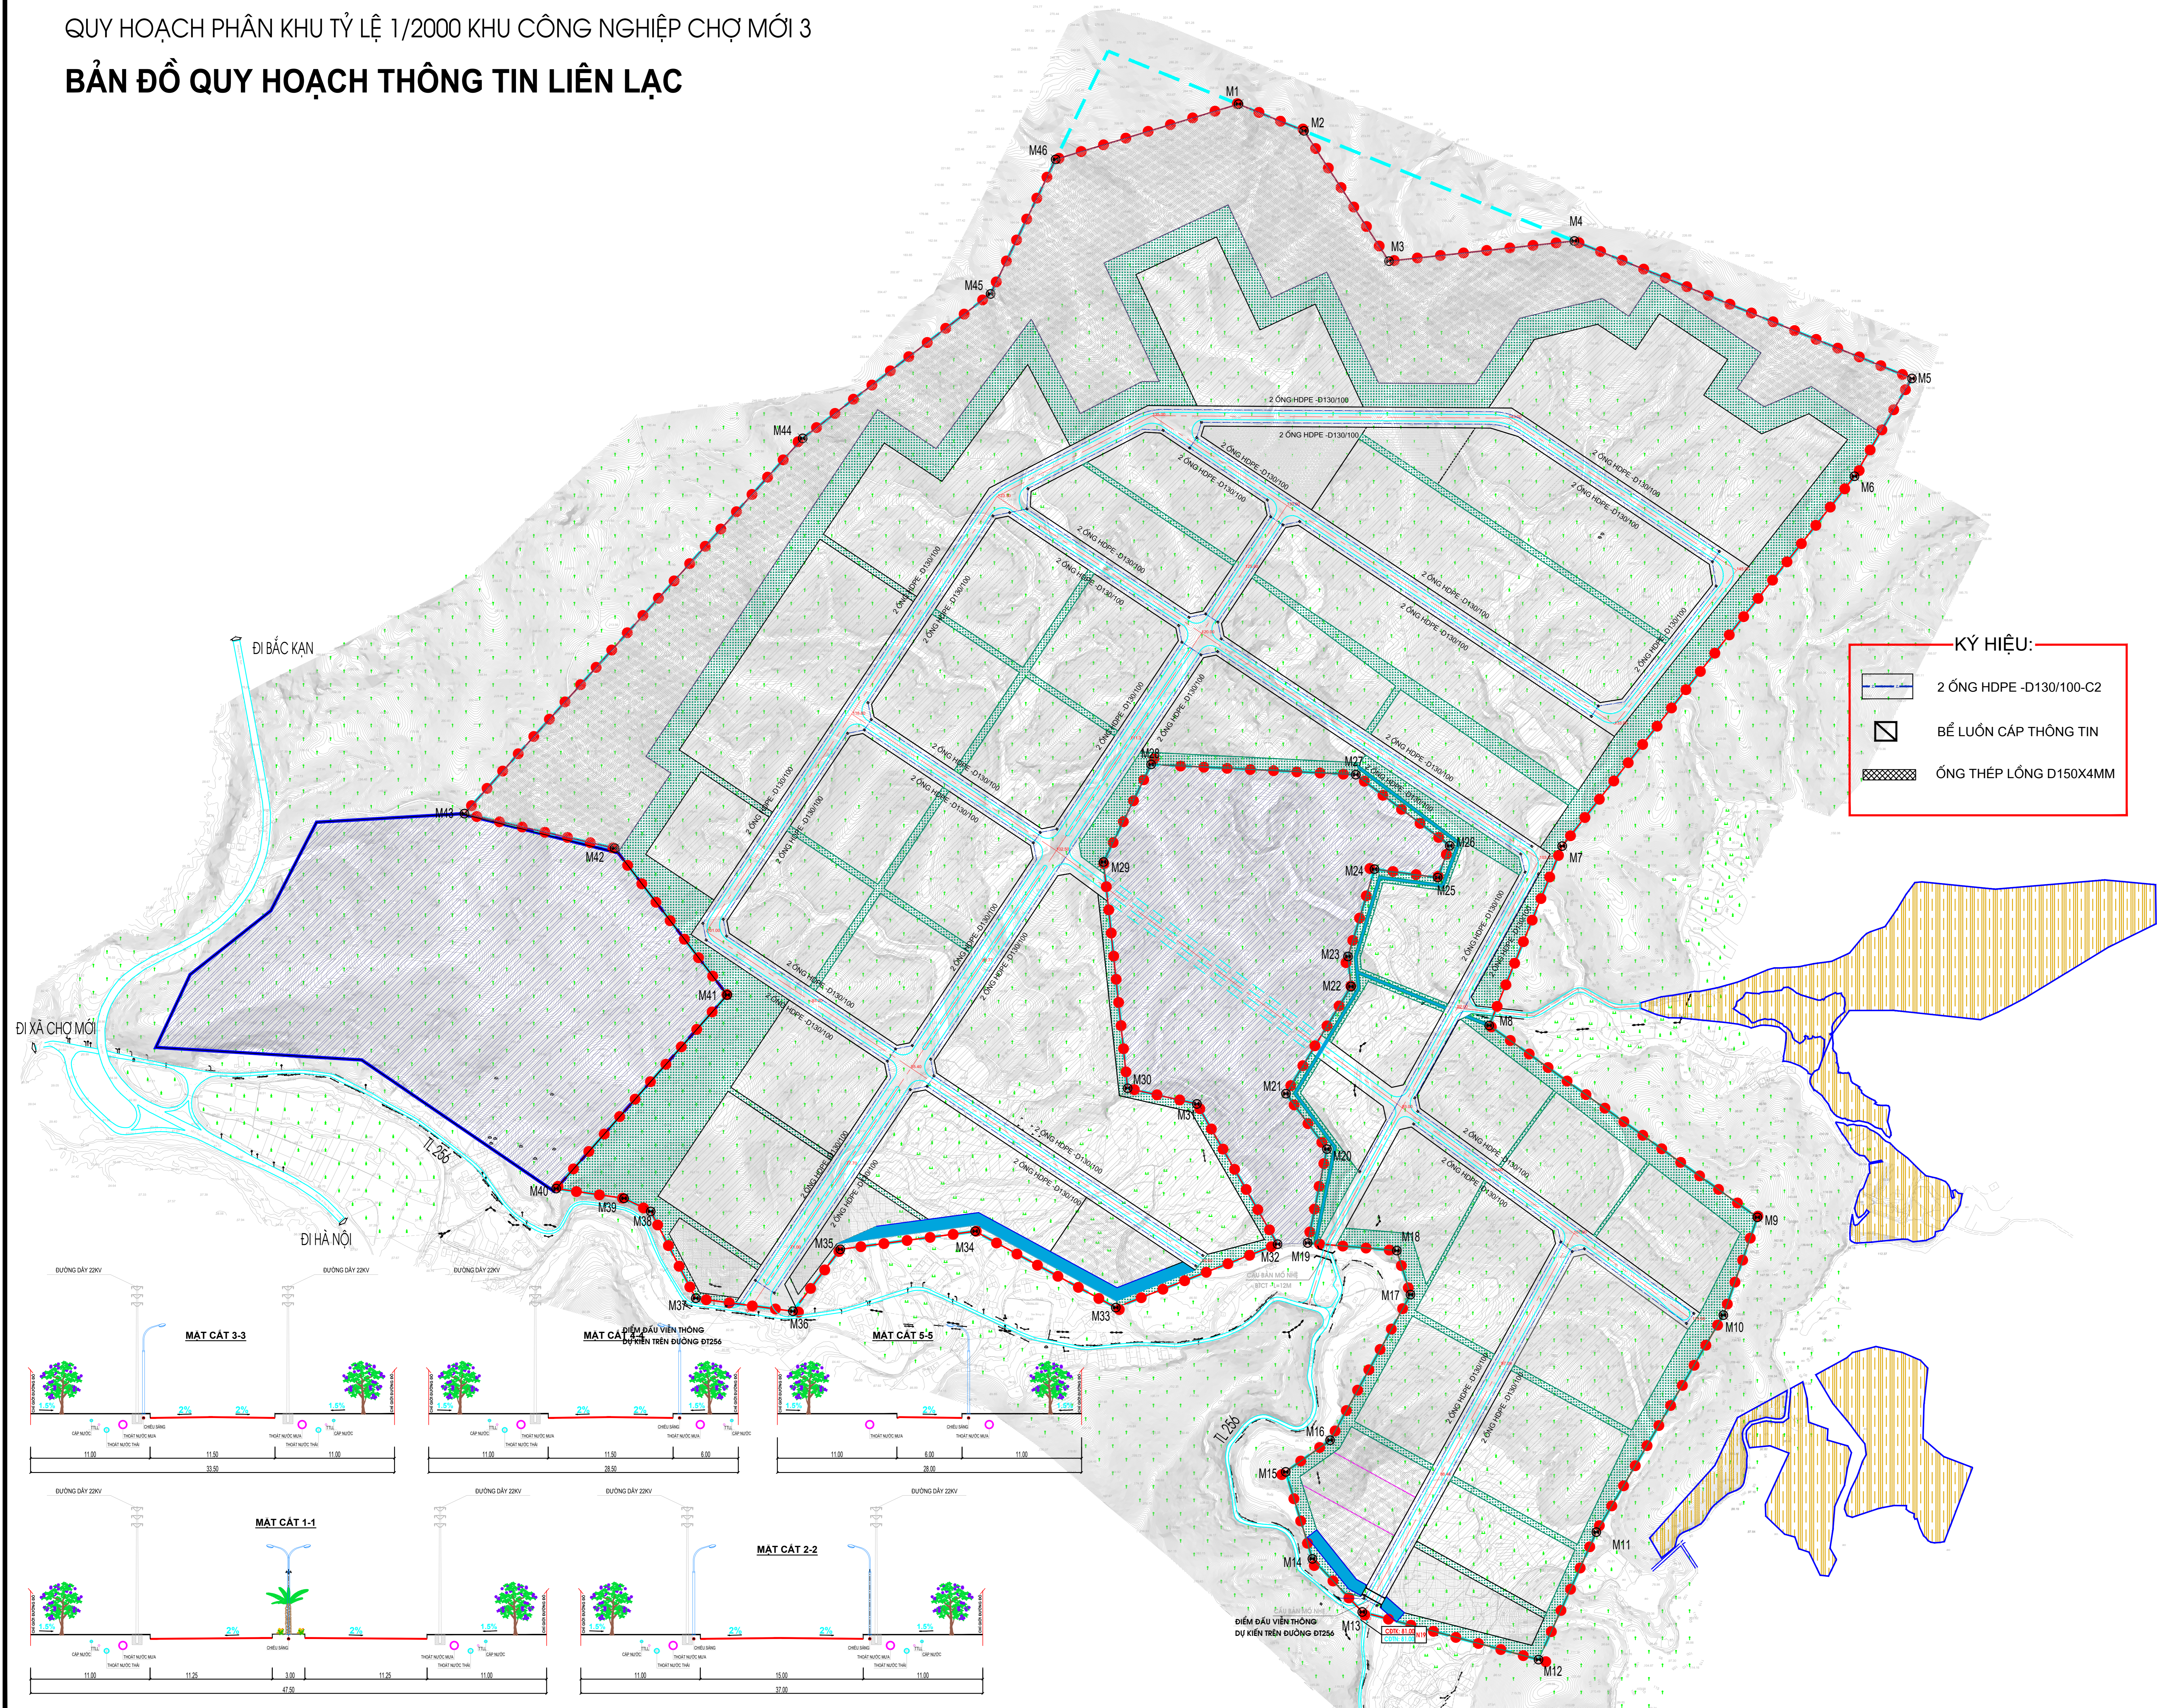


BẢN ĐỒ QUY HOẠCH THÔNG TIN LIÊN LẠC

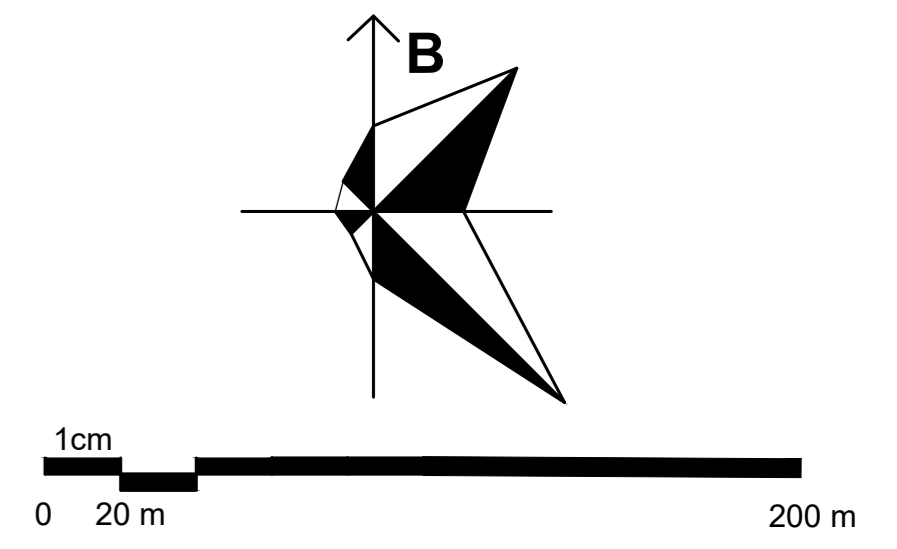

- KÝ HIỆU:**
- ĐẤT TRUNG TÂM DỊCH VỤ CÔNG NGHIỆP
 - ĐẤT CÔNG NGHIỆP
 - ĐẤT LÀM NGHỀ (DỰ TRÙ PHÁT TRIỂN CÔNG NGHIỆP)
 - ĐẤT AN NINH
 - ĐẤT KINH MƯƠNG
 - ĐẤT ĐẦU MỎ HẠ TẦNG KỸ THUẬT
 - ĐẤT BÀI ĐỒ XE
 - ĐẤT CÂY XANH TẬP TRUNG
 - ĐẤT CÂY XANH CÁCH LY
 - ĐƯỜNG QUY HOẠCH- ĐẤT GIAO THÔNG
 - BÀN GIỚI LẬP QUY HOẠCH
 - BÀN GIỚI KHU CÔNG NGHIỆP CHỢ MỚI 3

- KÝ HIỆU:**
- 2 ỐNG HDPE -D130/100-C2
 - BỂ LUỒN CẤP THÔNG TIN
 - ỐNG THÉP LÔNG D150X4MM

- A B C D E**
- A: KÝ HIỆU LÒ ĐÁT
 - B: DIỆN TÍCH LÒ ĐÁT (ha)
 - C: TẦNG CAO TỐI ĐA
 - D: MẬT ĐỘ XÂY DỰNG TỐI ĐA (%)
 - E: HỆ SỐ SỬ DỤNG ĐẤT TỐI ĐA
- TRẠM BIẾN ÁP 110 KVA
 - TRẠM XỬ LÝ NƯỚC THẢI
 - TRẠM BTS - VIỄN THÔNG
 - TRẠM CẤP XĂNG DẦU

CƠ QUAN PHÊ DUYỆT
BAN QUẢN LÝ CÁC KHU CÔNG NGHIỆP THÁI NGUYÊN

CƠ QUAN THẨM ĐỊNH

CHỦ ĐẦU TƯ
BAN QUẢN LÝ CÁC KHU CÔNG NGHIỆP THÁI NGUYÊN

CÔNG TRÌNH - ĐỊA ĐIỂM:
QUY HOẠCH PHÂN KHU TỶ LỆ 1/2000 KHU CÔNG NGHIỆP CHỢ MỚI 3
ĐỊA ĐIỂM: XÃ CHỢ MỚI, TỈNH THÁI NGUYÊN

TÊN BẢN VẼ
BẢN ĐỒ QUY HOẠCH THÔNG TIN LIÊN LẠC

BẢN VẼ: QH- 13	GHÉP: 1A0	TỶ LỆ: 1/2000	THÁNG 11/2025
THỂ HIỆN	HOÀNG ANH		
CHỦ TRÌ THIẾT KẾ	ĐẶNG VIỆT THUY		
CHỦ NHIỆM	ĐẶNG VIỆT THUY		
TRƯỞNG PHÒNG	NGUYỄN NGỌC PHƯƠNG		
QUẢN LÝ KỸ THUẬT	ĐẶNG VĂN LONG		

GIÁM ĐỐC ĐƠN VỊ TƯ VẤN

ĐÀO NGỌC ANH
 CÔNG TY CP TƯ VẤN ĐẦU TƯ VÀ XD Á CHÂU
ĐỊA CHỈ SỐ 14 NGUYỄN ĐÌNH HOÀNG, PHƯỜNG NÔNG TRUNG, TỈNH THÁI NGUYÊN

