



QUY HOẠCH PHÂN KHU TỶ LỆ 1/2000 KHU CÔNG NGHIỆP CHỢ MỚI 3  
**BẢN ĐỒ QUY HOẠCH GIAO THÔNG, CHỈ GIỚI XÂY DỰNG**

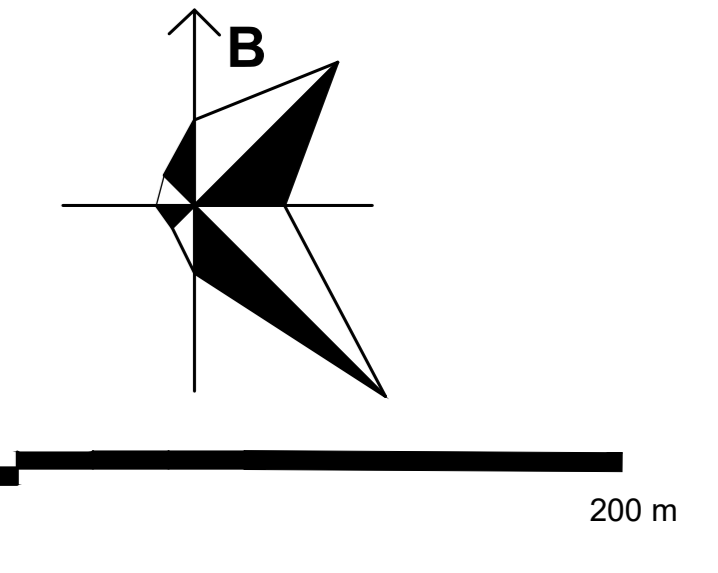

St	Loại đường	Số hiệu mặt cắt	Chiều dài (m)	Lộ giới (m)	Mặt cắt ngang (m)	Hà đường	Phân cách	Diện tích (ha)
1	Đường trục chính	1-1	1.344	50,5	2x11,25	2x11,0	6,0	6,79
2	Đường khu vực	2-2	2.149	37,0	2x7,5	2x11,0	-	7,95
3	Đường khu vực	3-3	5.980	33,5	2x5,75	2x11,0	-	18,02
4	Đường khu vực	4-4	472	28,5	2x5,75	11,0+6,0	-	1,35
5	Đường khu vực	5-5	259	28,0	2x4,0	2x10,0	-	0,73
6	Bãi đỗ xe							0,84
Diện tích nút giao còn lại								0,53
<b>Tổng</b>			<b>9.604,0</b>					<b>36,30</b>

STT	Tên nút	Tọa độ X	Tọa độ Y
1	N01	2422078,36	428243,03
2	N02	2422485,58	428515,16
3	N03	2422846,74	428756,51
4	N04	2423207,89	428997,86
5	N05	2423420,12	429139,68
6	N06	2422163,18	428997,62
7	N07	2422712,69	428175,31
8	N08	2423073,85	428416,66
9	N09	2423435,00	428658,01
10	N10	2423569,39	428916,31
11	N11	2423565,31	429507,79
12	N12	2423312,35	429886,33
13	N13	2423056,36	429684,02
14	N14	2422832,87	429559,05
15	N15	2422585,41	429422,48
16	N16	2422419,58	429330,97
17	N17	2422210,90	429616,17
18	N18	2422071,36	429806,87
19	N19	2421569,04	429261,95
20	N20	2422192,31	429205,54

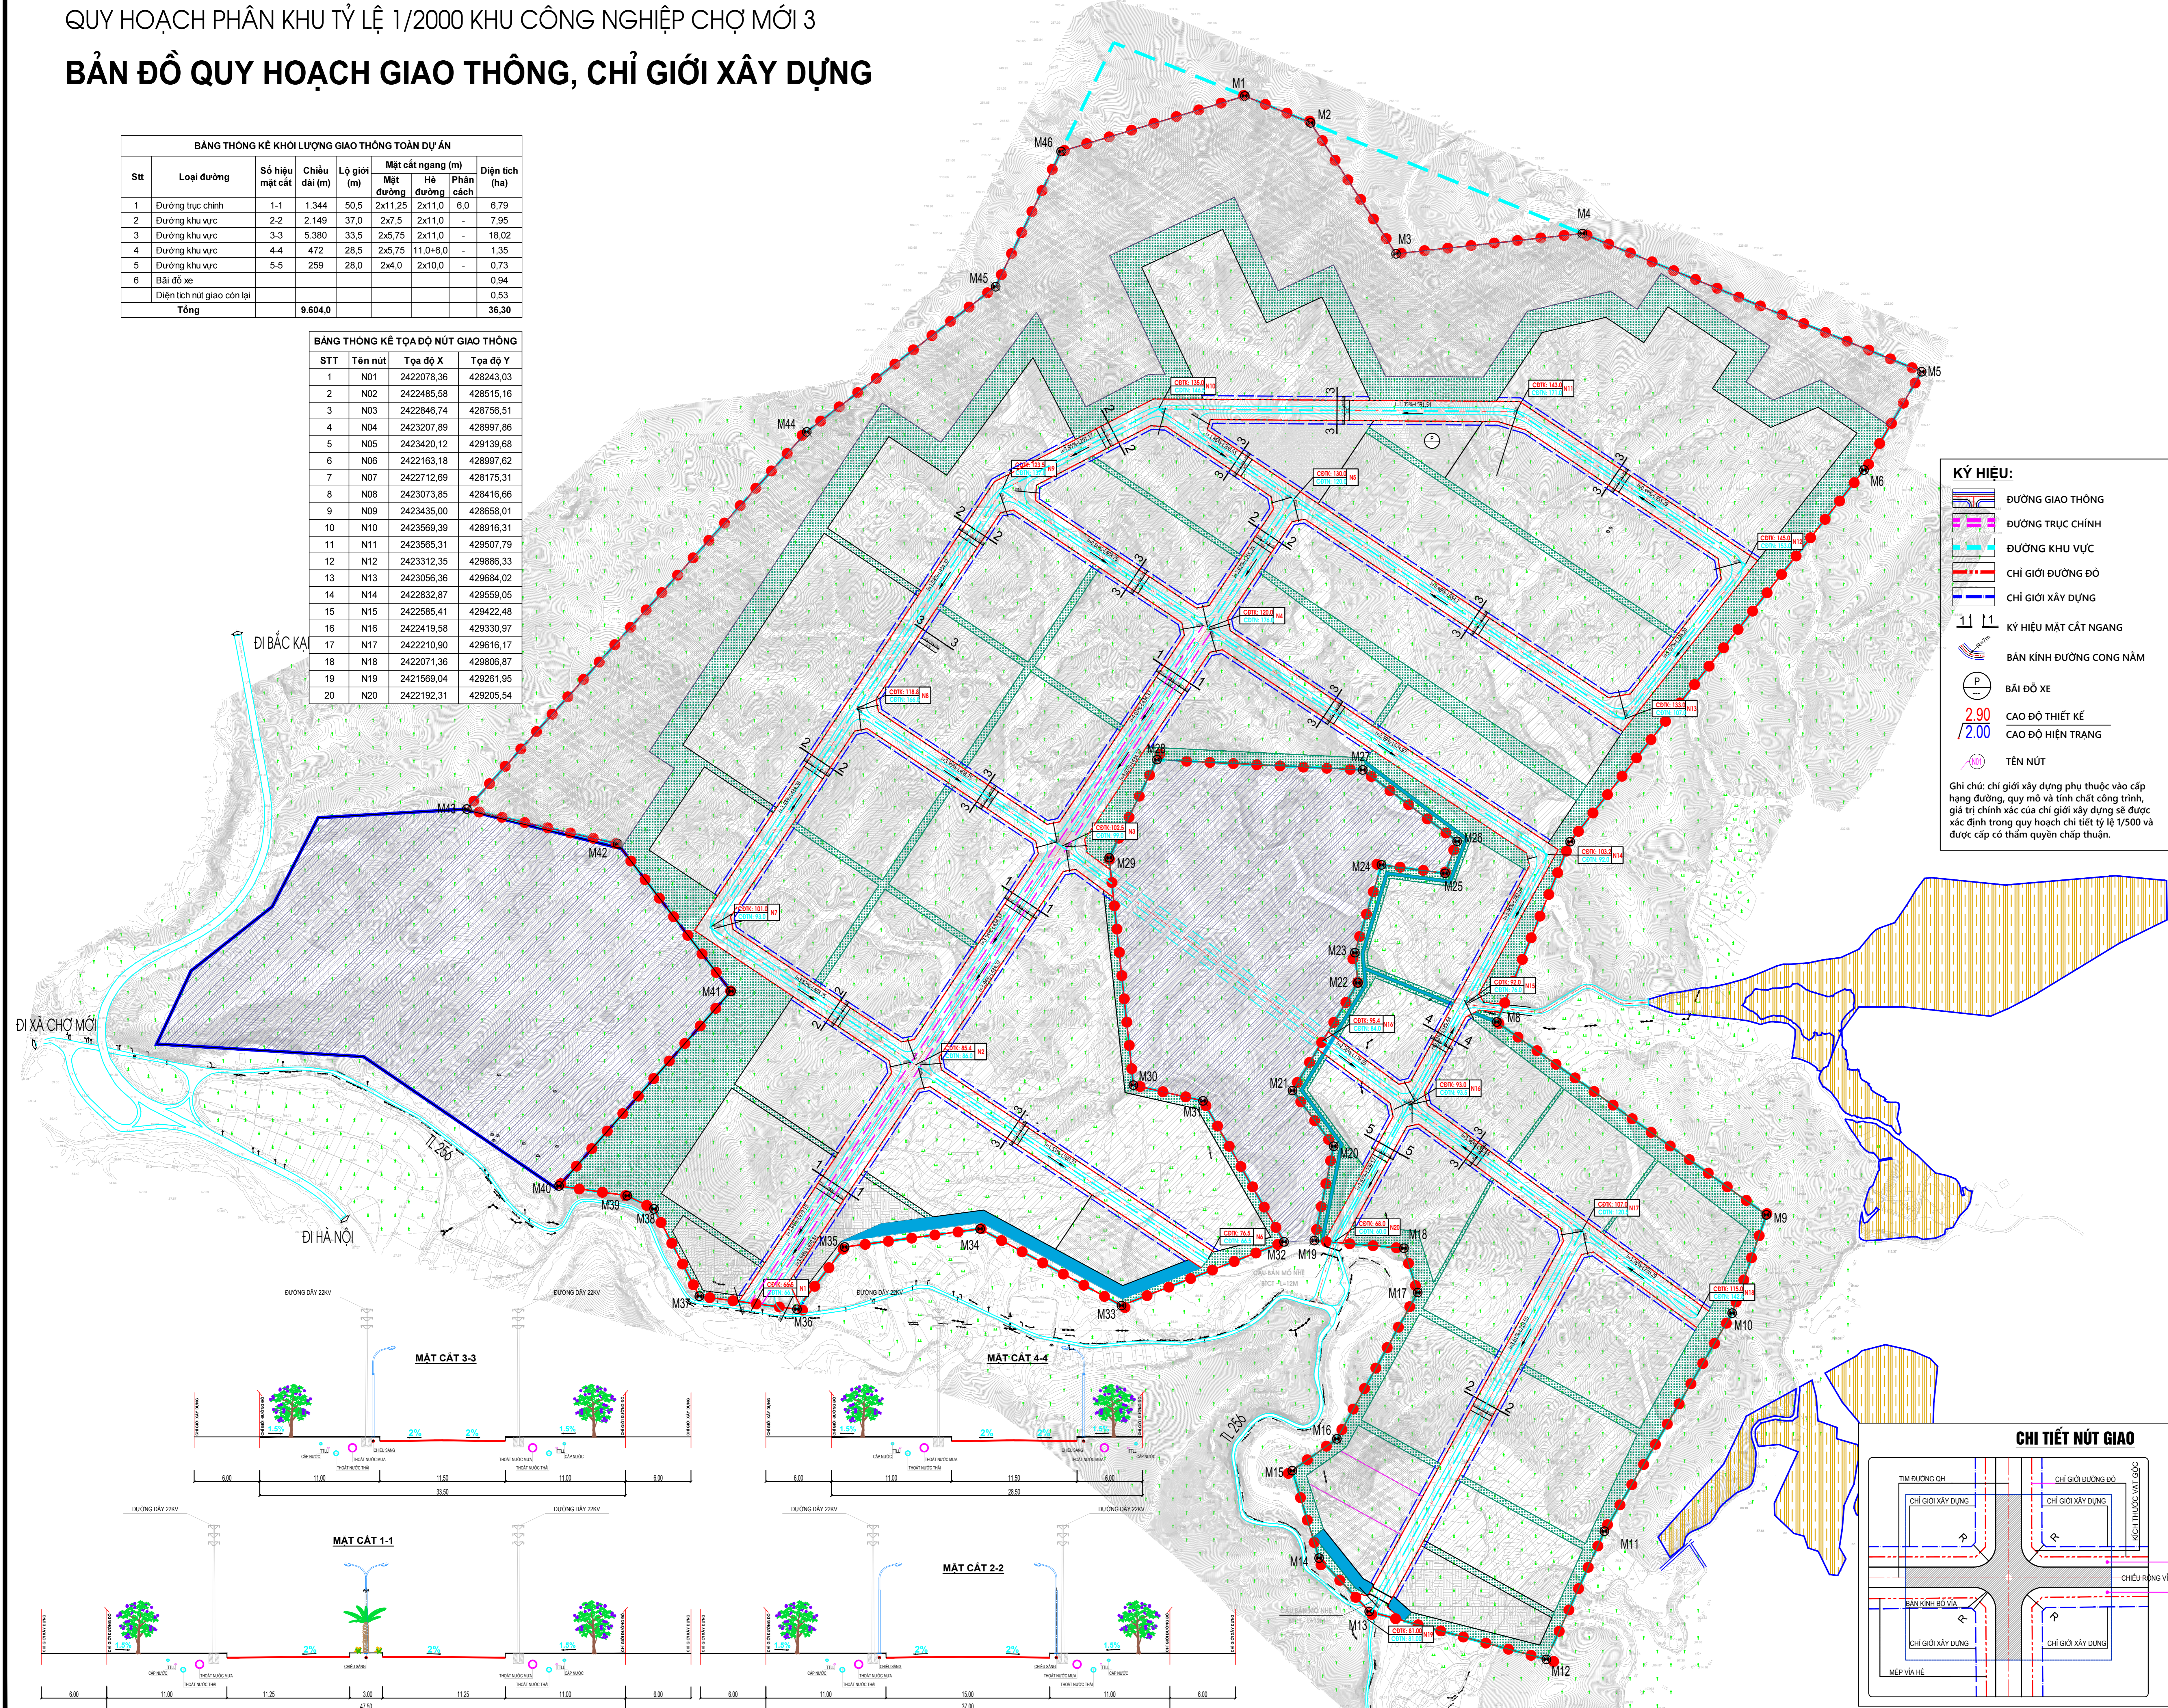



**KÝ HIỆU:**

- ĐƯỜNG GIAO THÔNG
- ĐƯỜNG TRỤC CHÍNH
- ĐƯỜNG KHU VỰC
- CHỈ GIỚI ĐƯỜNG ĐỎ
- CHỈ GIỚI XÂY DỰNG
- KỶ HIỆU MẶT CẮT NGANG
- BÁN KÍNH ĐƯỜNG CONG NĂM
- BÃI ĐỖ XE
- CAO ĐỘ THIẾT KẾ
- CAO ĐỘ HIỆN TRẠNG
- TÊN NÚT

Ghi chú: chỉ giới xây dựng phụ thuộc vào cấp hạng đường, quy mô và tính chất công trình, giá trị chính xác của chỉ giới xây dựng sẽ được xác định trong quy hoạch chi tiết tỷ lệ 1/500 và được cấp có thẩm quyền chấp thuận.

**KÝ HIỆU:**

- ĐẤT TRUNG TÂM DỊCH VỤ CÔNG NGHIỆP
- ĐẤT CÔNG NGHIỆP
- ĐẤT LÀM CÔNG NGHIỆP (DỰ TRỮ PHÁT TRIỂN CÔNG NGHIỆP)
- ĐẤT AN NINH
- ĐẤT KINH MƯƠNG
- ĐẤT ĐẦU MỐI HÀ TĂNG KỸ THUẬT
- ĐẤT BÃI ĐỖ XE
- ĐẤT CÂY XANH TẬP TRUNG
- ĐẤT CÂY XANH CÁCH LY
- ĐƯỜNG QUY HOẠCH- ĐẤT GIAO THÔNG
- BANH GIỚI LẬP QUY HOẠCH
- BANH GIỚI KHU CÔNG NGHIỆP CHỢ MỚI 3

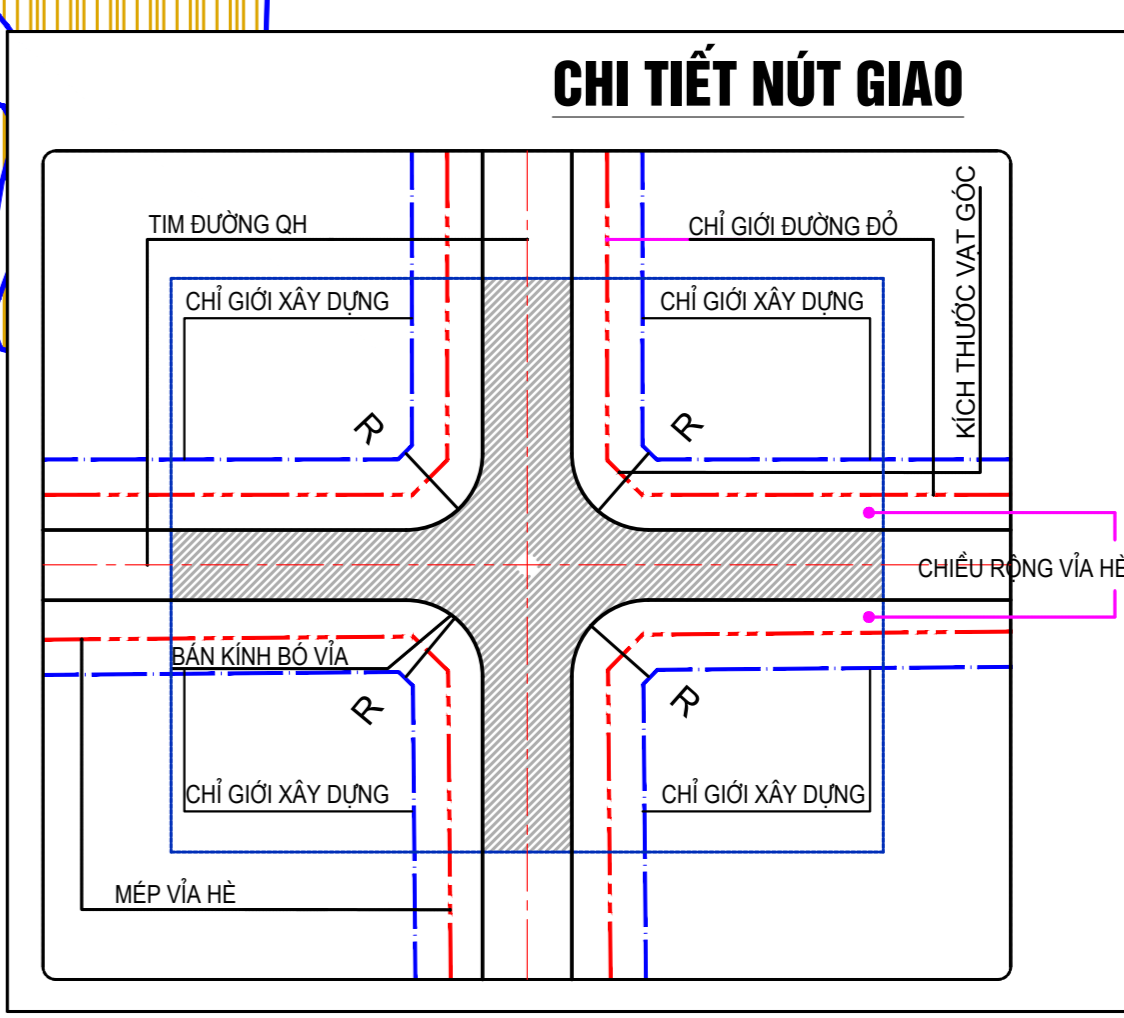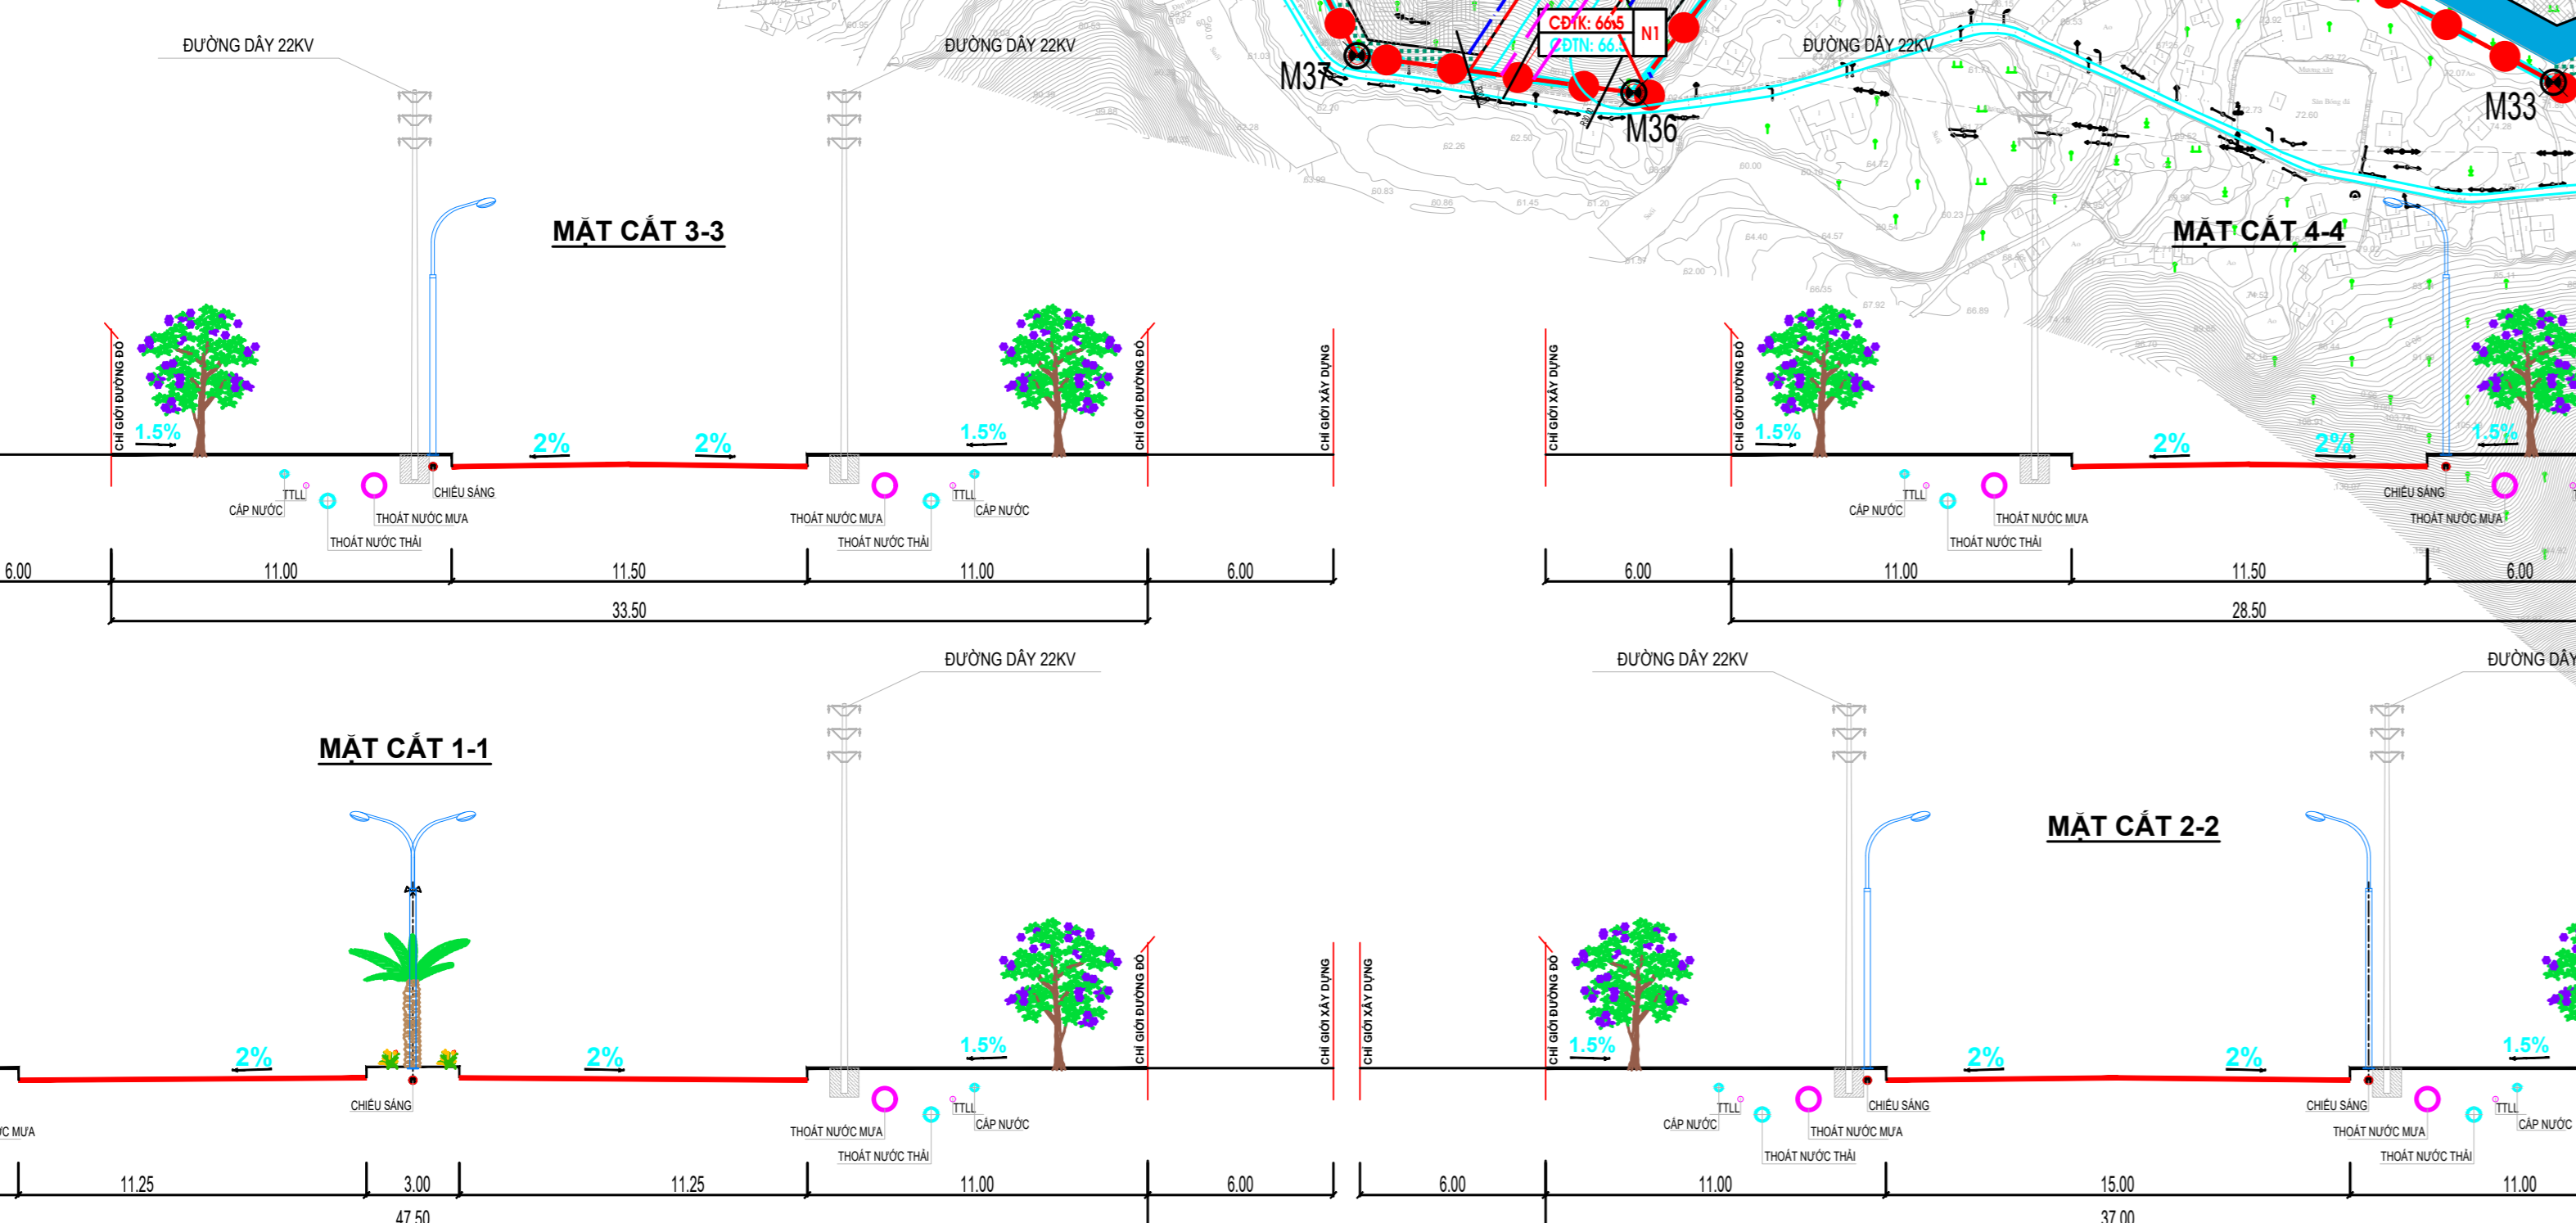

CƠ QUAN PHÊ DUYỆT  
 BAN QUẢN LÝ CÁC KHU CÔNG NGHIỆP THÁI NGUYÊN

KÈM THEO QUYẾT ĐỊNH SỐ \_\_\_\_\_ NGÀY THÁNG NĂM 2025

CƠ QUAN THẨM ĐỊNH

KÈM THEO BÁO CÁO THẨM ĐỊNH SỐ \_\_\_\_\_ NGÀY THÁNG NĂM 2025

CHỦ ĐẦU TƯ  
 BAN QUẢN LÝ CÁC KHU CÔNG NGHIỆP THÁI NGUYÊN

KÈM THEO TỜ TRÌNH SỐ /TTR-BQL NGÀY THÁNG NĂM 2025

CÔNG TRÌNH - ĐỊA ĐIỂM:  
 QUY HOẠCH PHÂN KHU TỶ LỆ 1/2000 KHU CÔNG NGHIỆP CHỢ MỚI 3  
 ĐỊA ĐIỂM: XÃ CHỢ MỚI, TỈNH THÁI NGUYÊN

TÊN BẢN VẼ  
**BẢN ĐỒ QUY HOẠCH GIAO THÔNG, CHỈ GIỚI XÂY DỰNG**

BẢN VẼ: QH-06	GHÉP: 1A0	TỶ LỆ: 1/2000	THÁNG 11/2025
THỂ HIỆN	HOÀNG ANH		
CHỦ TRÌ THIẾT KẾ	NGUYỄN NGỌC PHƯƠNG		
CHỦ NHIỆM	ĐẶNG VIỆT THỤY		
TRƯỞNG PHÒNG	NGUYỄN NGỌC PHƯƠNG		
QUẢN LÝ KỸ THUẬT	ĐẶNG VĂN LONG		

GIÁM ĐỐC ĐƠN VỊ TƯ VẤN

ĐÀO NGỌC ANH

**ACJSC** CÔNG TY CP TƯ VẤN ĐẦU TƯ VÀ XD Á CHÂU  
 ĐIA ĐỀ SỐ 14-NM 319 ĐƯỜNG HỒNG LƯƠNG, PHƯỜNG HỒNG TRUNG, TỈNH PHÚ THO