



BẢN ĐỒ QUY HOẠCH SAN NỀN

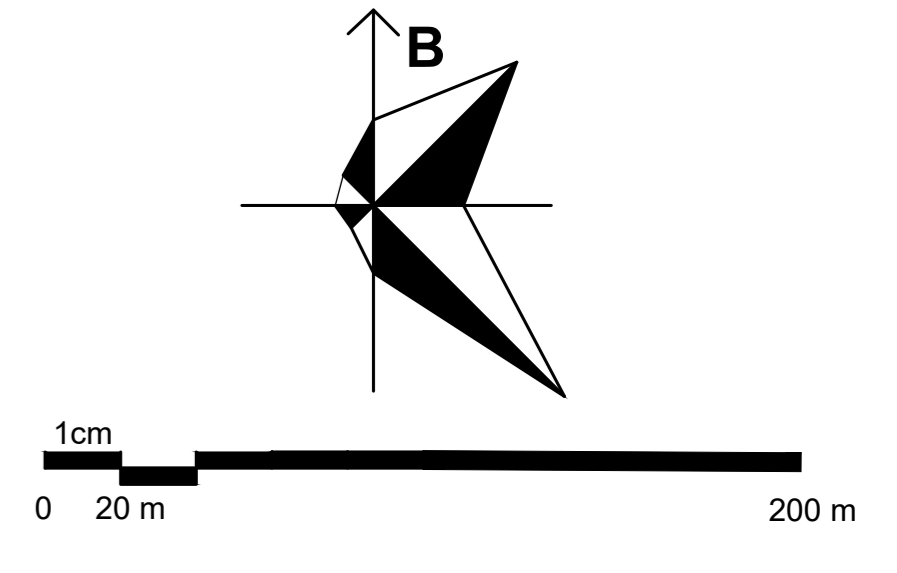

BẢNG THÔNG KÊ TỌA ĐỘ NÚT GIAO THÔNG

STT	Tên nút	Tọa độ X	Tọa độ Y
1	N01	2422078,36	428243,03
2	N02	2422485,58	428515,16
3	N03	2422846,74	428756,51
4	N04	2423207,89	428997,86
5	N05	2423420,12	429139,68
6	N06	2422163,18	428997,62
7	N07	2422712,69	428175,31
8	N08	2423073,85	428416,66
9	N09	2423435,00	428658,01
10	N10	2423569,39	428916,31
11	N11	2423565,31	429507,79
12	N12	2423312,35	429886,33
13	N13	2423056,36	429684,02
14	N14	2422832,87	429559,05
15	N15	2422585,41	429422,48
16	N16	2422419,58	429330,97
17	N17	2422210,90	429616,17
18	N18	2422071,36	429806,87
19	N19	2421569,04	429261,95
20	N20	2422192,31	429205,54

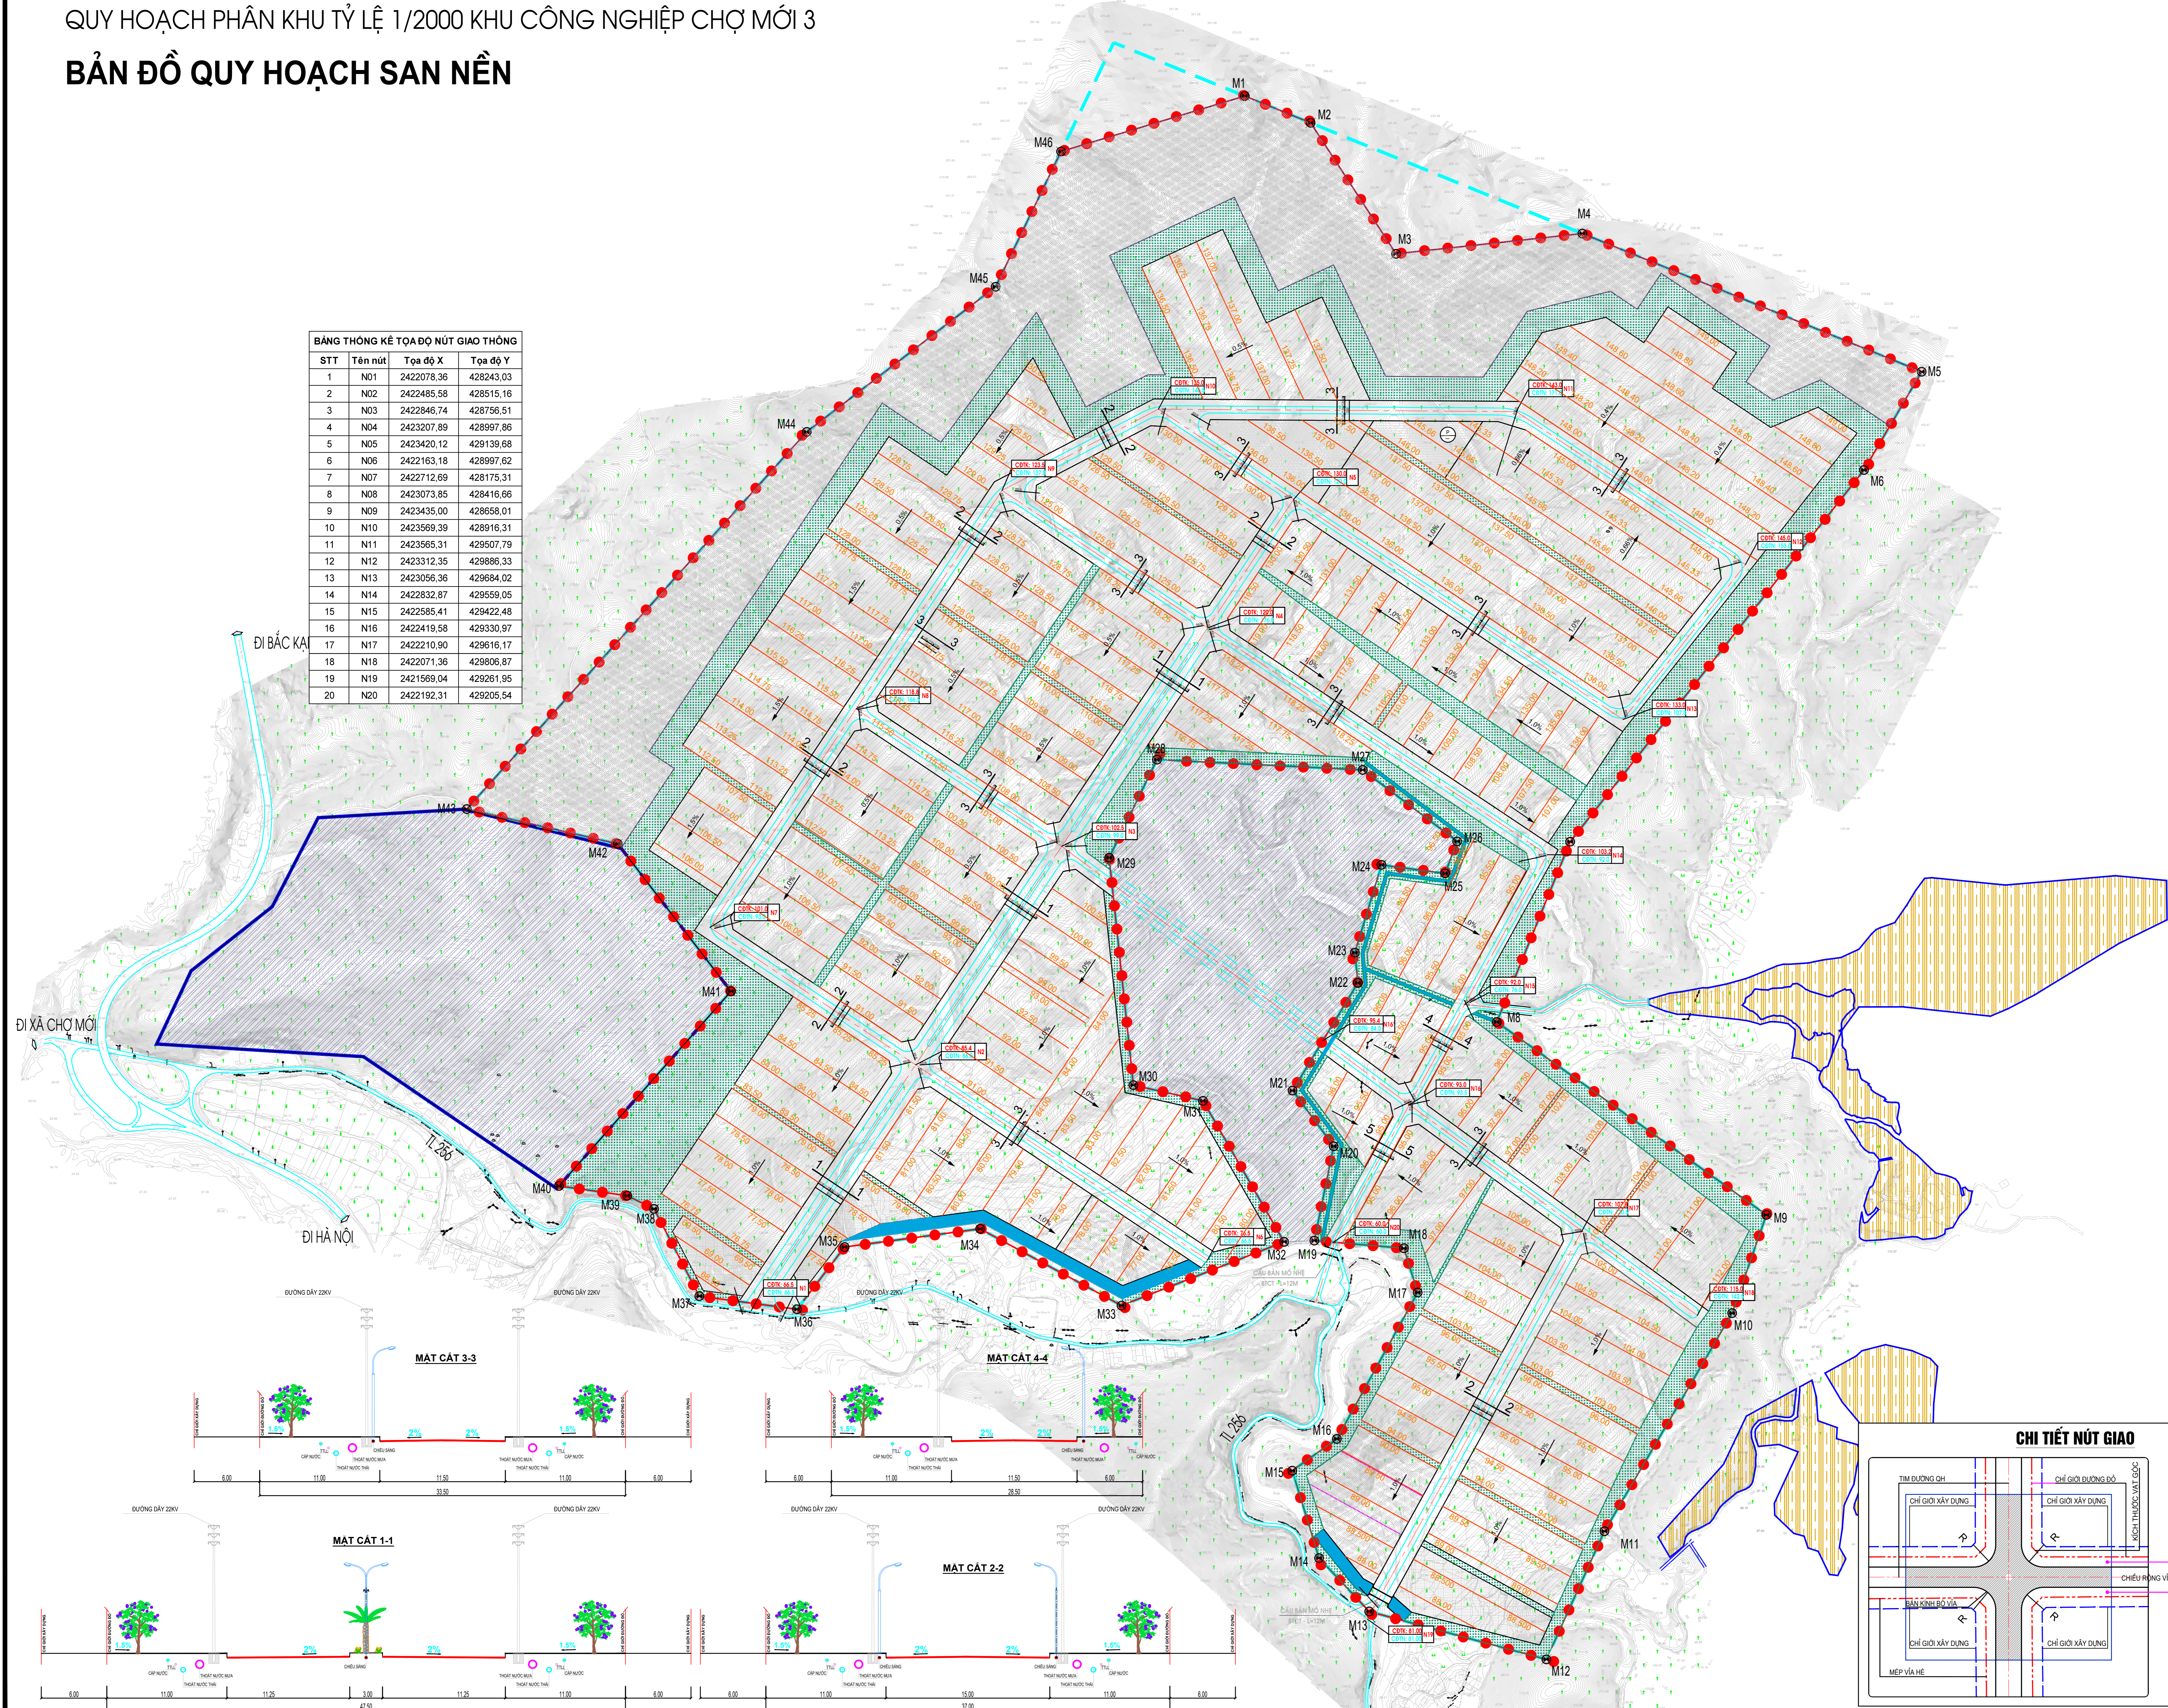

- KÝ HIỆU:**
- ĐẤT TRUNG TÂM DỊCH VỤ CÔNG NGHIỆP
 - ĐẤT CÔNG NGHIỆP
 - ĐẤT LÂM NGHIỆP (DỰ TRÙ PHÁT TRIỂN CÔNG NGHIỆP)
 - ĐẤT AN NINH
 - ĐẤT KINH MƯƠNG
 - ĐẤT ĐẦU MỐI HÀ TĂNG KỸ THUẬT
 - ĐẤT BÀI ĐÓ XE
 - ĐẤT CÂY XANH TẬP TRUNG
 - ĐẤT CÂY XANH CÁCH LY
 - ĐƯỜNG QUY HOẠCH- ĐẤT GIAO THÔNG
 - BIÊN GIỚI LẬP QUY HOẠCH
 - BIÊN GIỚI KHU CÔNG NGHIỆP CHỢ MỚI 3

CƠ QUAN PHÊ DUYỆT
BAN QUẢN LÝ CÁC KHU CÔNG NGHIỆP THÁI NGUYÊN

KÈM THEO QUYẾT ĐỊNH SỐ _____ NGÀY THÁNG NĂM 2025

CƠ QUAN THẨM ĐỊNH

KÈM THEO BẢO CÁO THẨM ĐỊNH SỐ _____ NGÀY THÁNG NĂM 2025

CHỦ ĐẦU TƯ
BAN QUẢN LÝ CÁC KHU CÔNG NGHIỆP THÁI NGUYÊN

KÈM THEO TỜ TRÌNH SỐ /TTR/BQL NGÀY THÁNG NĂM 2025

CÔNG TRÌNH - ĐỊA ĐIỂM:
QUY HOẠCH PHÂN KHU TỶ LỆ 1/2000 KHU CÔNG NGHIỆP CHỢ MỚI 3
ĐỊA ĐIỂM: XÃ CHỢ MỚI, TỈNH THÁI NGUYÊN

TÊN BẢN VẼ
BẢN ĐỒ QUY HOẠCH SAN NỀN

BẢN VẼ: QH- 07	GHÉP: 1A0	TỶ LỆ: 1/2000	THÁNG 11/2025
THỂ HIỆN	HOÀNG ANH		
CHỦ TRÌ THIẾT KẾ	NGUYỄN NGỌC PHƯƠNG		
CHỦ NHIỆM	ĐẶNG VIỆT THỤY		
TRƯỞNG PHÒNG	NGUYỄN NGỌC PHƯƠNG		
QUẢN LÝ KỸ THUẬT	ĐẶNG VĂN LONG		

GIAM ĐỐC ĐƠN VỊ TƯ VẤN
ĐÀO NGỌC ANH
 CÔNG TY CỔ PHẦN TƯ VẤN ĐẦU TƯ VÀ XD Á CHÂU
ĐỊA CHỈ SỐ 74/ NGÕ 219/ ĐƯỜNG HỒNG VƯƠNG, PHƯỜNG HỒNG TRUNG, TỈNH PHÚ THO

