



**QUY HOẠCH CHI TIẾT 1/500 DỰ ÁN ĐẦU TƯ TRANG TRẠI CHĂN NUÔI LỢN NAI SINH SẢN CÔNG NGHỆ CAO TẠI THÔN NÀ GIÀNG, XÃ DƯƠNG SƠN, HUYỆN NÀ RỊ, TỈNH BẮC KẠN**  
**BẢN ĐỒ QUY HOẠCH HỆ THỐNG HẠ TẦNG KỸ THUẬT: THOÁT NƯỚC THẢI VÀ QUẢN LÝ CHẤT THẢI RẮN**

- GHI CHÚ:**
- 1 NHÀ BẢO VỆ 1
  - 2 NHÀ BẢO VỆ 2
  - 3 CHƯỜNG NHẬP PHÂN HỮU BI
  - 4 SÂN PHỤ XE
  - 5 CHƯỜNG XUẤT GIẾM MẠI DẠI
  - 6 CHƯỜNG XUẤT GIẾM CON
  - 7 NHÀ XỬ LÝ THẢI
  - 8 NHÀ XE
  - 9 NHÀ ĐIỀU KHIỂN
  - 10 NHÀ AN
  - 11 NHÀ Ở CÔNG NHÂN SỐ 1
  - 11.9 NHÀ Ở CÔNG NHÂN SỐ 2
  - 12 NHÀ Ở Y THOÁT
  - 13 THẠP NƯỚC SINH HOẠT
  - 14 TRẠM BỀN ÁP
  - 15 NHÀ MÁY PHÁT
  - 16 BỂ LƯỚI NƯỚC
  - 17 THẠP NƯỚC
  - 18 NHÀ KINH CÁN VÀ VỚI
  - 19 HỒ CTT
  - 20 NHÀ ĐẶT MẮT F&P PHÂN
  - 21 VÀ TRÒN PHÂN VÀ SINH
  - 22 HẦM BODAS
  - 22.1 NHÀ VÁN HÀNH XỬ LÝ NƯỚC THẢI
  - 22.2 HỆ THỐNG XỬ LÝ NƯỚC THẢI
  - 23 KIU ĐẶT P&CC
  - 24 HỒ ĐIỀU KHIỂN
  - 25 HỒ NƯỚC MÙA
  - 27 HỒ SỬ DỤNG
  - 28 CHƯỜNG CÁCH LY SỐ 1
  - 29 CHƯỜNG CÁCH LY SỐ 2
  - 30 CHƯỜNG HEO PHỒI
  - 31 CHƯỜNG HEO MANG THAI
  - 32 CHƯỜNG HEO ĐỤC
  - 33 CHƯỜNG KHAI THÁC THỊNH
  - 34 CHƯỜNG HEO BÈ

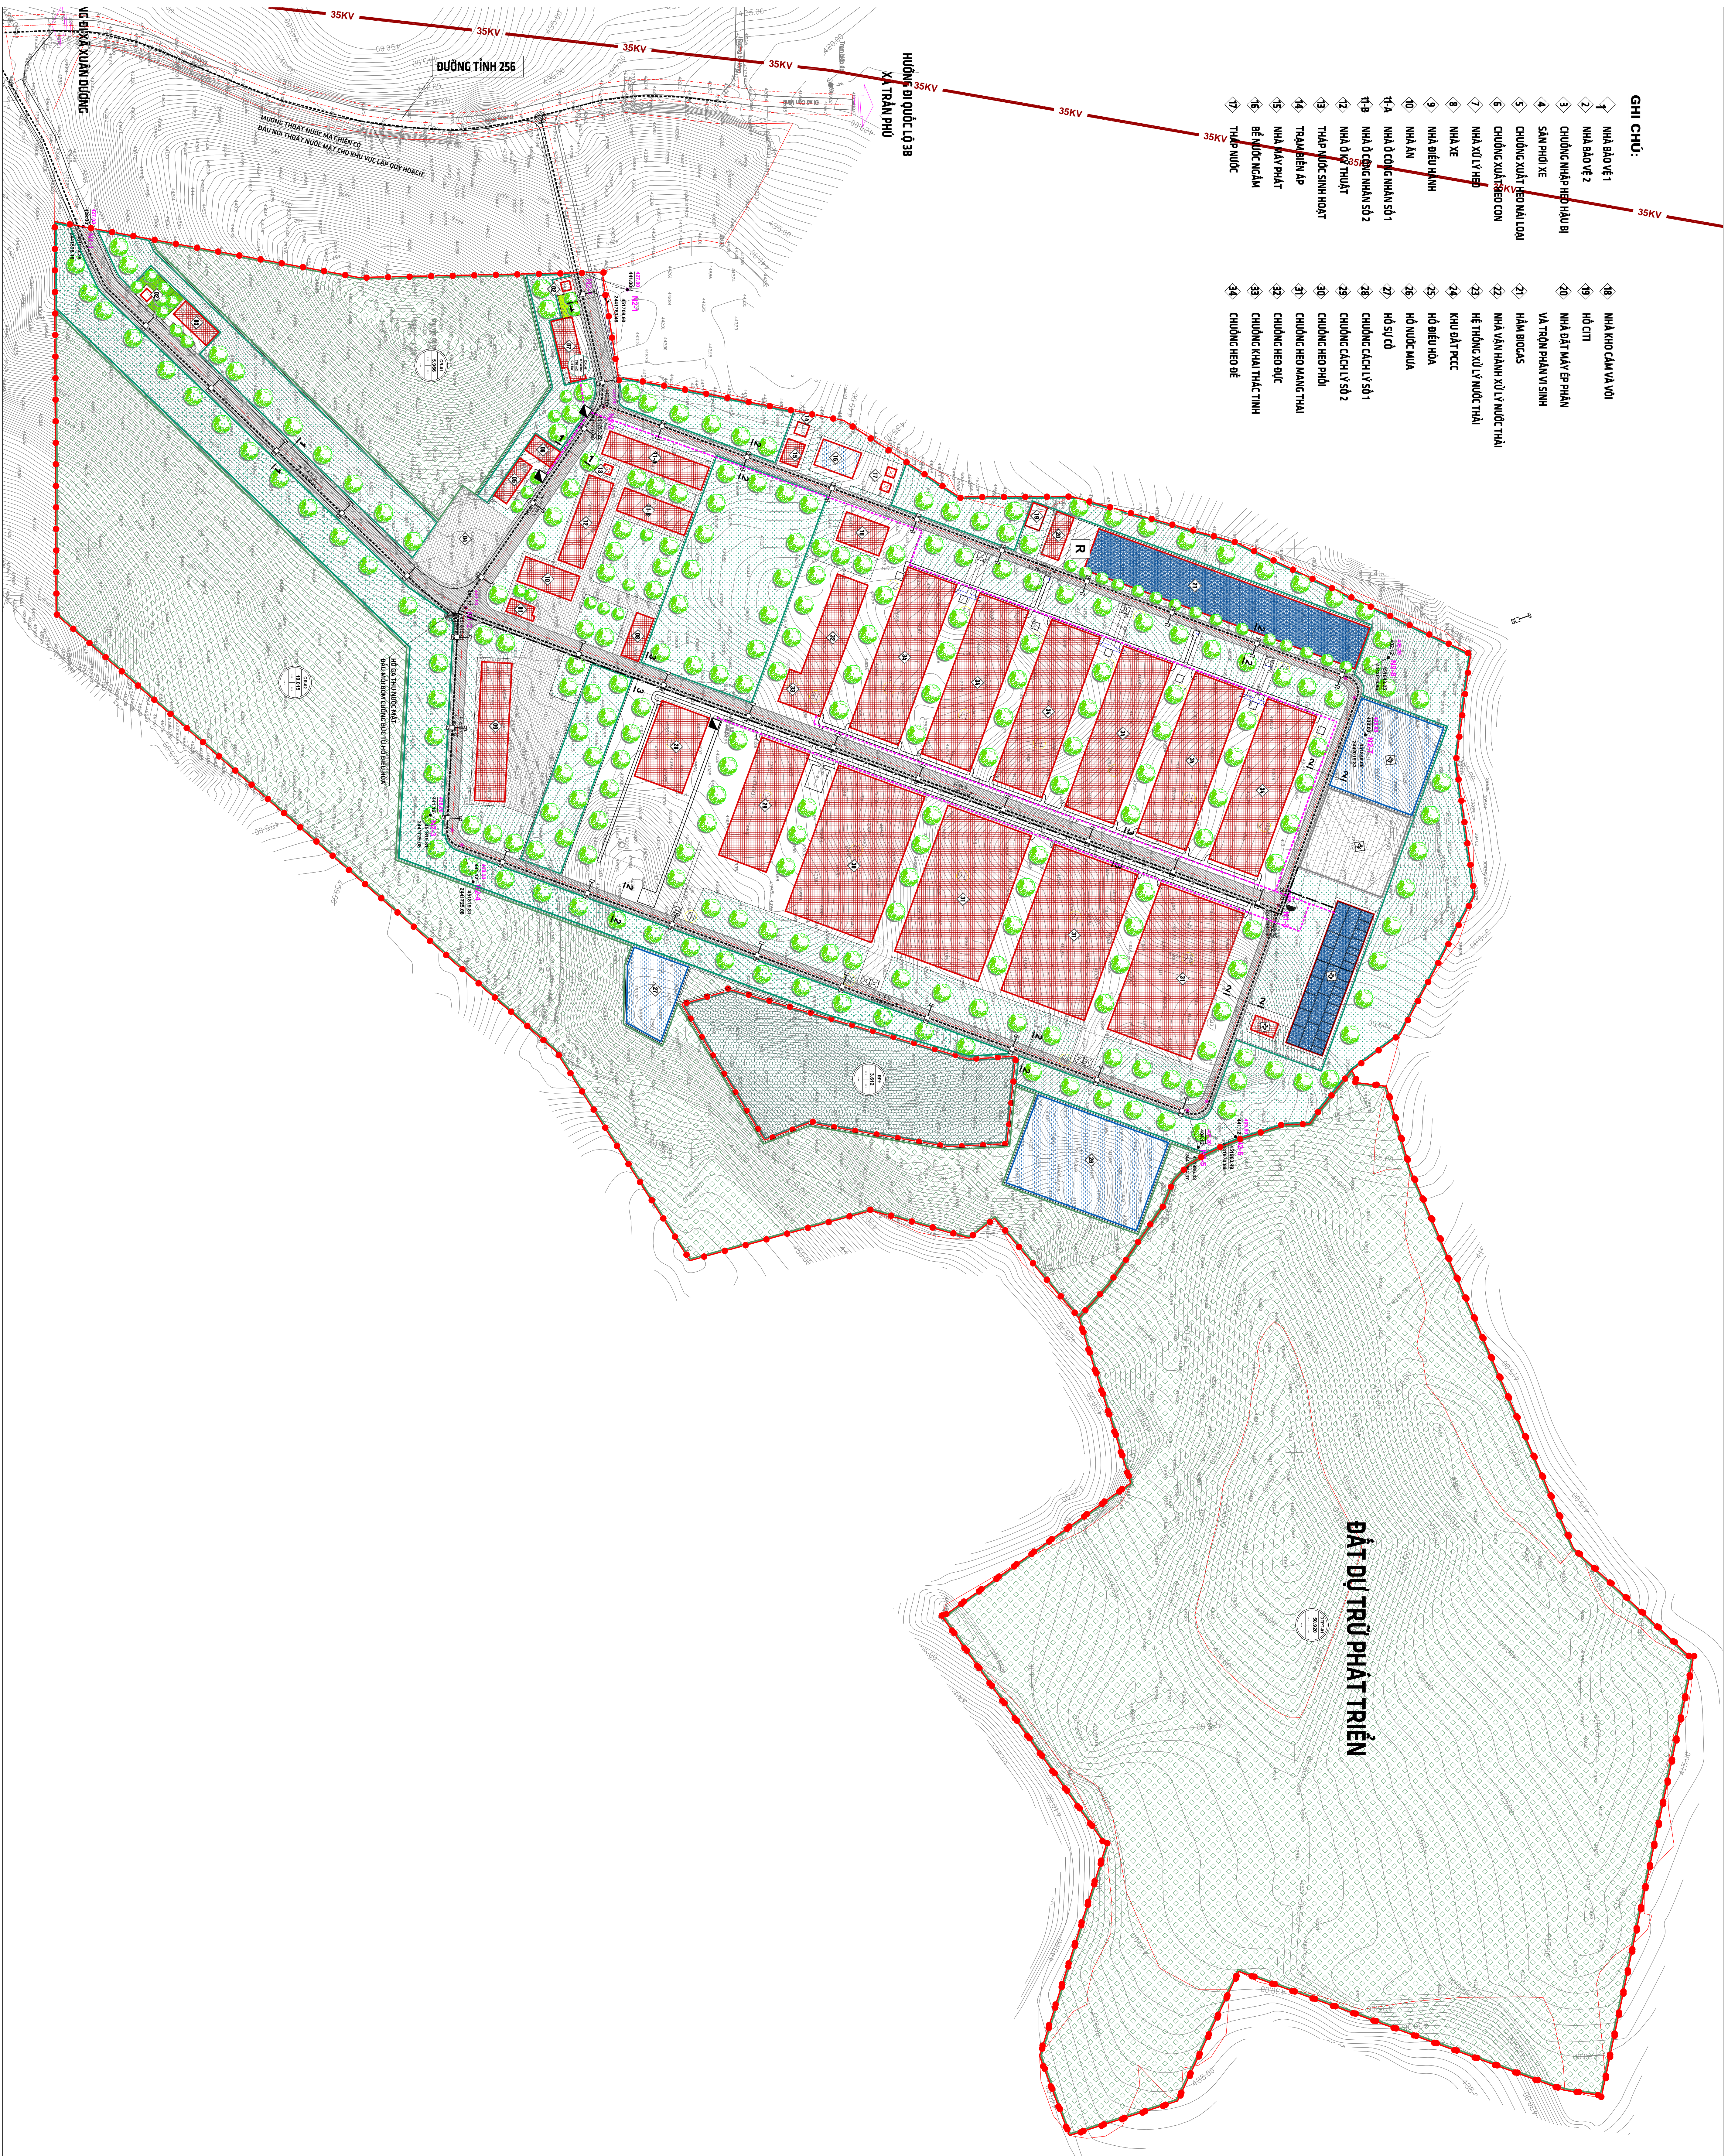

**ĐẤT DỰ TRÙ PHÁT TRIỂN**

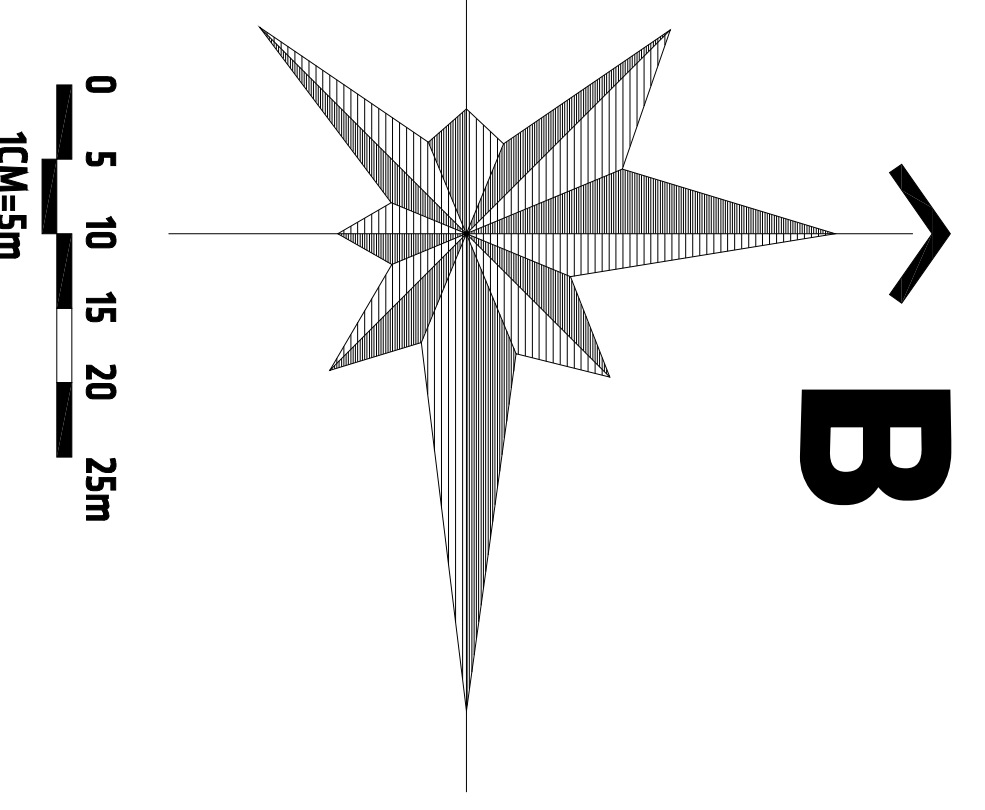

**B**

- CHỈ TIÊU**
- CT XÂY DỰNG CHƯỜNG TRẠI
  - MN MẶT NƯỚC
  - MIN BÁT CÔNG CÔNG, ĐÍCH VỤ, THƯỜNG MẠI
  - P&CC BÁT PHÒNG TRẠC CÔNG PHỤ, CÁN SẮT PHÒNG CHÁY VÀ CHỮA GIẤY
  - KB KHU TẮNG, BÊN BÀI
  - TRẠM CẤP NƯỚC SẠCH
  - TRẠM XỬ LÝ NƯỚC THẢI
  - R TRẠM TRUNG CƯỜNG CHẤT THẢI RẮN
- CHỈ TIÊU SỐ HIỆU LỘ ĐẤT**
- QUY MÔ

- CHỈ TIÊU CHU GIẢI CHỮ ĐÀN**
- RAM CỎI KHU VỰC LẤP QUY HOẠCH
  - BƯỜNG ĐỀM ÁP LỰC THOÁT NƯỚC THẢI
  - CÔNG THOÁT NƯỚC MẶT
  - HỒ CÁ, HẦM THỦ
  - BƯỜNG ĐỀM THOÁT NƯỚC THẢI
  - CÁ THỦ NƯỚC THẢI
- CHỈ TIÊU CHU GIẢI CHỮ ĐÀN**
- ĐẤT CẤP XANH
  - ĐẤT RỪNG SÂM MẬT
  - ĐẤT RỪNG PHONG MỎ
  - ĐẤT MỎ CÔNG TRÌNH
  - ĐẤT VÀ TẦNG NƯỚC
  - ĐẤT GIẢO THÙNG
  - ĐẤT MẶT NƯỚC
  - ĐẤT BÀ XE

**CƠ QUAN TỜ CHỨC CHẤP TRÁNH**  
 LÝ BÀN HÀNH DÂN XÃ CỘNG HÒA XÃ HỘI CHỦ NGHĨA VIỆT NAM

**CƠ QUAN TỜ CHỨC TRÁNH BÊN**  
 PHÒNG KINH TẾ

**CƠ QUAN TỜ CHỨC LẬP QUY HOẠCH & THIẾT DỰỆT:**  
 CÔNG TY CỔ PHẦN KIẾN TRÚC BẮC KẠN

**KÝ HIỆU:**

- ĐẤT CẤP XANH
- ĐẤT RỪNG SÂM MẬT
- ĐẤT RỪNG PHONG MỎ
- ĐẤT MỎ CÔNG TRÌNH
- ĐẤT VÀ TẦNG NƯỚC
- ĐẤT GIẢO THÙNG
- ĐẤT MẶT NƯỚC
- ĐẤT BÀ XE

BẢN VẼ: 01-07-C	ĐỀ BỊ: 01 T0 A0	TỶ LỆ: 1/500	NĂM: 2025
THIẾT KẾ	DOAN TRƯỜNG SƠN		
CHỦ TRÌ	NGUYỄN THỊ VÀ		
ĐỒ MẪN	HÀ VIỆT CƯỜNG		
TRƯỜNG PHÒNG	HOANG THANH TUYÊN		
QU. LÝ THOÁT			
THIẾT GIẢM ĐỐC			
HÀ VIỆT CƯỜNG			