QUY HOẠCH CHI TIẾT 1/500 DỰ ÁN ĐẦU TƯ TRANG TRẠI CHĂN NUÔI LỢN NÁI SINH SẢN CÔNG NGHỆ CAO TẠI THÔN NÀ GIÀNG, XÃ DƯƠNG SƠN, HUYỆN NA RÌ, TỈNH BẮC KẠN

BẢN ĐỒ QUY HOẠCH HỆ THỐNG HẠ TẦNG KỸ THUẬT: THÔNG TIN LIÊN LẠC

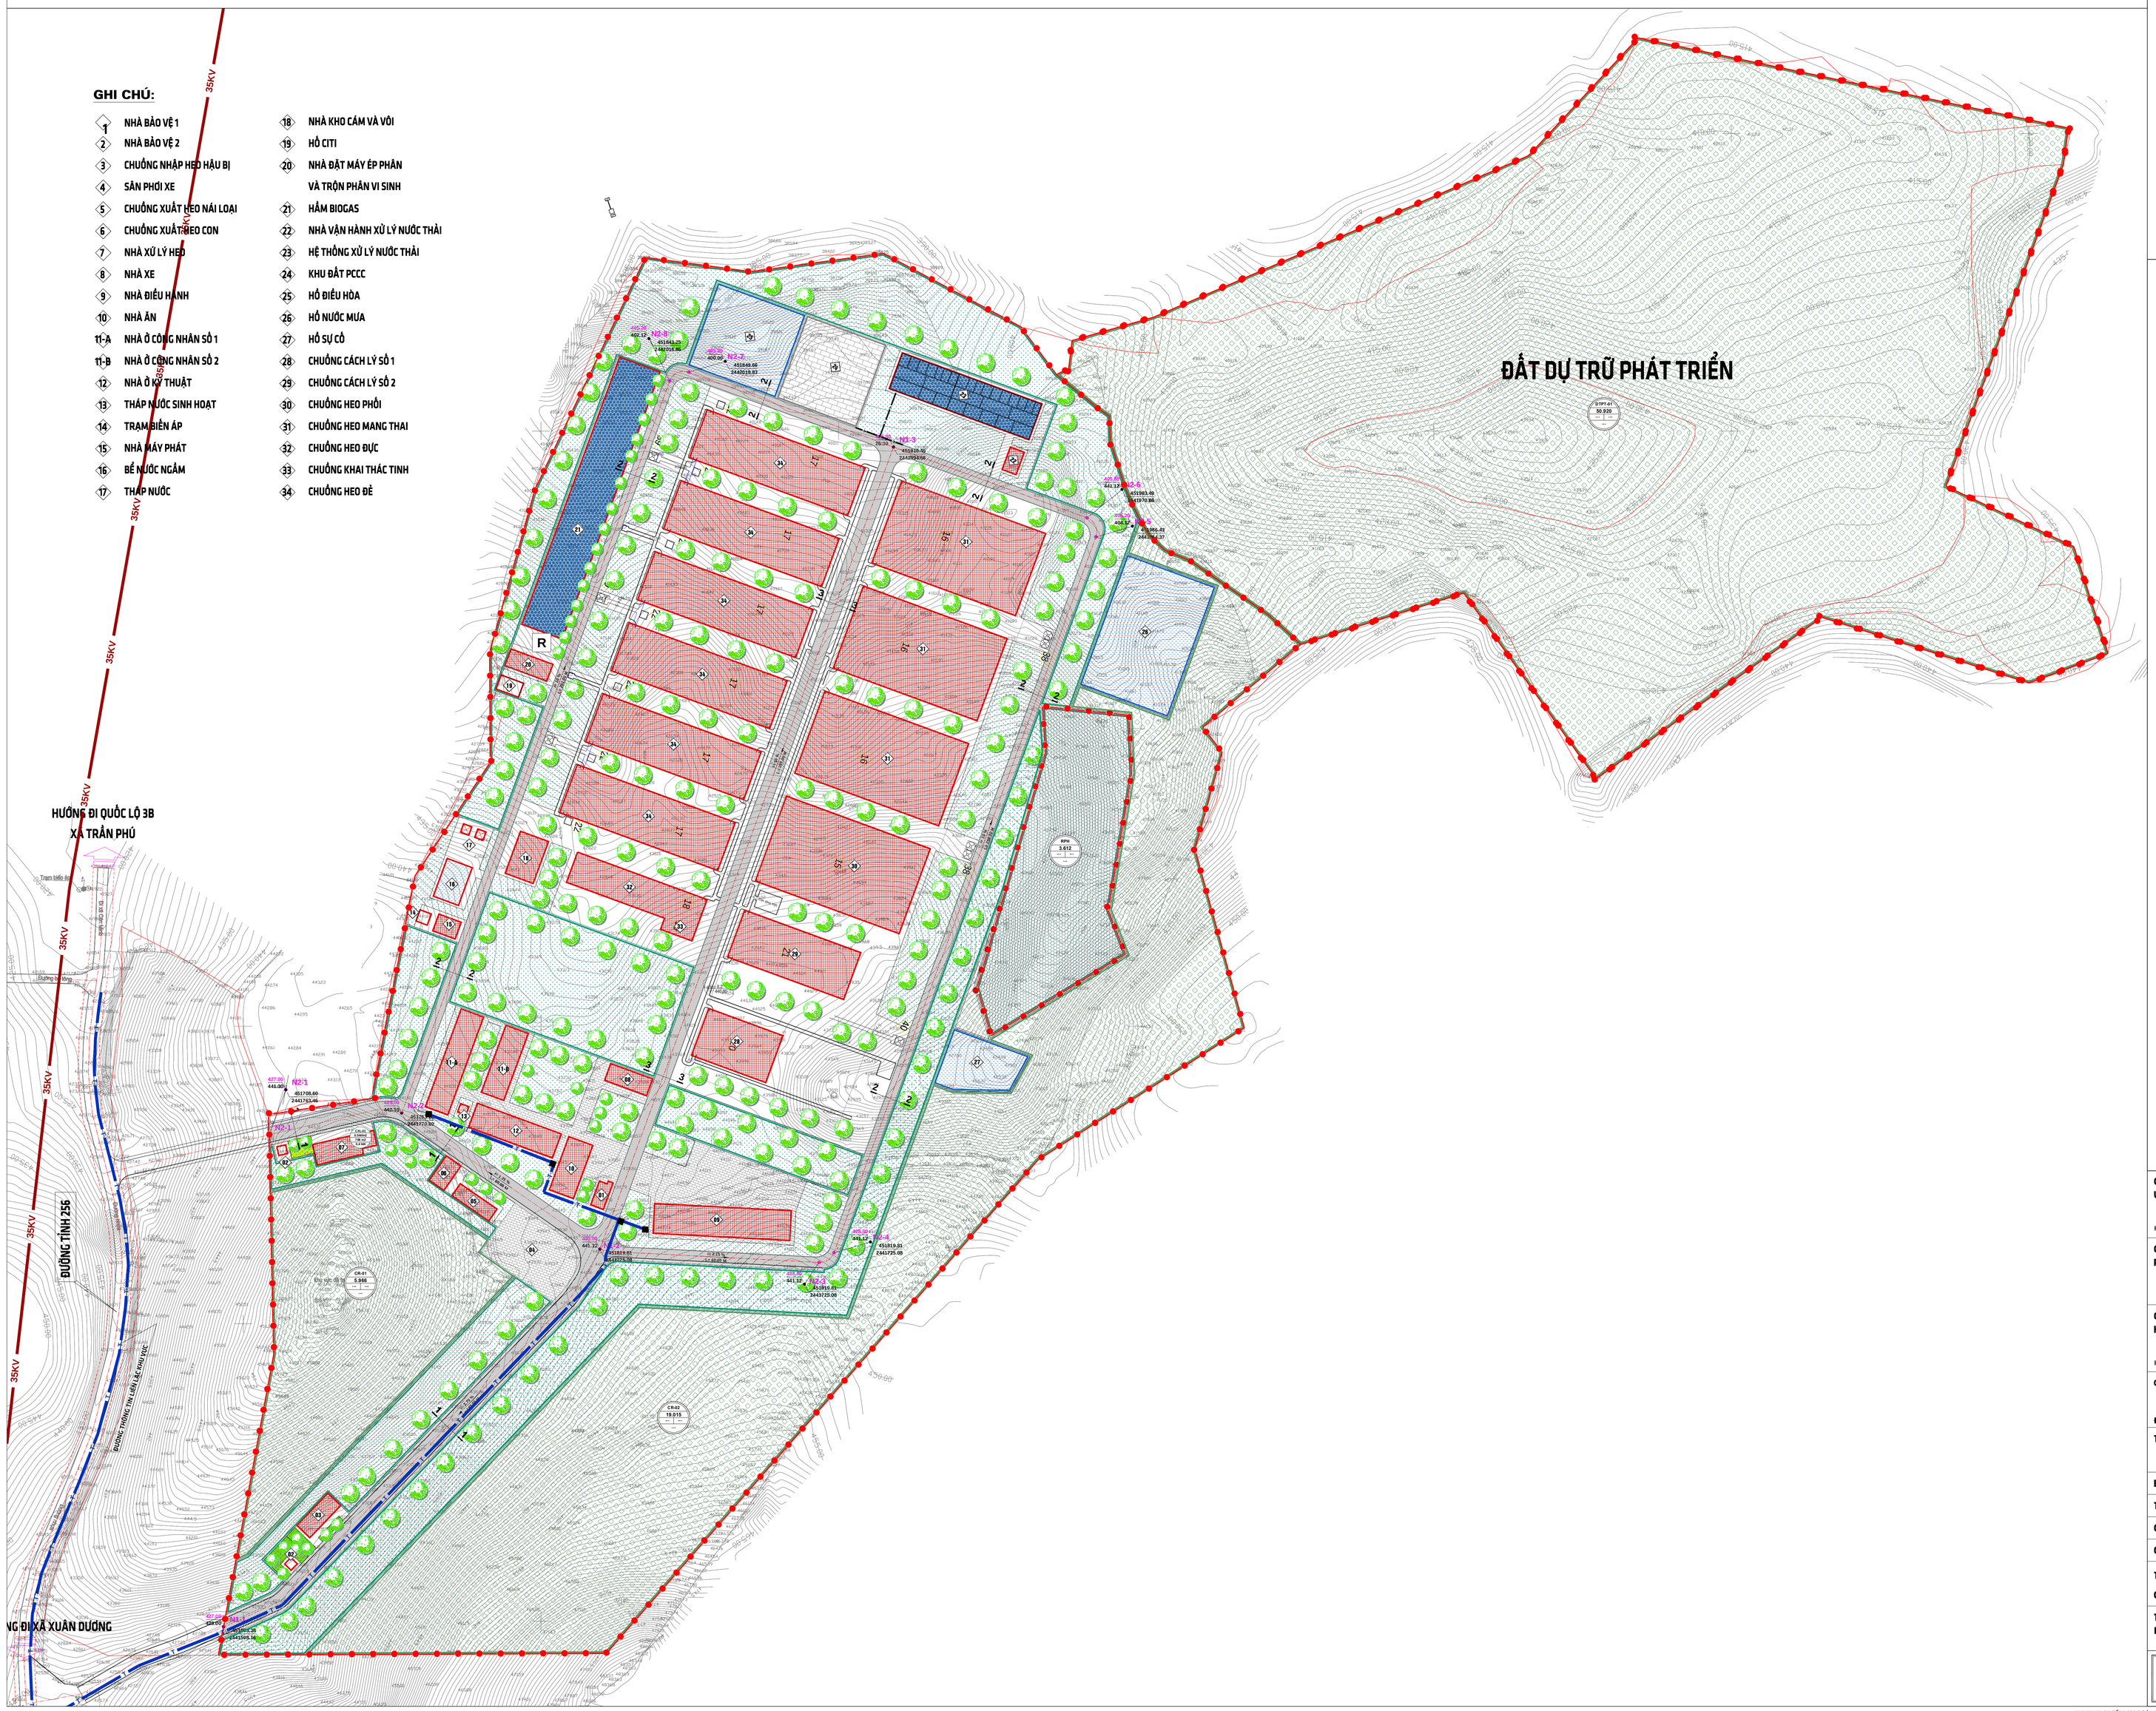

GHI CHÚ:

1. NHÀ BẢO VỆ 1
2. NHÀ BẢO VỆ 2
3. CHUỒNG NHẬP HEO HẬU BỊ
4. SÂN PHƠI XE
5. CHUỒNG XUẤT HEO NÁI LOẠI
6. CHUỒNG XUẤT HEO CON
7. NHÀ XỬ LÝ HEO
8. NHÀ XE
9. NHÀ ĐIỀU HÀNH
10. NHÀ ĂN
11-A. NHÀ Ở CÔNG NHÂN SỐ 1
11-B. NHÀ Ở CÔNG NHÂN SỐ 2
12. NHÀ Ở KỸ THUẬT
13. THÁP NƯỚC SINH HOẠT
14. TRẠM BIẾN ÁP
15. NHÀ MÁY PHÁT
16. BỂ NƯỚC NGẦM
17. THÁP NƯỚC
18. NHÀ KHO CÁM VÀ VÔI
19. HỒ CITI
20. NHÀ ĐẶT MÁY ÉP PHÂN VÀ TRỘN PHÂN VI SINH
21. HẦM BIOGAS
22. NHÀ VẬN HÀNH XỬ LÝ NƯỚC THẢI
23. HỆ THỐNG XỬ LÝ NƯỚC THẢI
24. KHU ĐẤT PCCC
25. HỒ ĐIỀU HÒA
26. HỒ NƯỚC MƯA
27. HỒ SỰ CỐ
28. CHUỒNG CÁCH LÝ SỐ 1
29. CHUỒNG CÁCH LÝ SỐ 2
30. CHUỒNG HEO PHỐI
31. CHUỒNG HEO MANG THAI
32. CHUỒNG HEO ĐỰC
33. CHUỒNG KHAI THÁC TINH
34. CHUỒNG HEO ĐẺ

B

0 5 10 15 20 25m
1CM=5m

CHÚ GIẢI, CHỈ DẪN:

- RANH GIỚI KHU VỰC LẬP QUY HOẠCH
- CAP THÔNG TIN LIÊN LẠC

SỐ HIỆU LÔ ĐẤT
CHỈ TIÊU
QUY MÔ
NHU CẦU SỬ DỤNG ĐIỆN

- CT — XÂY DỰNG CHUỒNG TRẠI
- CX — ĐẤT CÂY XANH
- MN — MẶT NƯỚC
- P — BÃI ĐỖ XE
- ĐẤT CÔNG CỘNG, DỊCH VỤ, THƯƠNG MẠI
- PCCC — ĐẤT DOANH TRẠI CHO ĐƠN VỊ CẢNH SÁT PHÒNG CHÁY VÀ CHỮA CHÁY
- KB — KHO TÀNG, BẾN BÃI
- TRẠM CẤP NƯỚC SẠCH
- TRẠM XỬ LÝ NƯỚC THẢI
- R — TRẠM TRUNG CHUYỂN CHẤT THẢI RẮN

KÝ HIỆU:

- ĐẤT CÂY XANH
- ĐẤT HẠ TẦNG KHÁC
- ĐẤT RỪNG SẢN XUẤT
- ĐẤT GIAO THÔNG
- ĐẤT RỪNG PHÒNG HỘ
- ĐẤT MẶT NƯỚC
- ĐẤT XD CÔNG TRÌNH
- ĐẤT BÃI XE

CƠ QUAN TỔ CHỨC CHẤP THUẬN: ỦY BAN NHÂN DÂN XÃ CÔN MINH	CHỦ TỊCH
KÈM THEO VĂN BẢN CHẤP THUẬN SỐ ... NGÀY ... THÁNG ... NĂM 2025	Trịnh Đức Minh
CƠ QUAN TỔ CHỨC THẨM ĐỊNH: PHÒNG KINH TẾ	TRƯỞNG PHÒNG
	Nông Văn Huy
CƠ QUAN TỔ CHỨC LẬP QUY HOẠCH & TRÌNH DUYỆT: HỘ KINH DOANH: NGÔ VĂN TỐN	CHỦ HỘ
KÈM THEO VĂN BẢN XIN CHẤP THUẬN SỐ ... NGÀY ... THÁNG ... NĂM 2025	Ngô Văn Tốn

CÔNG TRÌNH - ĐỊA ĐIỂM: QUY HOẠCH TỔNG MẶT BẰNG TỶ LỆ 1/500
DỰ ÁN ĐẦU TƯ TRANG TRẠI CHĂN NUÔI LỢN NÁI SINH SẢN CÔNG NGHỆ CAO
TẠI THÔN NÀ GIÀNG, XÃ DƯƠNG SƠN, HUYỆN NA RÌ, TỈNH BẮC KẠN
ĐỊA ĐIỂM: XÃ CÔN MINH, TỈNH THÁI NGUYÊN

TÊN BẢN VẼ: BẢN ĐỒ QUY HOẠCH HỆ THỐNG HẠ TẦNG KỸ THUẬT: THÔNG TIN LIÊN LẠC

BẢN VẼ: QH-07-E	GHÉP: 01 TỜ A0	TỶ LỆ: 1/500	NĂM 2025
THIẾT KẾ	ĐOÀN TRƯỜNG SƠN		
CHỦ TRÌ	NGUYỄN THỊ HÀ		
CHỦ NHIỆM	HÀ VIỆT CƯỜNG		
TRƯỞNG PHÒNG QL. KỸ THUẬT	HOÀNG THANH TUYỀN		
TỔNG GIÁM ĐỐC: HÀ VIỆT CƯỜNG			

CÔNG TY CỔ PHẦN KIẾN TRÚC BAG
Since 2018 ... to be continued
Địa chỉ: Số 37, đường Trần Hưng Đạo, Phường Đội Cấn, tỉnh Thái Nguyên
Điện thoại: 0915.264.888 (Mr. Cường) - 0383.68.7935 (Ms. Tuyết)
Email: khaituanbag@gmail.com