QUY HOẠCH CHI TIẾT 1/500 DỰ ÁN ĐẦU TƯ TRANG TRẠI CHĂN NUÔI LỢN NÁI SINH SẢN CÔNG NGHỆ CAO TẠI THÔN NÀ GIÀNG, XÃ DƯƠNG SƠN, HUYỆN NA RÌ, TỈNH BẮC KẠN

BẢN ĐỒ QUY HOẠCH HỆ THỐNG HẠ TẦNG KỸ THUẬT: CHUẨN BỊ KỸ THUẬT

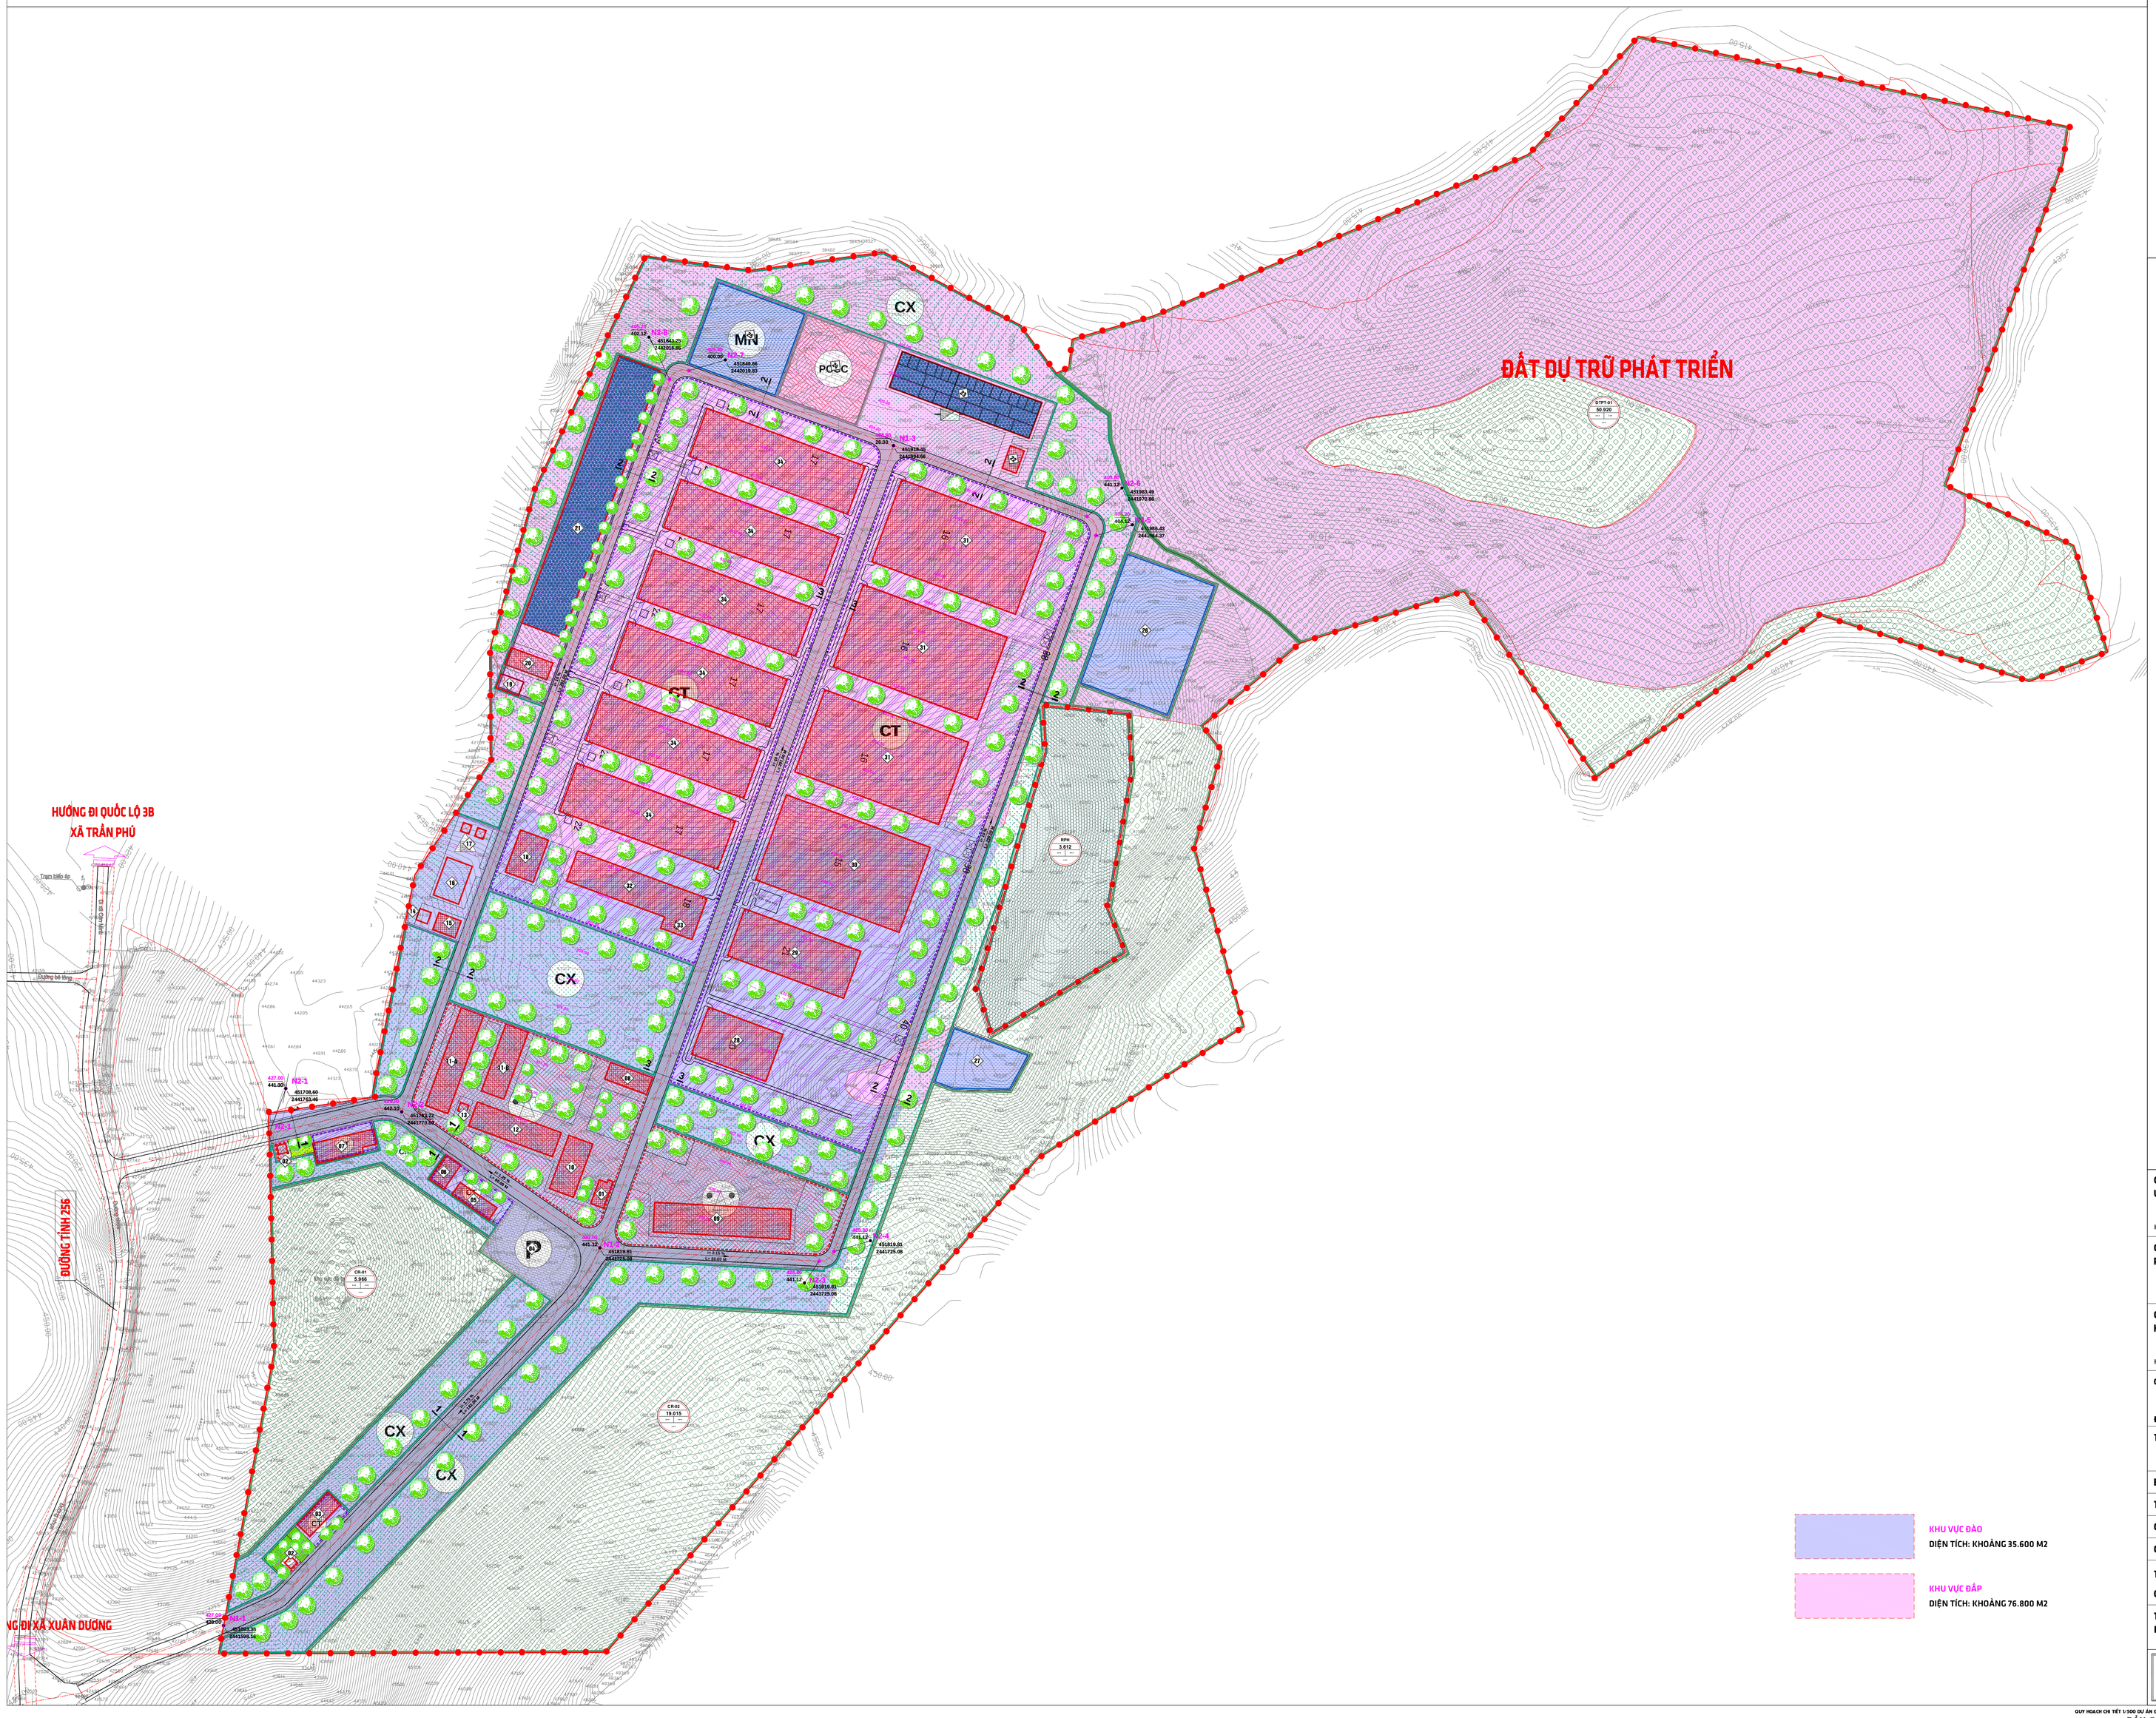

B

0 5 10 15 20 25m

1CM=5m

CHÚ GIẢI, CHỈ DẪN:

- RANH GIỚI KHU VỰC LẬP QUY HOẠCH
- ĐƯỜNG GIAO THÔNG (KÍCH THƯỚC THIẾT KẾ / CHIỀU DÀI TUYẾN)
- CHỈ GIỚI ĐƯỜNG ĐỎ
- CHỈ GIỚI XÂY DỰNG
- CAO ĐỘ THIẾT KẾ / CAO ĐỘ HIỆN TRẠNG — TÊN NÚT — X (TOẠ ĐỘ) Y (TOẠ ĐỘ)

CAO ĐỘ GIAO THÔNG

CT	XÂY DỰNG CHUỒNG TRẠI	CX	ĐẤT CÂY XANH
MN	MẶT NƯỚC	P	BÃI ĐỖ XE
	ĐẤT CÔNG CỘNG, DỊCH VỤ, THƯƠNG MẠI		
PCCC	ĐẤT DOANH TRẠI CHỢ ĐƠN VỊ CẢNH SÁT PHÒNG CHÁY VÀ CHỮA CHÁY		
KB	KHO TÀNG, BẾN BÃI		
	TRẠM CẤP NƯỚC SẠCH		
	TRẠM XỬ LÝ NƯỚC THẢI		
R	TRẠM TRUNG CHUYỂN CHẤT THẢI RẮN		

KÝ HIỆU:

ĐẤT CÂY XANH	ĐẤT HẠ TẦNG KHÁC
ĐẤT RỪNG SẢN XUẤT	ĐẤT GIAO THÔNG
ĐẤT RỪNG PHÒNG HỘ	ĐẤT MẶT NƯỚC
ĐẤT XD CÔNG TRÌNH	ĐẤT BÃI XE

CƠ QUAN TỔ CHỨC CHẤP THUẬN: ỦY BAN NHÂN DÂN XÃ CÔN MINH	CHỦ TỊCH
KÈM THEO VĂN BẢN CHẤP THUẬN SỐ ... NGÀY ... THÁNG ... NĂM 2025	Trịnh Đức Minh
CƠ QUAN TỔ CHỨC THẨM ĐỊNH: PHÒNG KINH TẾ	TRƯỞNG PHÒNG
	.....
CƠ QUAN TỔ CHỨC LẬP QUY HOẠCH & TRÌNH DUYỆT: HỘ KINH DOANH: NGÔ VĂN TỐN	CHỦ HỘ
KÈM THEO VĂN BẢN XIN CHẤP THUẬN SỐ ... NGÀY ... THÁNG ... NĂM 2025	Ngô Văn Tốn

CÔNG TRÌNH - ĐỊA ĐIỂM: QUY HOẠCH TỔNG MẶT BẰNG TỶ LỆ 1/500
DỰ ÁN ĐẦU TƯ TRANG TRẠI CHĂN NUÔI LỢN NÁI SINH SẢN CÔNG NGHỆ CAO
TẠI THÔN NÀ GIÀNG, XÃ DƯƠNG SƠN, HUYỆN NA RÌ, TỈNH BẮC KẠN
ĐỊA ĐIỂM: XÃ CÔN MINH, TỈNH THÁI NGUYÊN

TÊN BẢN VẼ: BẢN ĐỒ QUY HOẠCH HỆ THỐNG HẠ TẦNG KỸ THUẬT: CHUẨN BỊ KỸ THUẬT

BẢN VẼ: QH-07	GHÉP: 01 TỜ A0	TỶ LỆ: 1/500	NĂM 2025
THIẾT KẾ	ĐOÀN TRƯỜNG SƠN		
CHỦ TRÌ	NGUYỄN THỊ HÀ		
CHỦ NHIỆM	HÀ VIỆT CƯỜNG		
TRƯỞNG PHÒNG QL. KỸ THUẬT	HOÀNG THANH TUYỀN		

TỔNG GIÁM ĐỐC: HÀ VIỆT CƯỜNG

CÔNG TY CỔ PHẦN KIẾN TRÚC BAG
Since 2008 ... to be continued
Địa chỉ: Số 37, đường Trần Hưng Đạo, Phường Đọc Xuân, tỉnh Thái Nguyên
Điện thoại: 0991.534.388 (Mr. Cường) - 0363.66.1985 (Ms. Tuyết)
Email: kitabacbag@gmail.com