QUY HOẠCH CHI TIẾT 1/500 DỰ ÁN ĐẦU TƯ TRANG TRẠI CHĂN NUÔI LỢN NÁI SINH SẢN CÔNG NGHỆ CAO TẠI THÔN NÀ GIÀNG, XÃ DƯƠNG SƠN, HUYỆN NA RÌ, TỈNH BẮC KẠN

BẢN ĐỒ TỔNG HỢP ĐƯỜNG DÂY, ĐƯỜNG ỐNG KỸ THUẬT

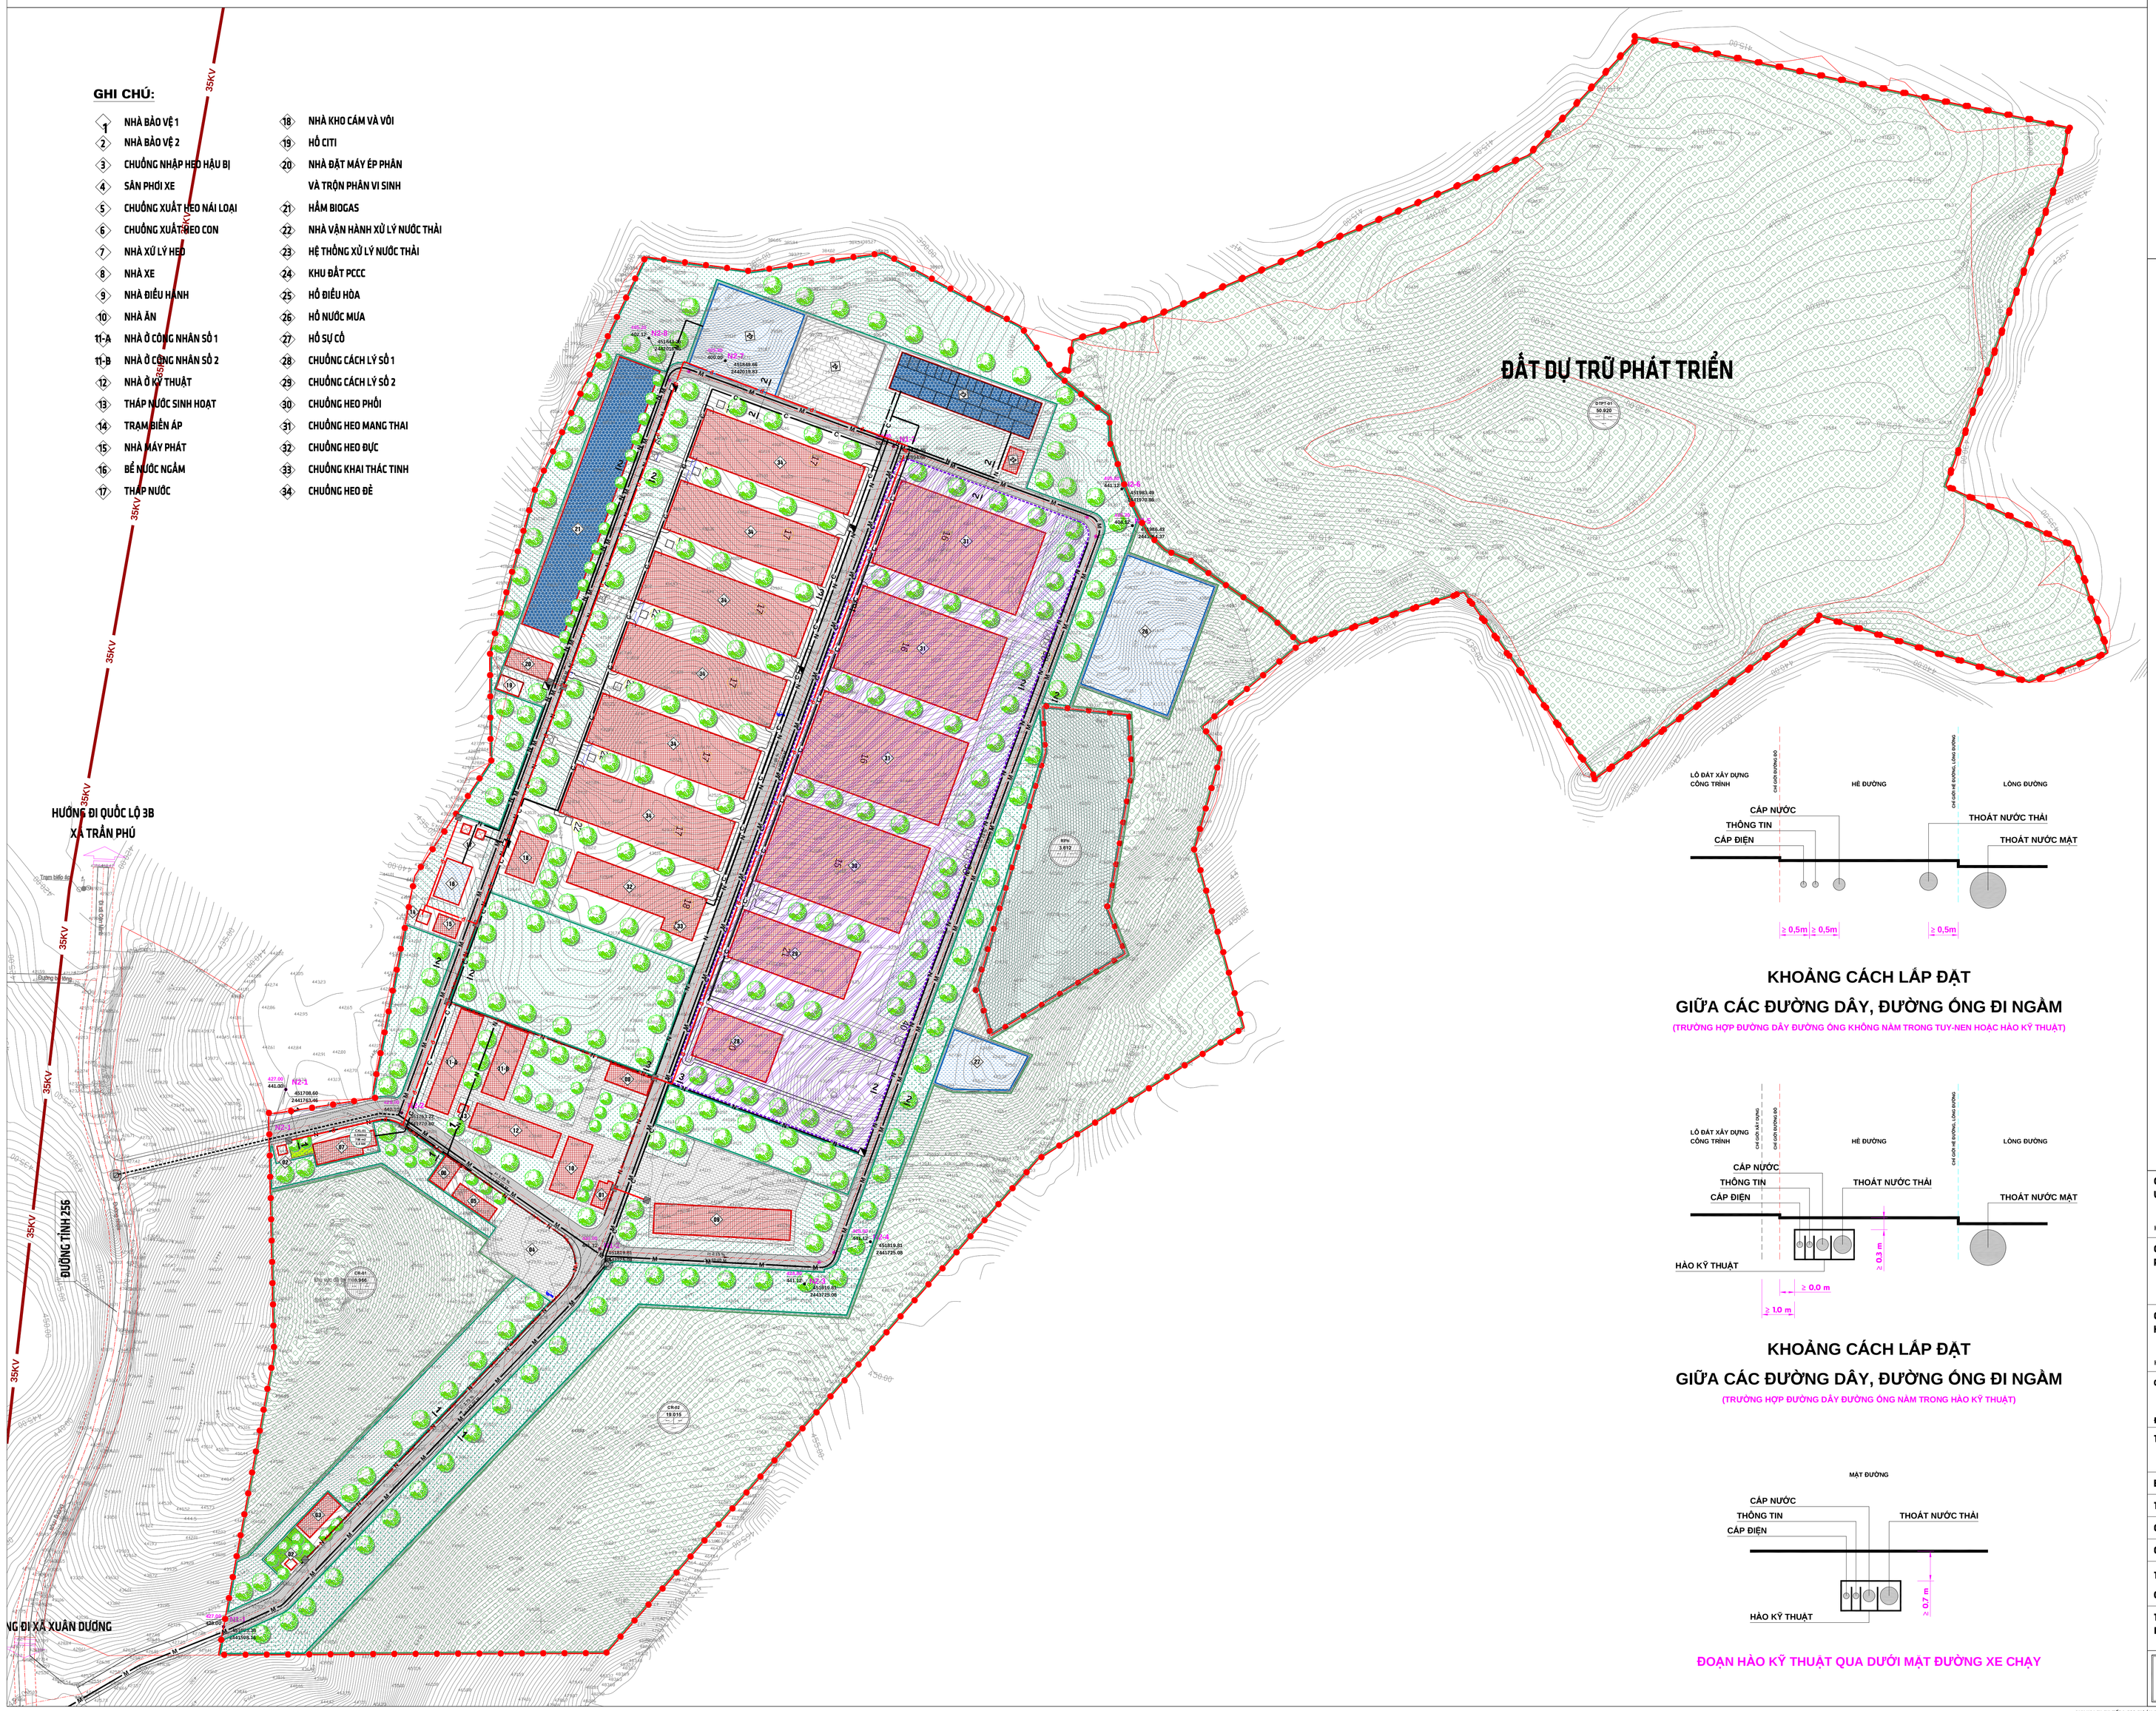

B

0 5 10 15 20 25m

1CM=5m

CHÚ GIẢI, CHỈ DẪN:

- RANH GIỚI KHU VỰC LẬP QUY HOẠCH
- ĐƯỜNG DÂY CẤP ĐIỆN
- ĐƯỜNG ỐNG THOÁT NƯỚC MẶT
- ĐƯỜNG ỐNG THOÁT NƯỚC THẢI
- ĐƯỜNG ỐNG CẤP NƯỚC
- ĐƯỜNG DÂY THÔNG TIN LIÊN LẠC

SỐ HIỆU LÔ ĐẤT
CHỈ TIÊU
QUY MÔ
NHU CẦU SỬ DỤNG ĐIỆN

- CT XÂY DỰNG CHUỒNG TRẠI
- CX ĐẤT CÂY XANH
- MN MẶT NƯỚC
- P BÃI ĐỖ XE
- ĐẤT CÔNG CỘNG, DỊCH VỤ, THƯƠNG MẠI
- PCCC ĐẤT DOANH TRẠI CHO ĐƠN VỊ CẢNH SÁT PHÒNG CHÁY VÀ CHỮA CHÁY
- KB KHO TÀNG, BẾN BÃI
- TRẠM CẤP NƯỚC SẠCH
- TRẠM XỬ LÝ NƯỚC THẢI
- R TRẠM TRUNG CHUYỂN CHẤT THẢI RẮN

KÝ HIỆU:

- ĐẤT CÂY XANH
- ĐẤT HẠ TẦNG KHÁC
- ĐẤT RỪNG SẢN XUẤT
- ĐẤT GIAO THÔNG
- ĐẤT RỪNG PHÒNG HỘ
- ĐẤT MẶT NƯỚC
- ĐẤT XD CÔNG TRÌNH
- ĐẤT BÃI XE

CƠ QUAN TỔ CHỨC CHẤP THUẬN: ỦY BAN NHÂN DÂN XÃ CÔN MINH KÈM THEO VĂN BẢN CHẤP THUẬN SỐ ... NGÀY ... THÁNG ... NĂM 2025	CHỦ TỊCH Trịnh Đức Minh	
CƠ QUAN TỔ CHỨC THẨM ĐỊNH: PHÒNG KINH TẾ	TRƯỞNG PHÒNG Nông Văn Huy	
CƠ QUAN TỔ CHỨC LẬP QUY HOẠCH & TRÌNH DUYỆT: HỘ KINH DOANH: NGÔ VĂN TỐN KÈM THEO VĂN BẢN XIN CHẤP THUẬN SỐ ... NGÀY ... THÁNG ... NĂM 2025	CHỦ HỘ Ngô Văn Tốn	

CÔNG TRÌNH - ĐỊA ĐIỂM: QUY HOẠCH TỔNG MẶT BẰNG TỶ LỆ 1/500
DỰ ÁN ĐẦU TƯ TRANG TRẠI CHĂN NUÔI LỢN NÁI SINH SẢN CÔNG NGHỆ CAO
TẠI THÔN NÀ GIÀNG, XÃ DƯƠNG SƠN, HUYỆN NA RÌ, TỈNH BẮC KẠN
ĐỊA ĐIỂM: XÃ CÔN MINH, TỈNH THÁI NGUYÊN

TÊN BẢN VẼ: BẢN ĐỒ TỔNG HỢP ĐƯỜNG DÂY, ĐƯỜNG ỐNG KỸ THUẬT

BẢN VẼ: QH-08	GHÉP: 01 TỜ A0	TỶ LỆ: 1/500	NĂM 2025
THIẾT KẾ	NGUYỄN XUÂN KHÔI		
CHỦ TRÌ	DƯƠNG MINH QUỲNH		
CHỦ NHIỆM	HÀ VIỆT CƯỜNG		
TRƯỞNG PHÒNG QL. KỸ THUẬT	HOÀNG THANH TUYỀN		

TỔNG GIÁM ĐỐC: HÀ VIỆT CƯỜNG

CÔNG TY CỔ PHẦN KIẾN TRÚC BAG
Since 2018 ... to be continued
Địa chỉ: Số 37, đường Trần Hưng Đạo, Phường Đức Xuân, tỉnh Thái Nguyên
Điện thoại: 0915.024.388 (Mr. Cường) - 0363.66.7895 (Ms. Tuyến)
Email: kitdoichan@gmail.com