BẢN ĐỒ QH HỆ THỐNG HTKT VÀ MÔI TRƯỜNG, HẠ TẦNG PHỤC VỤ SẢN XUẤT

GHI CHÚ

- TRỤ SỞ ĐU, HĐND, UBND XÃ
- ĐÀI TƯỞNG NIỆM
- TRẠM BIẾN THẾ
- BƯU ĐIỆN
- PHÒNG KHÁM ĐA KHOA, TRẠM Y TẾ
- TRUNG TÂM GIÁO DỤC, NGHIÊN CỨU
- TRƯỜNG PHỔ THÔNG TRUNG HỌC
- TRƯỜNG TRUNG HỌC CƠ SỞ
- TRƯỜNG TIỂU HỌC
- NHÀ TRẺ, MẦM NON
- CHỢ, TRUNG TÂM DV, THƯƠNG MẠI
- KHU XỬ LÝ CHẤT THẢI RẮN (R)
- SÂN VẬN ĐỘNG (SVĐ)
- TRẠM BÁN XĂNG DẦU
- DI TÍCH LỊCH SỬ VĂN HÓA
- NHÀ VĂN HÓA, THƯ VIỆN, NHÀ HÁT
- TRẠM BƠM THỦY LỢI

Đất lúa nước	LUC
Đất trồng lúa nương	LUN
Đất trồng cây hàng năm khác	BHK
Đất trồng cây lâu năm	CLN
Đất nông nghiệp khác	NKH
Đất nuôi trồng thuỷ sản	TSN
Đất có rừng sản xuất	RSX
Đất rừng phòng hộ	RPH
Đất có rừng đặc dụng	RDD
Đất ở nông thôn, khu dân cư nông thôn	ONT
Đất ở đô thị	ODT
Đất xây dựng trụ sở cơ quan, công trình sự nghiệp	CTS
Đất cơ sở y tế	DYT
Đất cơ sở giáo dục - đào tạo	DGD
Đất phát triển hạ tầng	DHT
Đất chợ	DCH
Đất cơ sở văn hoá	DVH
Đất an ninh	CAN
Đất quốc phòng, quân sự	CQP
Đất khu công nghiệp	SKN
Đất cơ sở sản xuất kinh doanh	SKC
Đất sản xuất vật liệu xây dựng, gốm sứ	SKV
Đất cho hoạt động khoáng sản	SKS
Đất tôn giáo, tín ngưỡng	TTN
Đất di tích, danh thắng	DDT
Đất xử lý, chôn lấp chất thải	DRA
Đất nghĩa trang, nghĩa địa	NTD
Đất có mặt nước chuyên dùng	SMN
Đất sông, suối	SON
Đất phi nông nghiệp khác	PNK
Đất chưa sử dụng	DCS
Đất khu du lịch	DDL

- CẦU CỐNG QUA ĐƯỜNG
- NGHĨA TRANG
- HƯỚNG NƯỚC CHẢY
- TRẠM BIẾN ÁP 35/0,4 KV
- ĐƯỜNG DÂY 35 KV
- RANH GIỚI KHU TRUNG TÂM

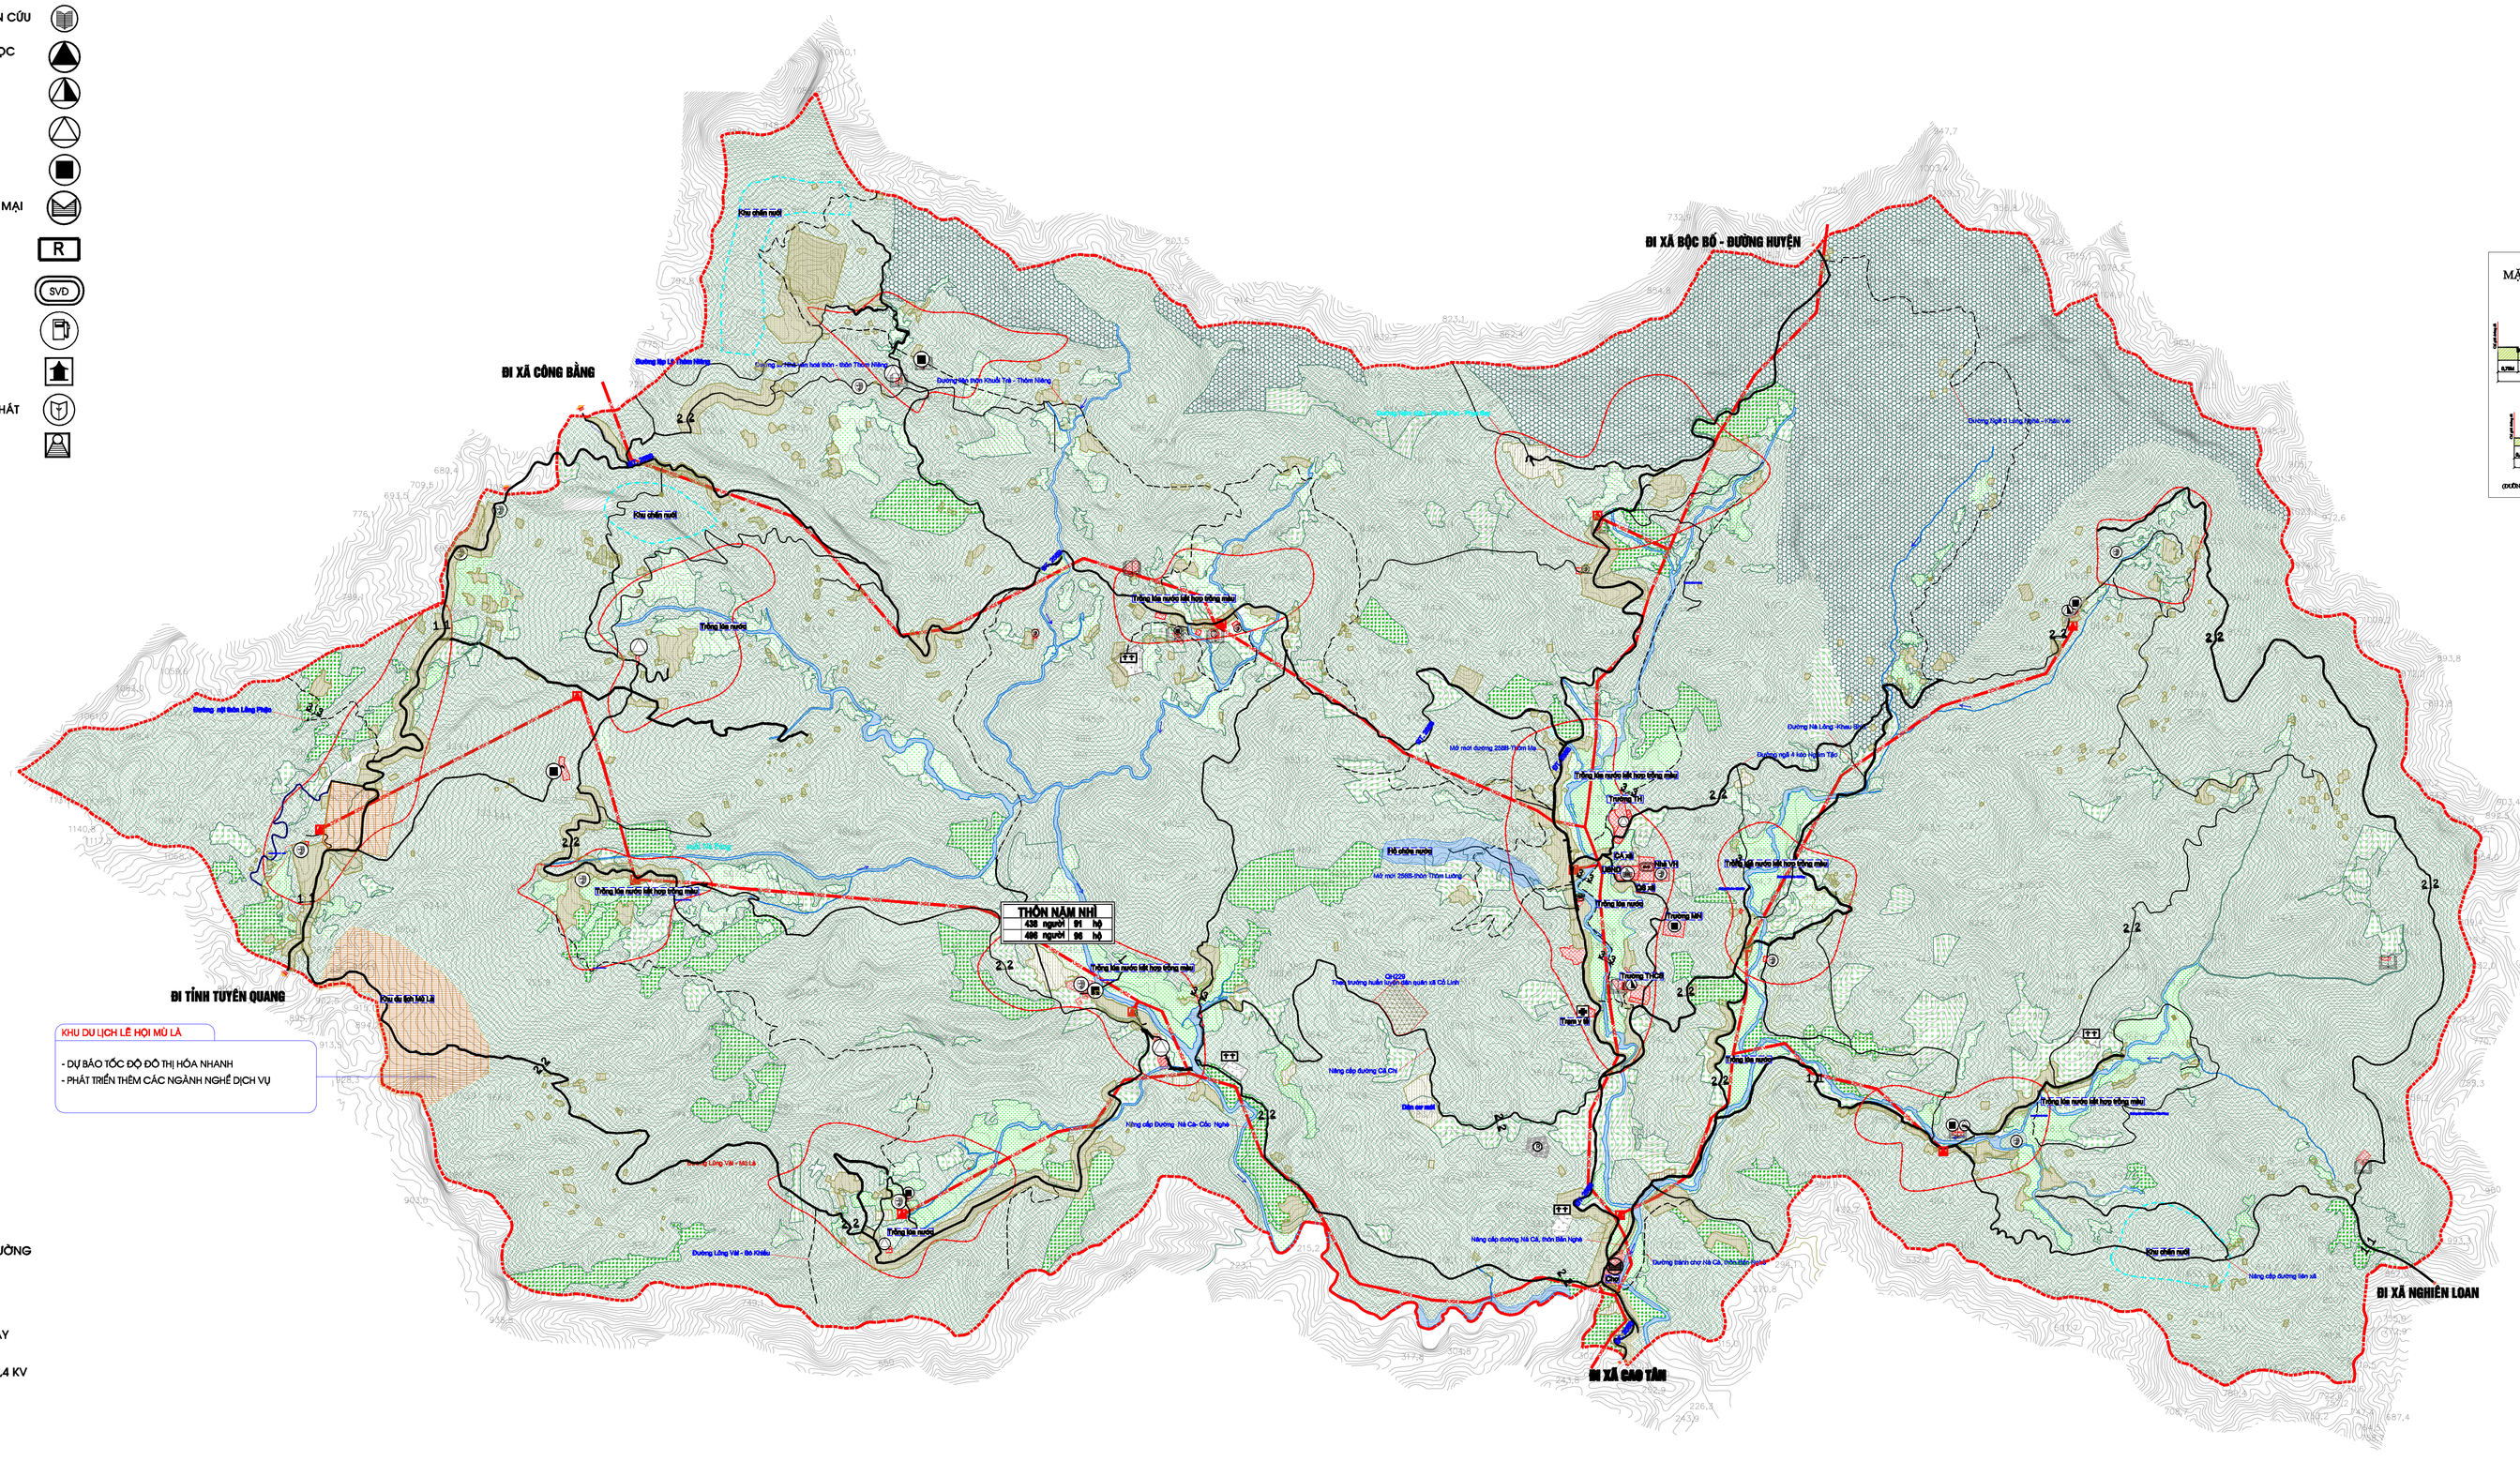

TỶ LỆ XÍCH: 0M 100M 200M 300M 500M
1CM = 100M

MẶT CẮT MỘT SỐ TUYẾN ĐƯỜNG GIAO THÔNG

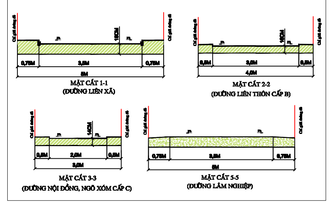

CƠ QUAN PHÊ DUYỆT:
UỶ BAN NHÂN DÂN HUYỆN PÁC NẶM

KÈM THEO QUYẾT ĐỊNH SỐ: ...../QĐ-UBND NGÀY ..... THÁNG ..... NĂM 2025

CƠ QUAN THẨM ĐỊNH:
HỘI ĐỒNG THẨM ĐỊNH NHIỆM VỤ VÀ ĐỒ ÁN QH HUYỆN PÁC NẶM

KÈM THEO THÔNG BÁO THẨM ĐỊNH SỐ: ..... NGÀY ..... THÁNG ..... NĂM 2025

CƠ QUAN THẨM ĐỊNH TRÌNH DUYỆT:
PHÒNG KT, HẠ TẦNG VÀ ĐÔ THỊ HUYỆN PÁC NẶM

KÈM THEO TỜ TRÌNH SỐ: ...../TTr - KTHT NGÀY ..... THÁNG ..... NĂM 2025

CƠ QUAN TỔ CHỨC LẬP QUY HOẠCH:
UỶ BAN NHÂN DÂN XÃ CỔ LINH

KÈM THEO VĂN BẢN SỐ: ...../VTr-UBND NGÀY ..... THÁNG ..... NĂM 2025

CÔNG TRÌNH:	LẬP QUY HOẠCH CHUNG XÂY DỰNG XÃ CỔ LINH, HUYỆN PÁC NẶM, TỈNH BẮC KẠN ĐẾN NĂM 2030
TÊN BẢN VẼ:	BẢN ĐỒ QH HỆ THỐNG HTKT VÀ MÔI TRƯỜNG, HẠ TẦNG PHỤC VỤ SẢN XUẤT

BẢN VẼ: QH - 04	GHÉP: A0	TỶ LỆ: 1/10.000	NGÀY: .../2025
THIẾT KẾ	KS. HÒA VĂN HƯNG		
CHỦ TRÌ	KTS. NÔNG CAO KỲ		
CHỦ NHIỆM	KTS. NGUYỄN TƯ MINH		
TRƯỞNG PHÒNG	KS. MÃ VĂN HÀNH		
QL. KỸ THUẬT	KS. NGUYỄN TRUNG KIÊN		

P. GIÁM ĐỐC

NGUYỄN THỊ HIỀN

TRUNG TÂM QUY HOẠCH VÀ KIỂM ĐỊNH XÂY DỰNG
TS-CH-CLCCDDN
TS 2 - PHƯỜNG ĐỨC XUÂN - TP. BẮC KẠN - T. BẮC KẠN

CÔNG TRÌNH: LẬP QUY HOẠCH CHUNG XÂY DỰNG XÃ CỔ LINH, HUYỆN PÁC NẶM, TỈNH BẮC KẠN ĐẾN NĂM 2030
TÊN BẢN VẼ: BẢN ĐỒ QH HỆ THỐNG HTKT VÀ MÔI TRƯỜNG, HẠ TẦNG PHỤC VỤ SẢN XUẤT

5