

0 10M 25M 50M

**KÍ HIỆU:**

- RANH GIỚI QUY HOẠCH
- RANH GIỚI DỰ ÁN
- RANH GIỚI KHU VỰC ĐIỀU CHỈNH QUY HOẠCH

**ĐẤT NHÀ Ở:**

- ĐẤT NHÀ Ở XÃ HỘI
- ĐẤT NHÀ Ở LÃNG XÓM ĐÔ THỊ (Đất ở hiện trạng)

**ĐẤT CÔNG TRÌNH HẠ TẦNG VÀ XÃ HỘI**


- ĐẤT CÔNG TRÌNH DỊCH VỤ (Đất công trình công cộng)
- ĐẤT CÂY XANH SỬ DỤNG CÔNG CỘNG (Đất cây xanh, TDTT, Taly...)
- ĐẤT HẠ TẦNG KỸ THUẬT

KÝ HIỆU LÔ ĐẤT	LK-01	DIỆN TÍCH LÔ (M <sup>2</sup> )	SỐ LÔ
	2988	31	

**CHÚ THÍCH:**

- ① KHU DI TÍCH CHÙA HANG
- ③ TRƯỜNG TIỂU HỌC CHIẾN THẮNG
- ④ TRƯỜNG THCS CHÙA HANG 1
- ⑤ TRƯỜNG MẦM NON CHÙA HANG
- ⑥ TRƯỜNG PTCS CHÙA HANG 2
- ⑦ CÔNG TY LÂM NGHIỆP
- ⑧ CÔNG TY LÂM NGHIỆP
- ⑨ CÔNG TY TNHH TM THÀNH HIỆU
- ⑩ KHU TRẠM XỬ LÝ NƯỚC THẢI
- ⑪ KHU CÂY XANH KẾT HỢP BÃI ĐÓ XE
- ⑫ SUỐI CỎ RỪA
- ⑬ HỒ MÁT RỒNG
- ⑭ CÔNG VÀO KHU ĐÔ THỊ
- ⑮ NHÀ VĂN HÓA TỎ 7
- ⑯ NHÀ VĂN HÓA
- ⑰ NHÀ VĂN HÓA TỎ 8
- ⑱ NHÀ Ở XÃ HỘI
- ⑲ TRUNG TÂM THƯƠNG MẠI
- ⑳ THÁP BIỂU TƯỢNG
- ㉑ THÁP ĐỒNG HỒ
- ㉒ NHÀ Ở CHIA LỘ LIÊN KẾ
- ㉓ NHÀ Ở BIỆT THỰ, NHÀ VƯỜN
- P BÃI ĐÓ XE

**CHI TIẾT CÁC MẶT CẮT GIAO THÔNG**

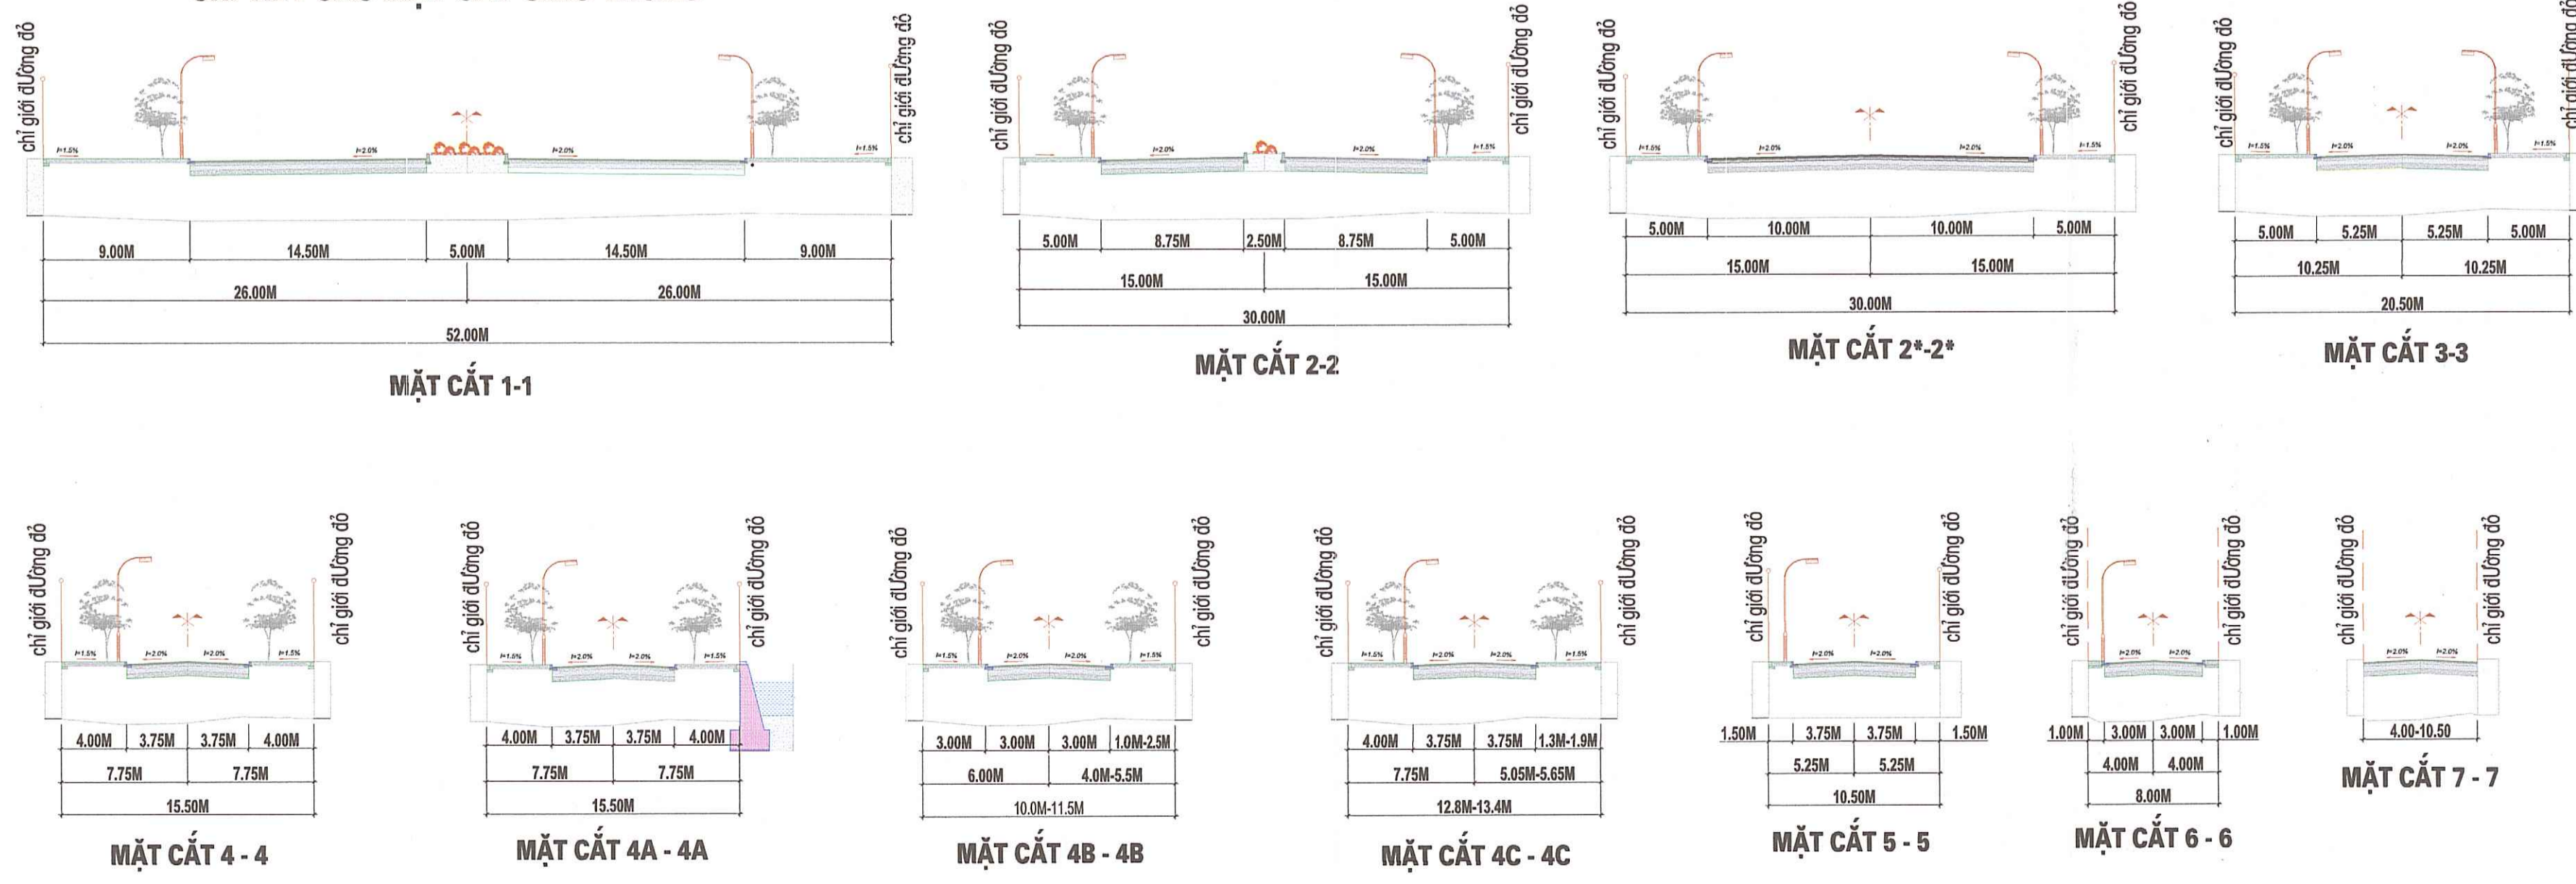

CƠ QUAN PHÊ DUYỆT  
**ỦY BAN NHÂN DÂN PHƯỜNG LINH SƠN**

KÈM THEO QUYẾT ĐỊNH SỐ 654/QĐ-UBND NGÀY 26 THÁNG 3 NĂM 2023

CƠ QUAN THẨM ĐỊNH  
**PHÒNG KINH TẾ HẠ TẦNG VÀ ĐÔ THỊ PHƯỜNG LINH SƠN**

**PHÒNG KINH TẾ HẠ TẦNG VÀ ĐÔ THỊ**  
THẨM ĐỊNH QUY HOẠCH!  
Số:.....  
Ngày:.....tháng.....năm 20.....

KÈM THEO BÁO CÁO THẨM ĐỊNH SỐ 418/C-KYHT&DT NGÀY 08 THÁNG 03 NĂM 2023

CÔNG TY CỔ PHẦN TẬP ĐOÀN DANCO CÔNG TY CỔ PHẦN KIẾN TRÚC VÀ XÂY DỰNG DANCO

KÈM THEO TỜ TRÌNH SỐ 662/2023/T.T-QLTK NGÀY 20 THÁNG 03 NĂM 2023

PHÓ TỔNG GIÁM ĐỐC  
**Lê Hữu Sơn**

**ĐIỀU CHỈNH CỤC BỘ QUY HOẠCH CHI TIẾT TỶ LỆ 1/500**  
**KHU ĐÔ THỊ CAO NGẠN - CHÙA HANG, THÀNH PHỐ THÁI NGUYÊN**  
ĐỊA ĐIỂM: PHƯỜNG LINH SƠN, TỈNH THÁI NGUYÊN

TÊN BẢN VẼ:  
**SƠ ĐỒ TỔ CHỨC KHÔNG GIAN, KIẾN TRÚC, CẢNH QUAN**

BẢN VẼ: QH 05	GHEP: 5 A0 + 1 A1	TỶ LỆ: 1/500	THỜI GIAN: 2023
THIẾT KẾ	KTS. TRẦN THỊ ANGA		
CHỦ TRÌ	KTS. LÊ CÔNG SƠN		
CHỦ NHIỆM	KTS. LÊ CÔNG SƠN		
QUẢN LÝ K.T	KTS. LÊ QUANG THẮNG		


CƠ QUAN TƯ VẤN LẬP QUY HOẠCH

**CÔNG TY CỔ PHẦN KIẾN TRÚC XÂY DỰNG NANG NHỆT ĐỚI**  
Địa chỉ: Số 31, Ngõ 01, Ngõ 466, Phố Gia Tự, Phường Linh Sơn, TP. Thái Nguyên.  
Tel / Fax: 02103733842 - 02103320619 Email: ctynganghietdoitai@gmail.com


**SƠ ĐỒ GHEP MÀN**  
BẢN VẼ: QH 05

**ĐIỀU CHỈNH CỤC BỘ QUY HOẠCH CHI TIẾT TỶ LỆ 1/500 KHU ĐÔ THỊ CAO NGẠN - CHÙA HANG, THÀNH PHỐ THÁI NGUYÊN**  
SƠ ĐỒ TỔ CHỨC KHÔNG GIAN, KIẾN TRÚC, CẢNH QUAN - QH 05

TRƯỜNG THCS CHÙA HANG 2

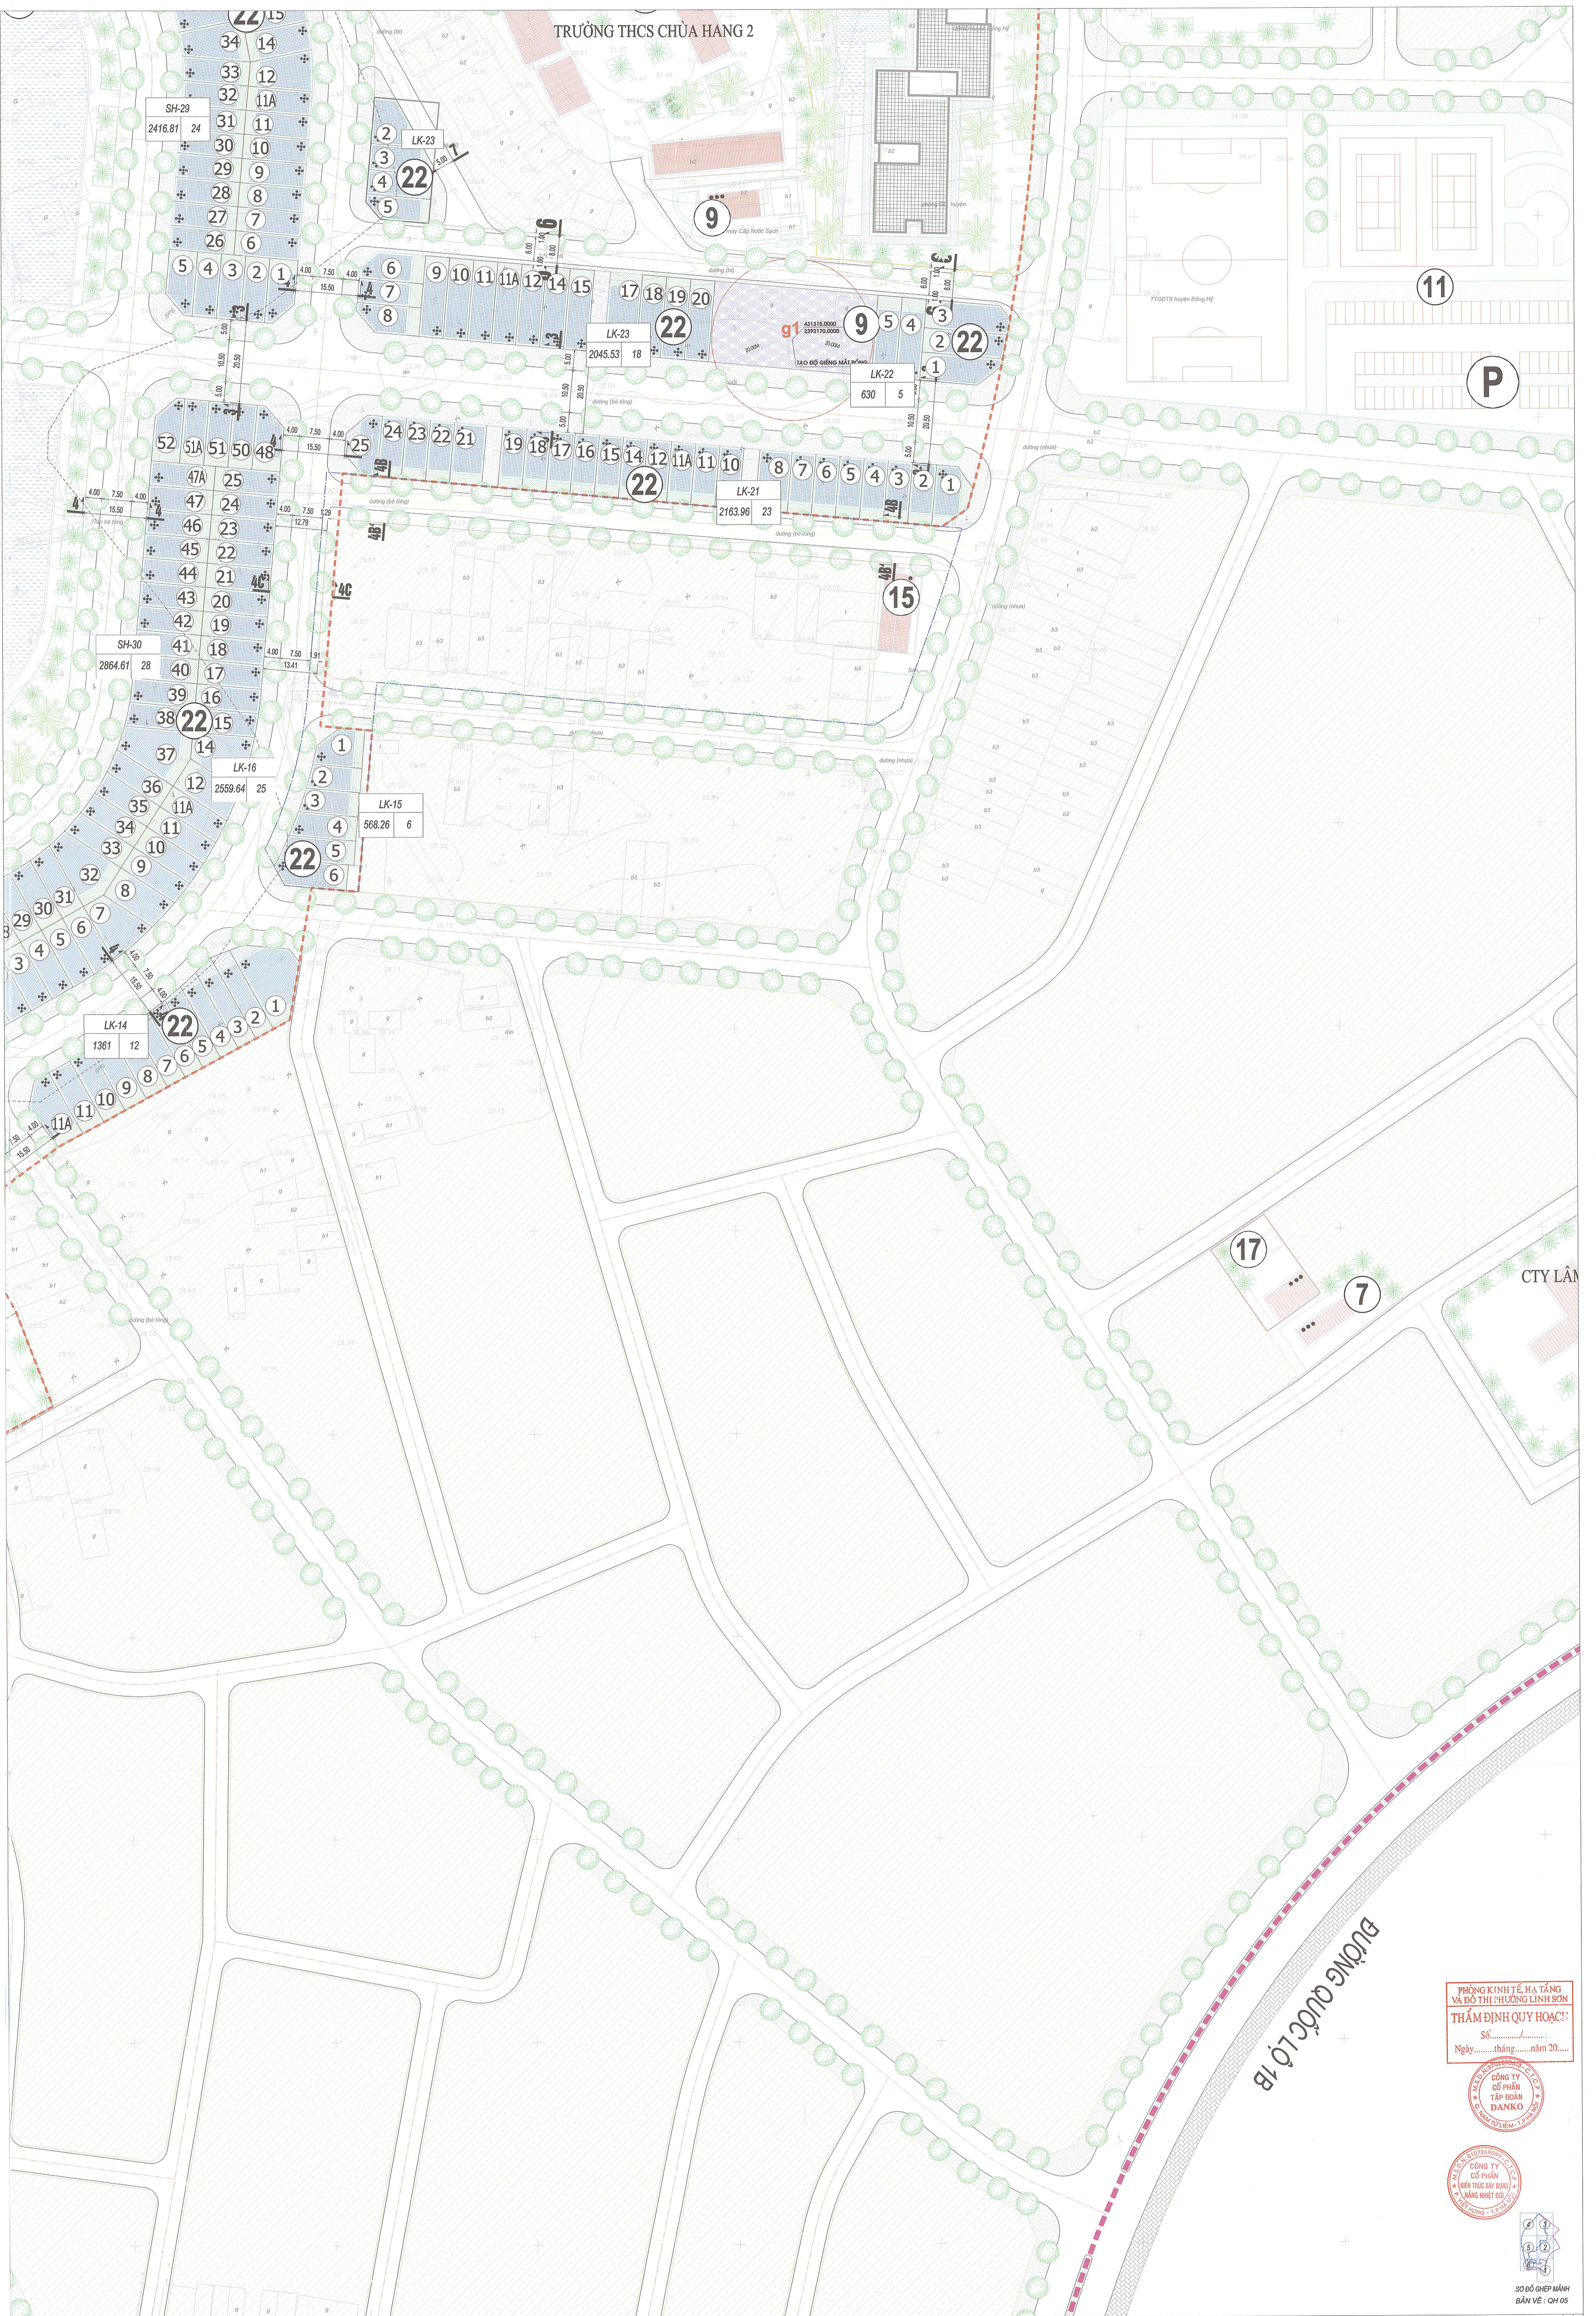


PHÒNG KINH TẾ, HẠ TẦNG  
VÀ ĐÔ THỊ THƯỜNG LĨNH SƠN  
**THẨM ĐỊNH QUY HOẠCH:**  
Số...../.....  
Ngày.....tháng.....năm 20.....

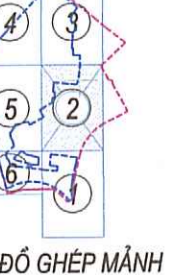

SƠ ĐỒ GHEP MẢNH  
BẢN VẼ: QH 05

ĐƯỜNG NÚI VOI (QUỐC LỘ 17)

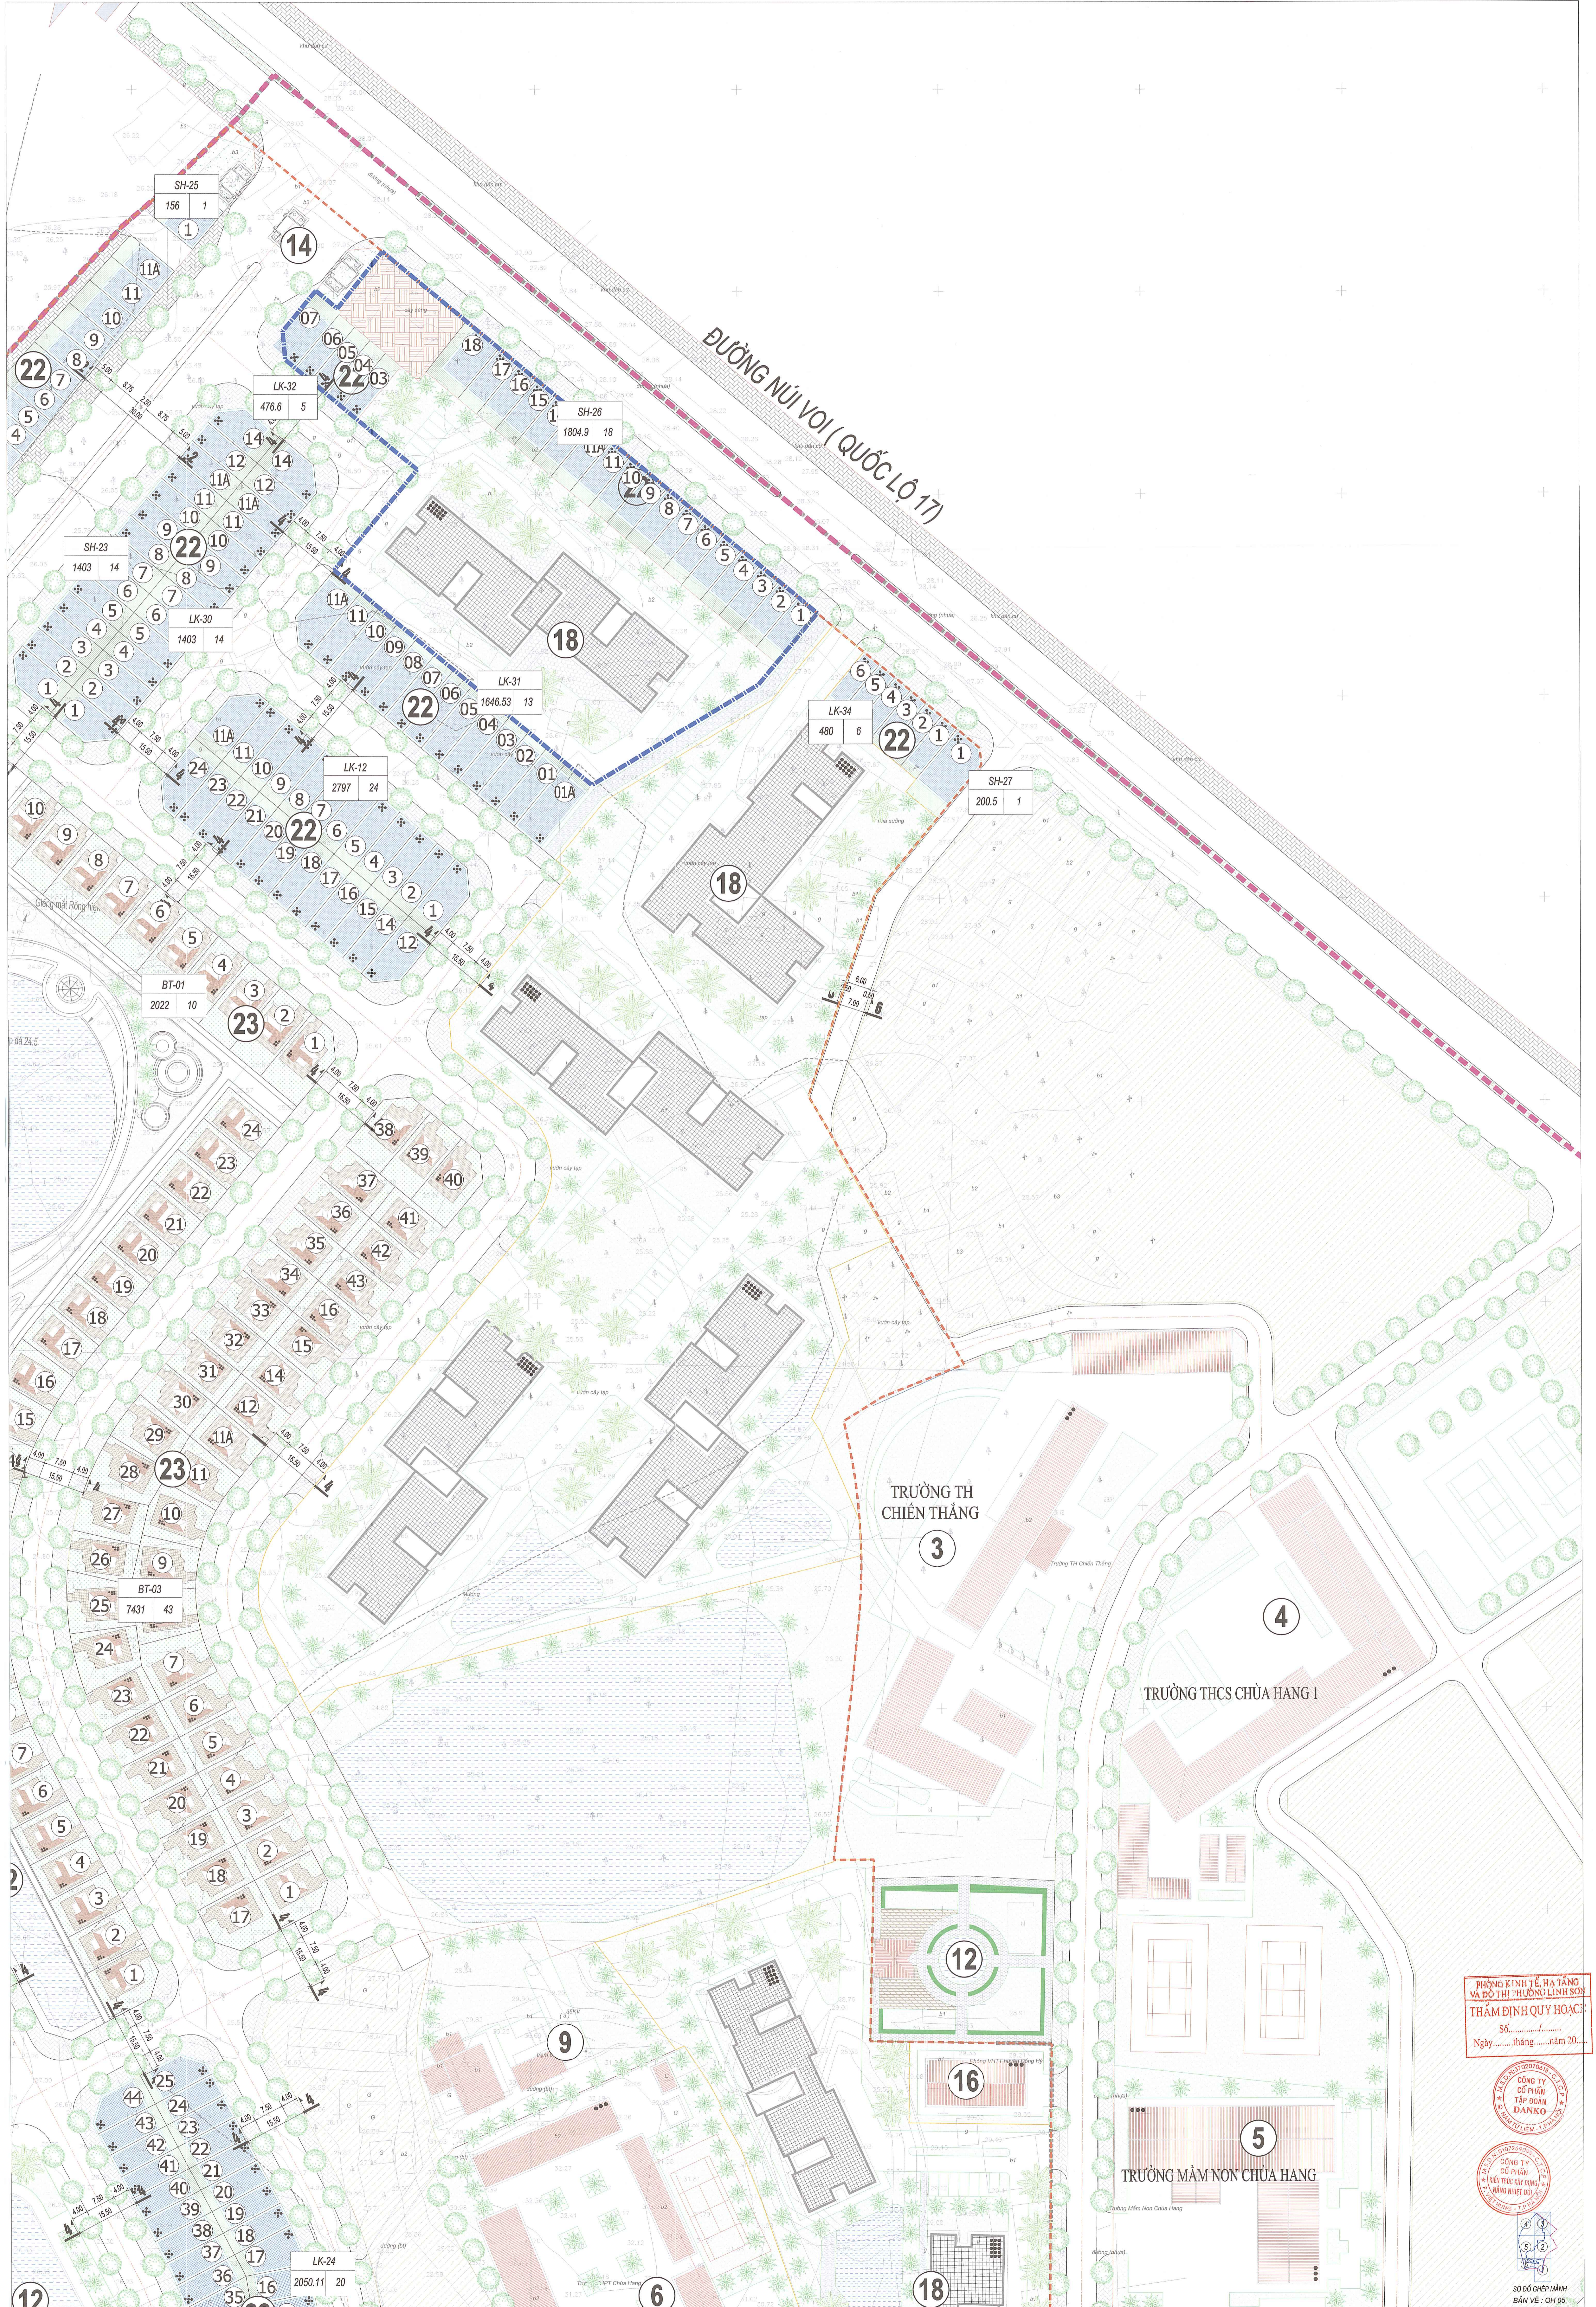

TRƯỜNG TH CHIẾN THẮNG


TRƯỜNG THCS CHÙA HANG 1

TRƯỜNG MẦM NON CHÙA HANG


PHÒNG KINH TẾ - HẠ TẦNG  
SỞ ĐÔ THỊ - PHƯƠNG LINH SỞ  
THẨM ĐỊNH QUY HOẠCH  
Số.....  
Ngày.....tháng.....năm 20.....

CÔNG TY CỔ PHẦN  
KIẾN TRÚC VÀ THIẾT KẾ  
ĐÀNG MỸ HƯNG


CÔNG TY CỔ PHẦN  
KIẾN TRÚC VÀ THIẾT KẾ  
ĐÀNG MỸ HƯNG

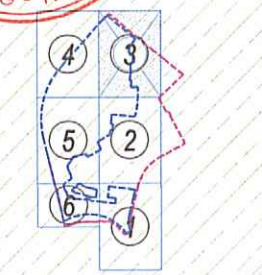


SƠ ĐỒ CHỈ MẪY  
BẢN VẼ - CH 05

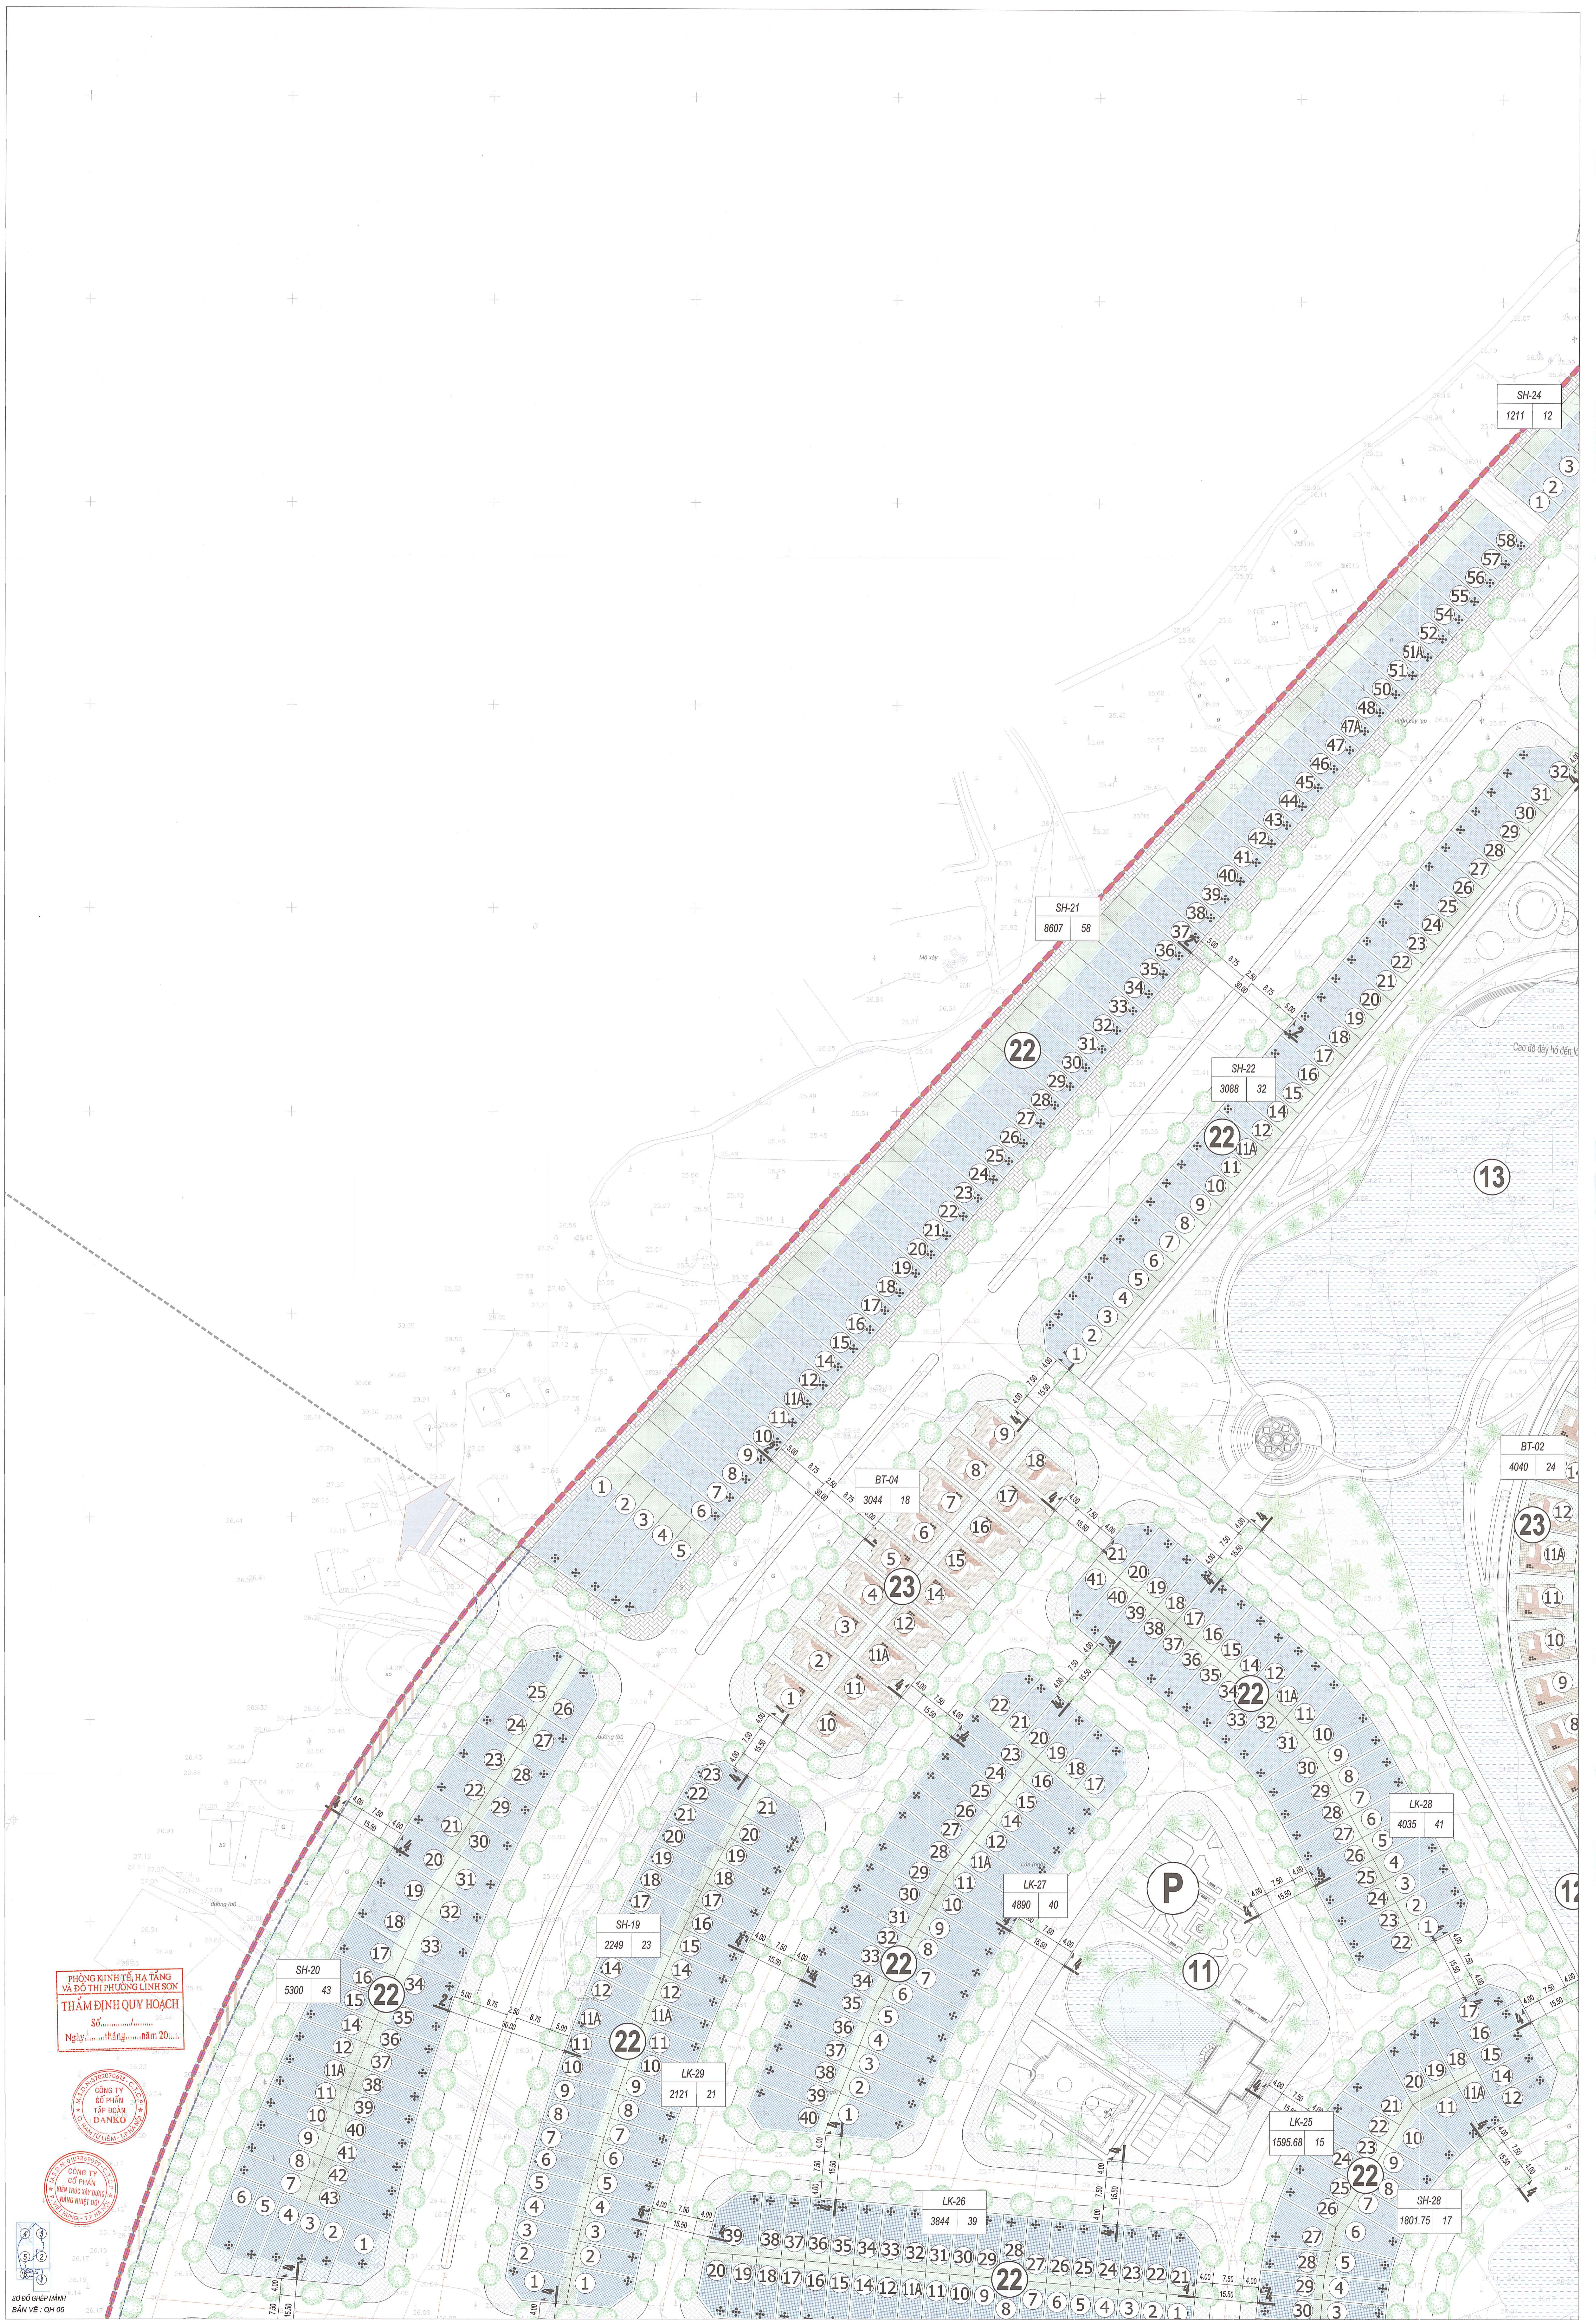

PHÒNG KINH TẾ, HẠ TẦNG  
VÀ ĐÔ THỊ PHƯỜNG LINH SƠN  
THẨM ĐỊNH QUY HOẠCH  
Số: .....  
Ngày: ..... năm 20.....

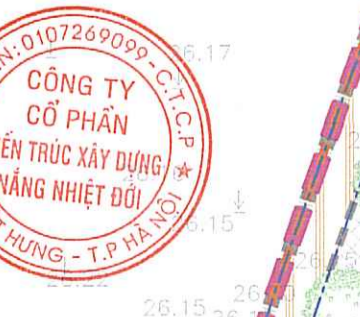

SƠ ĐỒ GHEP MẢNH  
BẢN VẼ: CH 05

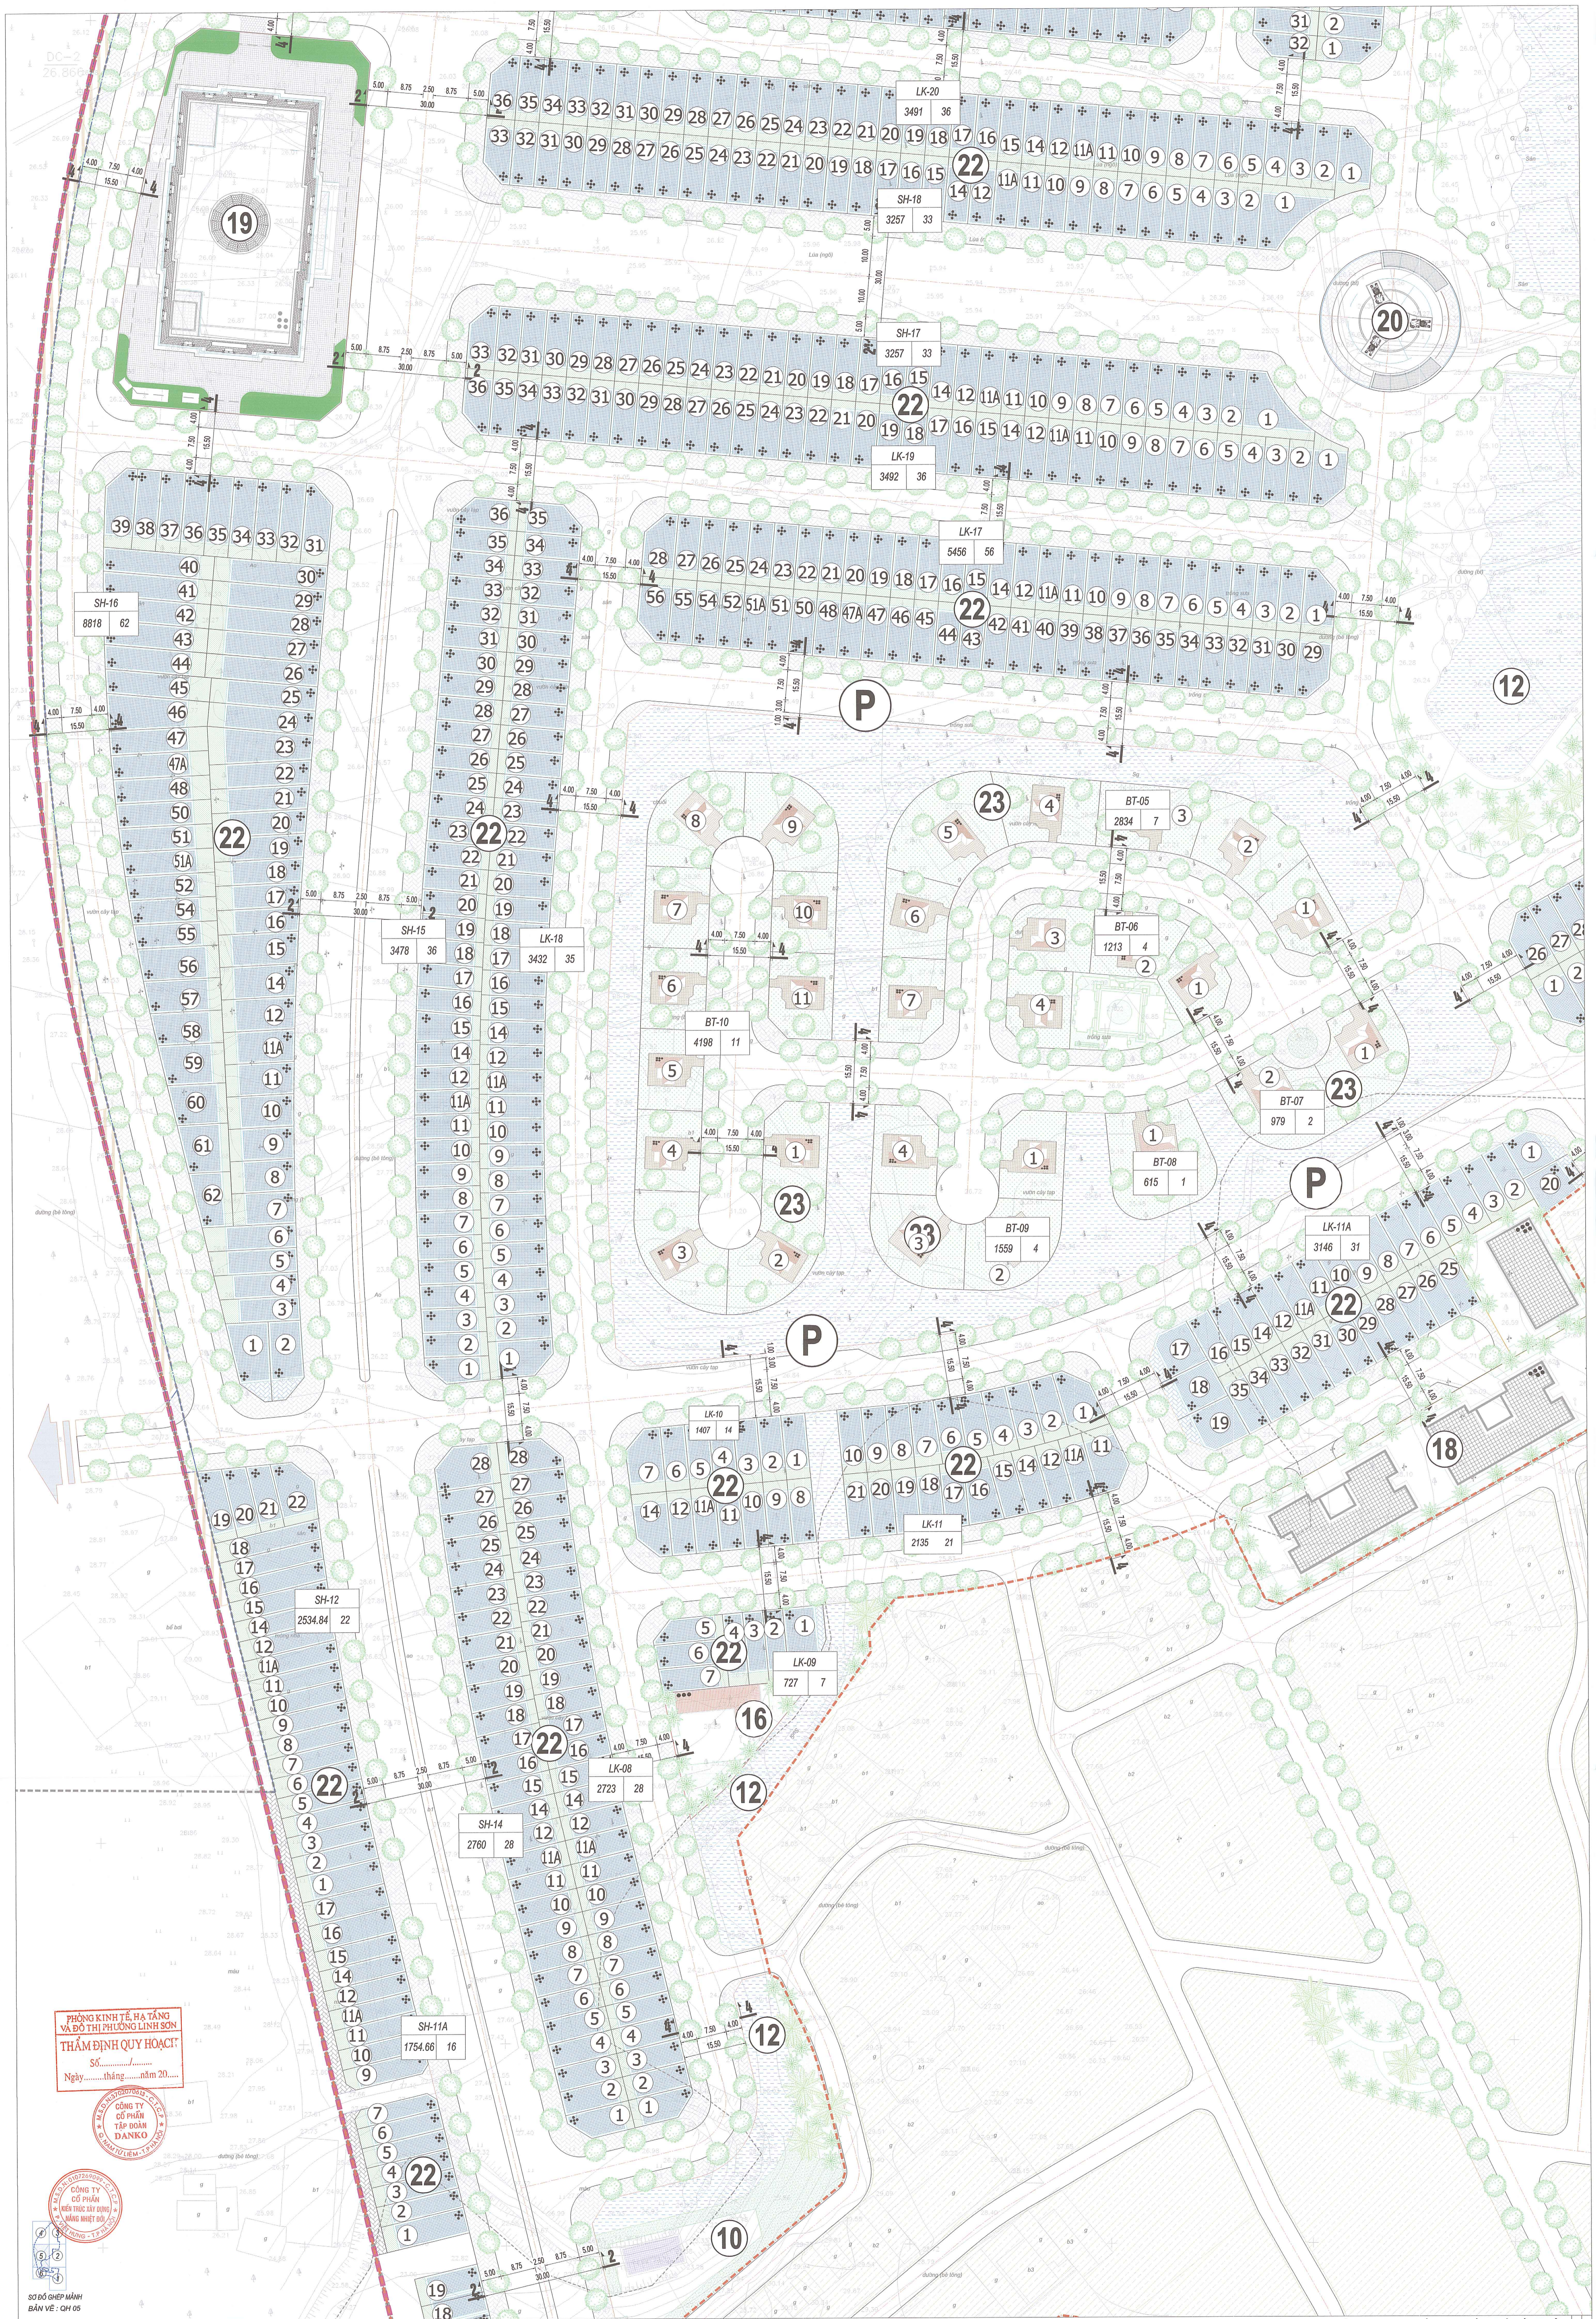

PHÒNG KINH TẾ, HẠ TẦNG  
VÀ ĐÔ THỊ PHƯỜNG LINH SƠN  
THẨM ĐỊNH QUY HOẠCH  
Số.....  
Ngày.....tháng.....năm 20.....



SỐ ĐỒ GHEP MÀN  
BẢN VẼ: QH 05

PHÒNG KINH TẾ, HẠ TẦNG  
VÀ ĐÔ THỊ PHƯỜNG LINH SƠN  
THẨM ĐỊNH QUY HOẠCH  
Số...../.....  
Ngày.....tháng.....năm 20.....

M.S.Đ. N.5702070018 - C.T.C.P.  
CÔNG TY CỔ PHẦN  
TẬP ĐOÀN  
ĐANKO

M.S.Đ. N.0107269090 - C.T.C.P.  
CÔNG TY CỔ PHẦN  
MIỀN TRUNG XÂY DỰNG  
MANG NHIỆM VỤ

SƠ ĐỒ GHEP MẢNH  
BẢN VẼ : QH 05