



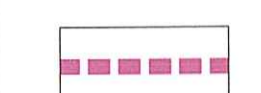

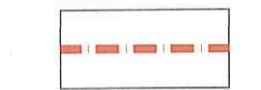



KÍ HIỆU:

-  RANH GIỚI QUY HOẠCH
-  RANH GIỚI DỰ ÁN
-  RANH GIỚI KHU VỰC ĐIỀU CHỈNH QUY HOẠCH

ĐẤT NHÀ Ở:

-  ĐẤT NHÀ Ở XÃ HỘI
-  ĐẤT NHÀ Ở LÀNG XÓM ĐÔ THỊ (Đất ở hiện trạng)


ĐẤT CÔNG TRÌNH HẠ TẦNG VÀ XÃ HỘI

-  ĐẤT CÔNG TRÌNH DỊCH VỤ (Đất công trình công cộng)
-  ĐẤT CÂY XANH SỬ DỤNG CÔNG CỘNG (Đất cây xanh, TDTT, Tảp...)
-  ĐẤT HẠ TẦNG KỸ THUẬT


KÝ HIỆU LỖ ĐẤT	LK-01	DIỆN TÍCH LỖ (M ²)
	2988 31	SỐ LỖ

CHỦ THÍCH:

- ① KHU DI TÍCH CHÙA HANG
- ③ TRƯỜNG TIỂU HỌC CHIẾN THẮNG
- ④ TRƯỜNG THCS CHÙA HANG 1
- ⑤ TRƯỜNG MẦM NON CHÙA HANG
- ⑥ TRƯỜNG PTCS CHÙA HANG 2
- ⑦ CÔNG TY LÂM NGHIỆP
- ⑧ CÔNG TY LÂM NGHIỆP
- ⑨ CÔNG TY TNHH TM THÀNH HIỆU
- ⑩ KHU TRẠM XỬ LÝ NƯỚC THẢI
- ⑪ KHU CÂY XANH KẾT HỢP BÃI ĐÓ XE
- ⑫ SUỐI CỎ RỪA
- ⑬ HỒ MÁT RỒNG
- ⑭ CÔNG VÀO KHU ĐÔ THỊ
- ⑮ NHÀ VĂN HÓA TỜ 7
- ⑯ NHÀ VĂN HÓA
- ⑰ NHÀ VĂN HÓA TỜ 8
- ⑱ NHÀ Ở XÃ HỘI
- ⑲ TRUNG TÂM THƯƠNG MẠI
- ⑳ THÁP BIỂU TƯỢNG
- ㉑ THÁP ĐỒNG HỒ
- ㉒ NHÀ Ở CHIA LỖ LIÊN KÈ
- ㉓ NHÀ Ở BIỆT THỰ, NHÀ VƯỜN
- P BÃI ĐÓ XE

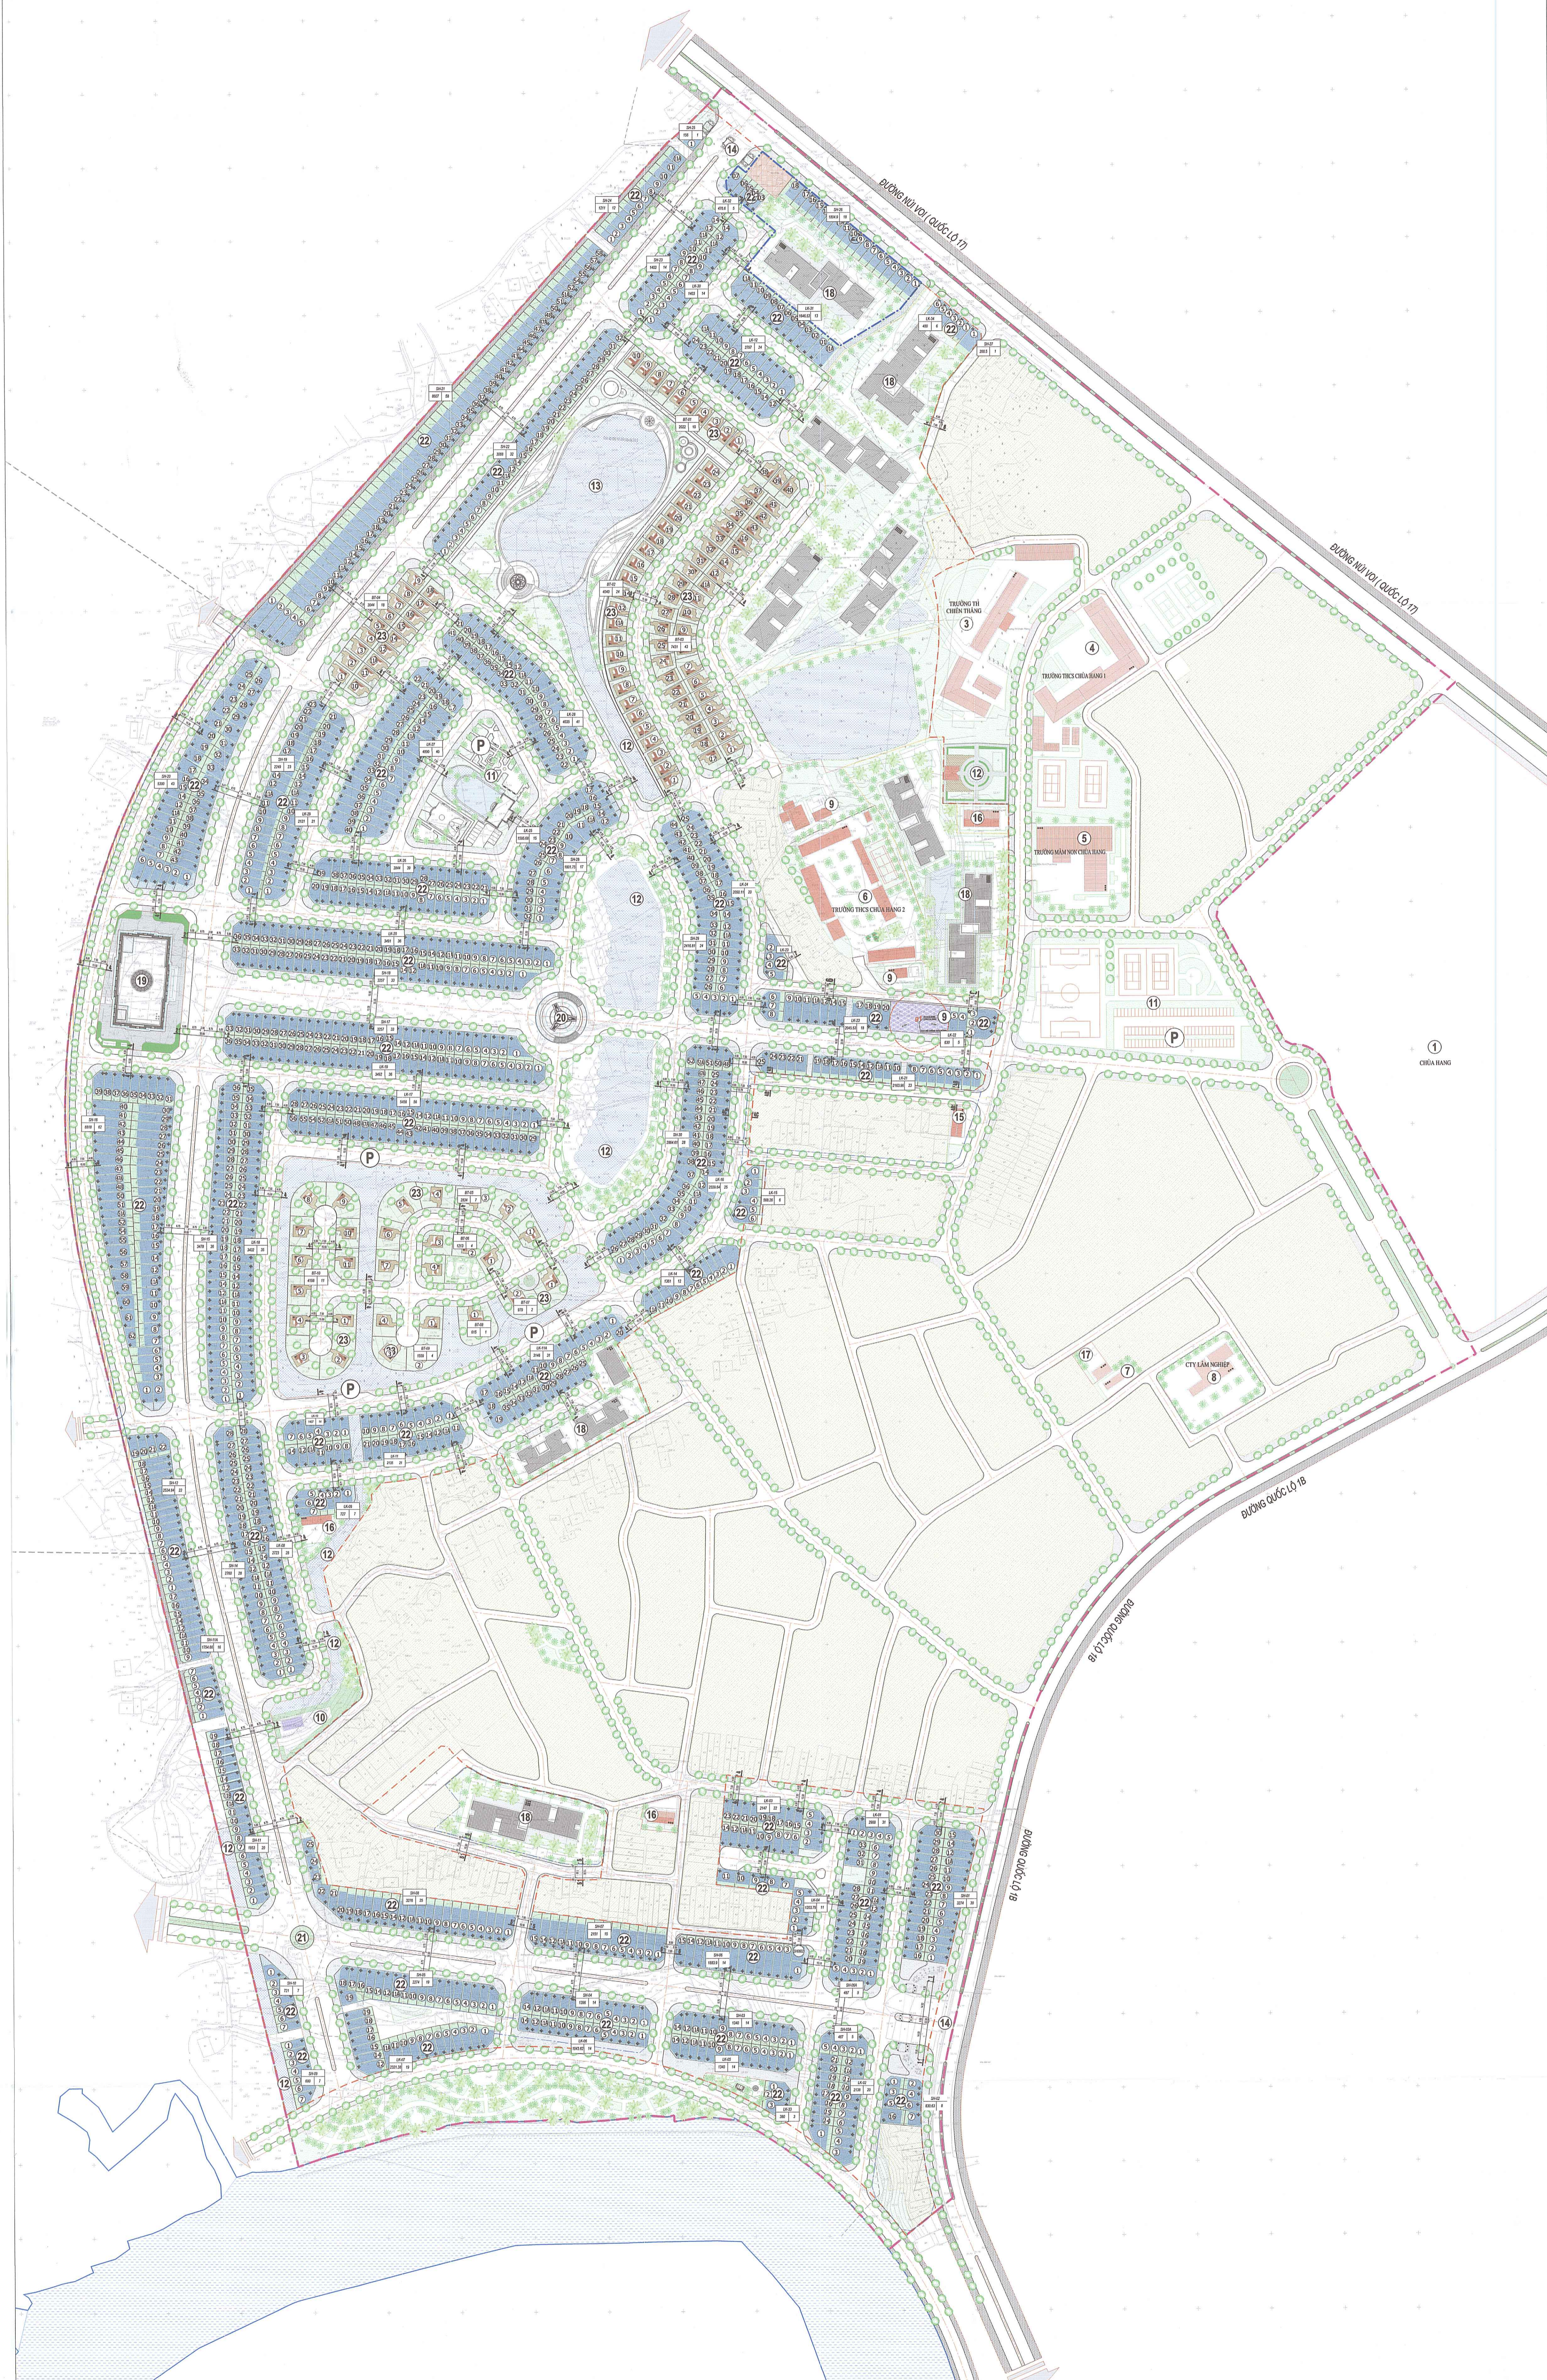

CHI TIẾT CÁC MẶT CẮT GIAO THÔNG

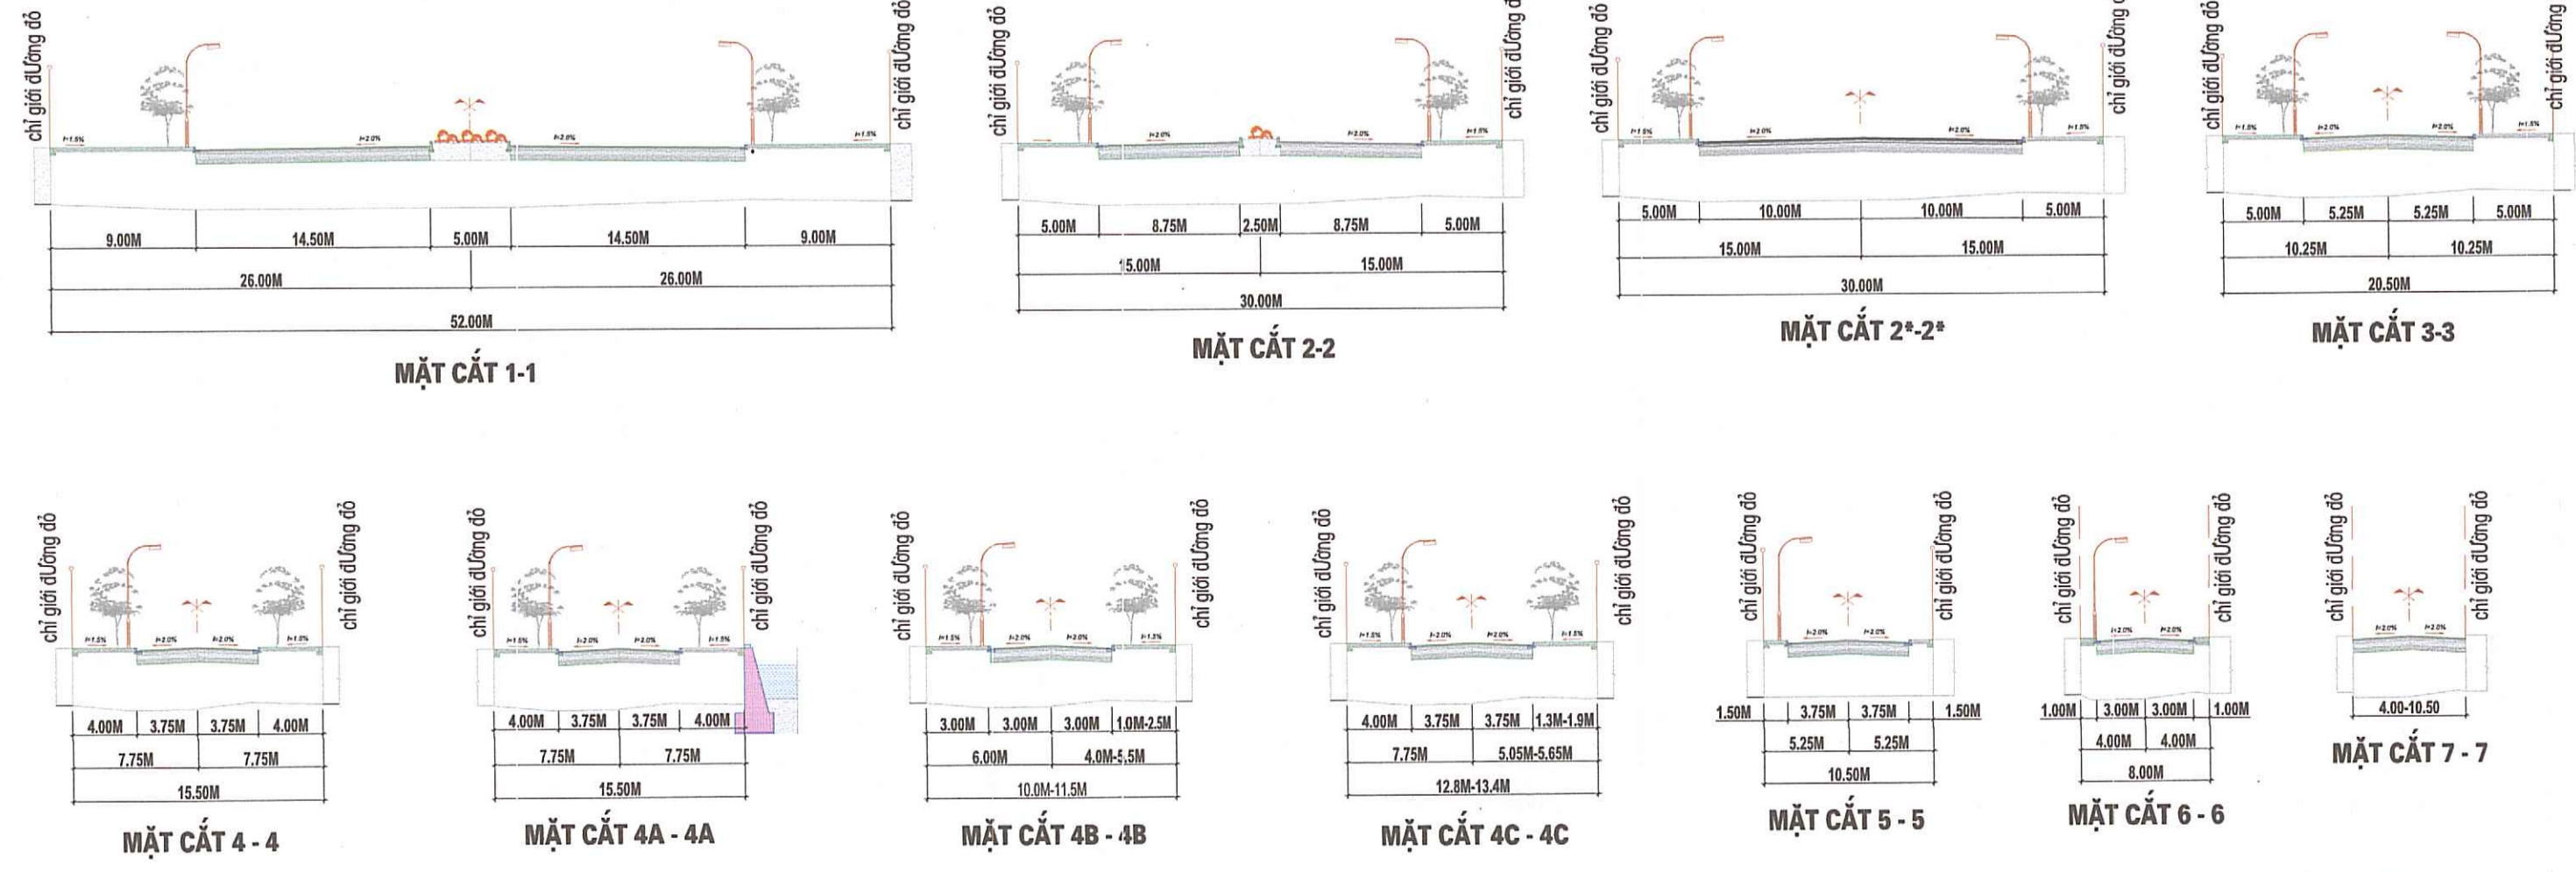

CƠ QUAN PHÊ DUYỆT
ỦY BAN NHÂN DÂN PHƯỜNG LINH SƠN

KÈM THEO QUYẾT ĐỊNH SỐ 894/QĐ-UBND NGÀY 26 THÁNG 3 NĂM 2024
CƠ QUAN THẨM ĐỊNH
PHÒNG KINH TẾ, HẠ TẦNG VÀ ĐÔ THỊ HƯỚNG LINH SƠN

KÈM THEO BÁO CÁO THẨM ĐỊNH SỐ 418/C-KTHT&ĐT NGÀY 06 THÁNG 03 NĂM 2024

CƠ QUAN CHỦ ĐẦU TƯ
CÔNG TY CỔ PHẦN TẬP ĐOÀN DANANG

KÈM THEO TỜ TRÌNH SỐ 062/2024/TT-QLTK NGÀY 20 THÁNG 03 NĂM 2024

CÔNG TRÌNH - DẠ ĐIỂM:
ĐIỀU CHỈNH CỤC BỘ QUY HOẠCH CHI TIẾT TỶ LỆ 1/5000 KHU ĐÔ THỊ CAO NGÂN - CHÙA HANG, THÀNH PHỐ THÁI NGUYÊN
ĐỊA ĐIỂM: PHƯỜNG LINH SƠN, TỈNH THÁI NGUYÊN

TÊN BẢN VẼ:
SƠ ĐỒ TỔ CHỨC KHÔNG GIAN, KIẾN TRÚC, CẢNH QUAN

BẢN VẼ: QH 05	GHÉP: 1A0	TỶ LỆ: FIT	THỜI GIAN: 2026
THIẾT KẾ	KTS. TRẦN THỊ NGÀ		
CHỦ TRÌ	KTS. LÊ CÔNG SƠN		
CHỦ NHIỆM	KTS. LÊ CÔNG SƠN		
QUẢN LÝ K.T	KTS. LÊ QUANG THẮNG		

CƠ QUAN TƯ VẤN LẬP QUY HOẠCH: **CÔNG TY CỔ PHẦN KIẾN TRÚC XÂY DỰNG NĂNG NHIỆT ĐỨC**
Địa chỉ: Số 31, Ngõ 11, Ngõ 66, Phố Giải Phóng, Phường Giải Phóng, TP. Hà Nội.
Tel/Fax: 02438723842 - 02438238619 Email: ctyngn@nietduc.com