


TRƯỜNG THCS CHÙA HANG 2

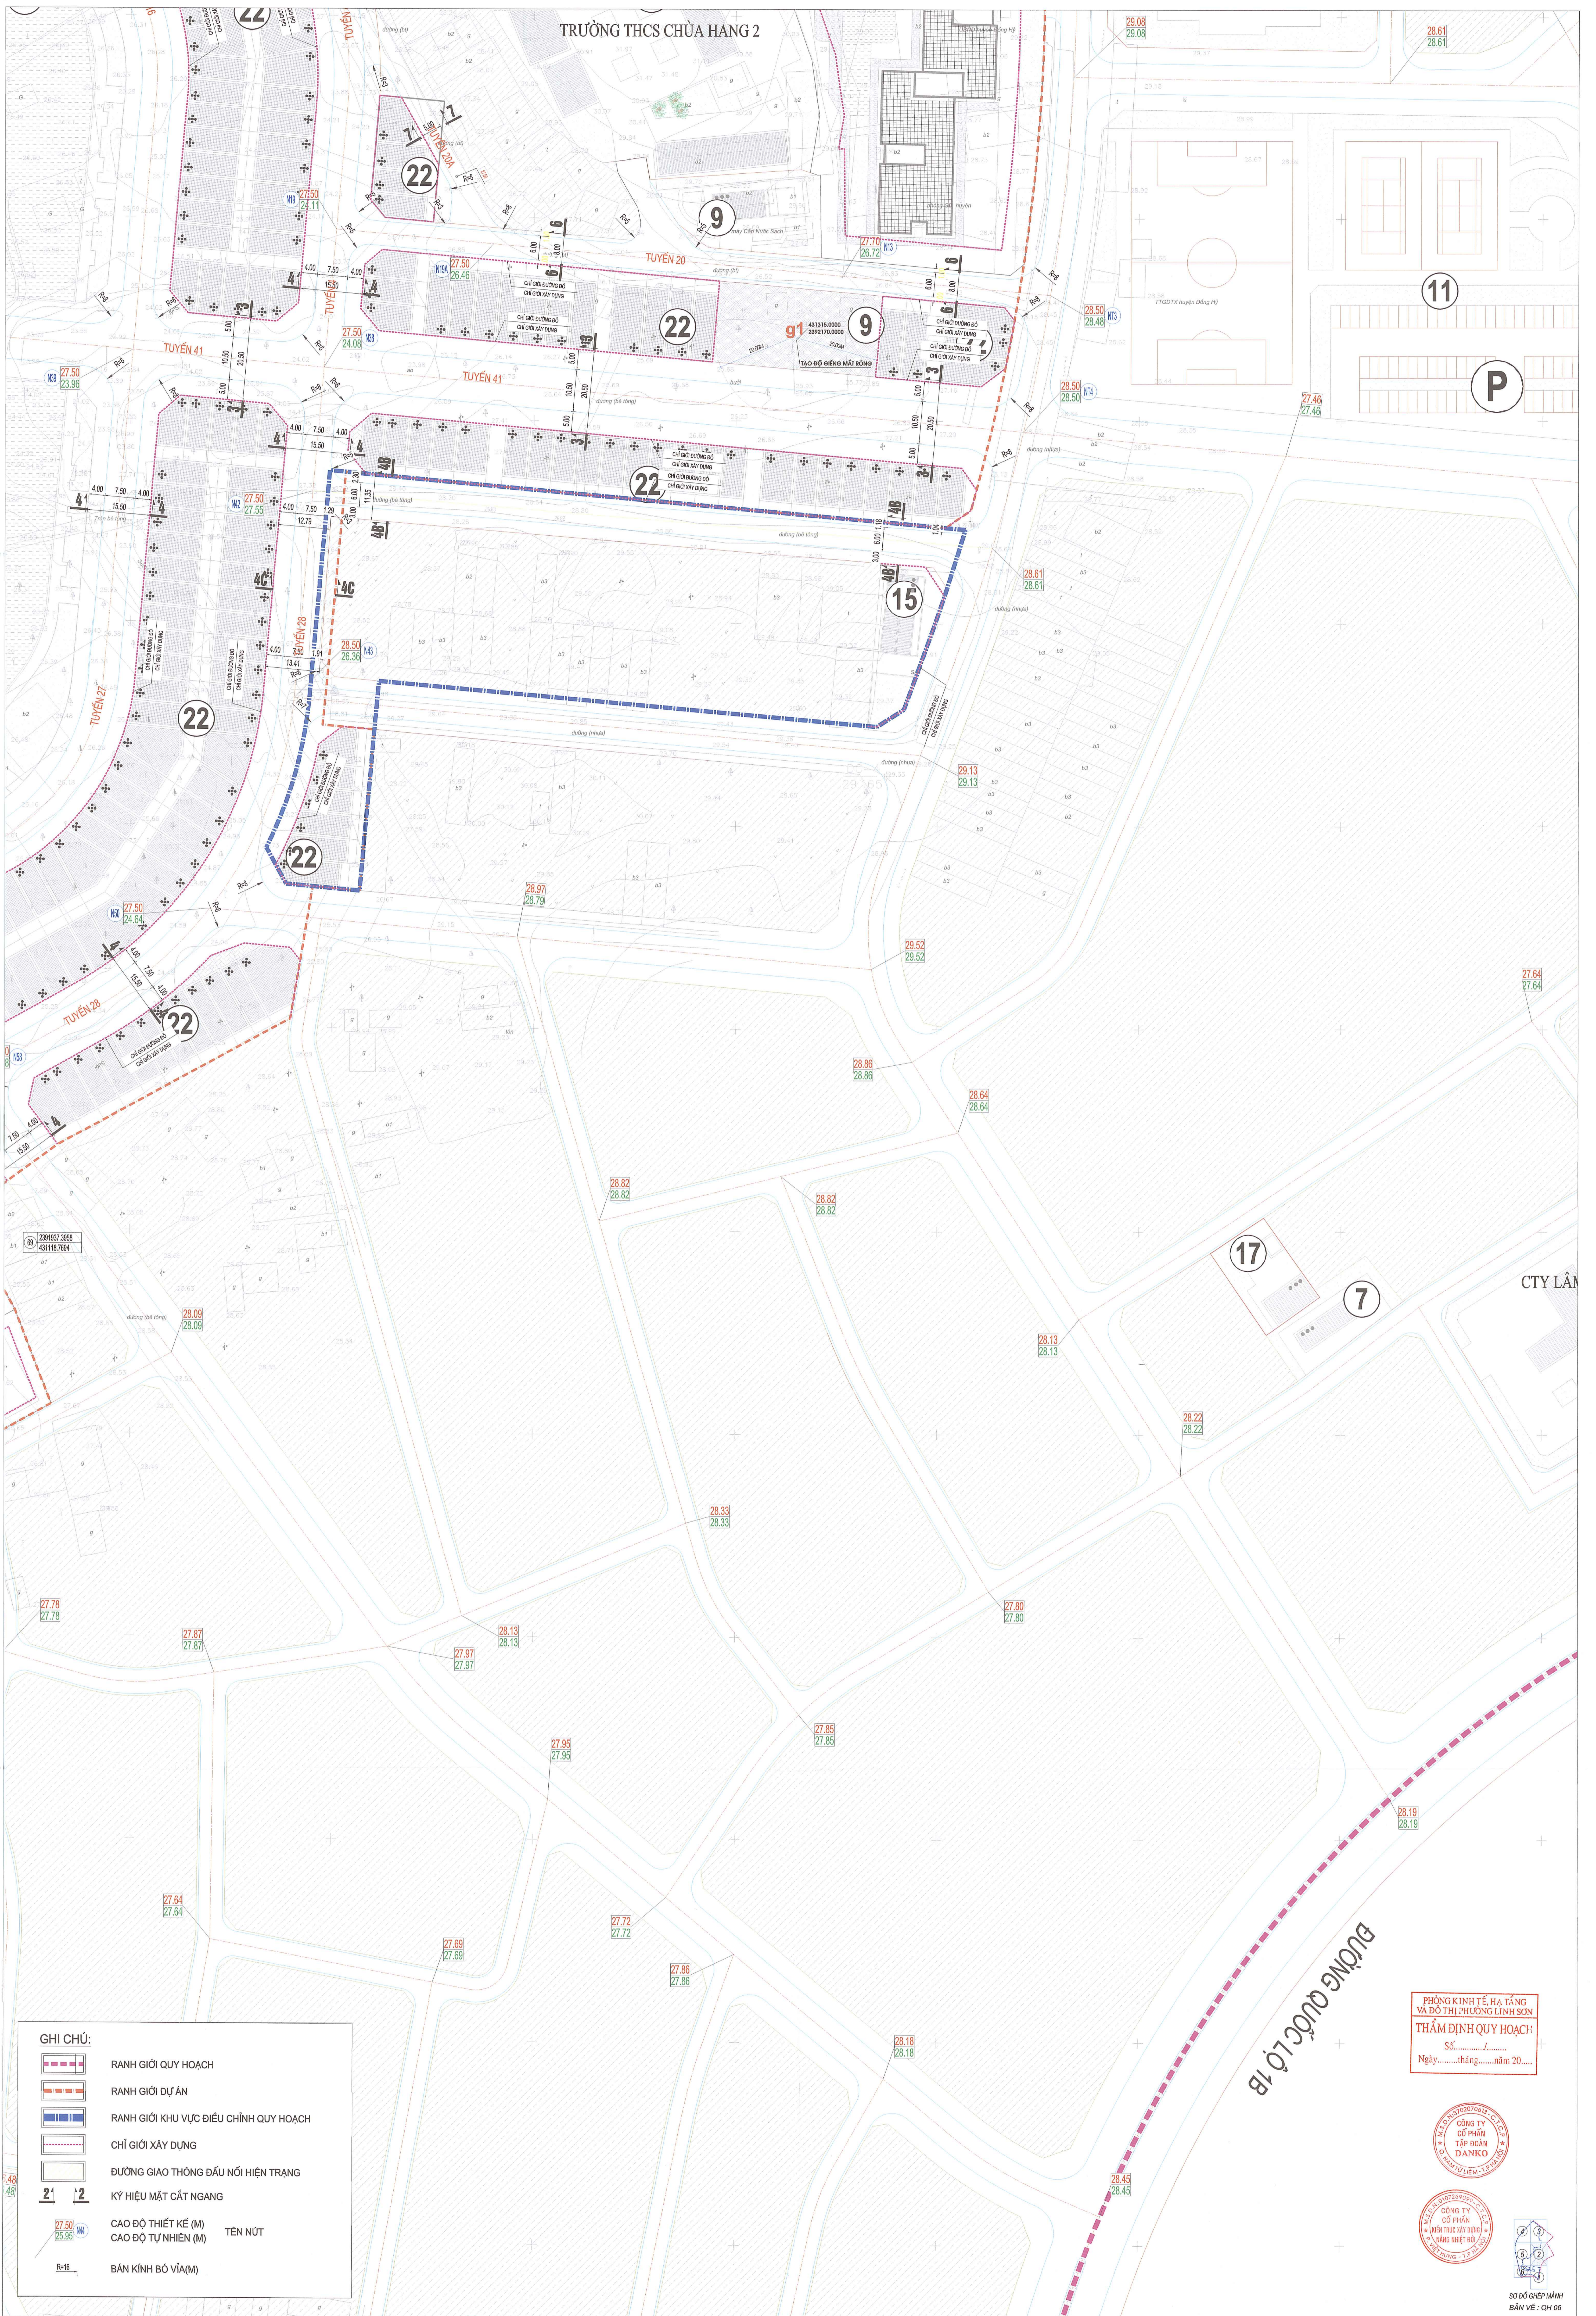

GHI CHÚ:

	RANH GIỚI QUY HOẠCH
	RANH GIỚI DỰ ÁN
	RANH GIỚI KHU VỰC ĐIỀU CHỈNH QUY HOẠCH
	CHỈ GIỚI XÂY DỰNG
	ĐƯỜNG GIAO THÔNG ĐẤU NỐI HIỆN TRẠNG
	KÝ HIỆU MẶT CÁT NGANG
	CAO ĐỘ THIẾT KẾ (M)
	CAO ĐỘ TỰ NHIÊN (M)
	BÁN KÍNH BÓ VĨA (M)
	TÊN NÚT

PHÒNG KINH TẾ, HẠ TẦNG
VÀ ĐÔ THỊ: HUƠNG LINH SON
THẨM ĐỊNH QUY HOẠCH!
Số:.....
Ngày.....tháng.....năm 20.....

CÔNG TY
CỔ PHẦN
TẬP ĐOÀN
ĐANKO


CÔNG TY
CỔ PHẦN
KIẾN TRÚC VÀ THIẾT KẾ
ĐANG NHẬT ĐOÀN
HÀNG TRƯỞNG - TP. HỒ CHÍ MINH



SỐ ĐỒ GHEP MÀN
BẢN VẼ: CH 06

GHI CHÚ:

	RANH GIỚI QUY HOẠCH
	RANH GIỚI DỰ ÁN
	RANH GIỚI KHU VỰC ĐIỀU CHỈNH QUY HOẠCH
	CHỈ GIỚI XÂY DỰNG
	ĐƯỜNG GIAO THÔNG ĐẦU NỐI HIỆN TRẠNG
	KỶ HIỆU MẶT CẮT NGANG
	CAO ĐỘ THIẾT KẾ (M) TÊN NÚT
	CAO ĐỘ TỰ NHIÊN (M)
	BÁN KÍNH BÒ VĨA(M)

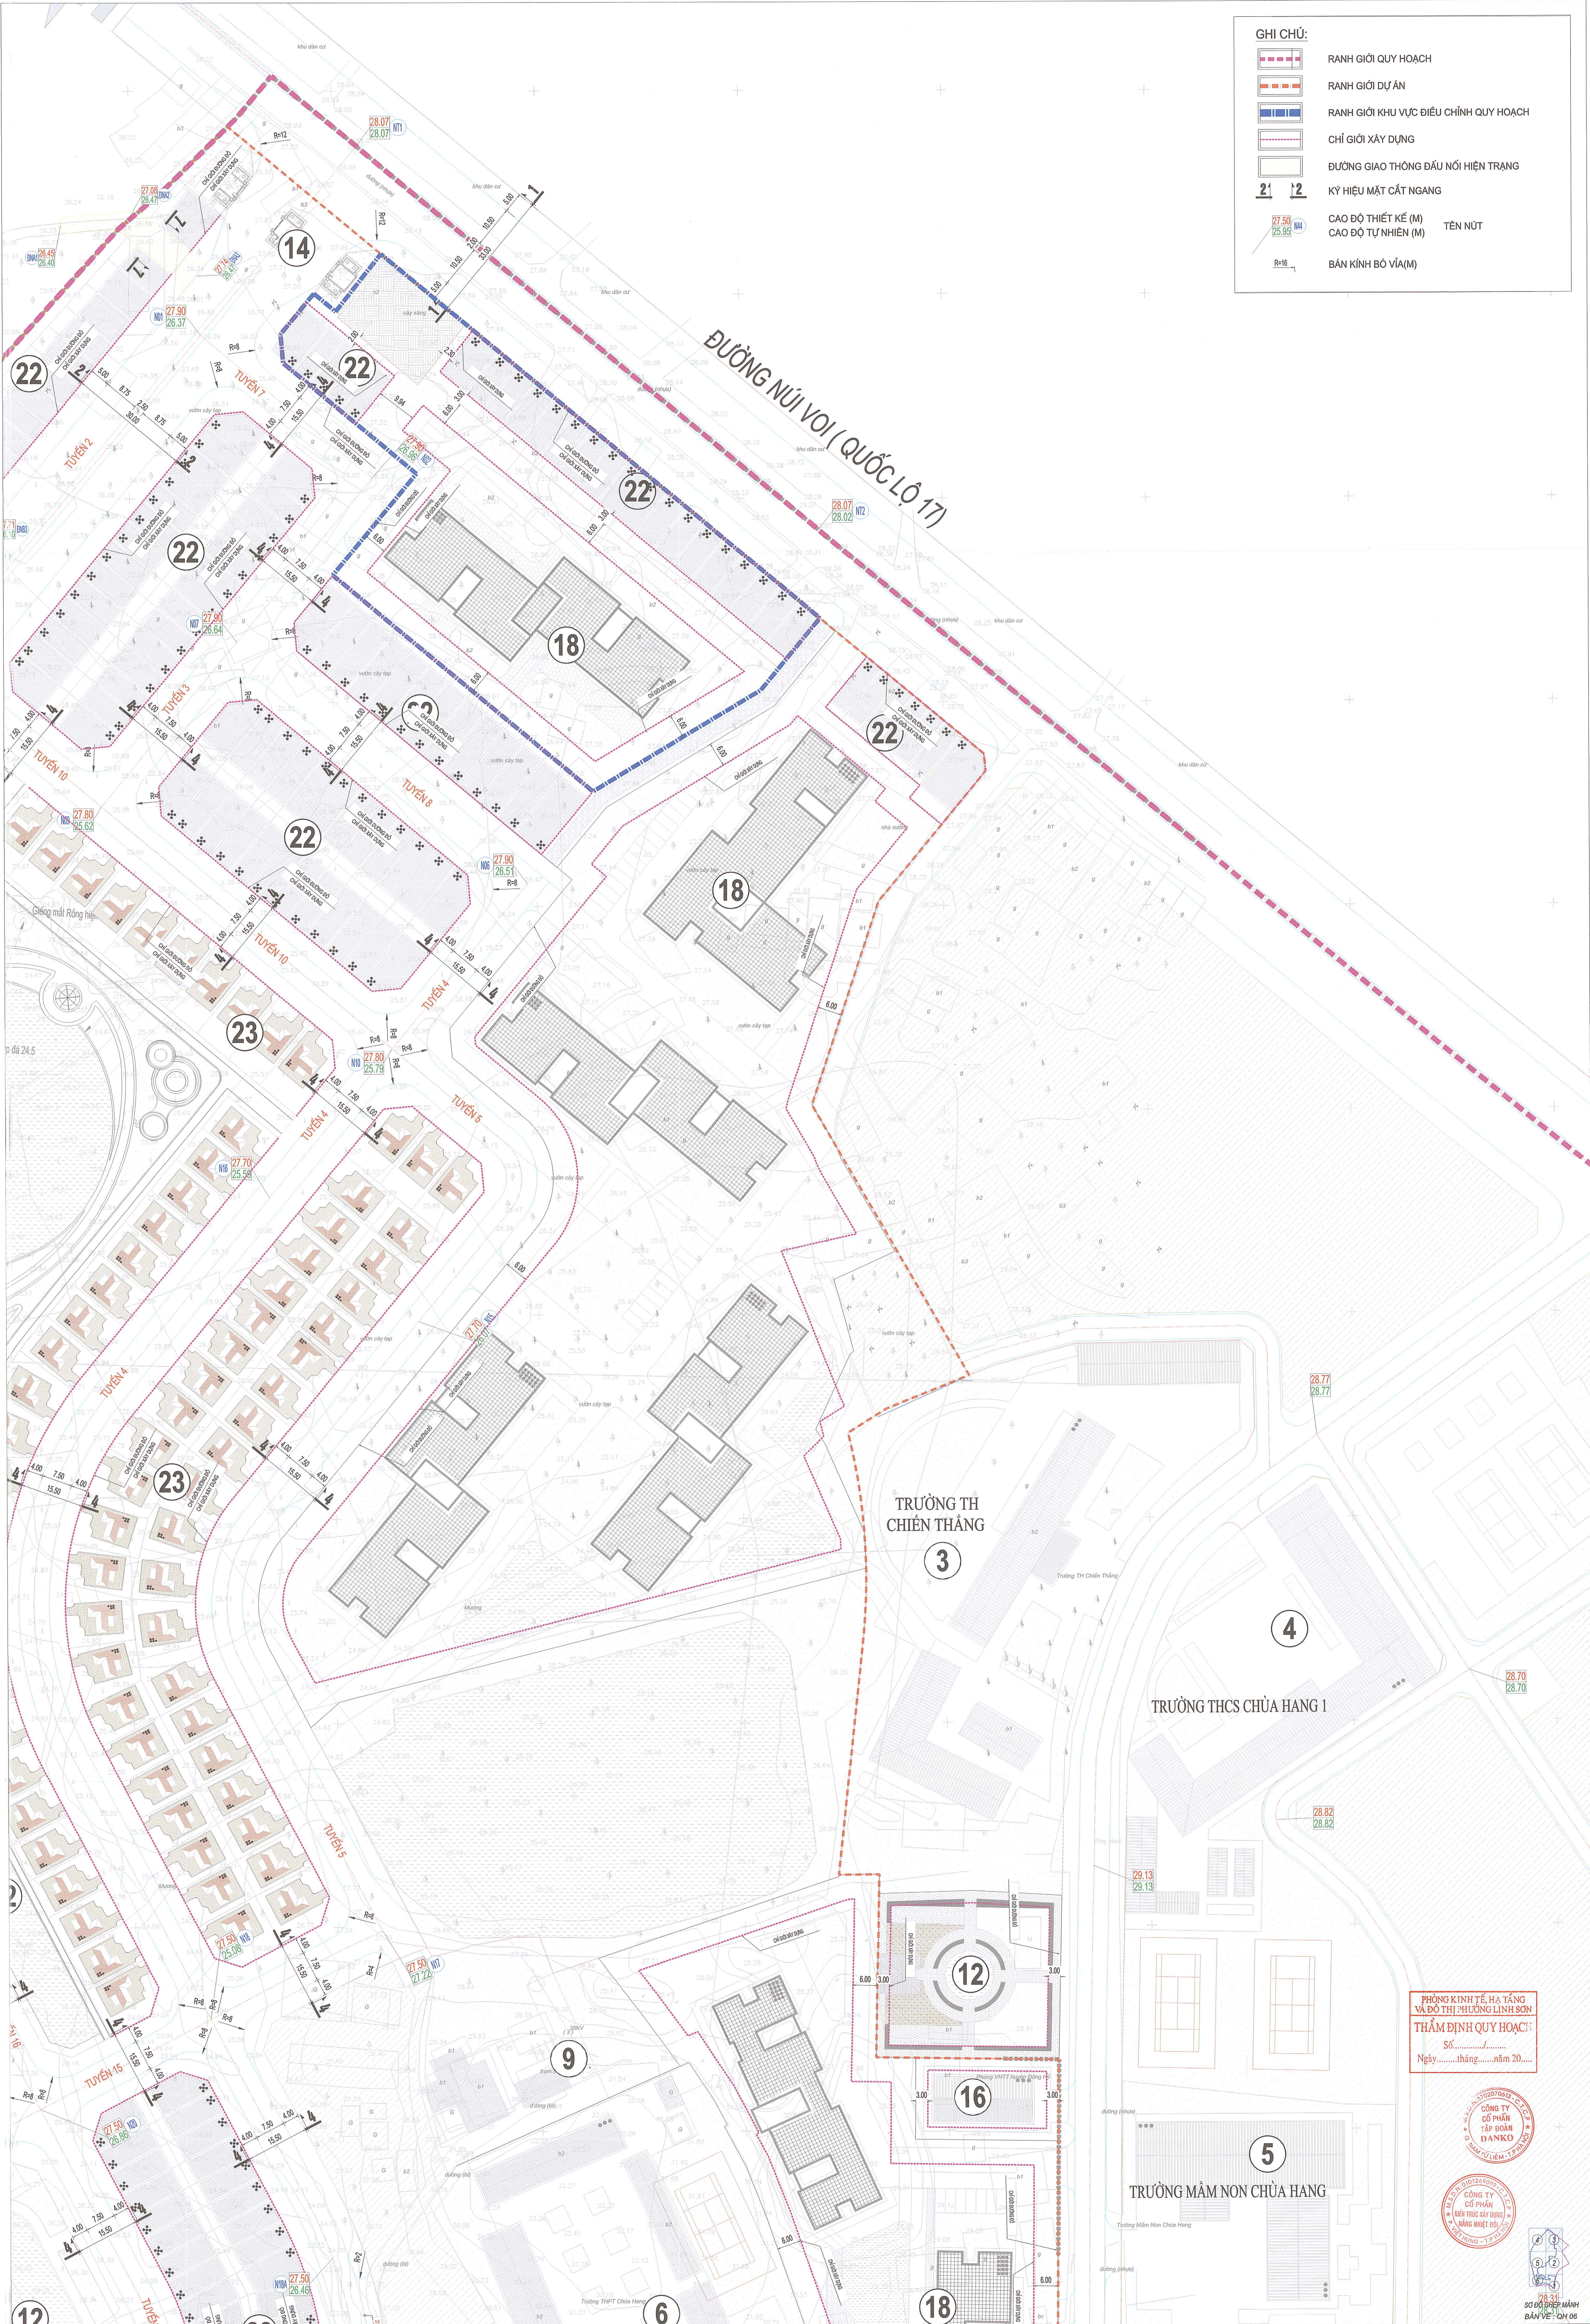


PHÒNG KINH TẾ, HẠ TẦNG VÀ ĐÔ THỊ PHƯỜNG LINH SƠN
THẨM ĐỊNH QUY HOẠCH:
 Số.....
 Ngày.....tháng.....năm 20.....



BẢNG THÔNG KẾ TỌA ĐỘ MẶT GROUND THÔNG		
TÊN MỐC	TỌA ĐỘ	
	X	Y
N01	2382740.057	431167.648
N02	2382765.086	431229.773
N03	2382845.874	431281.889
N06	2382905.589	431347.640
N07	2382864.781	431176.313
N08	2382859.447	431100.728
N09	2382824.476	431142.853
N10	2382855.092	431214.075
N12	2382834.610	431226.434
N13	2382185.771	431226.442
N14	2382280.384	431247.153
N15	2381988.376	431220.387
N16	2382528.716	431183.840
N17	2382348.118	431210.857
N18	2382227.833	431168.488
N18A	2382289.112	431186.147
N19	2382187.847	431201.066
N18A	2382183.549	431228.918
N20	2382355.542	431128.437
N21	2382347.593	431184.348
N22	2382482.844	431026.675
N23	2382487.815	430866.550
N24	2382428.298	430878.324
N25	2382390.847	431021.037
N26	2382222.866	431083.881
N27	2382376.945	430940.248
N28	2382487.702	430884.944
N29	2382431.124	430881.431
N30	2382280.155	431025.990
N31	2382287.203	430857.582
N32	2382292.312	430900.859
N33	2382228.824	431076.686
N34	2382233.077	431029.377
N35	2382455.550	430890.416
N38	2382259.457	430855.887
N37	2382258.871	430788.710
N38	2382162.952	431187.953
N39	2382187.205	431150.640
N40	2382174.224	431071.734
N41	2382195.870	430830.423
N42	2382132.397	431185.154
N43	2382081.228	431190.587
N44	2382118.745	431069.870
N45	2382136.539	430880.049
N46	2382141.440	430825.521
N47	2382148.588	430746.242
N48	2382072.435	431082.817
N49	2382088.230	430875.788
N50	2382029.305	431189.782
N51	2382028.616	431087.203
N52	2382004.593	431044.341
N53	2381988.289	430887.088
N54	2382028.980	430810.394
N55	2381980.712	430808.257
N56	2381953.887	430806.718
N57	2381958.488	430855.714
N58	2381887.180	431110.444
N59	2381928.712	430887.530
N60	2381908.402	430871.613
N61	2381983.472	430817.128
N62	2381908.141	430780.306
N63	2381881.238	430877.481
N64	2381871.517	430876.091
N65	2381883.828	431018.383
N66	2381915.827	430799.957
N67	2381786.458	430887.558
N68	2381714.318	430853.713
N69	2381655.618	430887.726
N70	2381553.130	430882.133
N71	2381682.171	431050.688
N72	2381533.819	431026.331
N73	2381518.723	431139.713
N74	2381638.139	431238.618
N75	2381489.738	431286.635
N76	2381548.921	431245.410
N77	2381698.889	431251.876
N78	2381608.847	431176.153
N79	2381651.077	431284.250
N80	2381643.270	431258.247
N81	2381642.287	431289.128
N82	2381637.389	431305.318

GHI CHÚ:

- RANH GIỚI QUY HOẠCH
- RANH GIỚI DỰ ÁN
- RANH GIỚI KHU VỰC ĐIỀU CHỈNH QUY HOẠCH
- CHỈ GIỚI XÂY DỰNG
- ĐƯỜNG GIAO THÔNG ĐẦU NỐI HIỆN TRẠNG
- KÝ HIỆU MẶT CẮT NGANG
- CAO ĐỘ THIẾT KẾ (M) TÊN NÚT
- CAO ĐỘ TỰ NHIÊN (M)
- BÀN KÍNH BÓ VÍA(M)

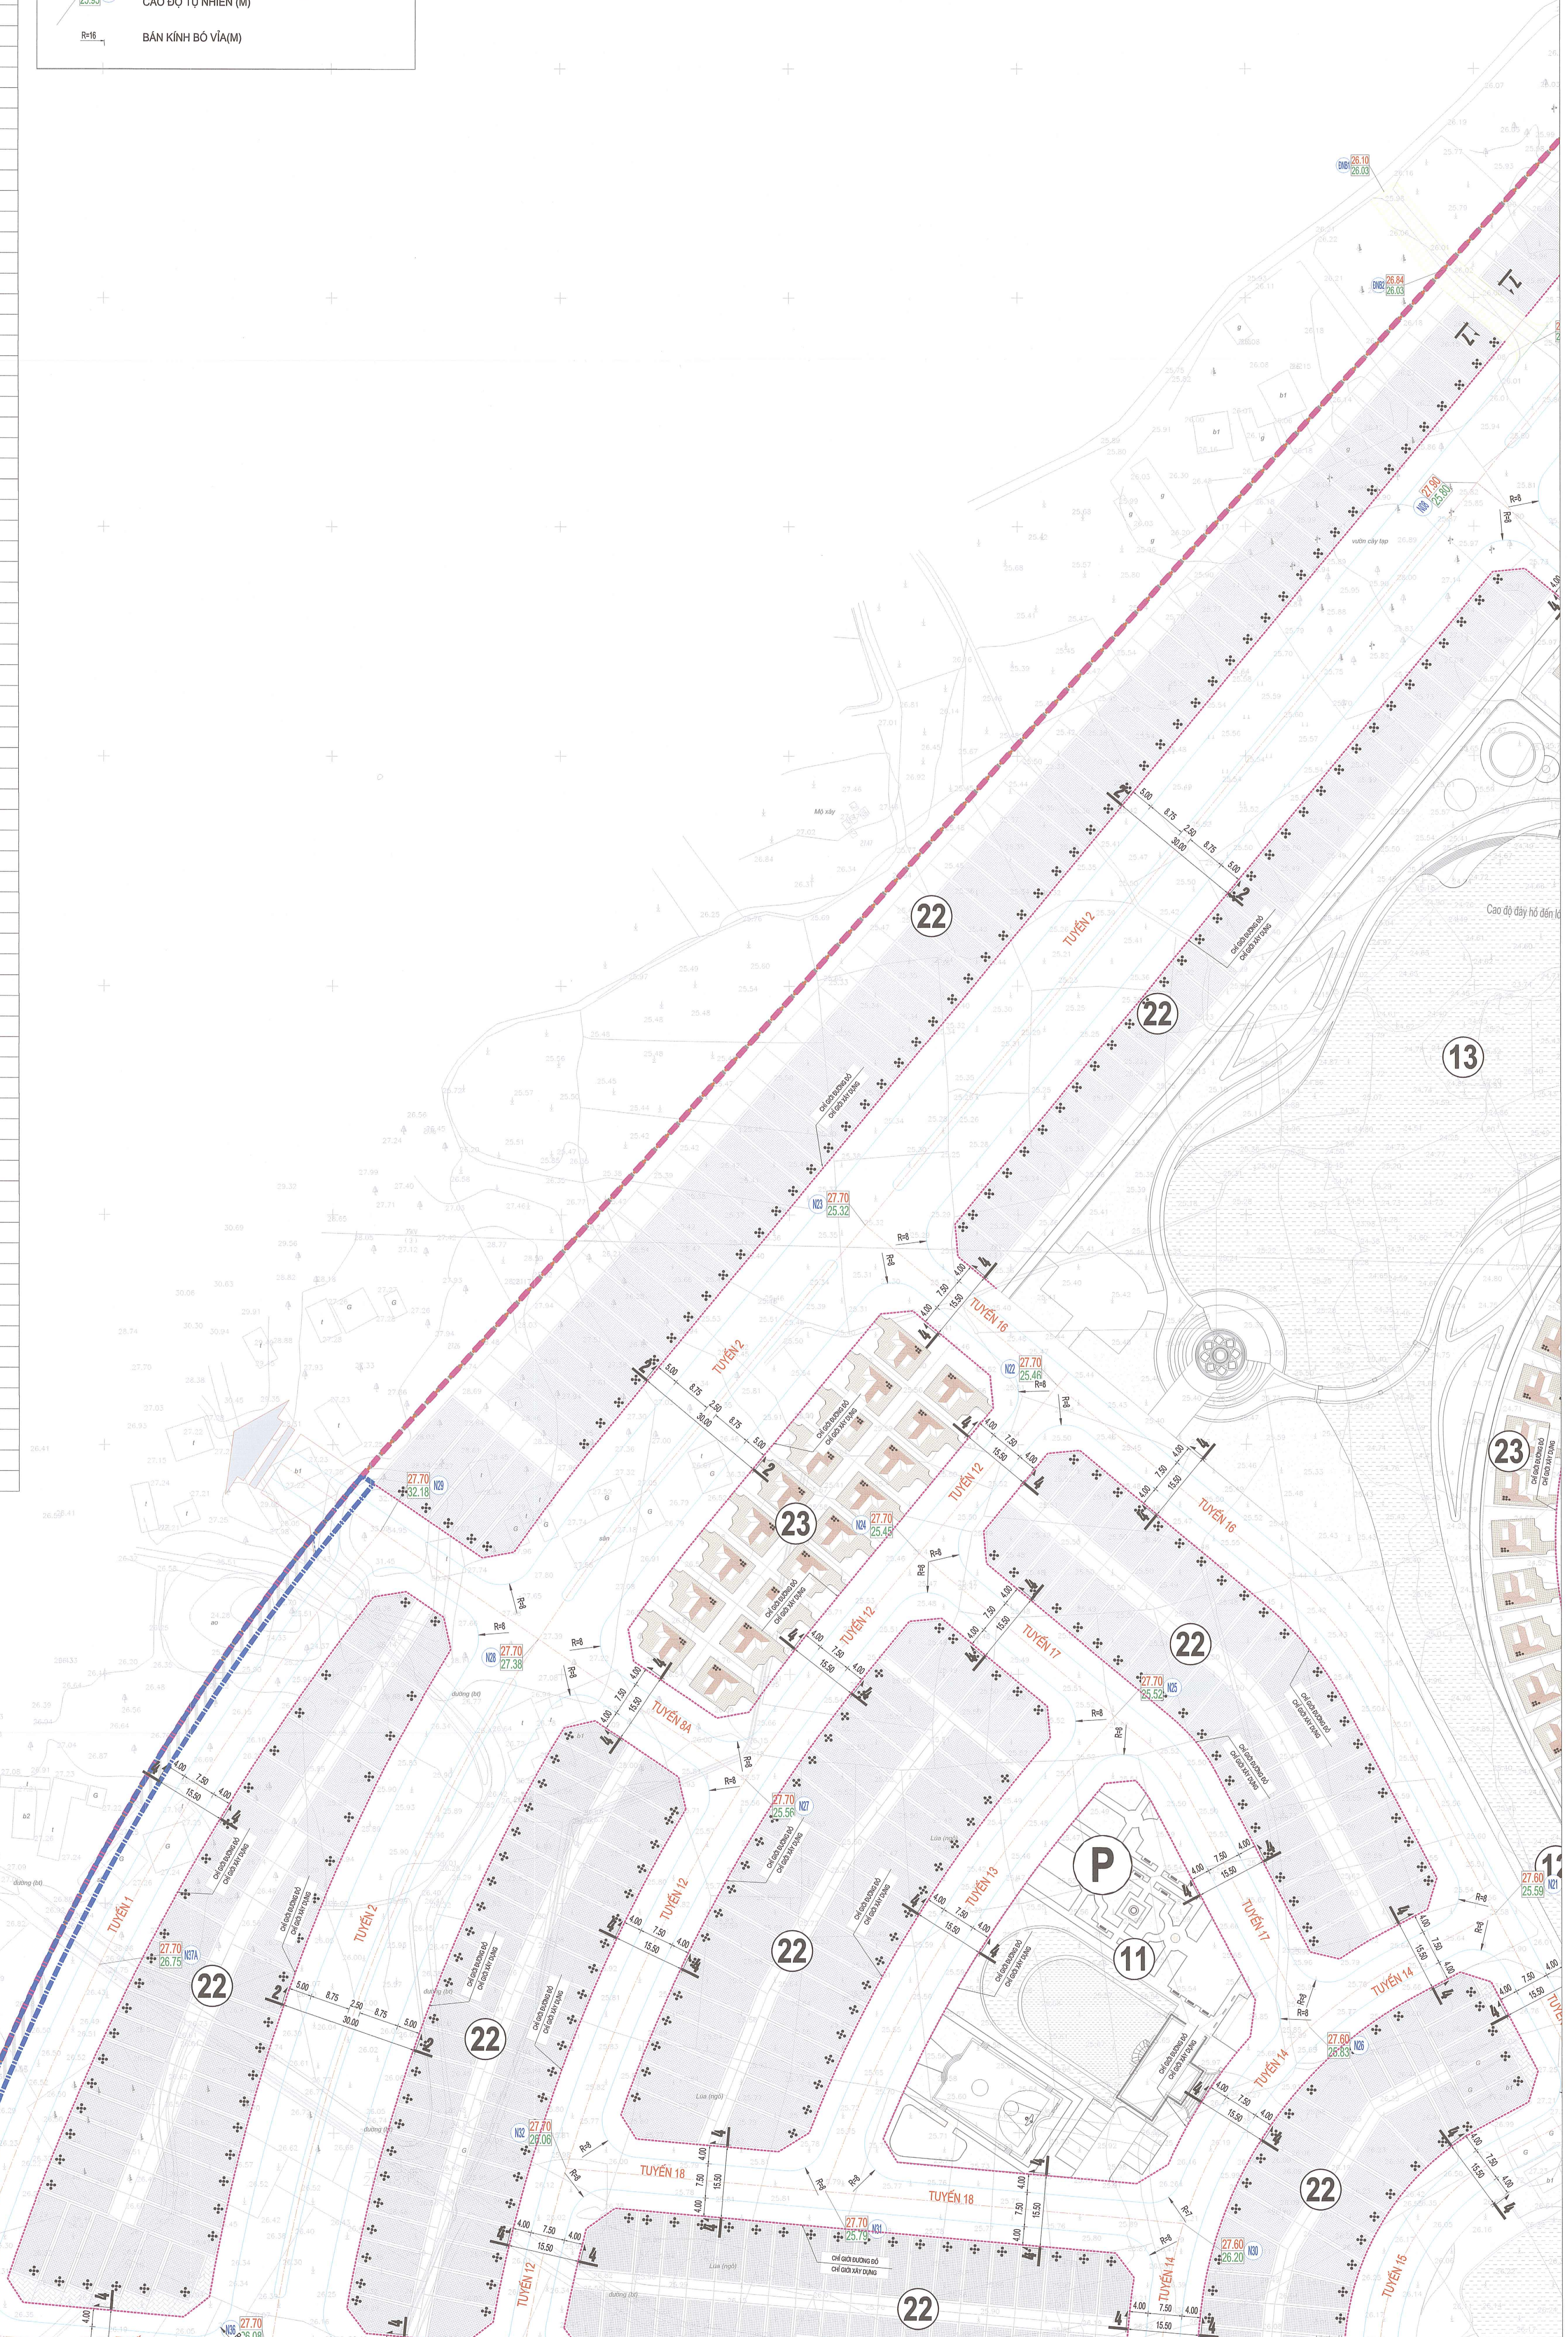

PHÒNG KINH TẾ, HẠ TẦNG
VÀ ĐÔ THỊ PHƯỜNG LĨNH SƠN
THẨM ĐỊNH QUY HOẠCH:
Số.....tháng.....năm 20.....
Ngày.....


CÔNG TY CỔ PHẦN
TẬP HUẤN DANNG
CÔNG TY CỔ PHẦN
TẬP HUẤN DANNG

CÔNG TY CỔ PHẦN
TẬP HUẤN DANNG
CÔNG TY CỔ PHẦN
TẬP HUẤN DANNG

SƠ ĐỒ QUY HOẠCH
BẢN VẼ: CH.06

GHI CHÚ:


-  RANH GIỚI QUY HOẠCH
-  RANH GIỚI DỰ ÁN
-  RANH GIỚI KHU VỰC ĐIỀU CHỈNH QUY HOẠCH
-  CHỈ GIỚI XÂY DỰNG
-  ĐƯỜNG GIAO THÔNG ĐẦU NỐI HIỆN TRẠNG
-  KỶ HIỆU MẶT CẮT NGANG
-  CAO ĐỘ THIẾT KẾ (M) TÊN NÚT
-  BÁN KÍNH BÓ VÍA (M)

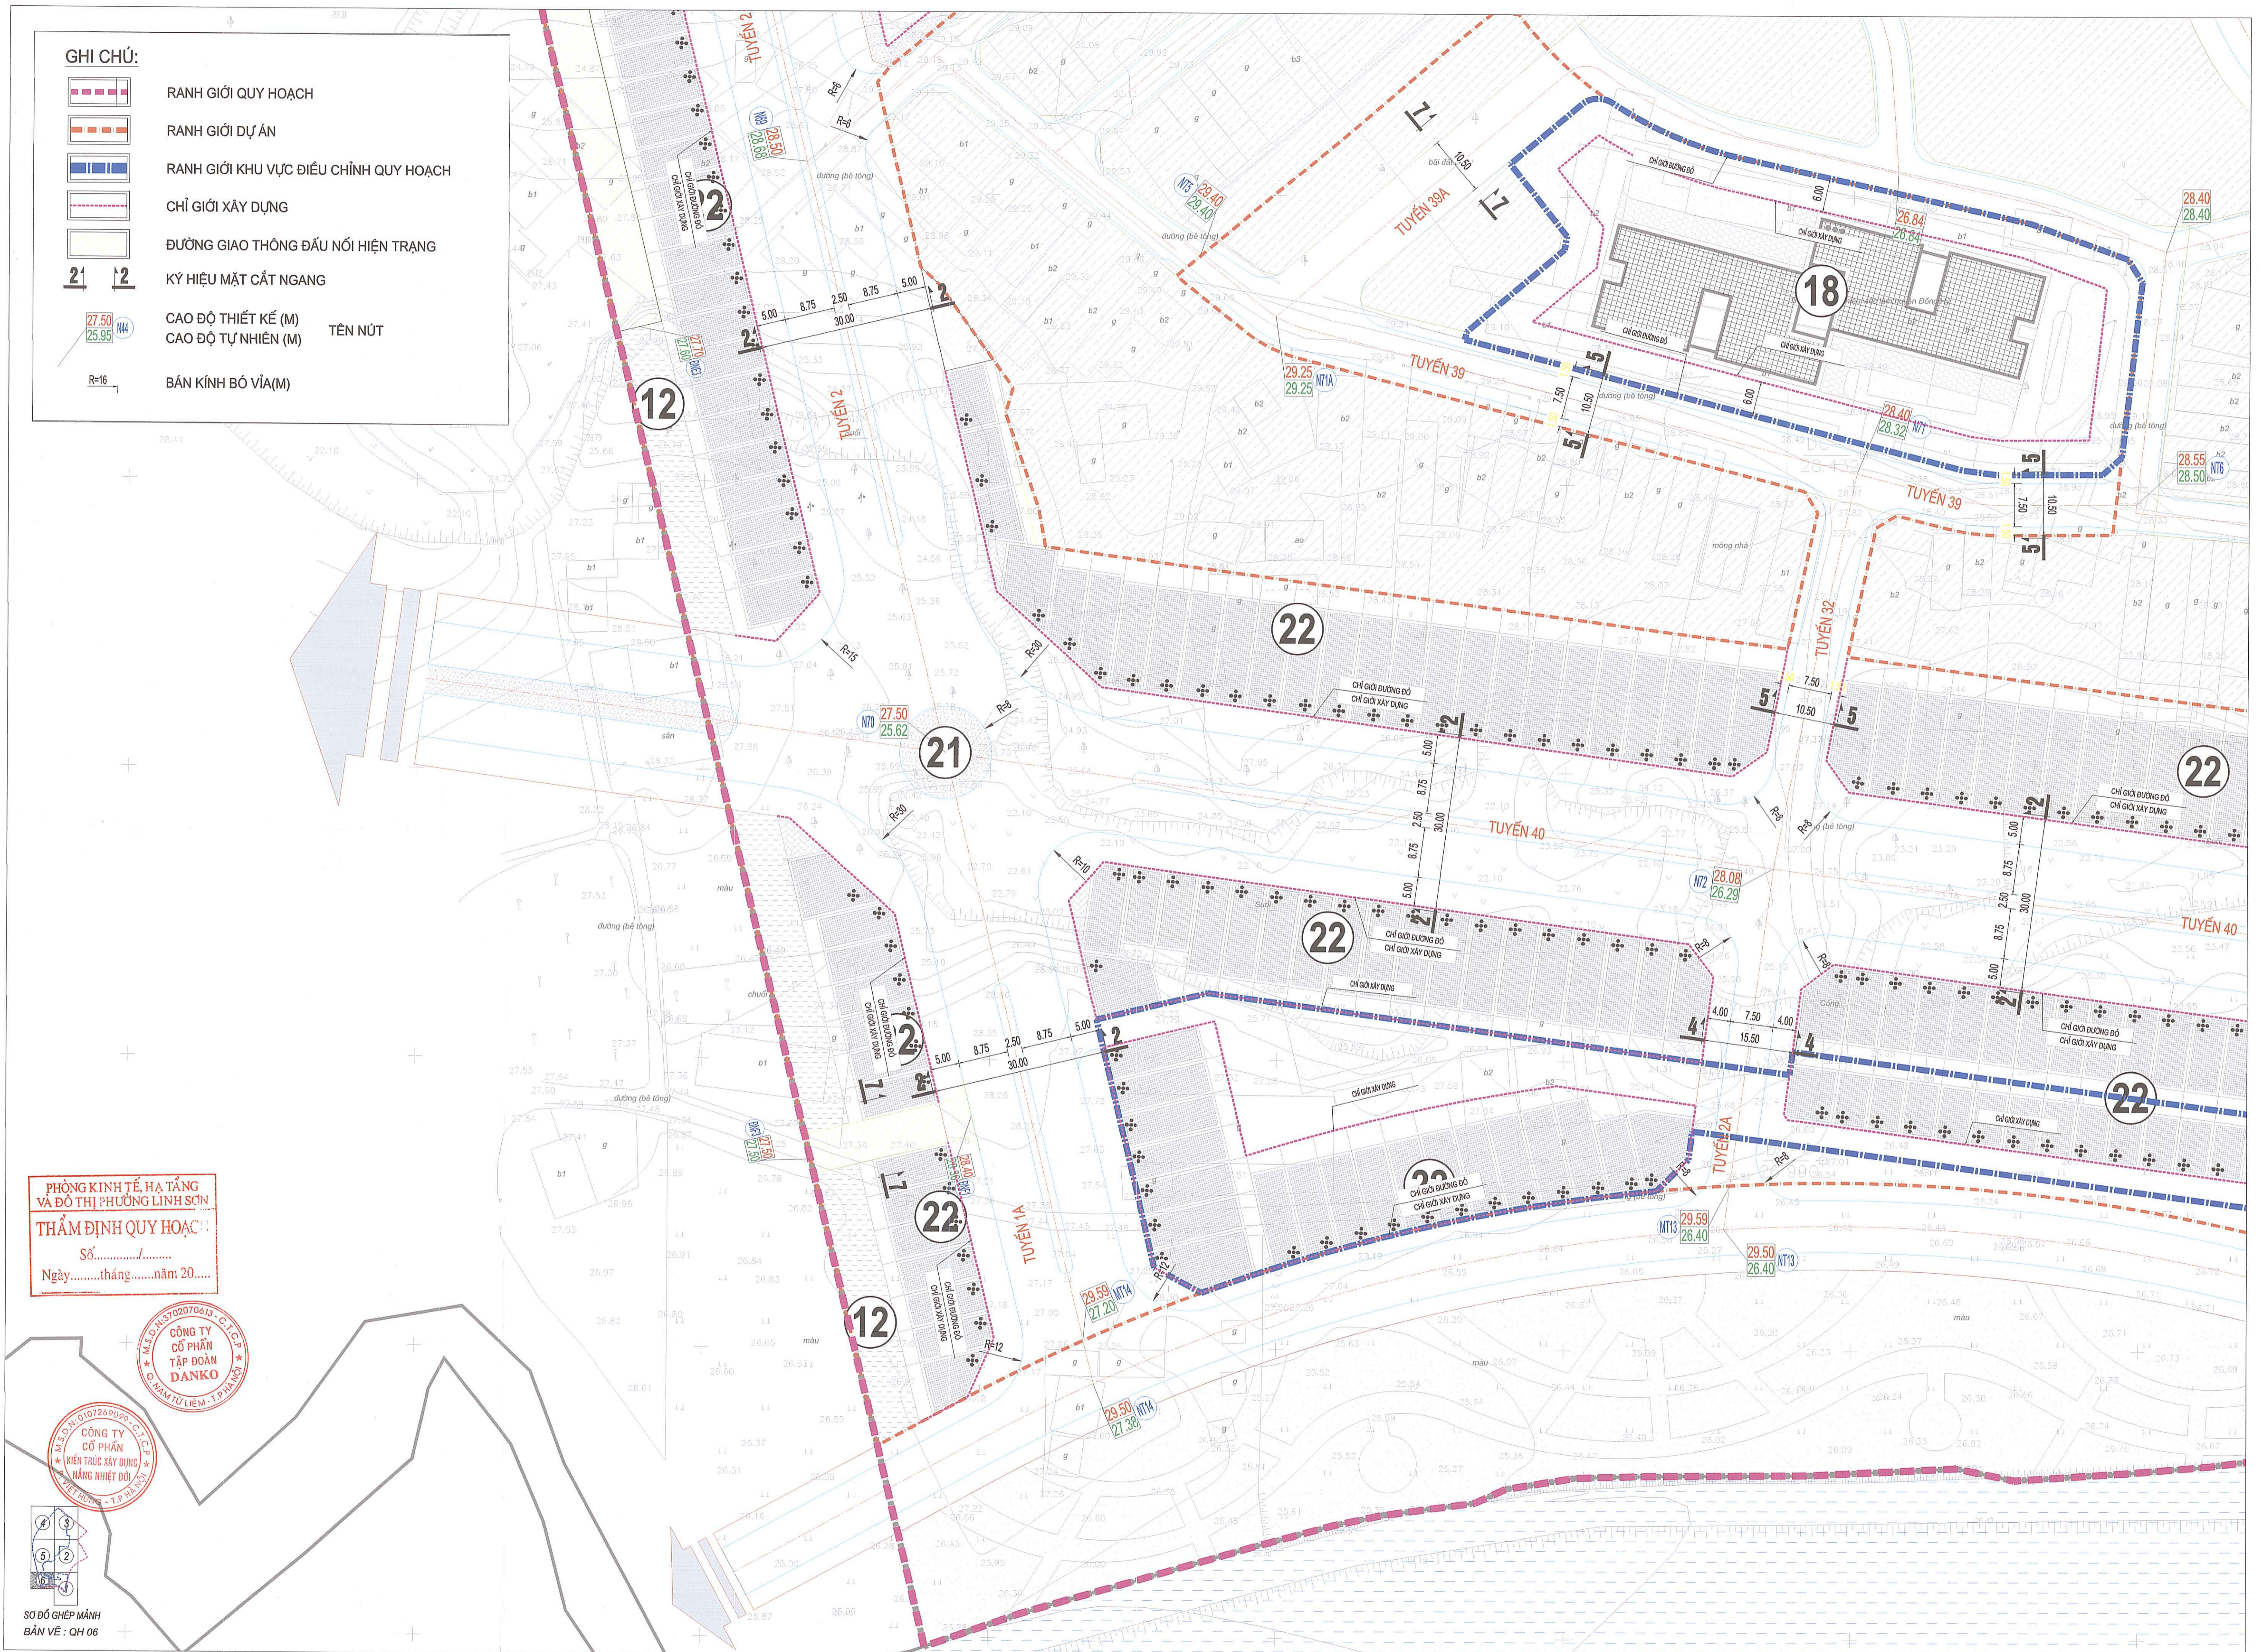

PHÒNG KINH TẾ, HẠ TẦNG
VÀ ĐÔ THỊ PHƯỜNG LINH SƠN
THẨM ĐỊNH QUY HOẠCH
Số...../.....
Ngày.....tháng.....năm 20.....

M.S.Đ.01072070613 - C.T.C.P.
CÔNG TY CỔ PHẦN TẬP ĐOÀN DANKO
CƠ QUAN TƯ LIỆM - T.P.HÀ NỘI

M.S.Đ.0107209090 - C.T.C.P.
CÔNG TY CỔ PHẦN KIẾN TRÚC XÂY DỰNG NĂNG NHIỆT ĐOÌ
CƠ QUAN TƯ LIỆM - T.P.HÀ NỘI

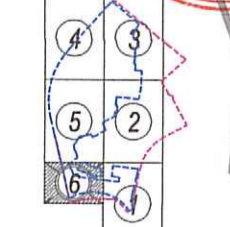

SƠ ĐỒ GHEP MẢNH
BẢN VẼ : QH 06