BẢN ĐỒ QUY HOẠCH TỔNG MẶT BẰNG SỬ DỤNG ĐẤT TRƯỚC ĐIỀU CHỈNH

(KÈM THEO QUYẾT ĐỊNH SỐ 2383/QĐ-UBND NGÀY 11/9/2015 CỦA UBND TỈNH THÁI NGUYÊN VỀ VIỆC PHÊ DUYỆT QUY HOẠCH CHI TIẾT)

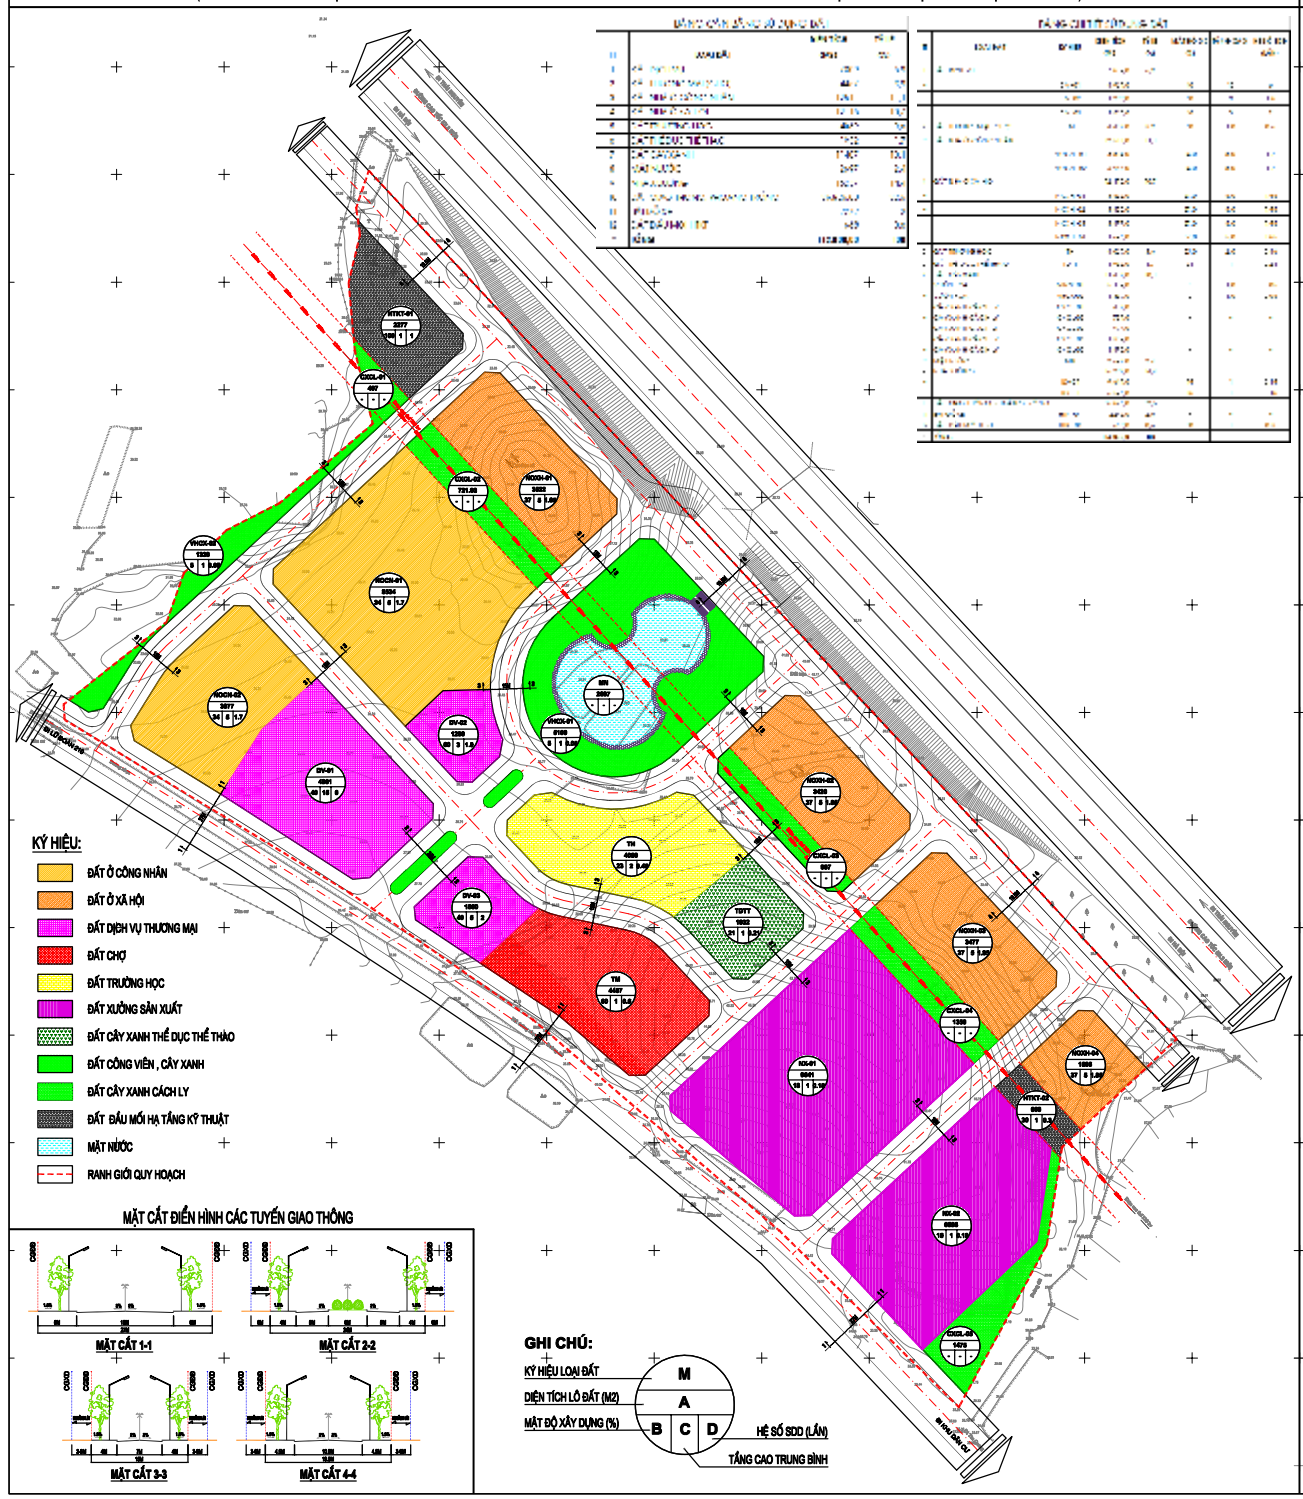

BẢN ĐỒ QUY HOẠCH TỔNG MẶT BẰNG SỬ DỤNG ĐẤT SAU ĐIỀU CHỈNH

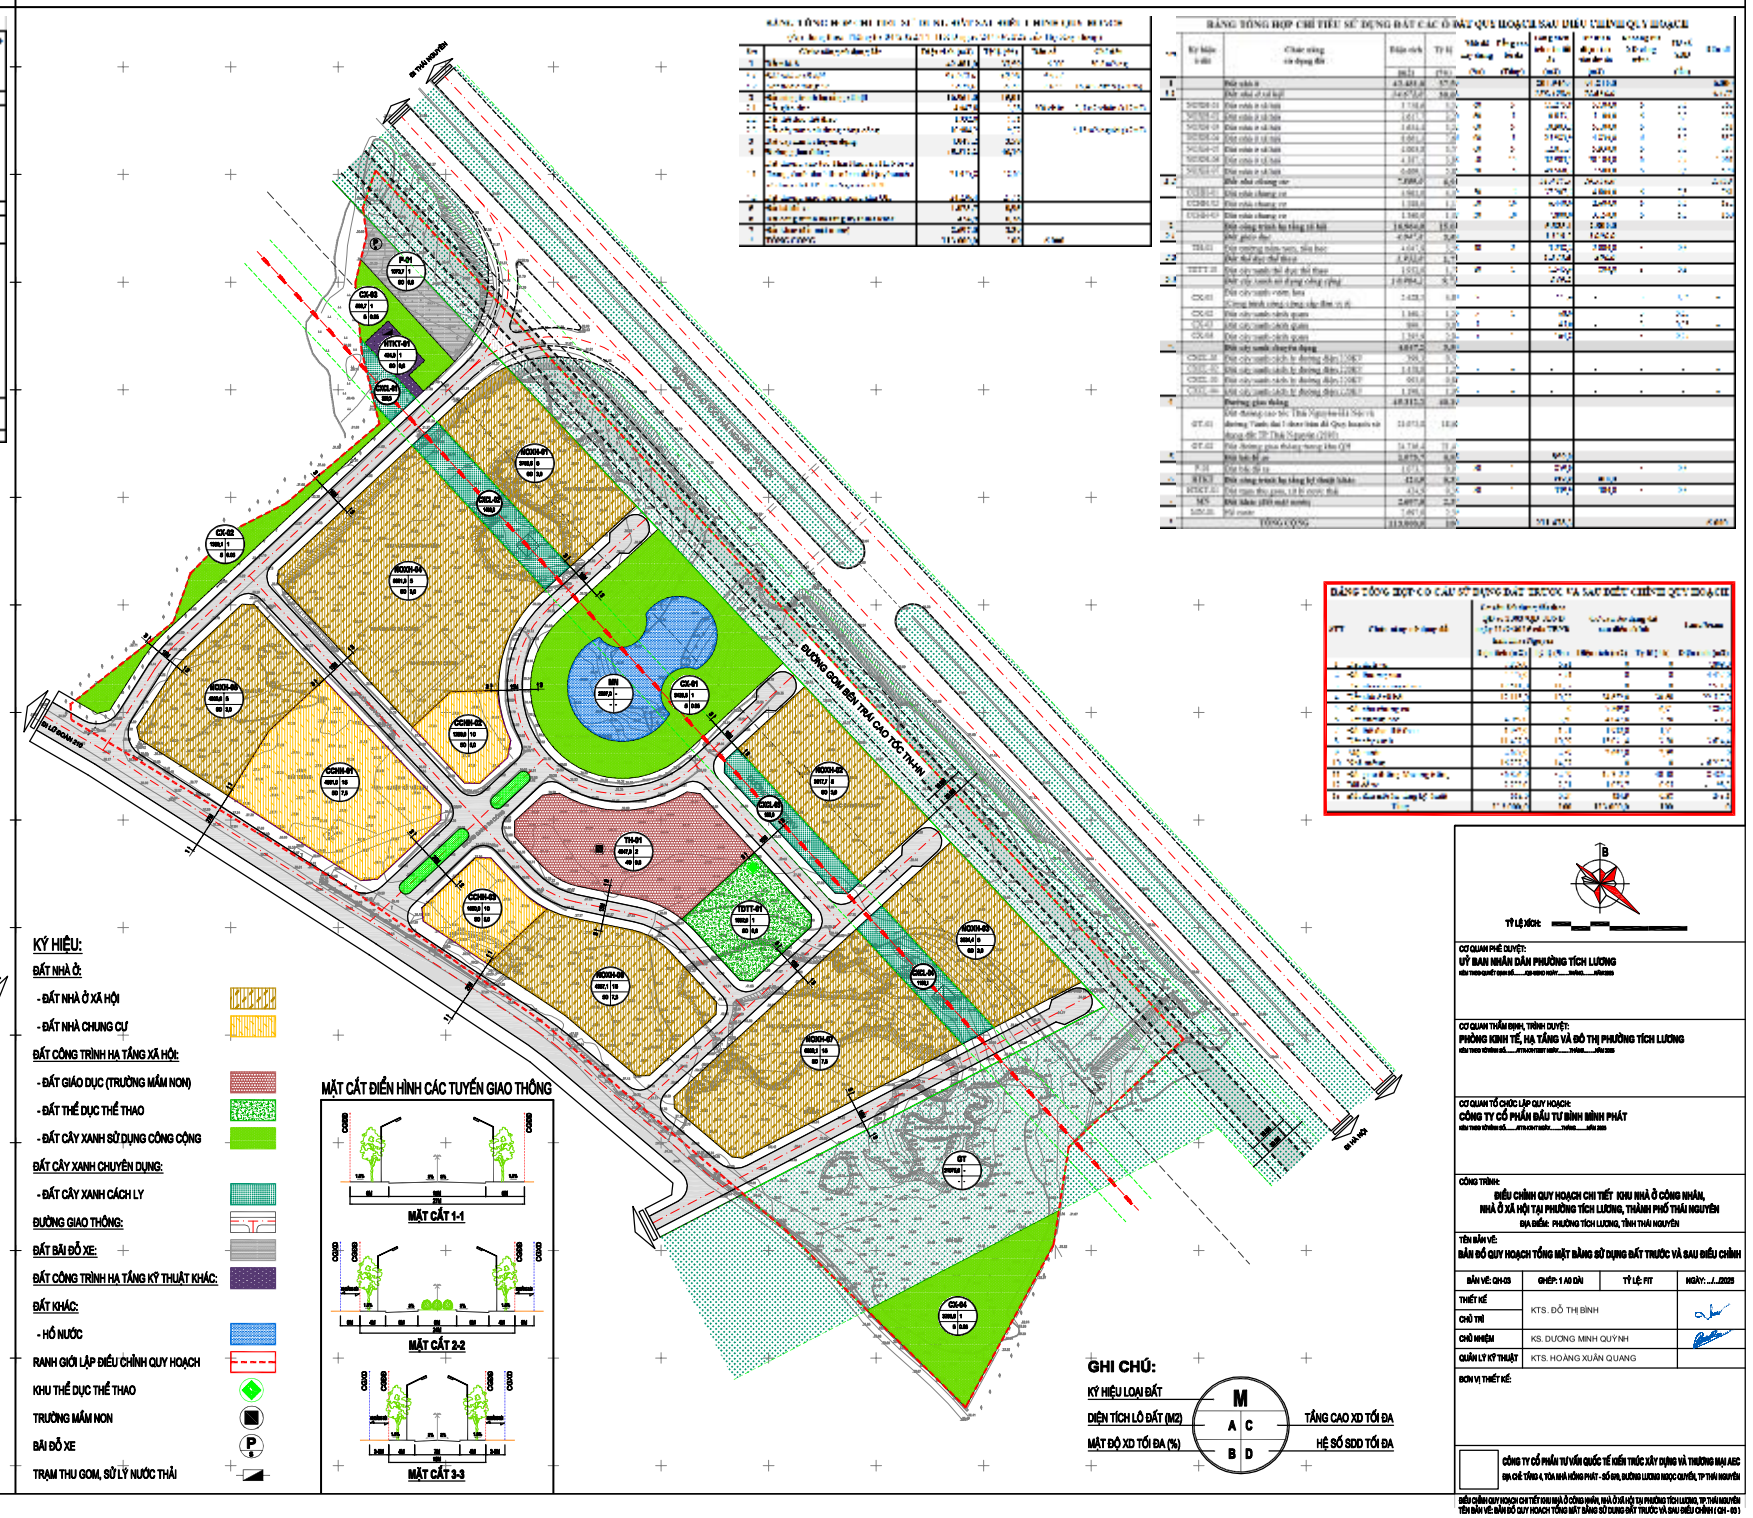

TỶ LỆ XÍCH:

CƠ QUAN PHÊ DUYỆT:
ỦY BAN NHÂN DÂN PHƯỜNG TÍCH LƯƠNG

CƠ QUAN THẨM ĐỊNH, TRÌNH DUYỆT:
PHÒNG KINH TẾ, HẠ TẦNG VÀ ĐÔ THỊ PHƯỜNG TÍCH LƯƠNG

CƠ QUAN TỔ CHỨC LẬP QUY HOẠCH:
CÔNG TY CỔ PHẦN ĐẦU TƯ BÌNH BÌNH PHÁT

CÔNG TRÌNH:
ĐIỀU CHỈNH QUY HOẠCH CHI TIẾT KHU NHÀ Ở CÔNG NHÂN, NHÀ Ở XÃ HỘI TẠI PHƯỜNG TÍCH LƯƠNG, THÀNH PHỐ THÁI NGUYÊN
ĐỊA ĐIỂM: PHƯỜNG TÍCH LƯƠNG, TỈNH THÁI NGUYÊN

TÊN BẢN VẼ:
BẢN ĐỒ QUY HOẠCH TỔNG MẶT BẰNG SỬ DỤNG ĐẤT TRƯỚC VÀ SAU ĐIỀU CHỈNH

BẢN VẼ: CH-03	GHÉP: 1 A0 GN	TỶ LỆ: 1/17	NGÀY: ...../.....2025
THIẾT KẾ	KTS. ĐỖ THỊ BÌNH		
CHỦ TRÌ			
CHỦ NHIỆM	KS. DƯƠNG MINH QUỲNH		
QUẢN LÝ KỸ THUẬT	KTS. HOÀNG XUÂN QUANG		

BCN VỀ THIẾT KẾ:

CÔNG TY CỔ PHẦN TƯ VẤN QUỐC TẾ KIẾN TRÚC XÂY DỰNG VÀ THƯƠNG MẠI ACC
ĐỊA CHỈ: TỔ 6, TDP4 KHÁI HÒNG PHÁT - SỐ 6B, ĐƯỜNG LƯƠNG NGỌC QUYẾN, TP THÁI NGUYÊN

ĐIỀU CHỈNH QUY HOẠCH CHI TIẾT KHU NHÀ Ở CÔNG NHÂN, NHÀ Ở XÃ HỘI TẠI PHƯỜNG TÍCH LƯƠNG, TP THÁI NGUYÊN
TÊN BẢN VẼ: BẢN ĐỒ QUY HOẠCH TỔNG MẶT BẰNG SỬ DỤNG ĐẤT TRƯỚC VÀ SAU ĐIỀU CHỈNH (CH - 03)