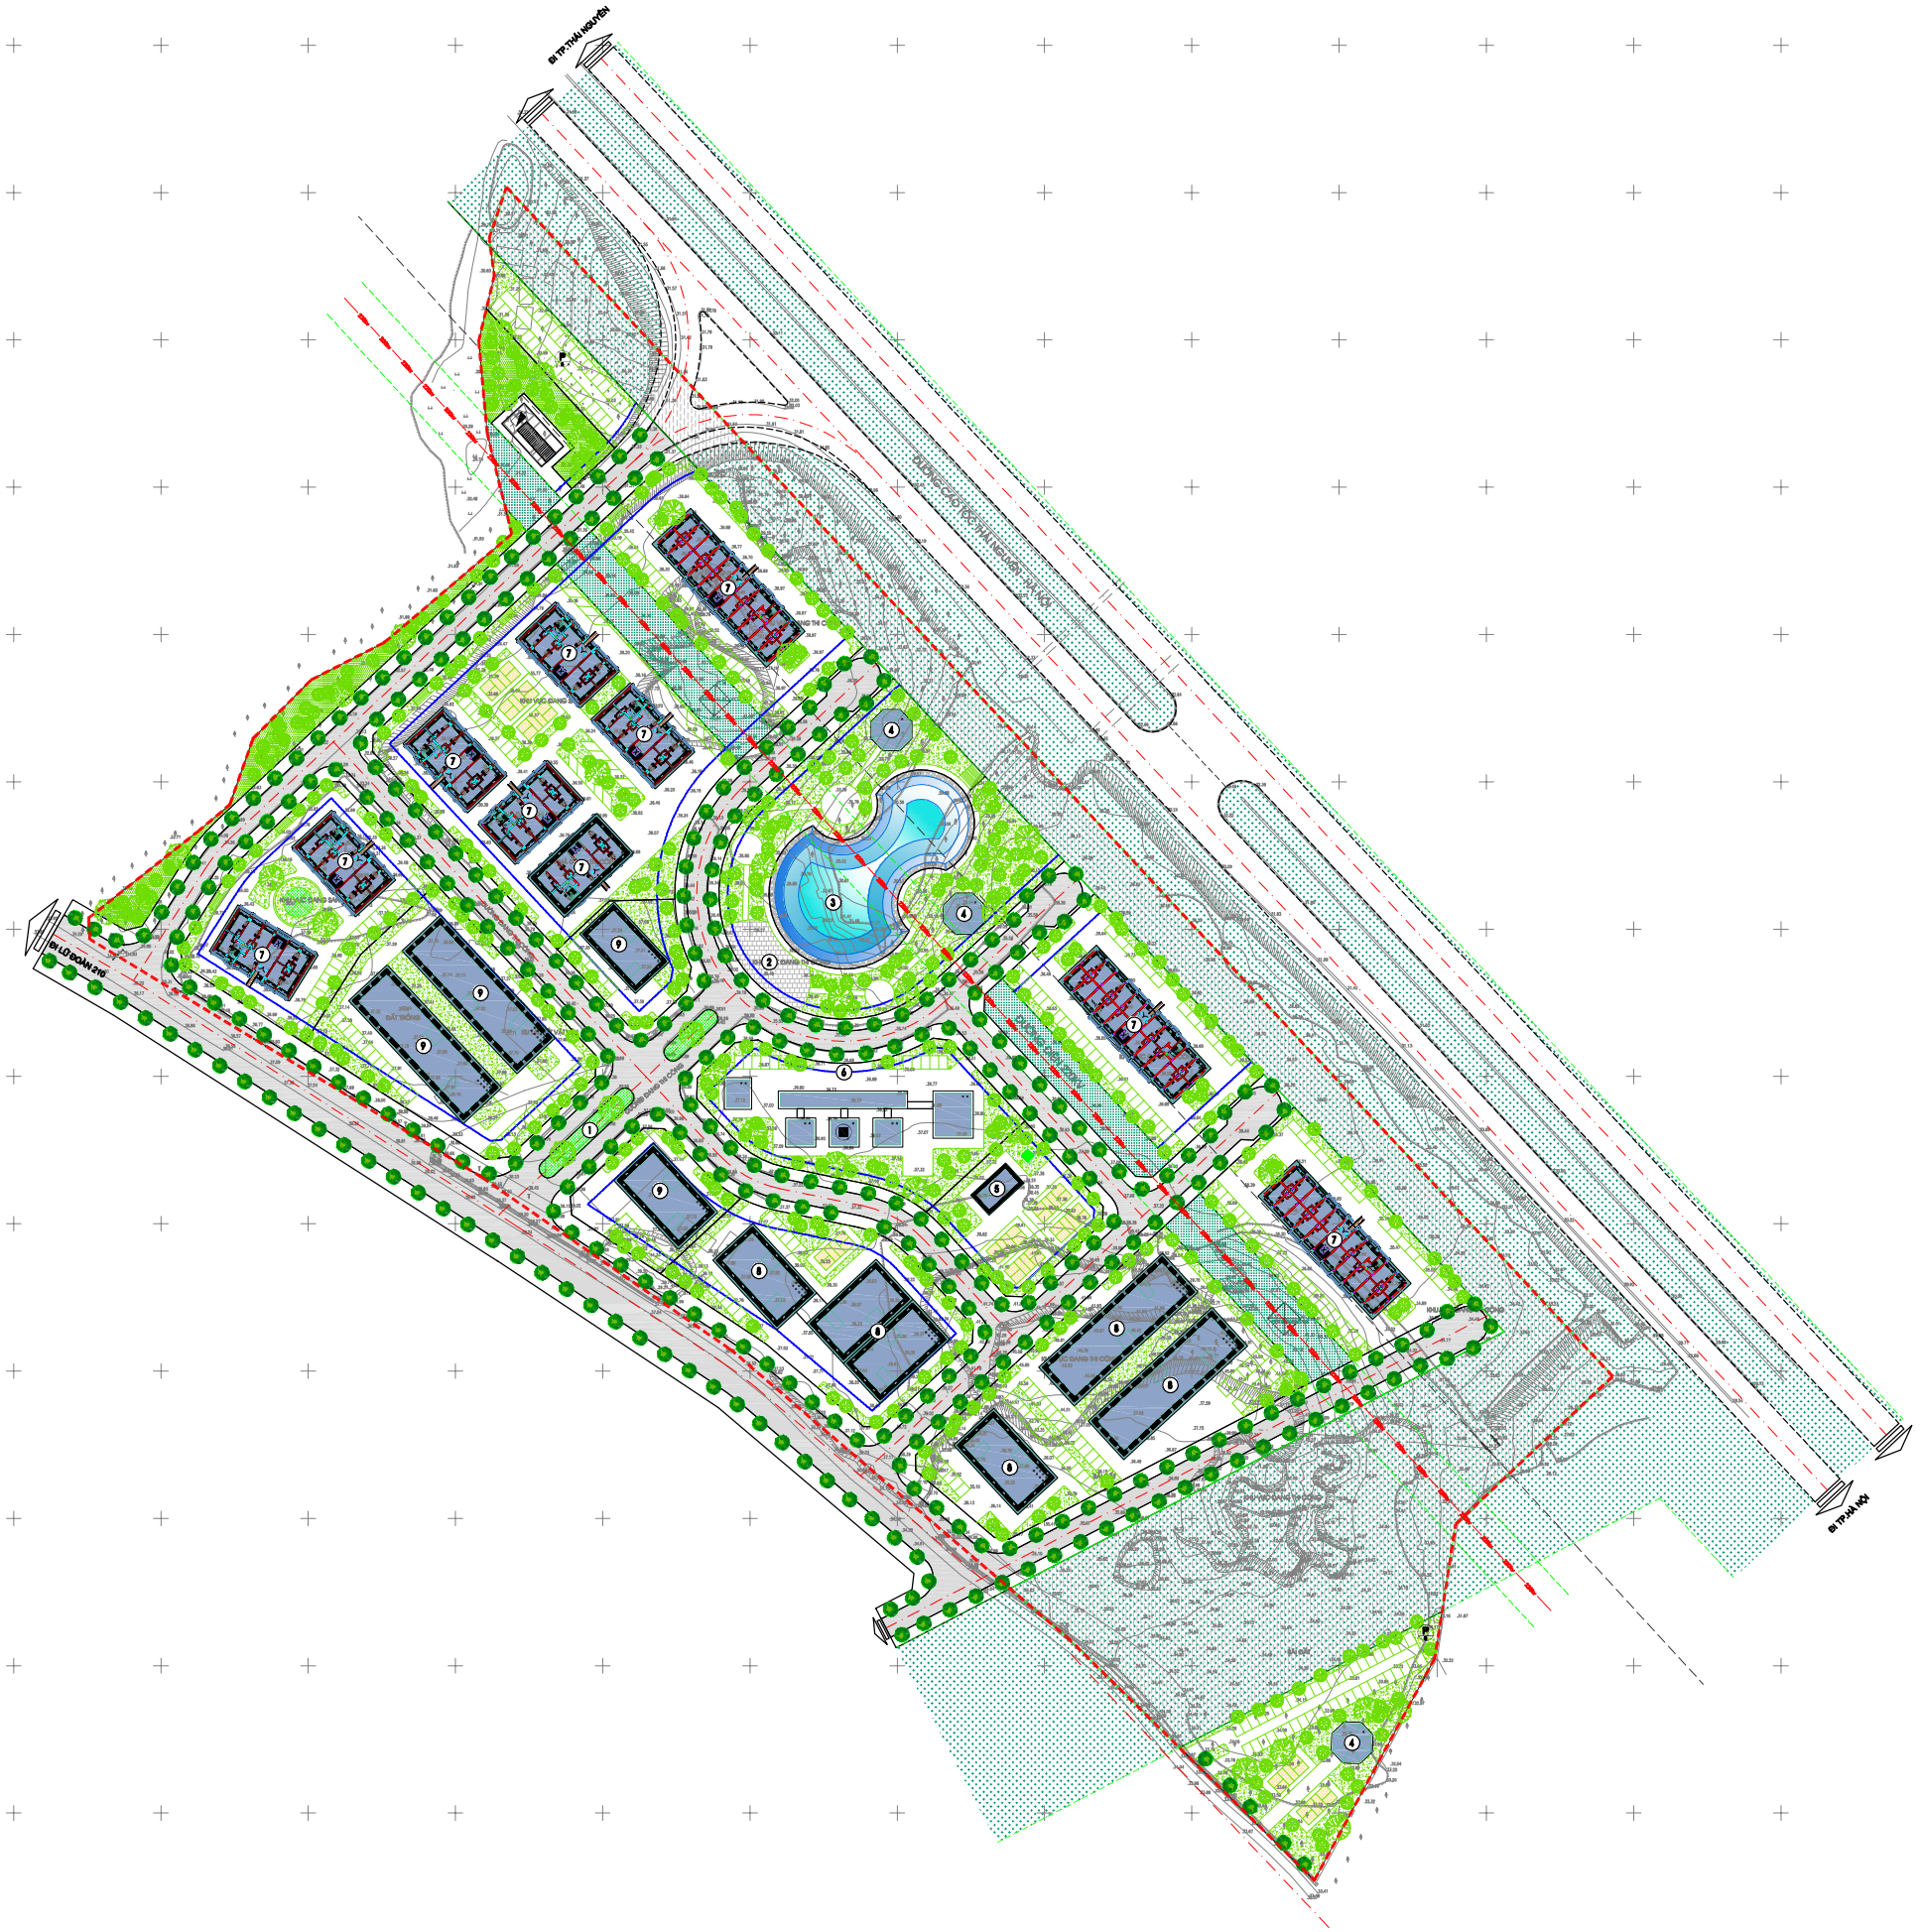

TỶ LỆ XÍCH: 1/2M-1/5M 1/1M 3/1M

GHI CHÚ:

- CÁC CÔNG TRÌNH MINH HỌA TRONG BẢN VẼ SƠ ĐỒ TỔ CHỨC KHÔNG GIAN KIẾN TRÚC CẢNH QUAN MANG TÍNH THAM KHẢO.
- CÁC CÔNG TRÌNH SẼ ĐƯỢC THIẾT KẾ CHI TIẾT TRONG GIAI ĐOẠN LẬP DỰ ÁN, CÁC CHỈ TIÊU KINH TẾ KỸ THUẬT CỦA LÔ ĐẤT (TẦNG CAO TỐI ĐA, MẬT ĐỘ XÂY DỰNG TỐI ĐA, HỆ SỐ SỬ DỤNG ĐẤT TỐI ĐA, DIỆN TÍCH XÂY DỰNG...) TUÂN THỦ THEO BẢN ĐỒ QUY HOẠCH TỔNG MẶT BẰNG SỬ DỤNG ĐẤT ĐƯỢC PHÊ DUYỆT.

1. TRỤC KIẾN TRÚC CẢNH QUAN
2. QUẢNG TRƯỜNG
3. HỒ NƯỚC CẢNH QUAN
4. ĐIỂM DỪNG NGHỈ CẢNH QUAN
5. CỤM CÔNG TRÌNH THỂ THAO, VĂN HÓA
6. TRƯỜNG MẦM NON
7. CÁC CÔNG TRÌNH NOXH ĐÃ ĐƯỢC PHÊ DUYỆT DỰ ÁN
8. CÁC CÔNG TRÌNH NOXH DỰ KIẾN XÂY DỰNG MỚI
9. CÁC CÔNG TRÌNH CHUNG CƯ HỖN HỢP DỰ KIẾN XD MỚI

KÝ HIỆU:

- CÔNG TRÌNH XÂY DỰNG
- CÂY XANH CẢNH QUAN
- CÂY XANH ĐƯỜNG PHỐ
- HỒ NƯỚC
- RANH GIỚI LẬP ĐIỀU CHỈNH QUY HOẠCH
- KHOẢNG LÙI CÔNG TRÌNH XÂY DỰNG
- KHU THỂ DỤC THỂ THAO
- TRƯỜNG MẦM NON
- BÃI ĐỖ XE
- TRẠM THU GOM, XỬ LÝ NƯỚC THẢI

CƠ QUAN PHÊ DUYỆT:
UỶ BAN NHÂN DÂN PHƯỜNG TÍCH LƯƠNG
KÈM THEO QUYẾT định SỐ:.....KSH-UBND NGÀY:.....THÁNG.....NĂM 2026

CƠ QUAN THẨM ĐỊNH, TRÌNH DUYỆT:
PHÒNG KINH TẾ, HẠ TẦNG VÀ ĐÔ THỊ PHƯỜNG TÍCH LƯƠNG
KÈM THEO TỜ TRÌNH SỐ:.....TTr-KTHTĐT NGÀY:.....THÁNG.....NĂM 2026

CƠ QUAN TỔ CHỨC LẬP QUY HOẠCH:
CÔNG TY CỔ PHẦN ĐẦU TƯ BÌNH MINH PHÁT
KÈM THEO TỜ TRÌNH SỐ:.....TTr-KTHTĐT NGÀY:.....THÁNG.....NĂM 2026

CÔNG TRÌNH:
ĐIỀU CHỈNH QUY HOẠCH CHI TIẾT KHU NHÀ Ở CÔNG NHÂN, NHÀ Ở XÃ HỘI TẠI PHƯỜNG TÍCH LƯƠNG
ĐỊA ĐIỂM: PHƯỜNG TÍCH LƯƠNG, TỈNH THÁI NGUYÊN

TÊN BẢN VẼ:
SƠ ĐỒ TỔ CHỨC KHÔNG GIAN KIẾN TRÚC CẢNH QUAN VÀ BẢN VẼ XÁC ĐỊNH CÁC KHU VỰC XÂY DỰNG CÔNG TRÌNH NGẦM

BẢN VẼ: QH-05	GHÉP: 2 TỜ A0	TỶ LỆ: FIT	NGÀY: .../.../2025
THIẾT KẾ	KTS. ĐỖ THỊ BÌNH		
CHỦ TRÌ			
CHỦ NHIỆM	KS. DƯƠNG MINH QUỲNH		
QUẢN LÝ KỸ THUẬT	KTS. HOÀNG XUÂN QUANG		

ĐƠN VỊ THIẾT KẾ:

CÔNG TY CỔ PHẦN TƯ VẤN QUỐC TẾ KIẾN TRÚC XÂY DỰNG VÀ THƯƠNG MẠI AEC
ĐỊA CHỈ: TẦNG 4, TÒA NHÀ HỒNG PHÁT - SỐ 678, ĐƯỜNG LƯƠNG NGỌC QUYẾN, TP THÁI NGUYÊN