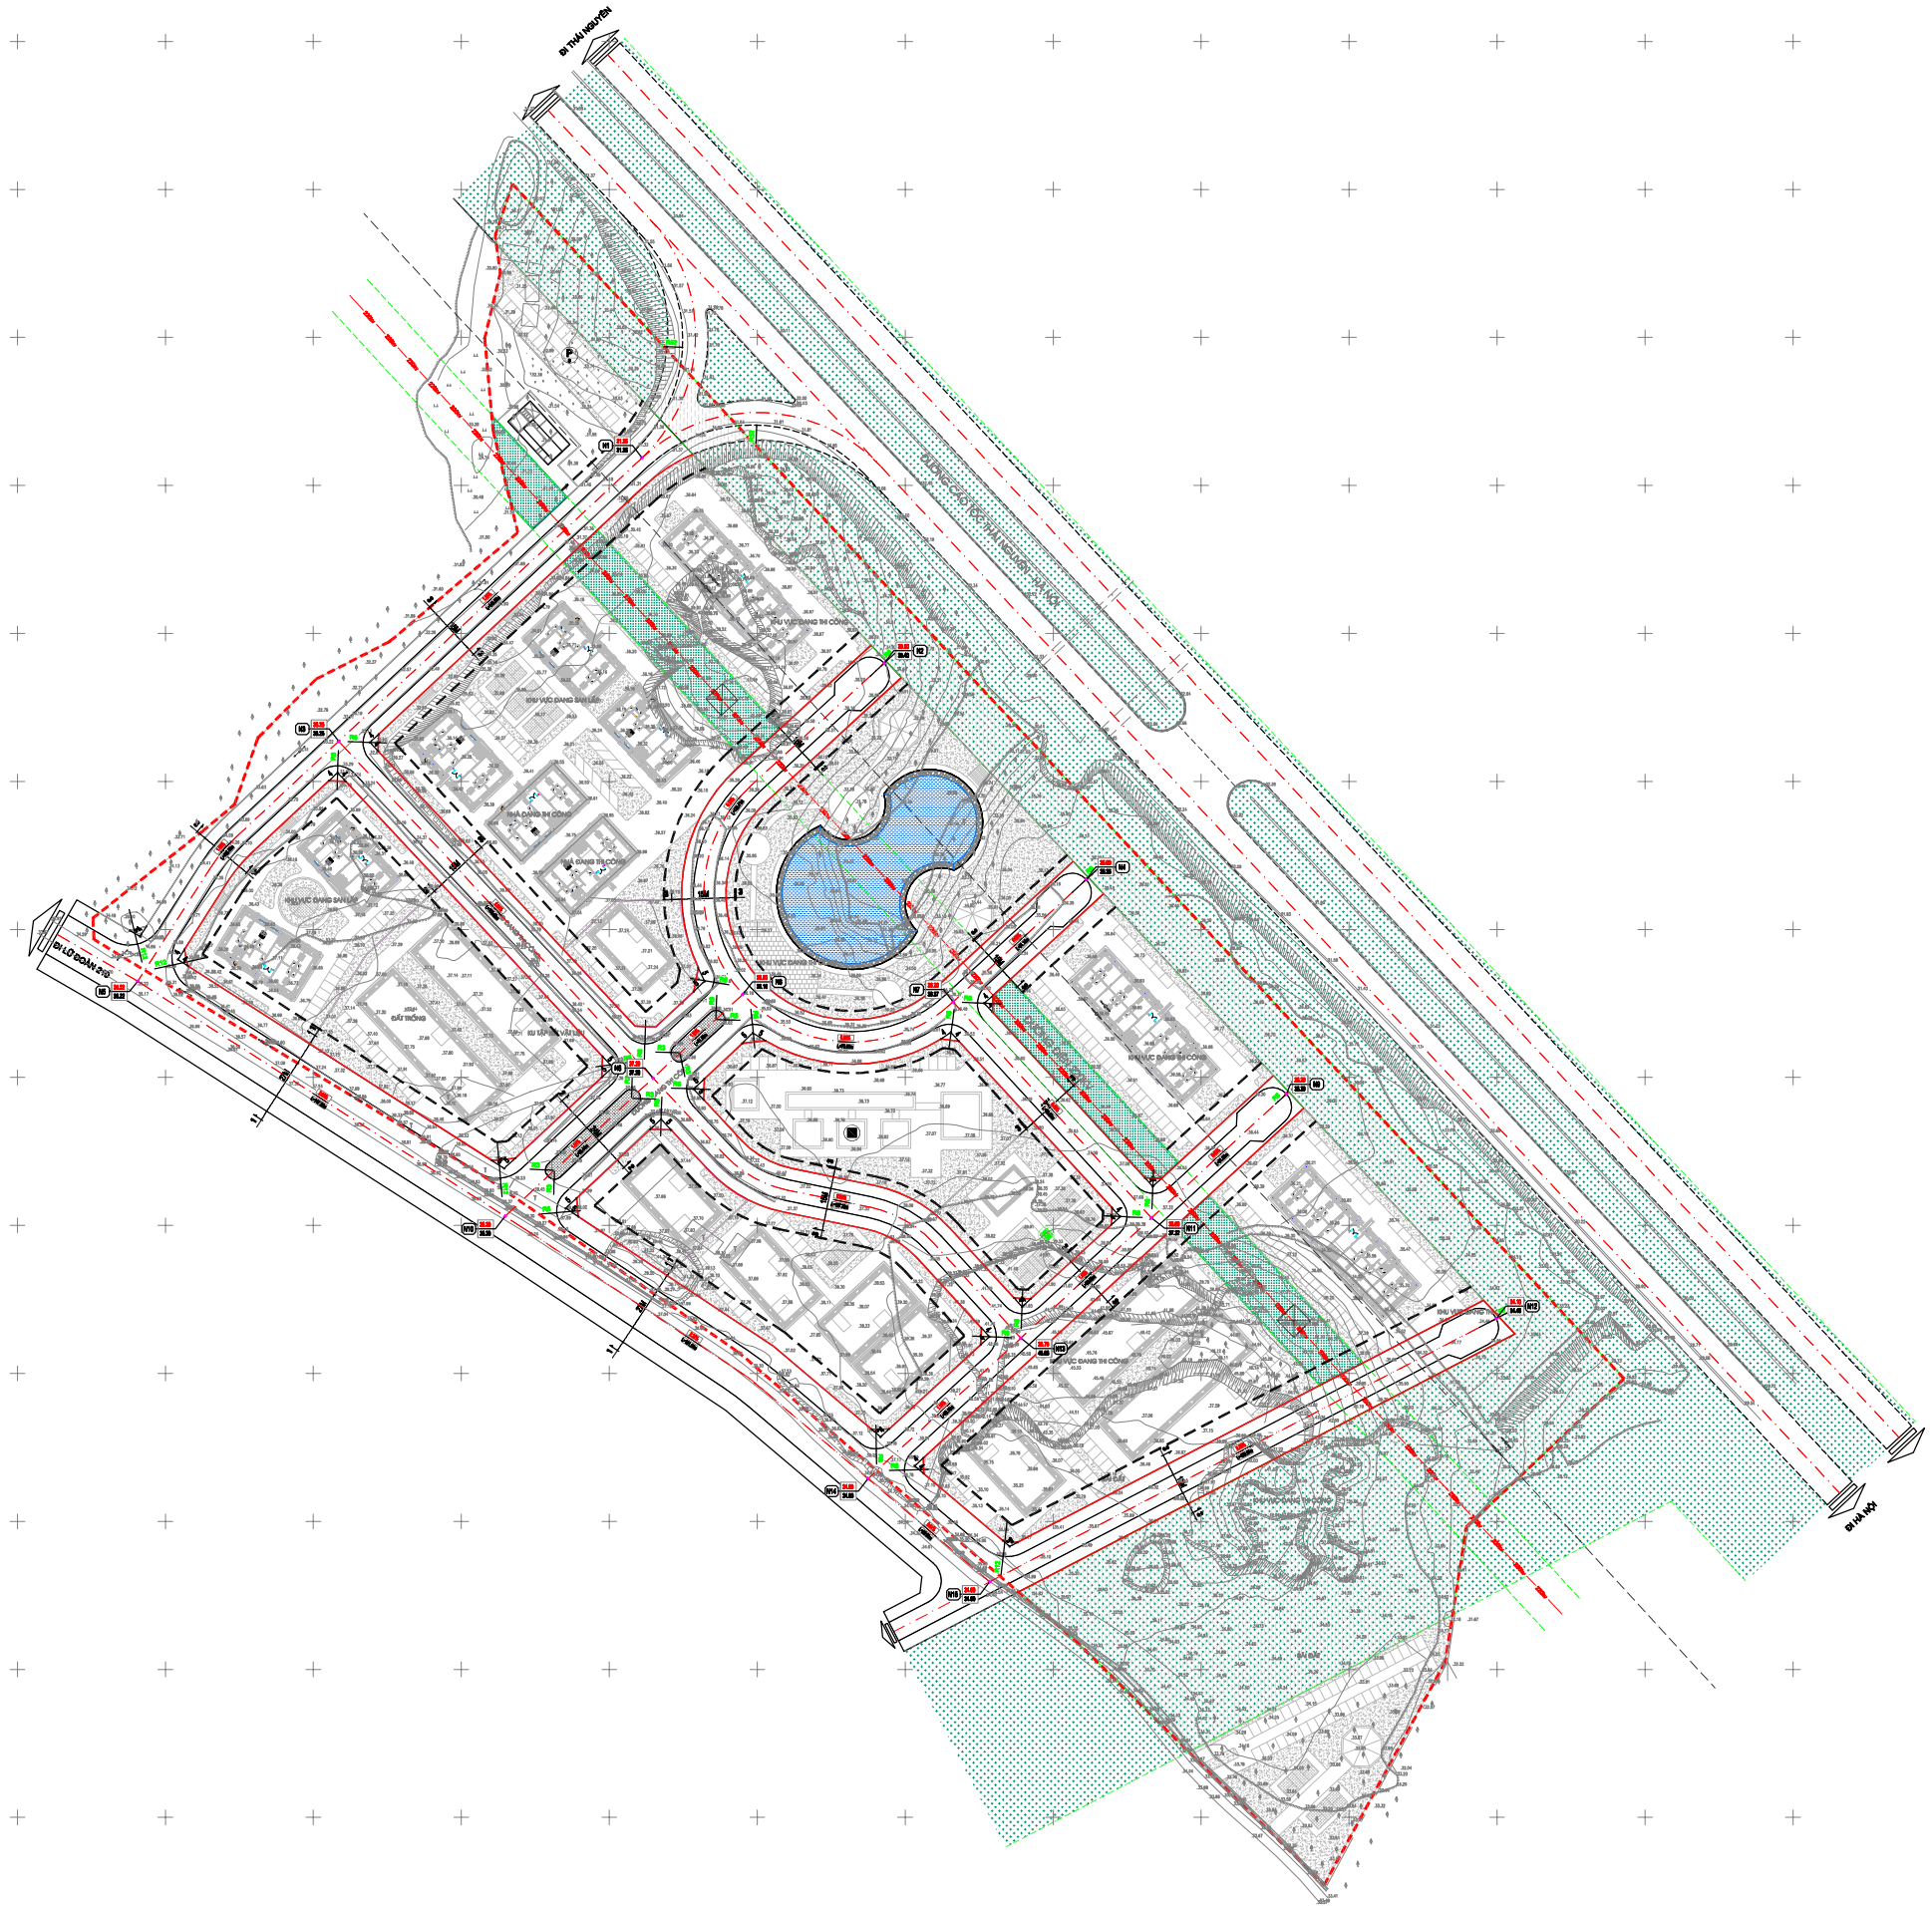

MẶT CẮT ĐIỂN HÌNH CÁC TUYẾN GIAO THÔNG

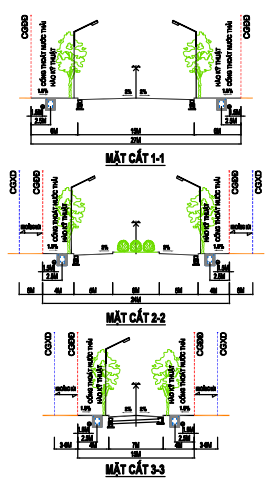

TỶ LỆ XÍCH: 1CM=10M 10M 30M

KÝ HIỆU:

- RANH GIỚI KHU ĐẤT LẬP QUY HOẠCH
- NỀN ĐỊA HÌNH QUY HOẠCH
- CAO ĐỘ THIẾT KẾ / CAO ĐỘ TỰ NHIÊN — TÊN NÚT
- ĐỘ DỐC ĐƯỜNG / CHIỀU DÀI ĐƯỜNG
- R9 — BÁN KÍNH BÓ VỈA (M)
- P — BÃI ĐỖ XE
- CHỈ GIỚI ĐƯỜNG ĐỎ
- KHOẢNG LÙI (M)
- CHỈ GIỚI XÂY DỰNG

CƠ QUAN PHÊ DUYỆT:
UỶ BAN NHÂN DÂN PHƯỜNG TÍCH LƯƠNG
KÈM THEO QUYẾT định SỐ.....KH-UBND NGÀY.....THÁNG.....NĂM 2026

CƠ QUAN THẨM ĐỊNH, TRÌNH DUYỆT:
PHÒNG KINH TẾ, HẠ TẦNG VÀ ĐÔ THỊ PHƯỜNG TÍCH LƯƠNG
KÈM THEO TỜ TRÌNH SỐ.....TTTH-KTHT NGÀY.....THÁNG.....NĂM 2026

CƠ QUAN TỔ CHỨC LẬP QUY HOẠCH:
CÔNG TY CỔ PHẦN ĐẦU TƯ BÌNH MINH PHÁT
KÈM THEO TỜ TRÌNH SỐ.....TTTH-KTHT NGÀY.....THÁNG.....NĂM 2026

CÔNG TRÌNH:
ĐIỀU CHỈNH QUY HOẠCH CHI TIẾT KHU NHÀ Ở CÔNG NHÂN, NHÀ Ở XÃ HỘI TẠI PHƯỜNG TÍCH LƯƠNG, THÀNH PHỐ THÁI NGUYÊN
ĐỊA ĐIỂM: PHƯỜNG TÍCH LƯƠNG, TỈNH THÁI NGUYÊN

TÊN BẢN VẼ:
BẢN ĐỒ QUY HOẠCH HỆ THỐNG CÔNG TRÌNH GIAO THÔNG SAU ĐIỀU CHỈNH

BẢN VẼ: QH-06	GHÉP: 2 TỜ A0	TỶ LỆ: FIT	NGÀY: .../.../2025
THIẾT KẾ			
CHỦ TRÌ			
CHỦ NHIỆM	KS. DƯƠNG MINH QUỲNH		
QUẢN LÝ KỸ THUẬT	KTS. HOÀNG XUÂN QUANG		

ĐƠN VỊ THIẾT KẾ:

CÔNG TY CỔ PHẦN TƯ VẤN QUỐC TẾ KIẾN TRÚC XÂY DỰNG VÀ THƯƠNG MẠI AEC
ĐỊA CHỈ: TẦNG 4, TÒA NHÀ HỒNG PHÁT - SỐ 678, ĐƯỜNG LƯƠNG NGỌC QUYẾN, TP THÁI NGUYÊN

ĐIỀU CHỈNH QUY HOẠCH CHI TIẾT KHU NHÀ Ở CÔNG NHÂN, NHÀ Ở XÃ HỘI TẠI PHƯỜNG TÍCH LƯƠNG, TP.THÁI NGUYÊN
TÊN BẢN VẼ: BẢN ĐỒ QUY HOẠCH HỆ THỐNG CÔNG TRÌNH GIAO THÔNG SAU ĐIỀU CHỈNH (QH - 06)

2 | 1