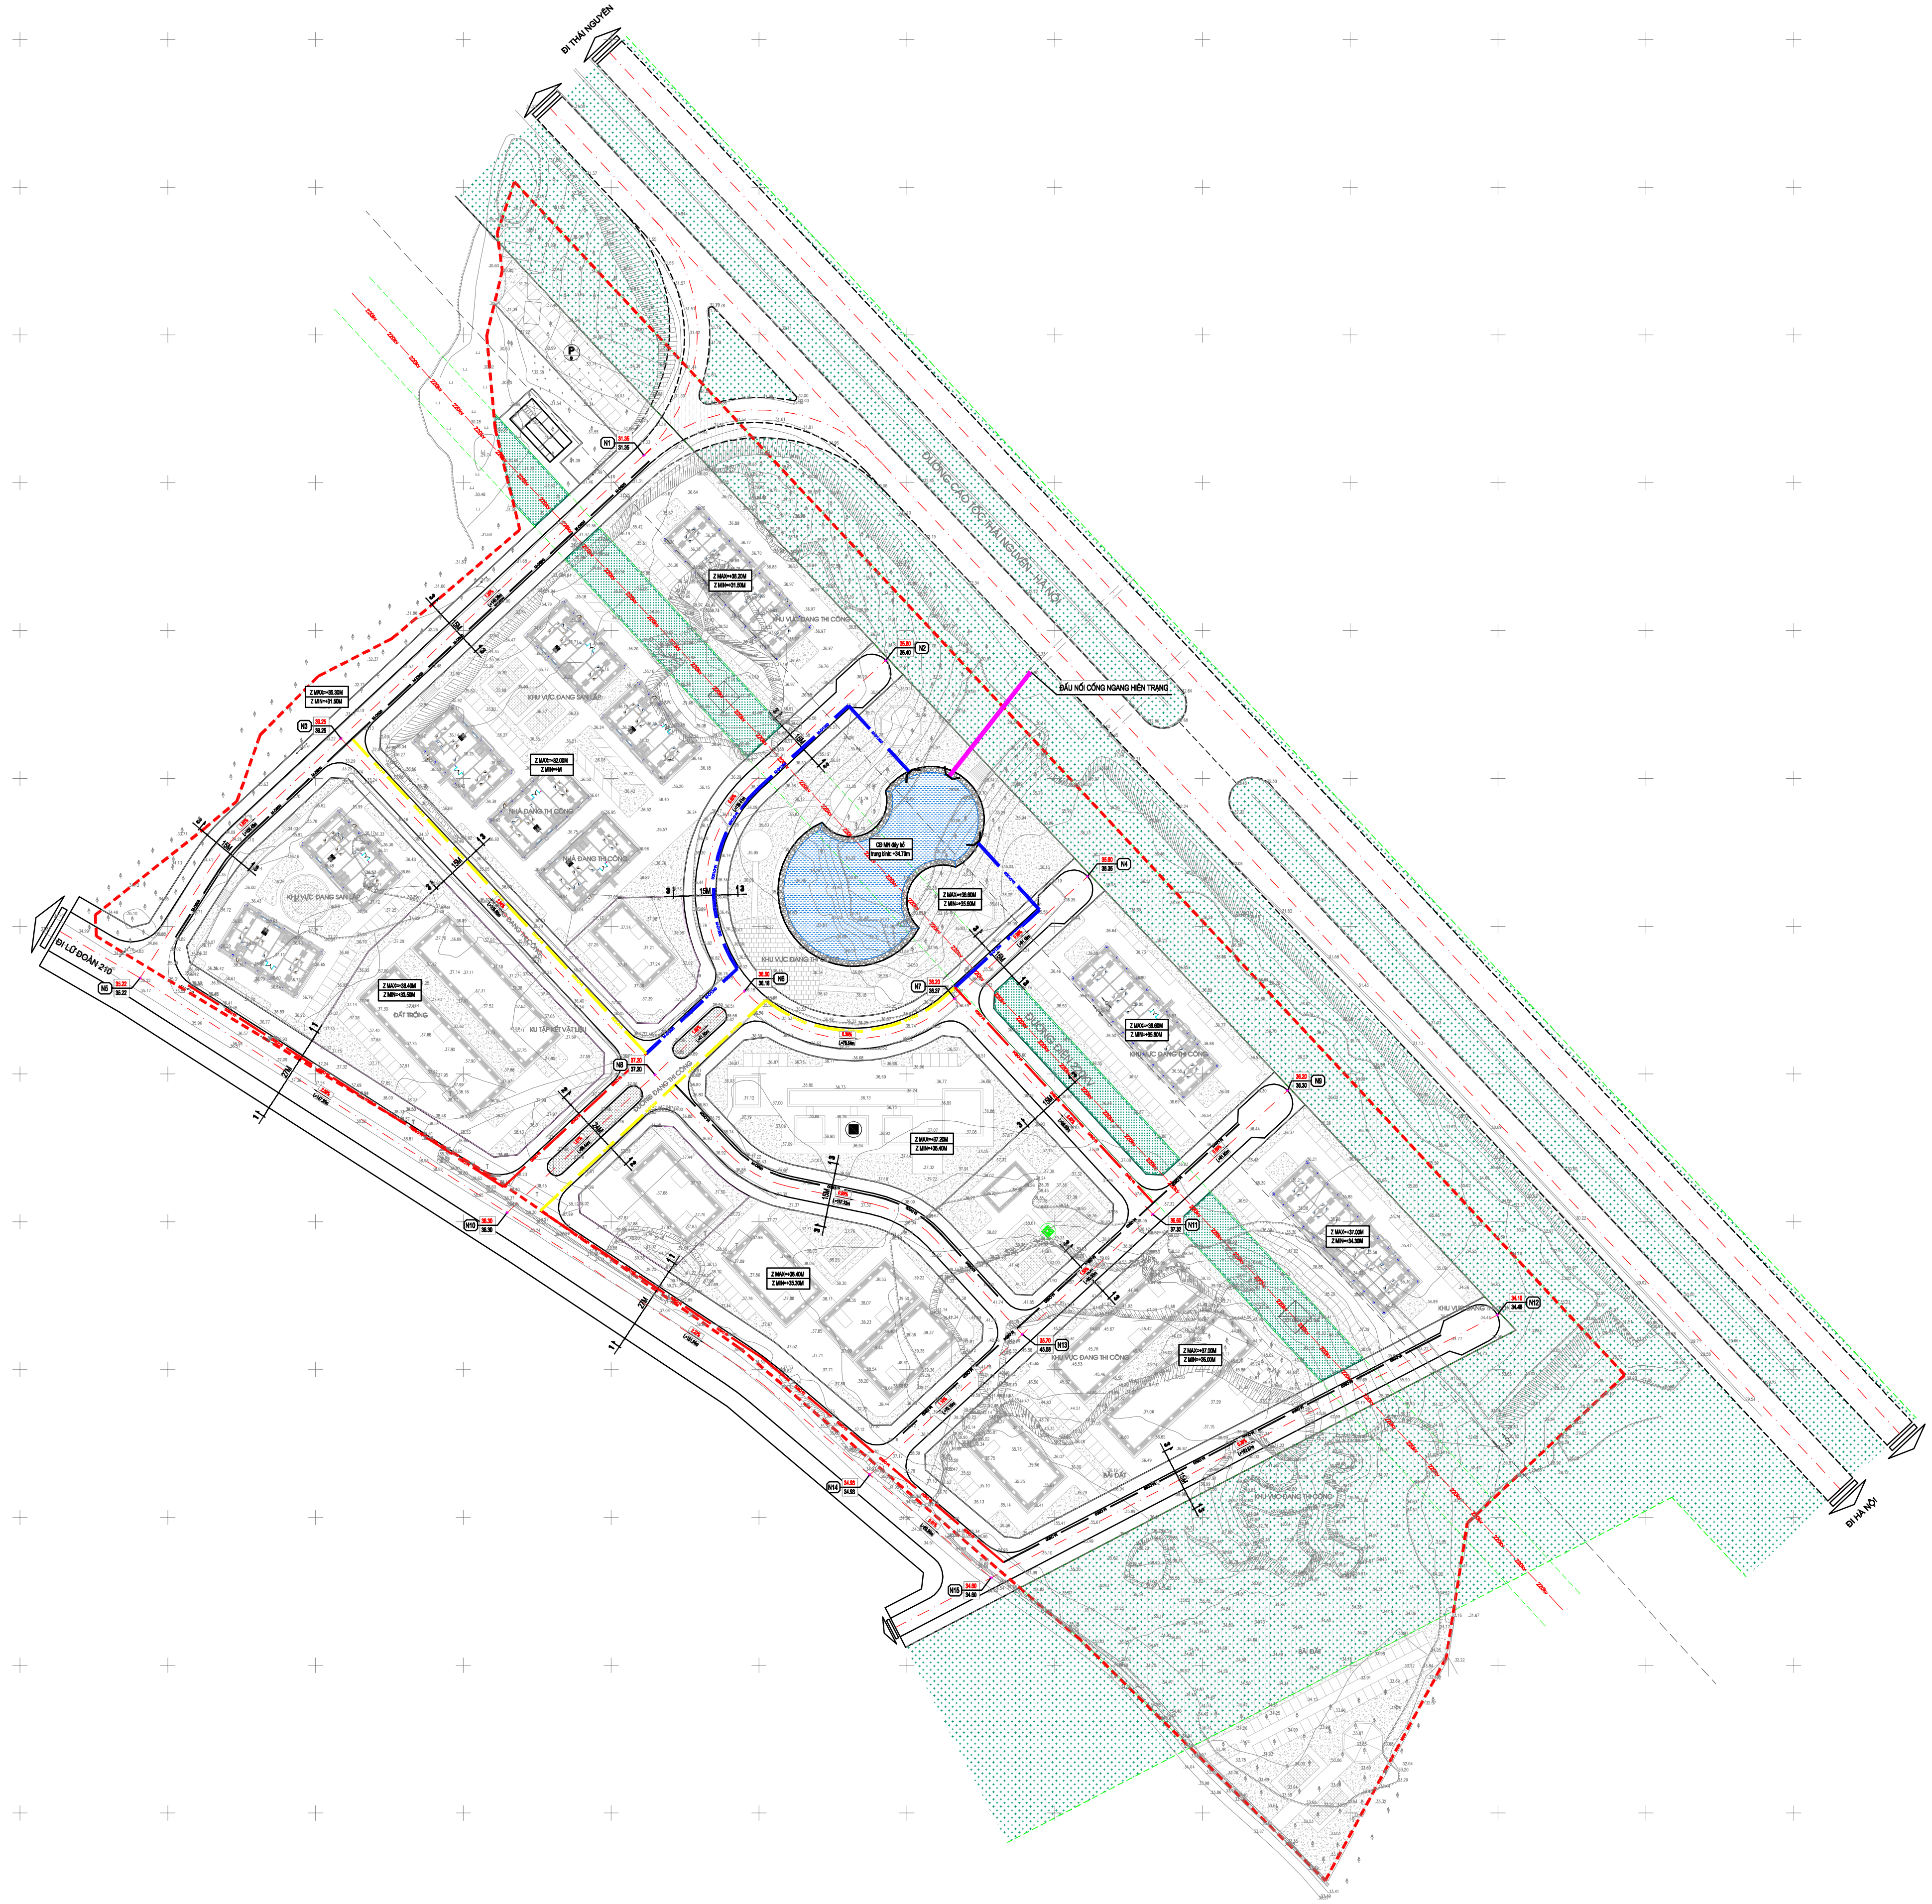

B

TỶ LỆ XÍCH: 1CM=5M 15M 35M

KÝ HIỆU:

- RANH GIỚI QUY HOẠCH
- CỐNG BTCT D300
- CỐNG BTCT D600
- CỐNG BTCT D800
- CỐNG BTCT D1000
- CỐNG BTCT D1200
- CỐNG BTCT D1800
- GA THU THĂM KẾT HỢP
- GA THĂM
- GA THU NƯỚC TRỰC TIẾP
- CỬA XẢ
- 52.90 / 52.86 (N39): CAO ĐỘ THIẾT KẾ (M) / CAO ĐỘ TỰ NHIÊN (M) — TÊN NÚT
- 15.85 / 13.42: CAO ĐỘ MẶT GA (M) / CAO ĐỘ ĐÁY CỐNG/ RÃNH (M)
- D600-20.0M-0.9%: ĐƯỜNG KÍNH-CHIỀU DÀI- ĐỘ DỐC
- Z MAX=+15.8M: CAO ĐỘ SAN NỀN CAO NHẤT
- Z MIN=+14.5M: CAO ĐỘ SAN NỀN THẤP NHẤT

CƠ QUAN PHÊ DUYỆT:
UỶ BAN NHÂN DÂN PHƯỜNG TÍCH LƯƠNG
KÈM THEO QUYẾT ĐỊNH SỐ......../QĐ-UBND NGÀY.........THÁNG.........NĂM 2025

CƠ QUAN THẨM ĐỊNH, TRÌNH DUYỆT:
PHÒNG KINH TẾ, HẠ TẦNG VÀ ĐÔ THỊ PHƯỜNG TÍCH LƯƠNG
KÈM THEO TỜ TRÌNH SỐ........./TTR-KTHTĐT NGÀY.........THÁNG.........NĂM 2025

CƠ QUAN TỔ CHỨC LẬP QUY HOẠCH:
CÔNG TY CỔ PHẦN ĐẦU TƯ BÌNH MINH PHÁT
KÈM THEO TỜ TRÌNH SỐ........./TTR-KTHT NGÀY.........THÁNG.........NĂM 2025

CÔNG TRÌNH:
ĐIỀU CHỈNH QUY HOẠCH CHI TIẾT KHU NHÀ Ở CÔNG NHÂN, NHÀ Ở XÃ HỘI TẠI PHƯỜNG TÍCH LƯƠNG, THÀNH PHỐ THÁI NGUYÊN
ĐỊA ĐIỂM: PHƯỜNG TÍCH LƯƠNG, TỈNH THÁI NGUYÊN

TÊN BẢN VẼ:
BẢN ĐỒ QUY HOẠCH HỆ THỐNG CÔNG TRÌNH CHUẨN BỊ KỸ THUẬT SAU ĐIỀU CHỈNH

BẢN VẼ: QH-07	GHÉP: 2 TỜ A0	TỶ LỆ: FIT	NGÀY: .../.../2025
THIẾT KẾ			
CHỦ TRÌ			
CHỦ NHIỆM	KS. DƯƠNG MINH QUỲNH		
QUẢN LÝ KỸ THUẬT	KTS. HOÀNG XUÂN QUANG		

ĐƠN VỊ THIẾT KẾ:

CÔNG TY CỔ PHẦN TƯ VẤN QUỐC TẾ KIẾN TRÚC XÂY DỰNG VÀ THƯƠNG MẠI AEC
ĐỊA CHỈ: TẦNG 4, TÒA NHÀ HỒNG PHÁT - SỐ 679, ĐƯỜNG LƯƠNG NGỌC QUYẾN, TP THÁI NGUYÊN

ĐIỀU CHỈNH QUY HOẠCH CHI TIẾT KHU NHÀ Ở CÔNG NHÂN, NHÀ Ở XÃ HỘI TẠI PHƯỜNG TÍCH LƯƠNG, TP THÁI NGUYÊN
TÊN BẢN VẼ: BẢN ĐỒ QUY HOẠCH HỆ THỐNG CÔNG TRÌNH CHUẨN BỊ KỸ THUẬT SAU ĐIỀU CHỈNH (QH - 07)

2 1