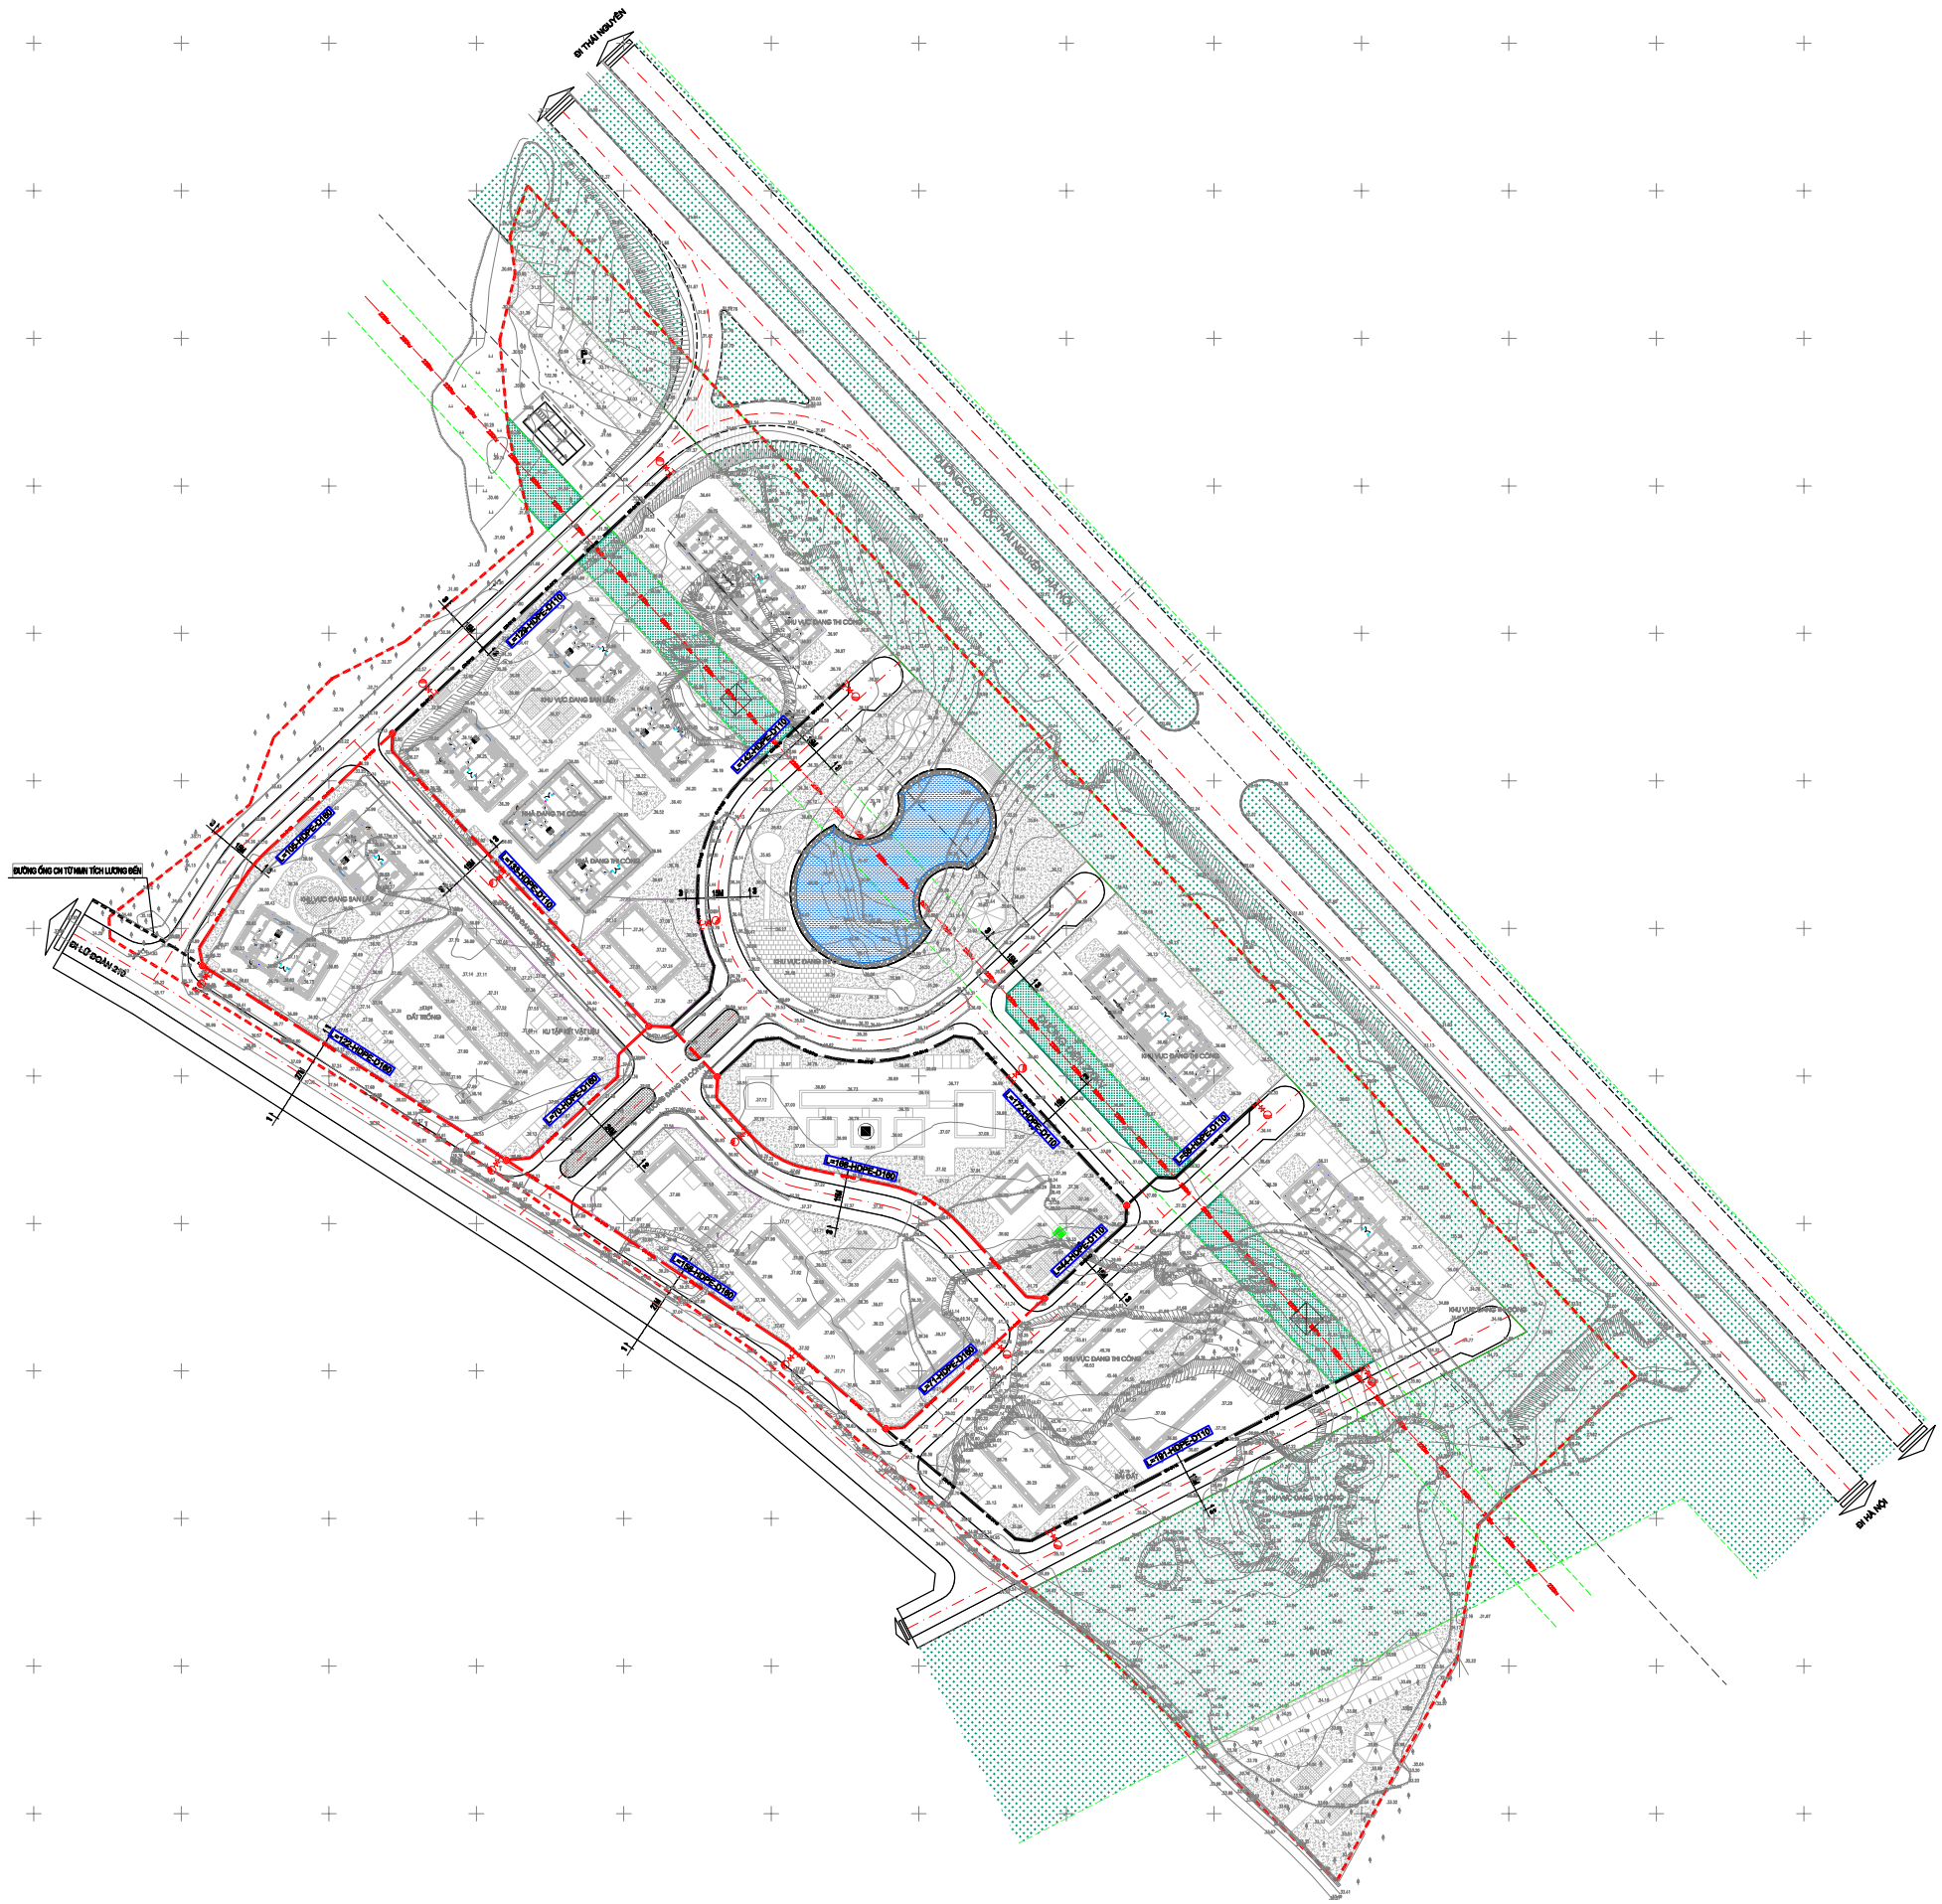
QL3 THÁI NGUYÊN
QL3 HÀ NỘI
ĐƯỜNG ỐNG CH TƯ NHÂN TÍCH LƯƠNG ĐỘI
ĐI LƯ ĐOÀN 019
KHU VỰC DÀNH THI CÔNG
KHU VỰC DÀNH THI CÔNG
KHU VỰC DÀNH THI CÔNG