



QUY HO CH CHI TI T KHU T C S 2 L U NHÂN CHỦ M R NG


A I M: PH NG GIA SÀNG, T NH THÁI NGUYÊN
 B N T NGH PH T NG K THU T

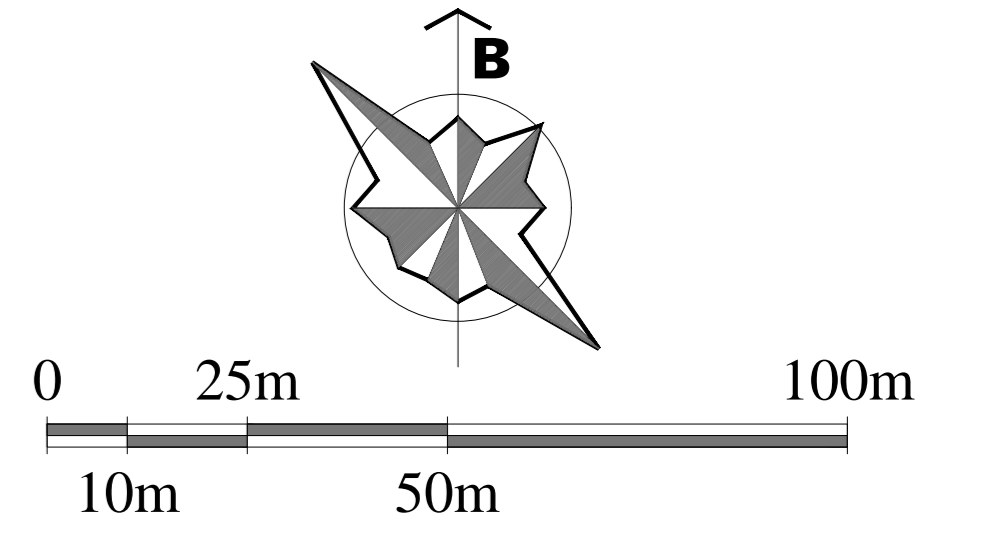

- KÝ HIỆU**
- RANH GIỚI LẬP QUY HOẠCH
 - ĐƯỜNG GIAO THÔNG
 - CAO ĐỘ NÉN THIẾT KẾ (M)
CAO ĐỘ NÉN TỰ NHIÊN (M)
 - ĐƯỜNG CỐNG THOÁT NƯỚC MÙA BCTC
 - CỬA XÁ
 - ĐƯỜNG ỚNG THOÁT NƯỚC THẢI BCTC
 - GA THU NƯỚC THẢI
 - TRẠM XỬ LÝ NƯỚC THẢI
 - ĐIỂM TRUNG CHUYỂN CHẤT THẢI RÁN
 - THÙNG RÁC CÔNG CỘNG
 - ĐƯỜNG ỚNG CẤP NƯỚC
 - TRỤ CỨU HÒA
 - TUYẾN CẤP QUANG TRUNG KẾ
 - TUYẾN CẤP QUANG THUÊ BAO
 - TỦ CẤP THUÊ BAO
 - TỦ CẤP 05
800 SỐ
 - TỦ CHIẾU SÁNG
 - ĐÈN CHIẾU SÁNG
 - TỦ ĐIỆN SINH HOẠT
 - TRẠM BIẾN ÁP 220/4KV

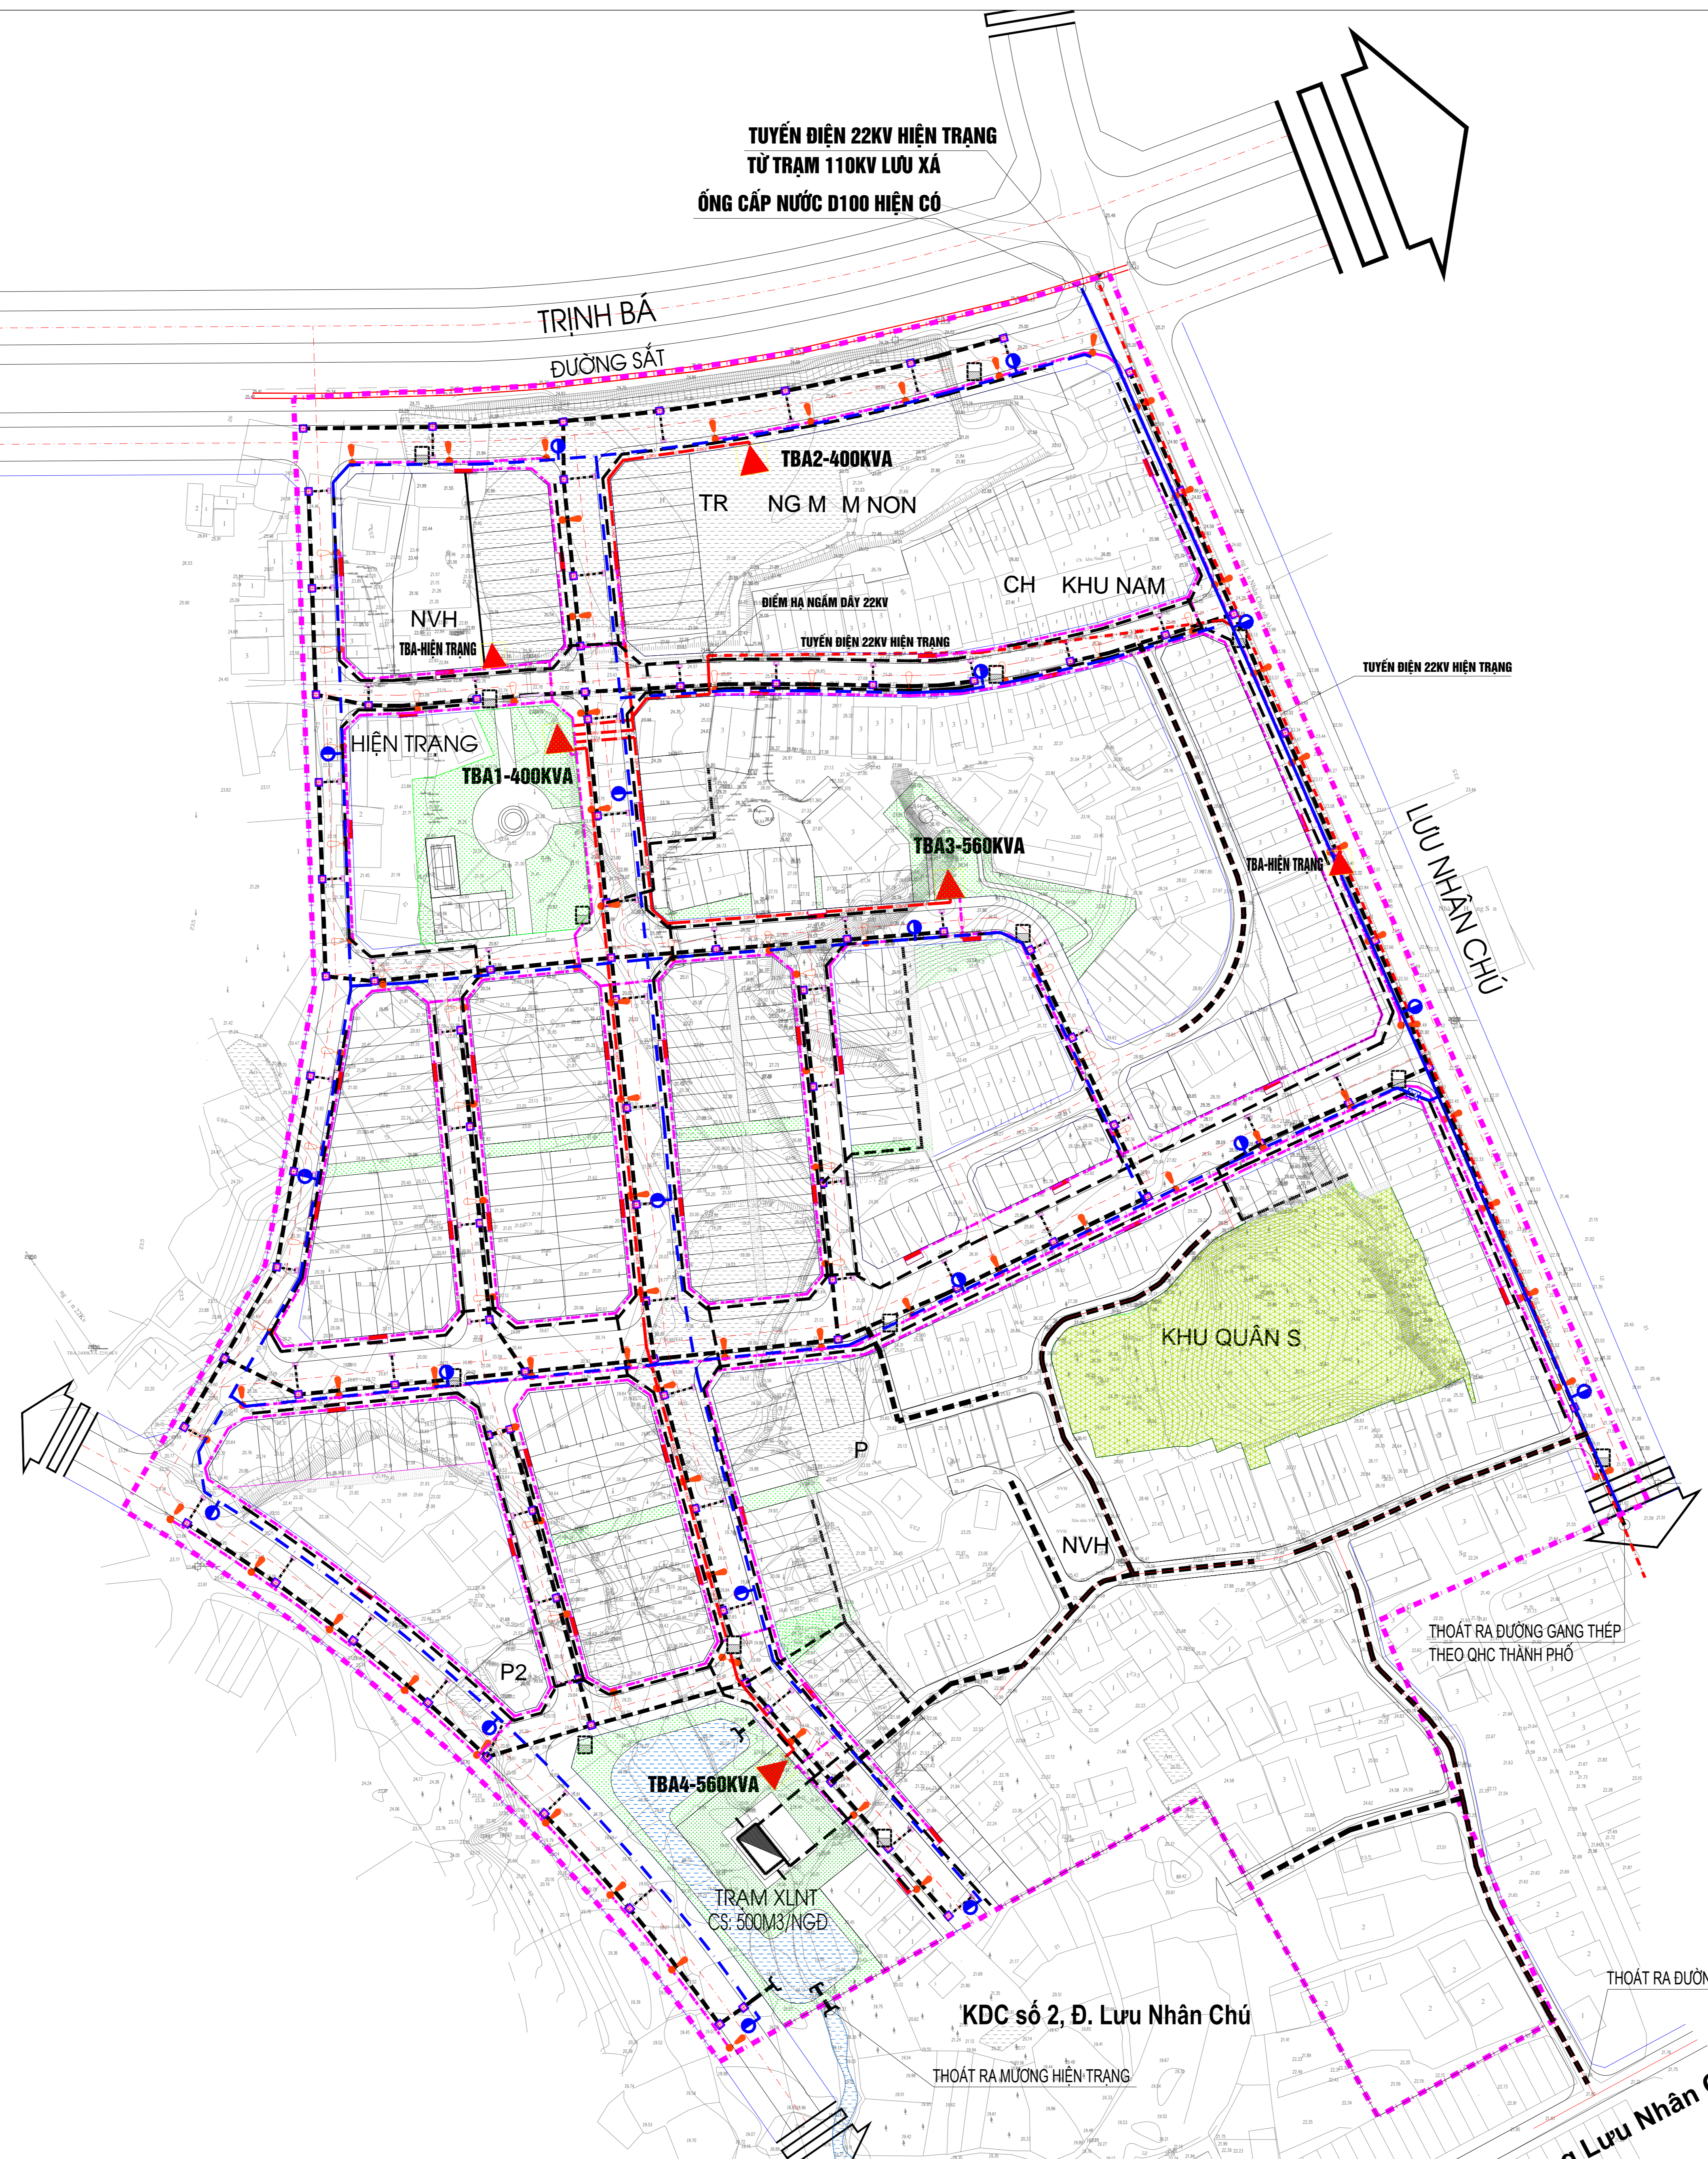

CÁC M T C T NG GIAO THÔNG

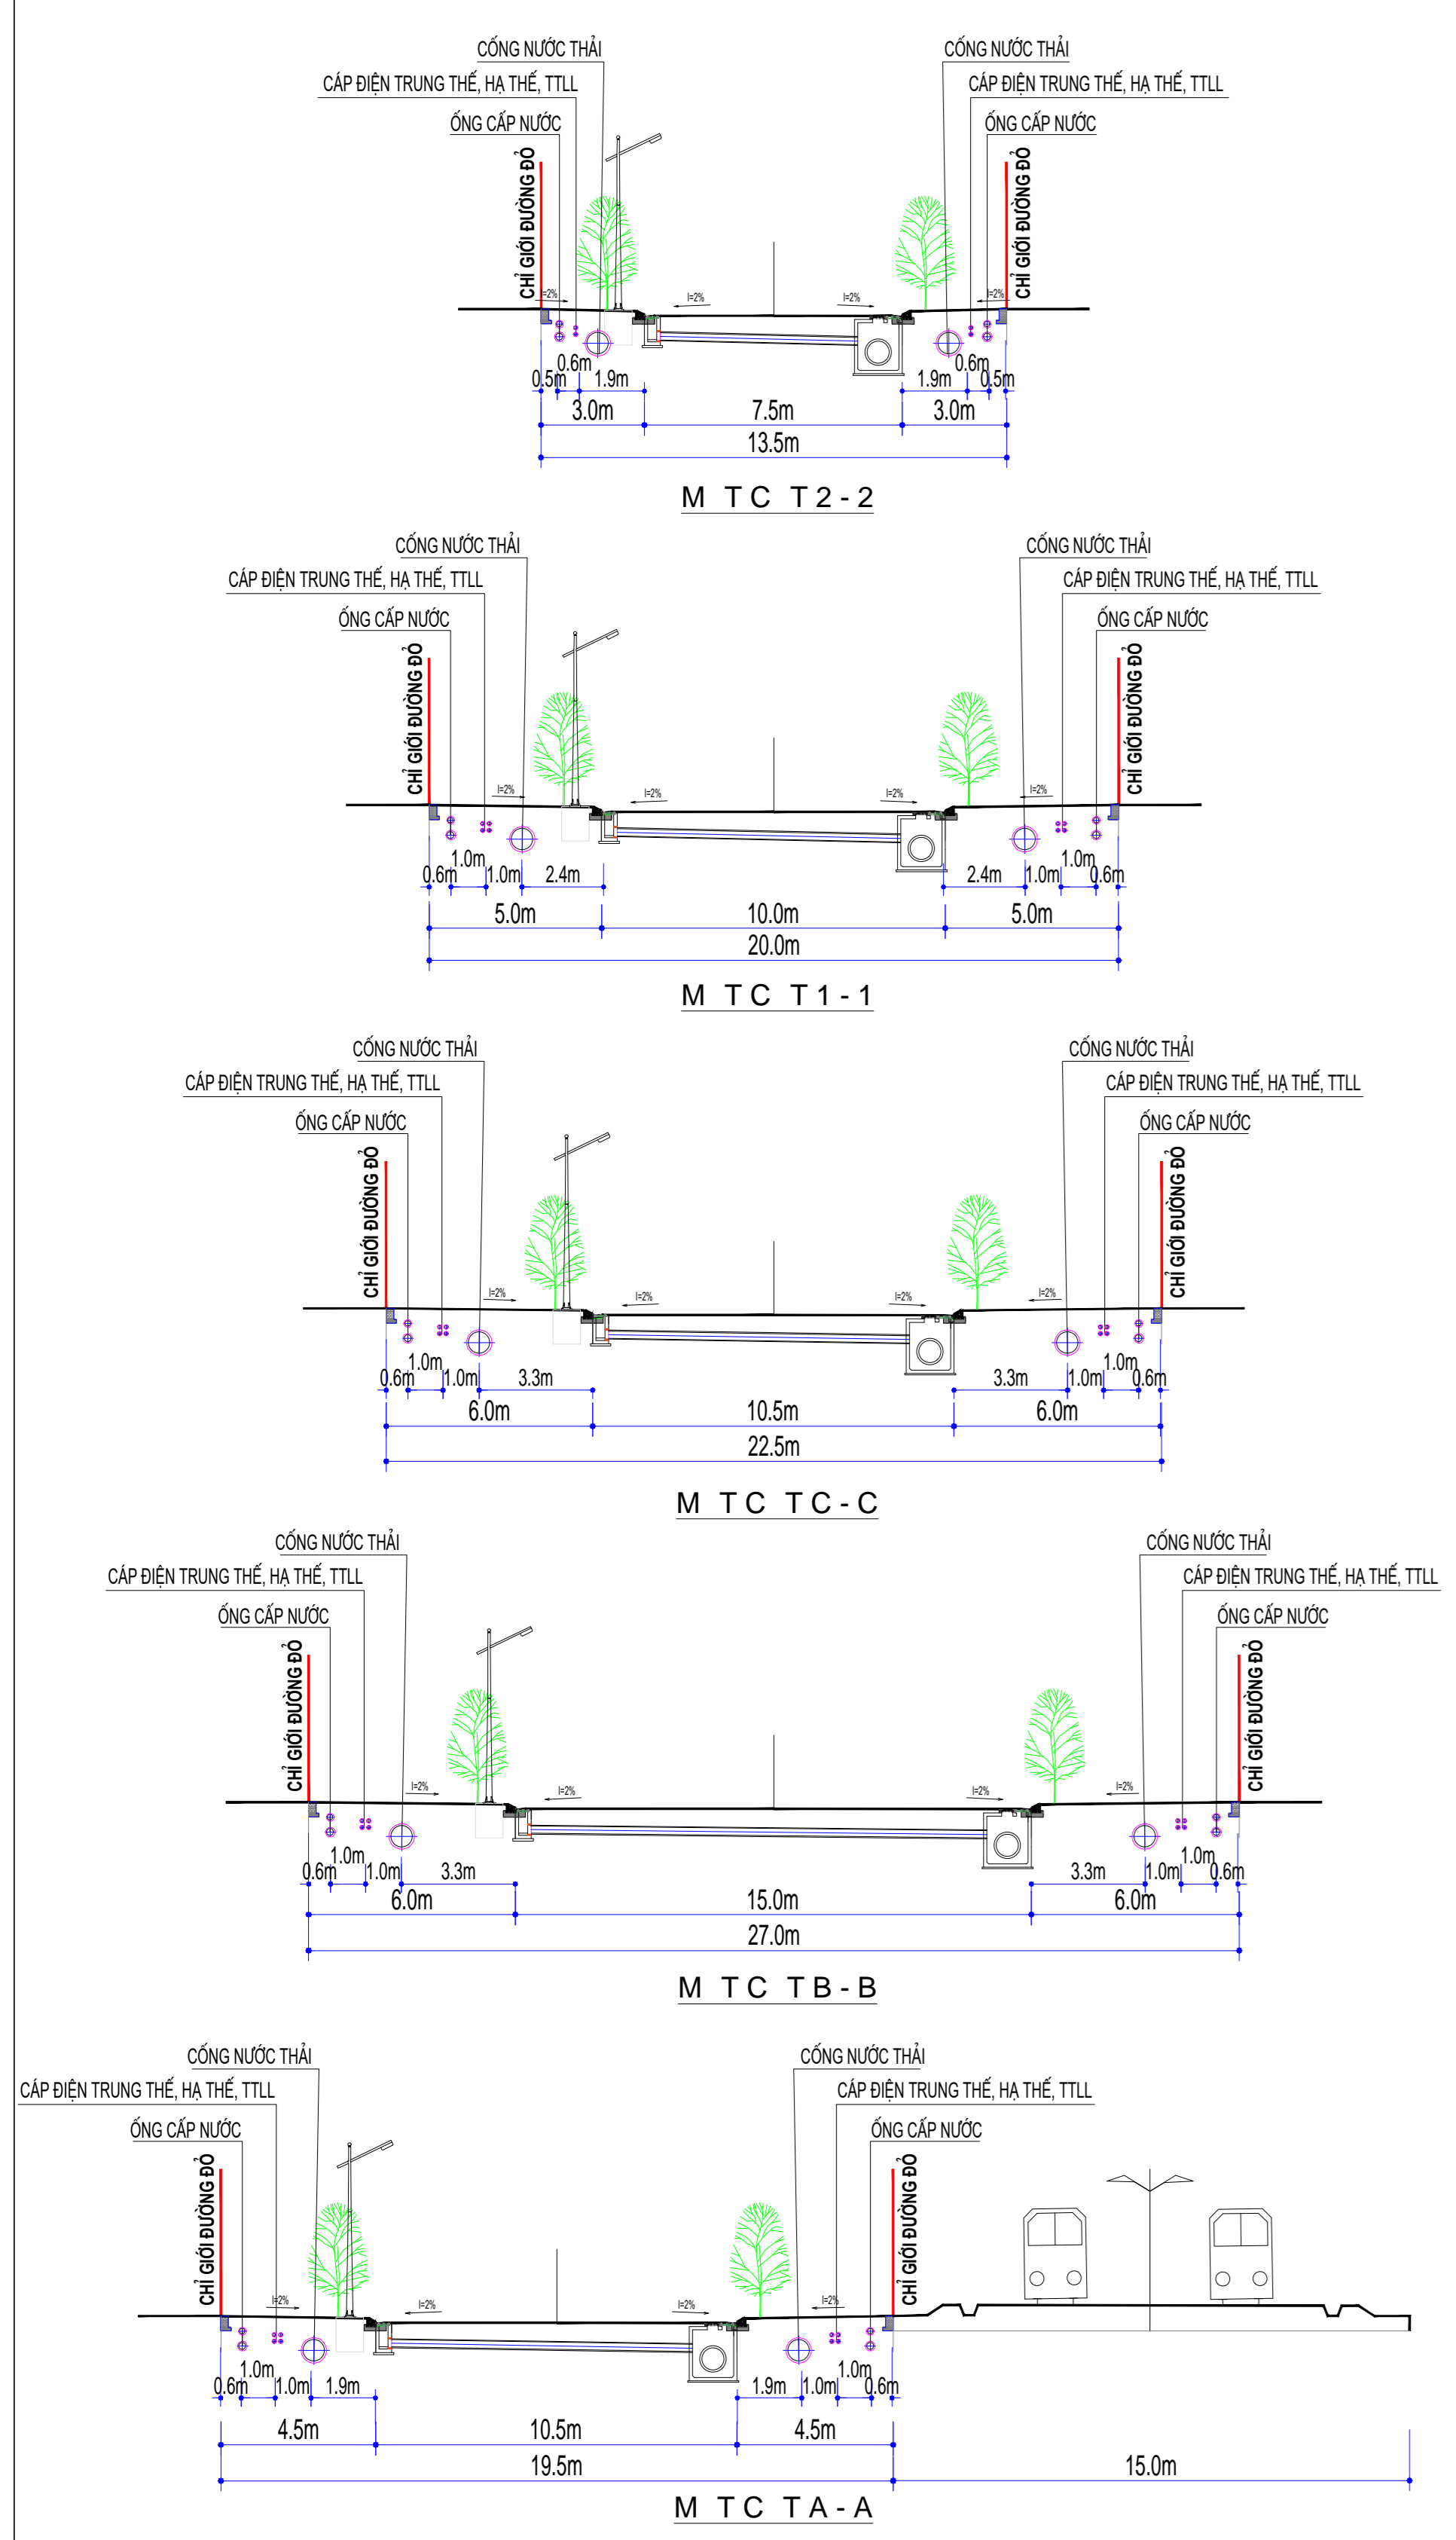

THOÁT RA ĐƯỜNG GANG THÉP THEO QHC THÀNH PHỐ
 THOÁT RA ĐƯỜNG LƯU NHÂN CHỦ
 THOÁT RA ĐƯỜNG HIỆN TRẠNG
 KDC số 2, Đ. Lưu Nhân Chủ