

**KÝ HIỆU:**

-  ĐẤT NHÀ Ở LIÊN KẾ
-  ĐẤT NHÀ Ở HIỆN TRẠNG
-  ĐẤT DI TÍCH
-  ĐẤT VƯỜN HOÁ
-  ĐẤT THƯƠNG MẠI
-  ĐẤT GIÁO DỤC
-  ĐẤT CÂY XANH SỬ DỤNG CÔNG CỘNG
-  ĐẤT CÂY XANH THỂ DỤC THỂ THAO
-  ĐẤT MẶT NƯỚC
-  ĐẤT BÃI ĐỒ XE
-  ĐƯỜNG BÊ TÔNG
-  ĐẤT HẠ TẦNG KỸ THUẬT
-  RANH GIỚI QUY HOẠCH
-  RANH GIỚI KHU VỰC ĐIỀU CHỈNH

**CƠ QUAN PHÊ DUYỆT:**  
ỦY BAN NHÂN DÂN PHƯỜNG GIA SÀNG

KÈM THEO QUYẾT ĐỊNH SỐ: ..... NGÀY ... THÁNG ... NĂM 2026

**CƠ QUAN THẨM ĐỊNH:**  
HỘI ĐỒNG THẨM ĐỊNH QUY HOẠCH PHƯỜNG GIA SÀNG

KÈM THEO BÁO CÁO THẨM ĐỊNH SỐ: ..... NGÀY ... THÁNG ... NĂM 2026

**CƠ QUAN TRÌNH DUYỆT:**  
PHÒNG XÂY DỰNG, NÔNG NGHIỆP VÀ MÔI TRƯỜNG





KÈM THEO TỜ TRÌNH SỐ: ..... NGÀY ... THÁNG ... NĂM 2026

**CƠ QUAN TỔ CHỨC LẬP QUY HOẠCH:**  
BAN QUẢN LÝ DỰ ÁN ĐẦU TƯ XÂY DỰNG PHƯỜNG GIA SÀNG

KÈM THEO TỜ TRÌNH SỐ: ..... NGÀY ... THÁNG ... NĂM 2026


**CÔNG TRÌNH - ĐỊA ĐIỂM:**  
ĐIỀU CHỈNH CỤC BỘ QUY HOẠCH CHI TIẾT TỶ LỆ 1/500  
DỰ ÁN ĐẦU TƯ CHỢ VÀ KHU DÂN CƯ LIÊN KẾ PHƯỜNG HƯƠNG SƠN, THÀNH PHỐ THÁI NGUYÊN  
ĐỊA ĐIỂM: PHƯỜNG GIA SÀNG TỈNH THÁI NGUYÊN

**TÊN BẢN VẼ:**  
**BẢN ĐỒ NỘI DUNG ĐIỀU CHỈNH CỤC BỘ**

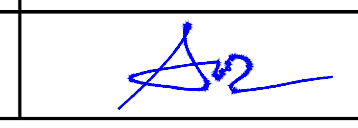
BẢN VẼ: QH-02B	GHÉP: 1A0	TỶ LỆ: 1-500	NĂM: /2026
THIẾT KẾ	KTS. NGUYỄN TIẾN DŨNG		
CHỦ TRÌ	KTS. ĐÀM THỊ DUNG		
CHỦ NHIỆM	KTS. ĐÀM THỊ DUNG		
QL.KỸ THUẬT	NGUYỄN ANH VŨ		

GIÁM ĐỐC


**KS. NGUYỄN VĂN DŨNG**  
 **CÔNG TY CP TƯ VẤN DỊCH VỤ TN-MT VÀ XÂY DỰNG SỐ 6**  
ĐC: SỐ 6B, NGÁCH 79/25, ĐƯỜNG NGUYỄN CHÍ THANH - P. GIẢNG VŨ - HÀ NỘI

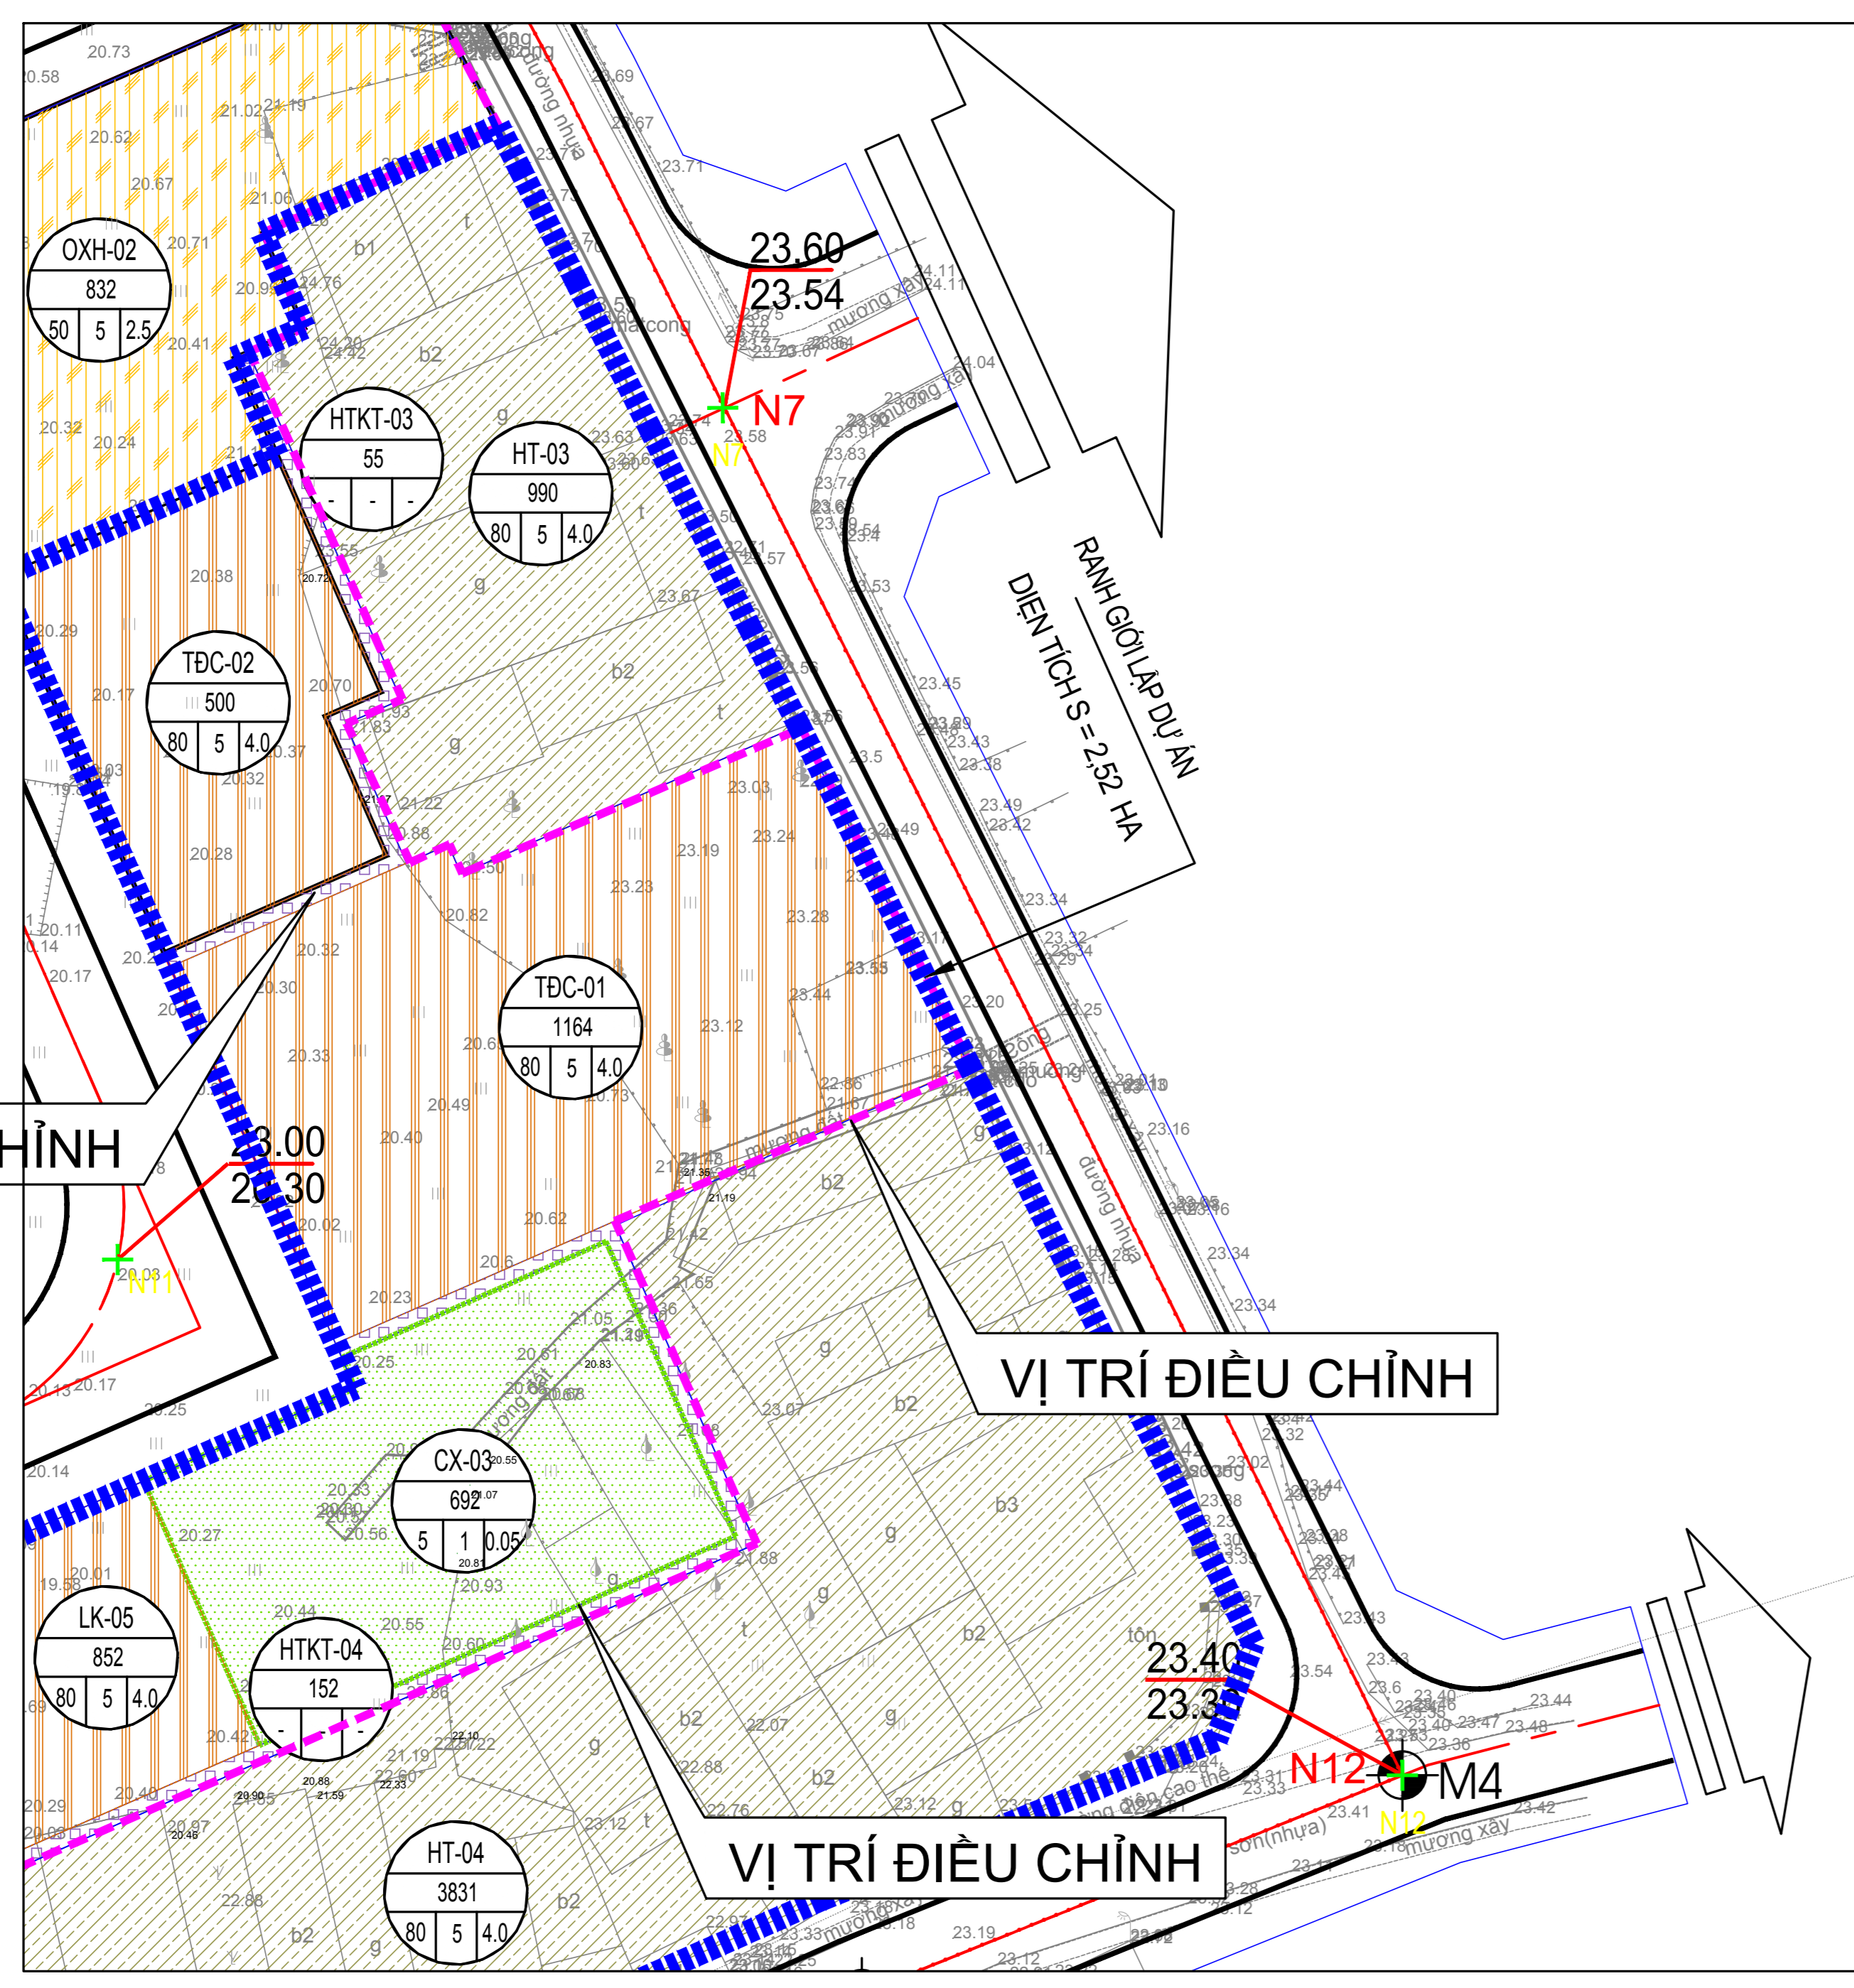


KHU VỰC SỐ 3A TRƯỚC ĐIỀU CHỈNH

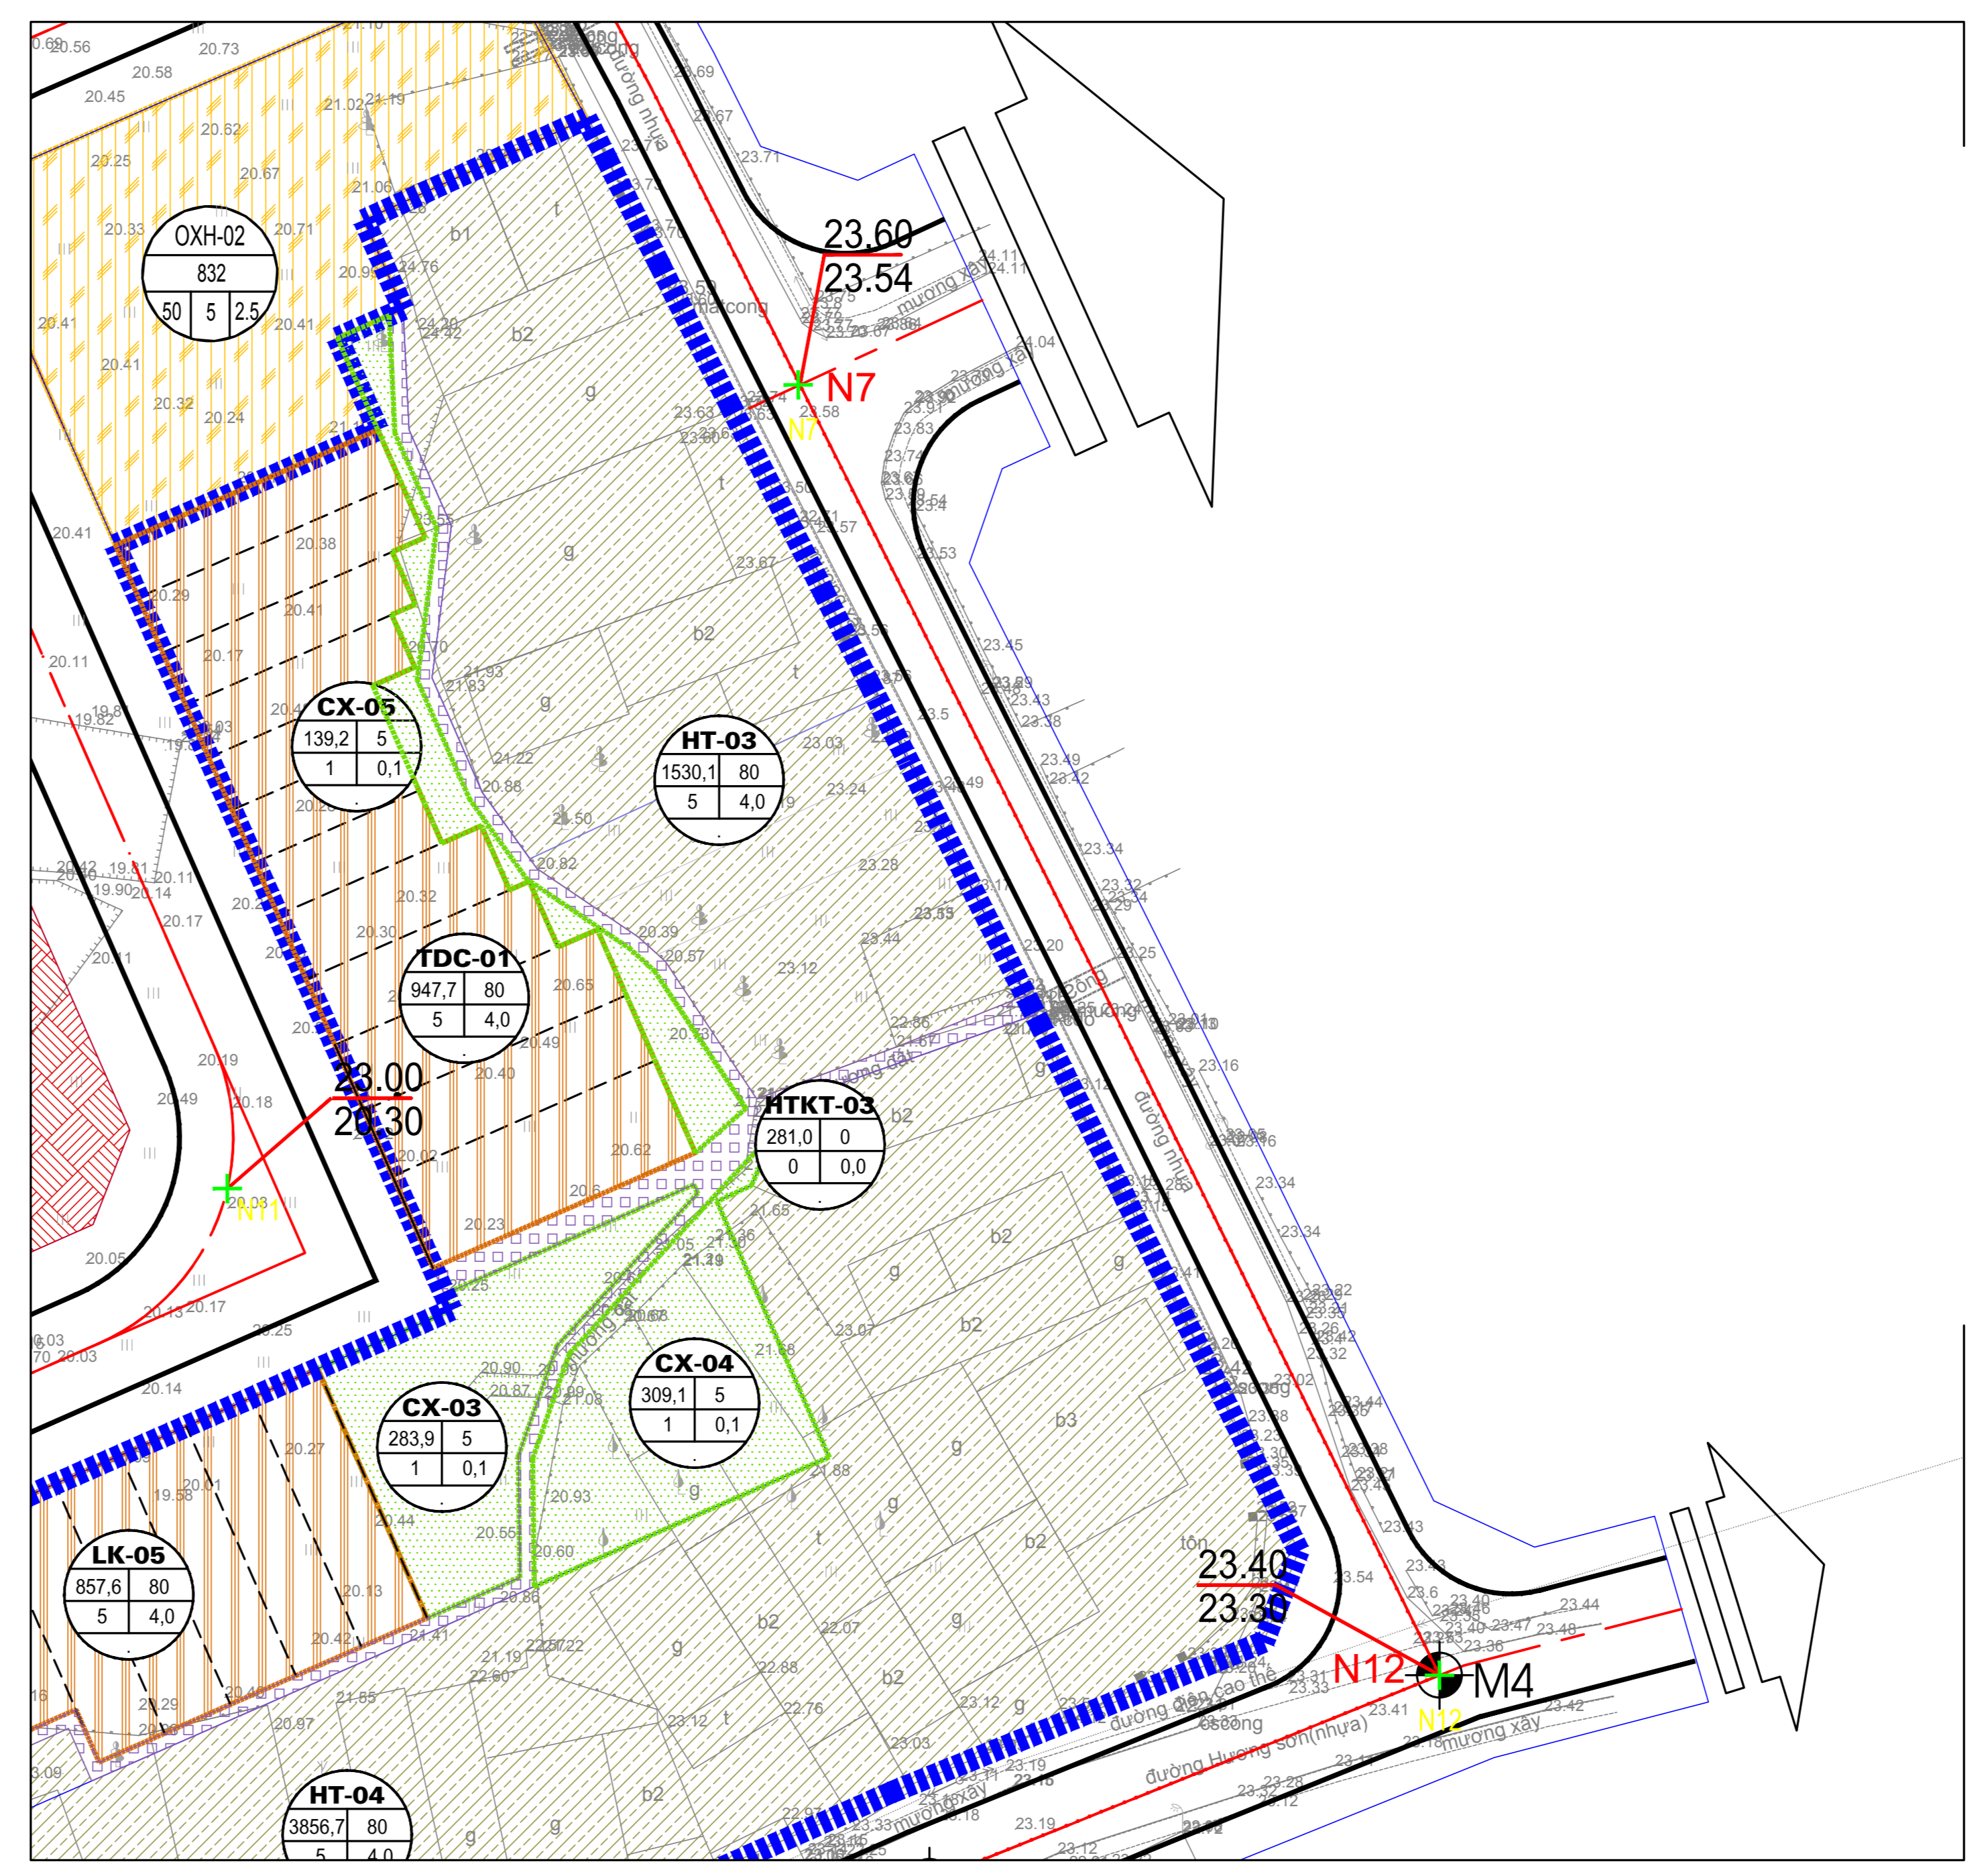

KHU VỰC SỐ 3A SAU ĐIỀU CHỈNH

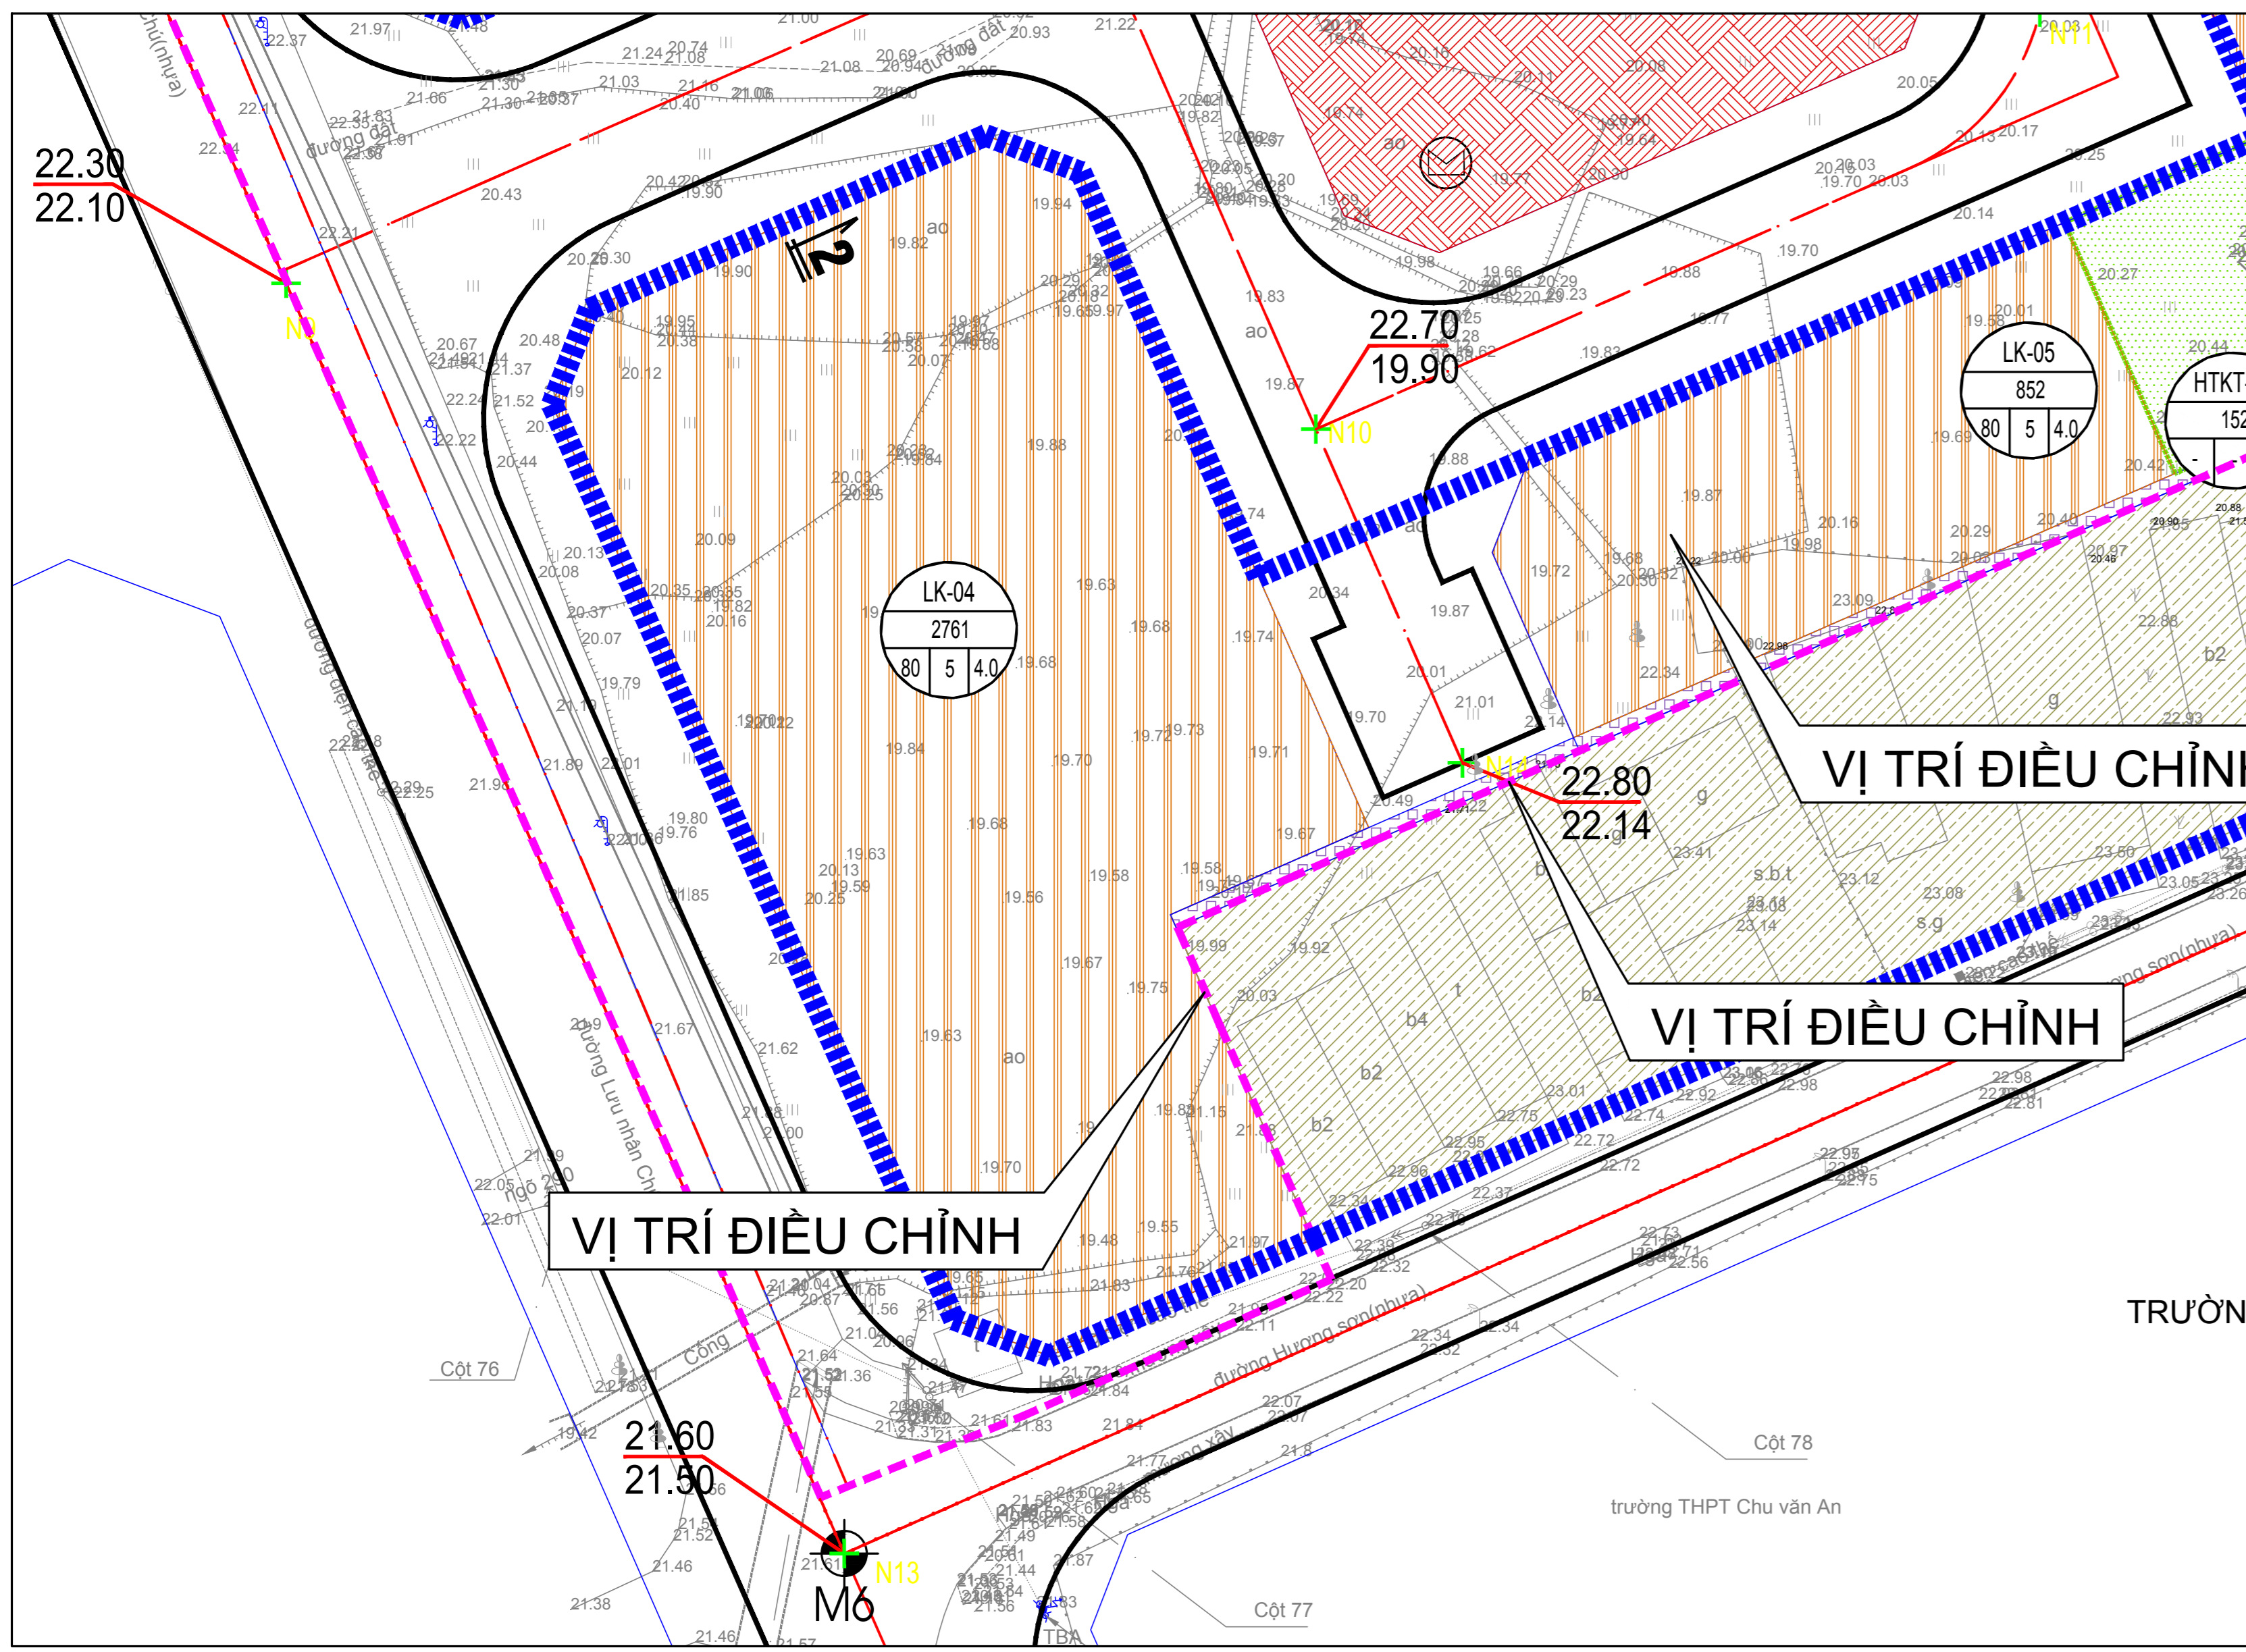

KHU VỰC SỐ 3B TRƯỚC ĐIỀU CHỈNH

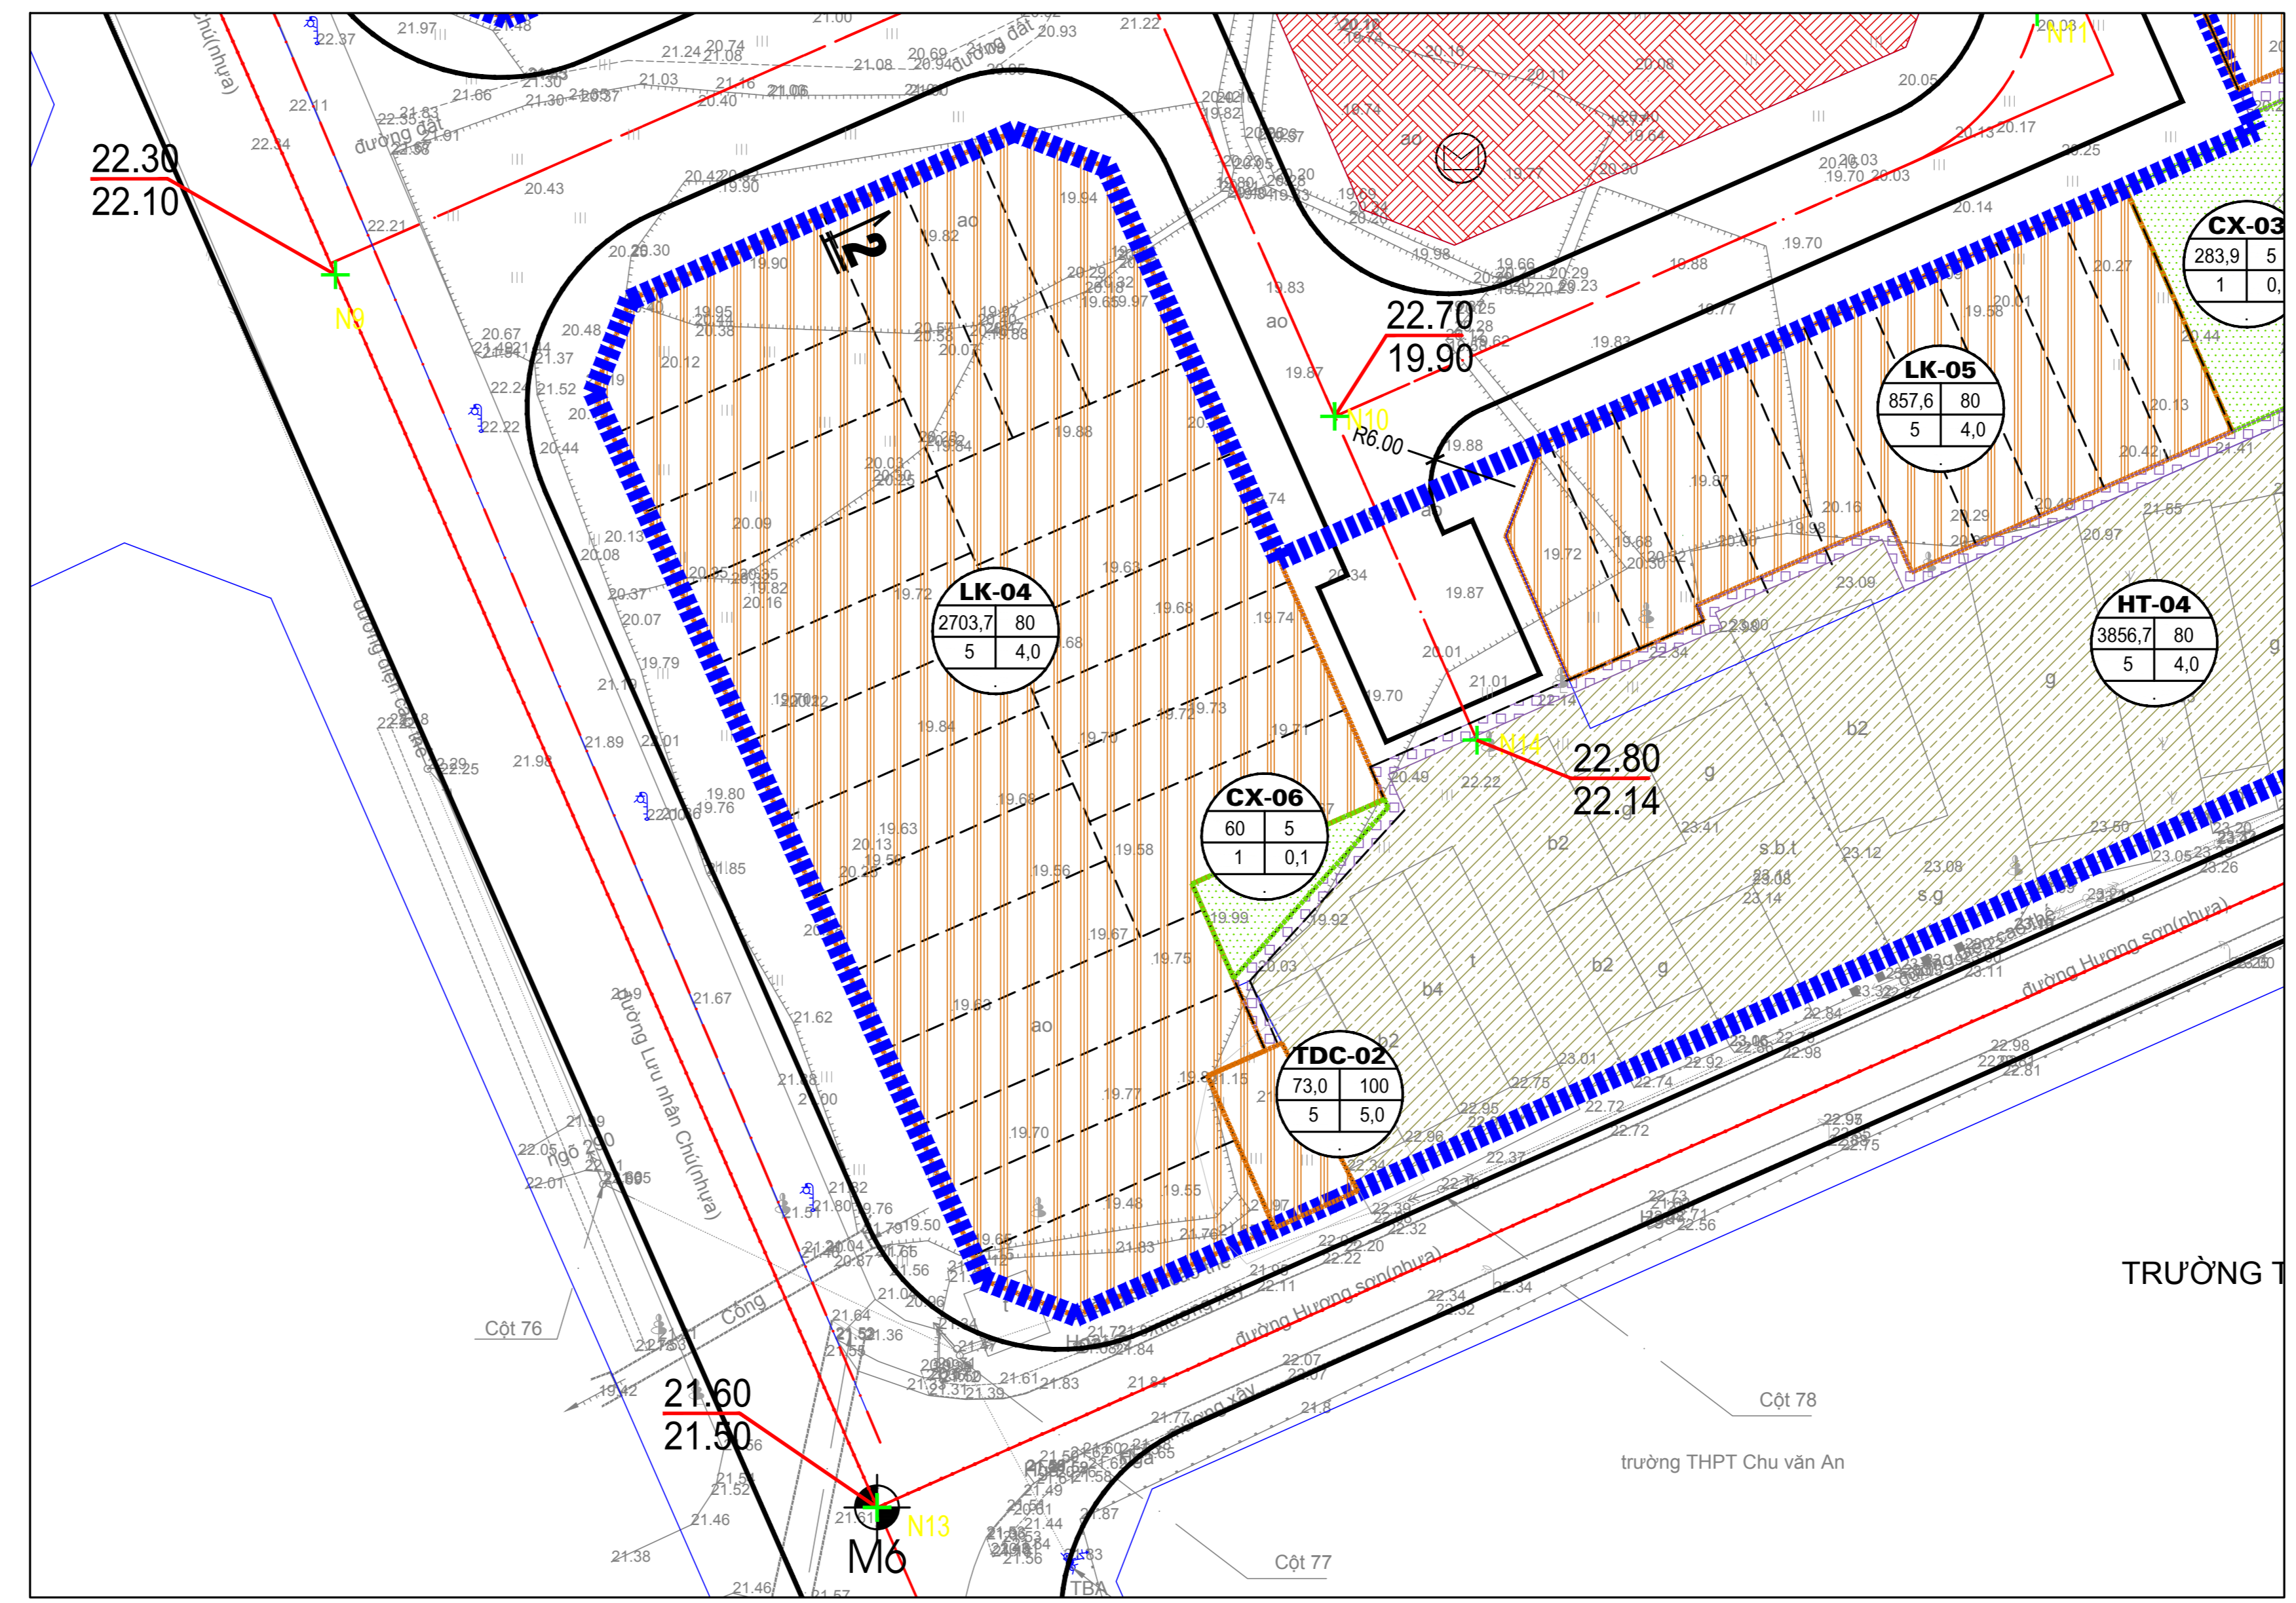

KHU VỰC SỐ 3B SAU ĐIỀU CHỈNH