
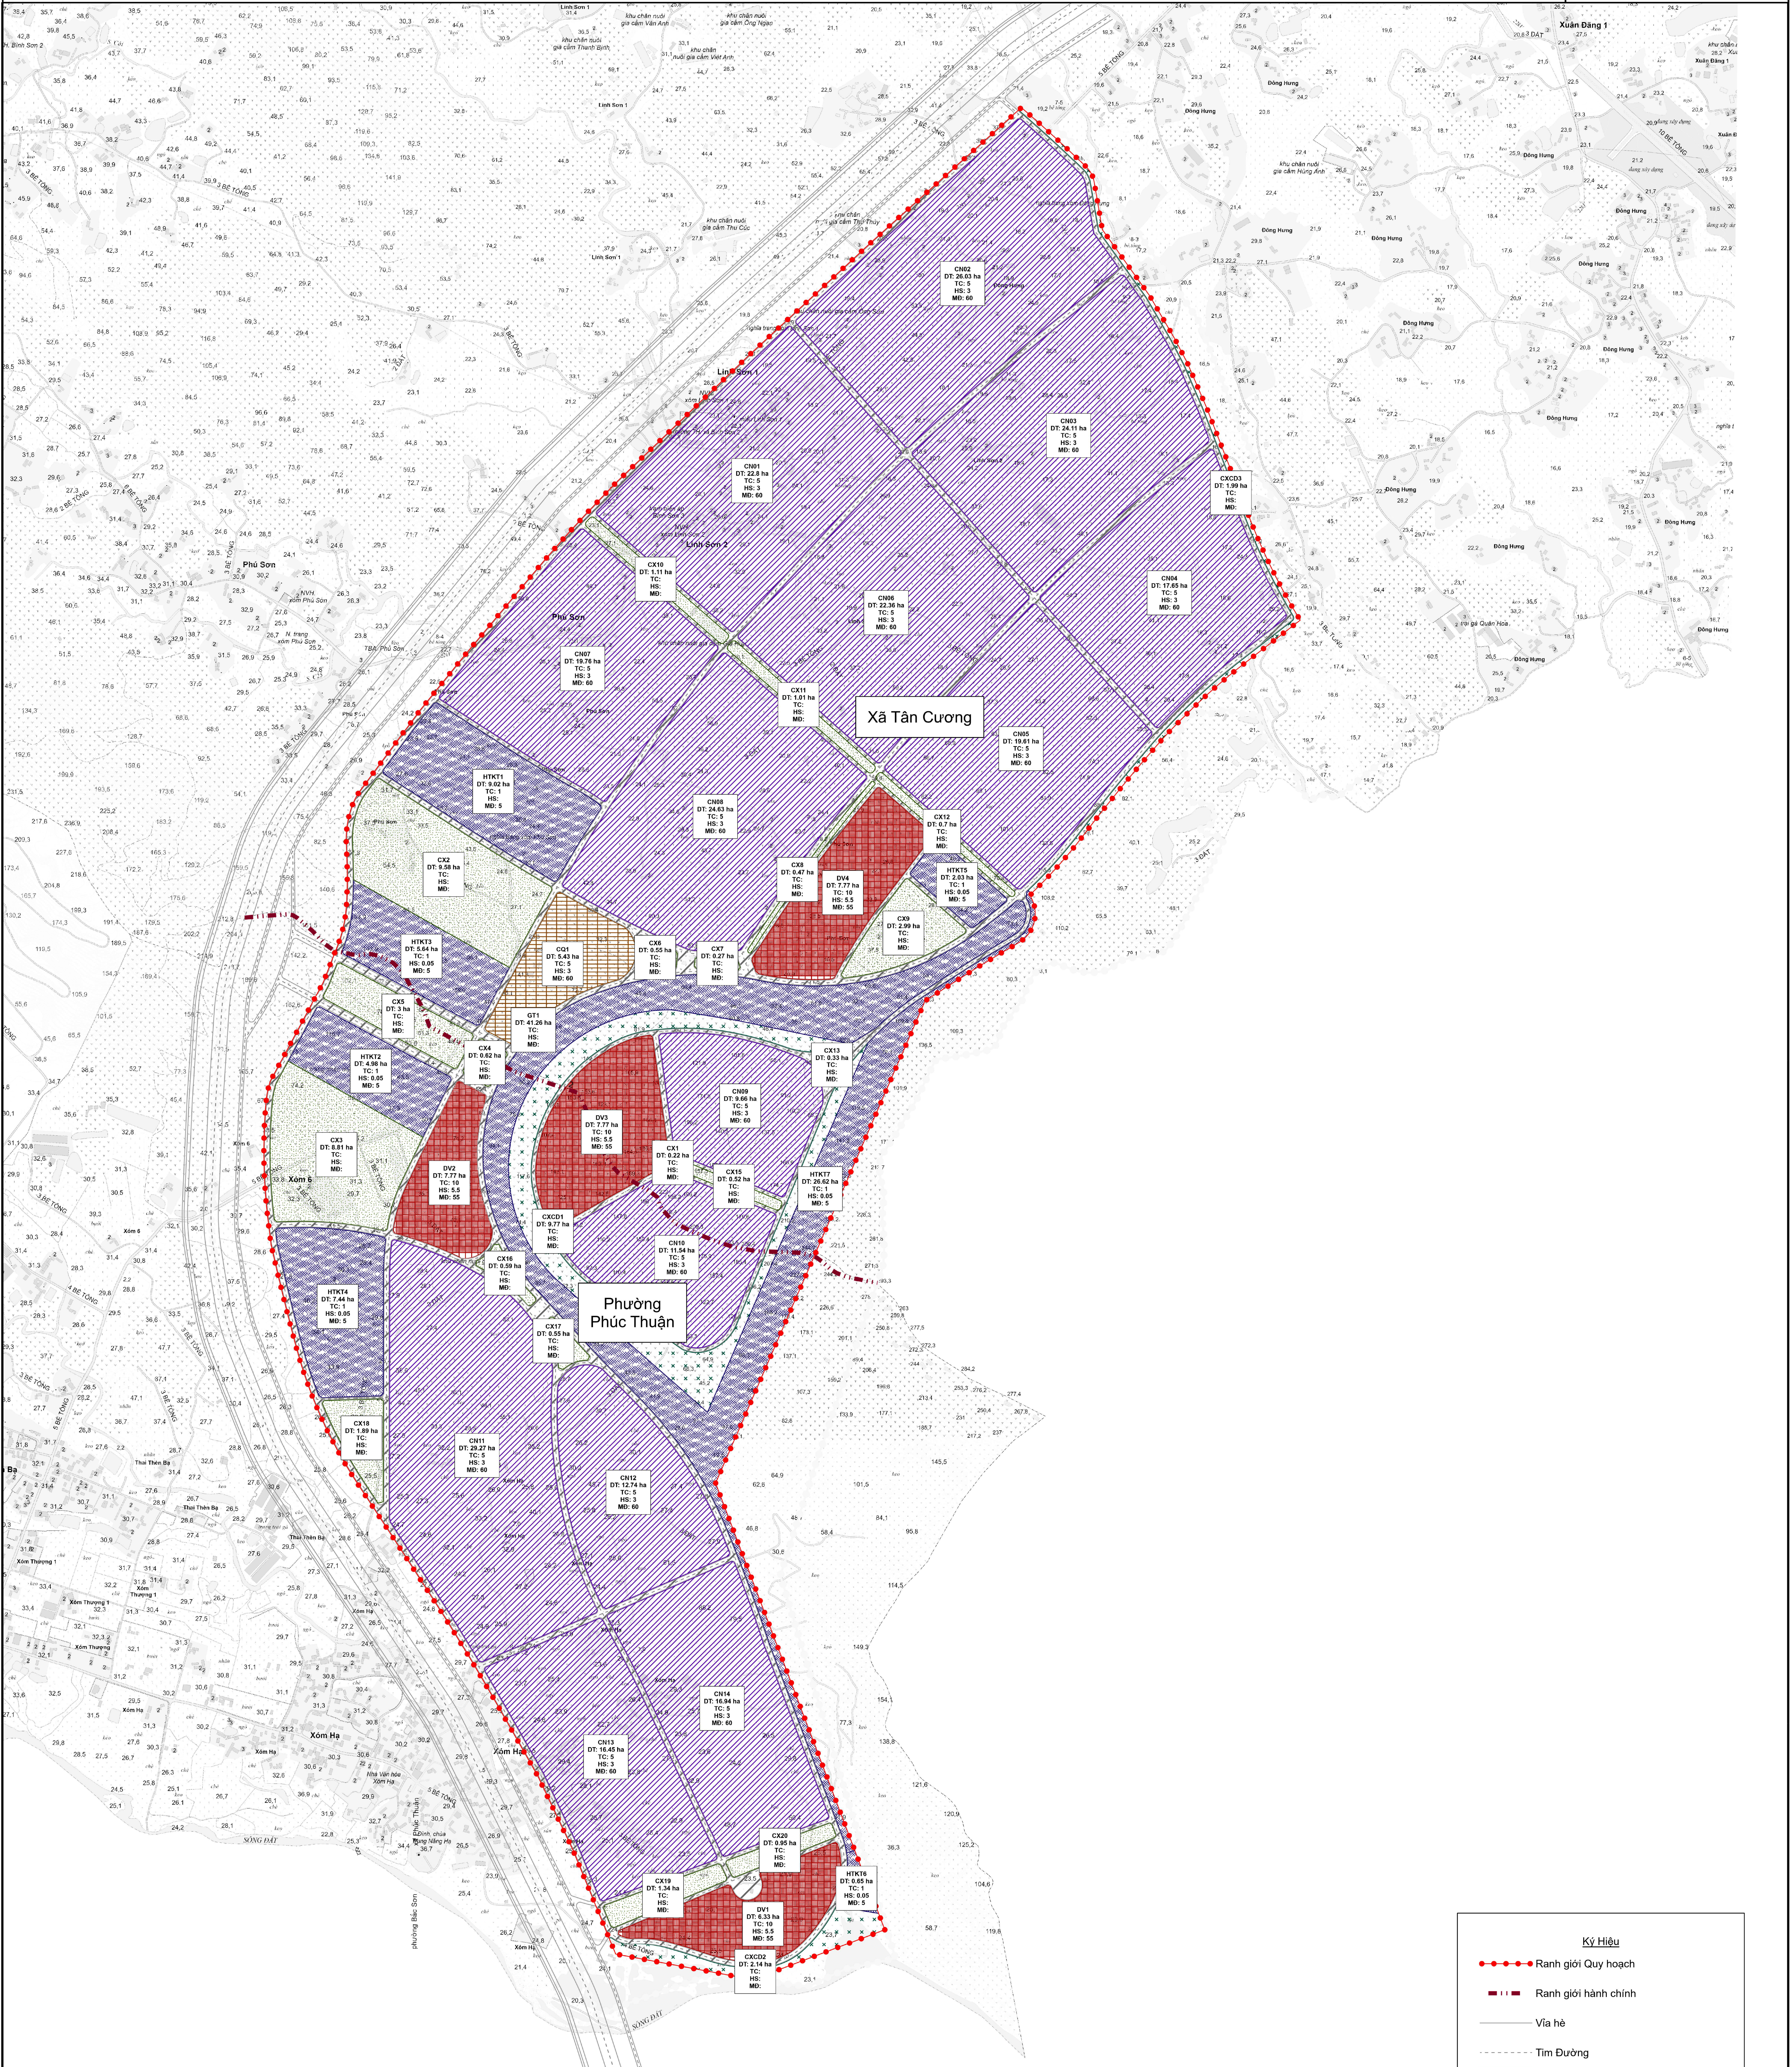


QUY HOẠCH PHÂN KHU TỶ LỆ 1/2000 KHU CÔNG NGHIỆP PHÚC SƠN

BẢN ĐỒ SỬ DỤNG ĐẤT QUY HOẠCH

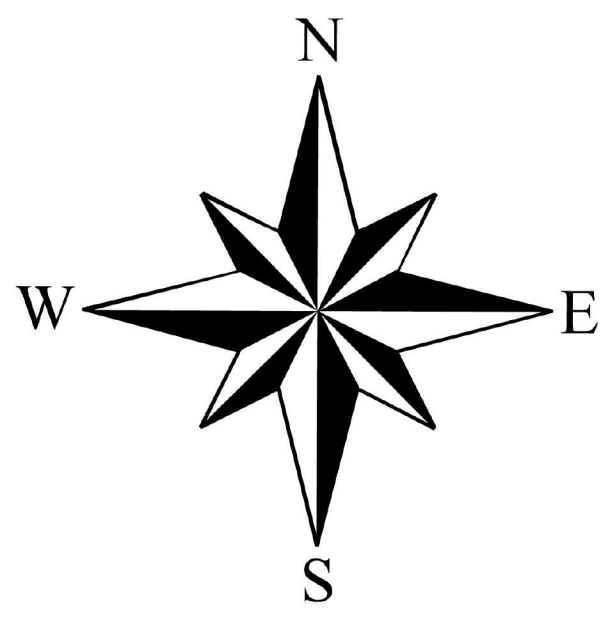

BẢNG TỔNG HỢP QUY HOẠCH SỬ DỤNG ĐẤT					
Phân Loại	Diện tích (ha)	Tỷ lệ (%)	Mật độ xây dựng tối đa (%)	Tầng cao tối đa (tầng)	Hệ số SDB (lần)
Đất cây xanh chuyên dụng	13.90	3.06	-	-	-
Đất điều hành, hành chính	5.43	1.20	60	5	3
Đất thương mại, dịch vụ	27.67	6.10	55	10	5.5
Đường giao thông	41.26	9.09	-	-	-
Đất hạ tầng kỹ thuật khác	56.38	12.42	5	1	0.05
Đất cây xanh, thể dục thể thao	35.72	7.87	-	-	-
Đất công nghiệp, kho tàng	273.55	60.27	60	5	3
Tổng	453.91	100.0	180	21	11.55

Ký Hiệu

Ranh giới Quy hoạch

Ranh giới hành chính