# QUY HOẠCH CHUNG XÃ YÊN TRẠCH, TỈNH THÁI NGUYÊN ĐẾN NĂM 2045
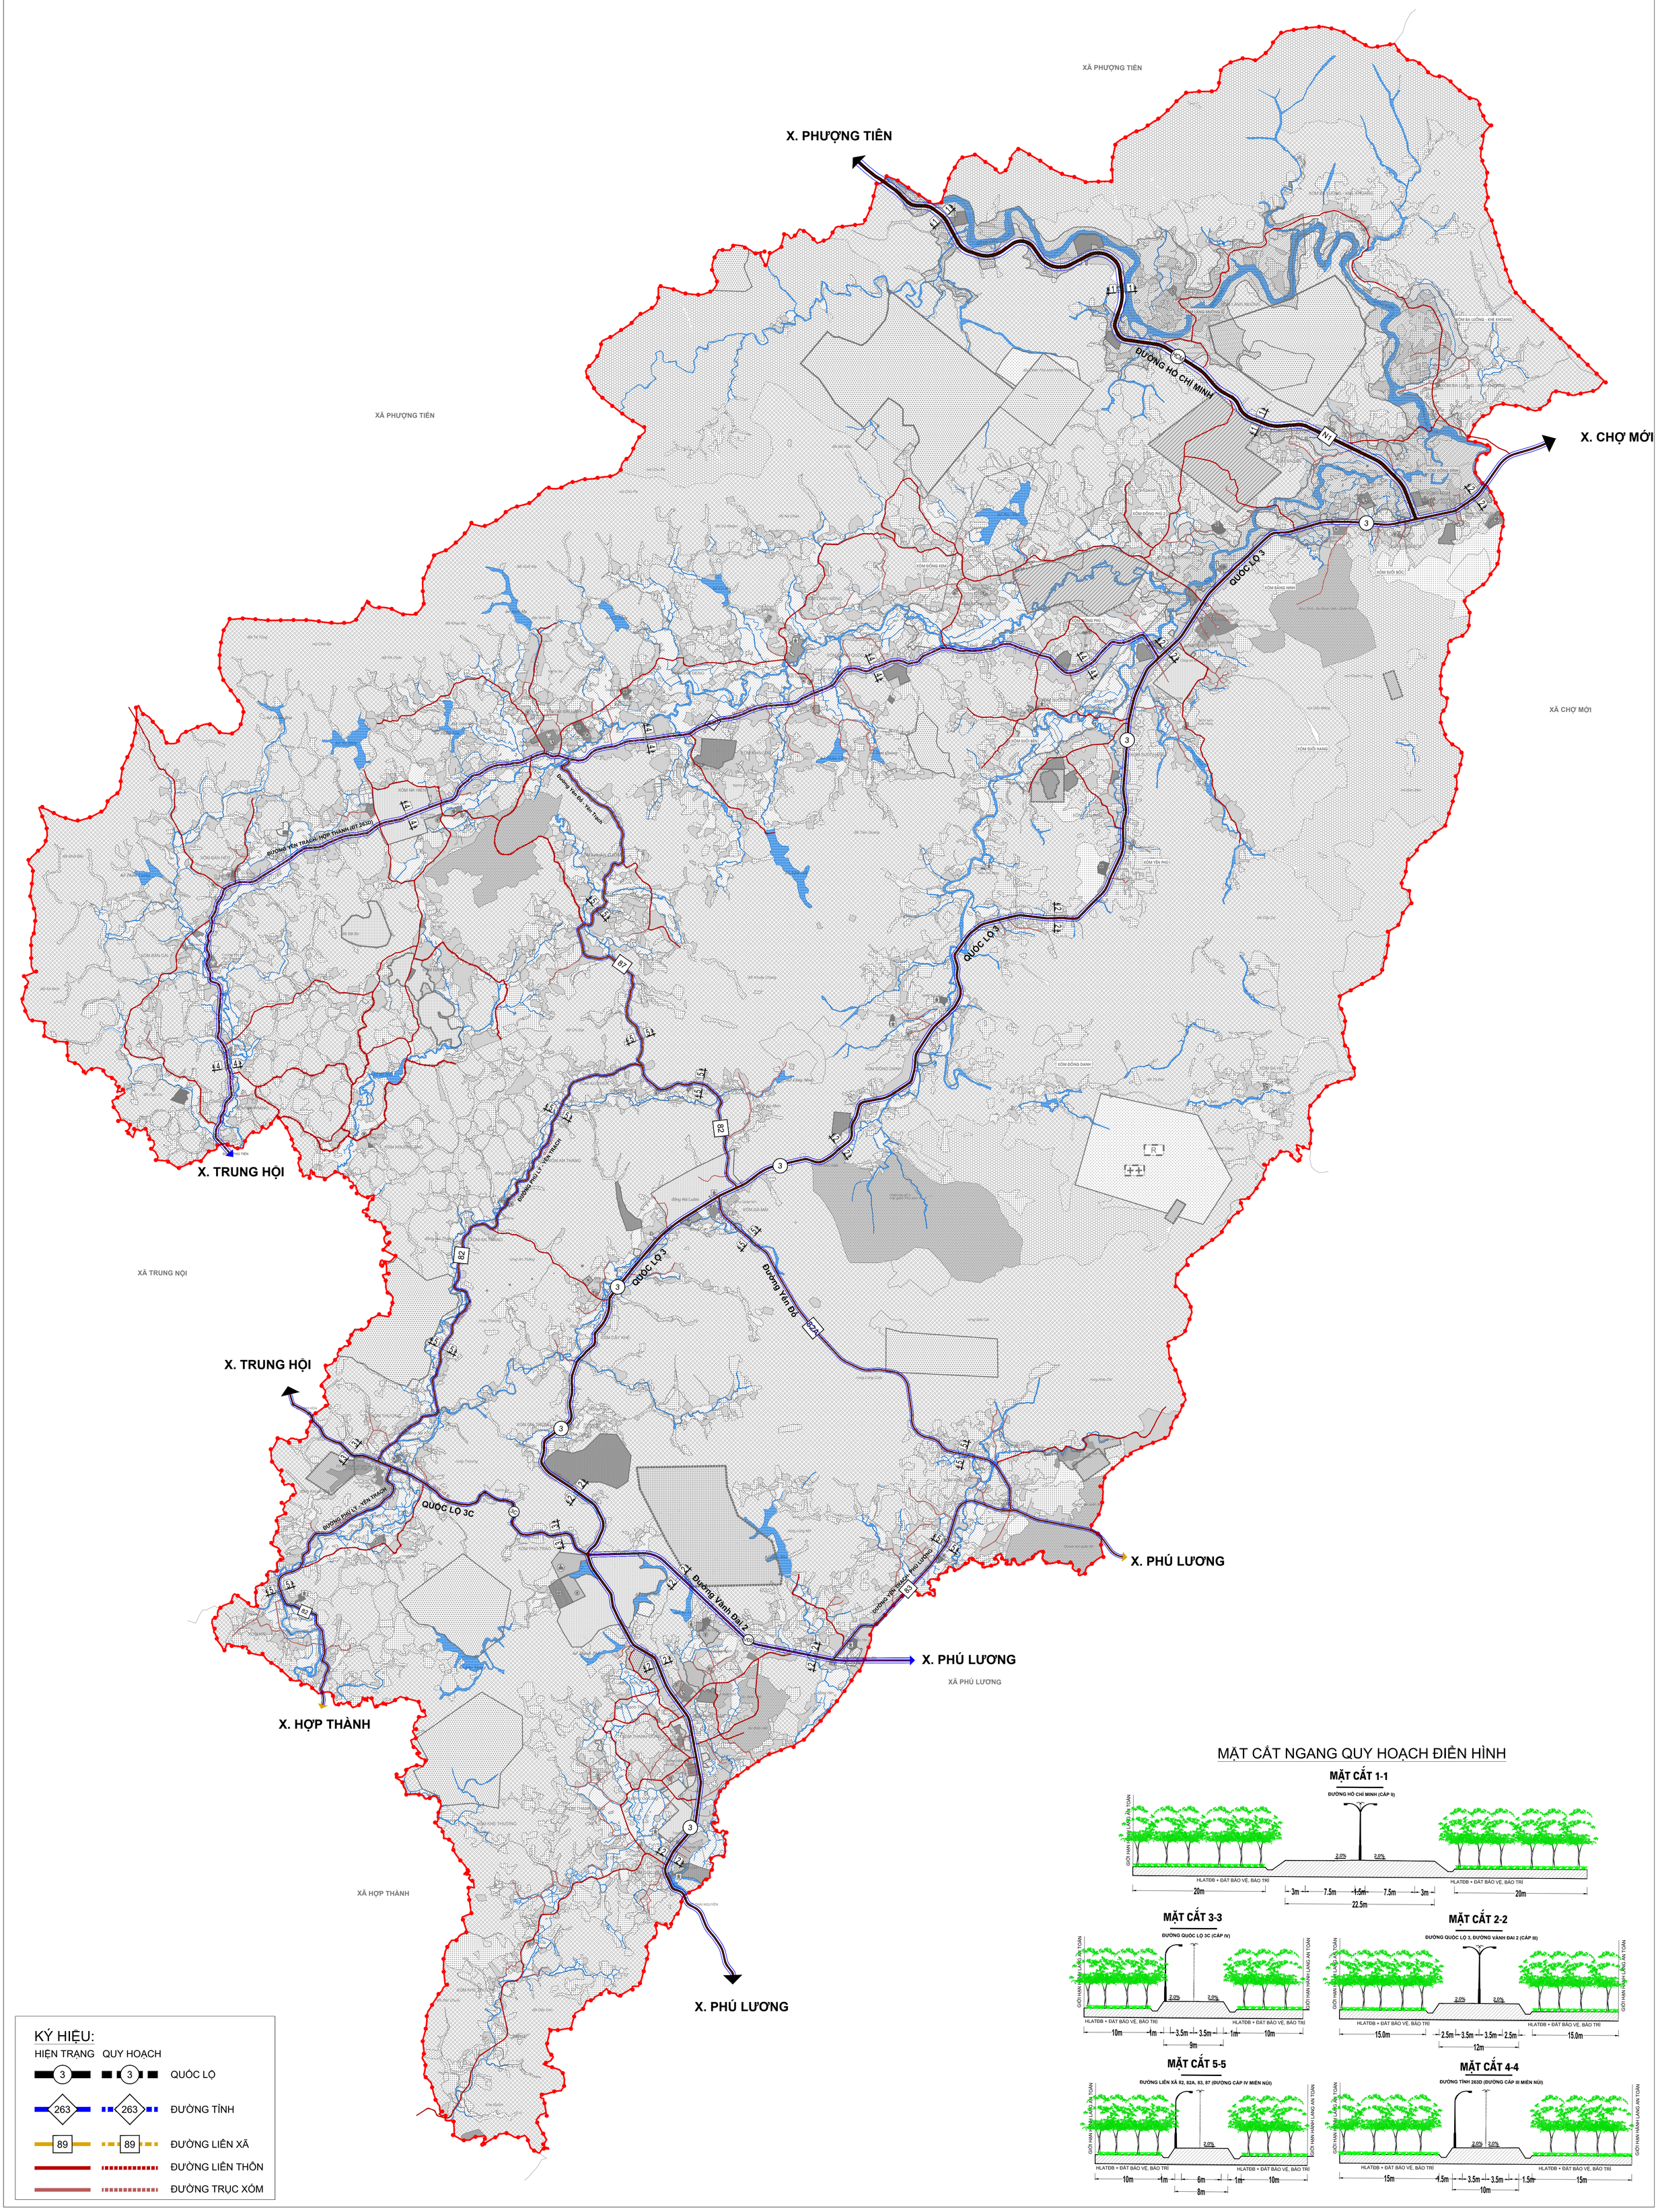
# BẢN ĐỒ QUY HOẠCH GIAO THÔNG