



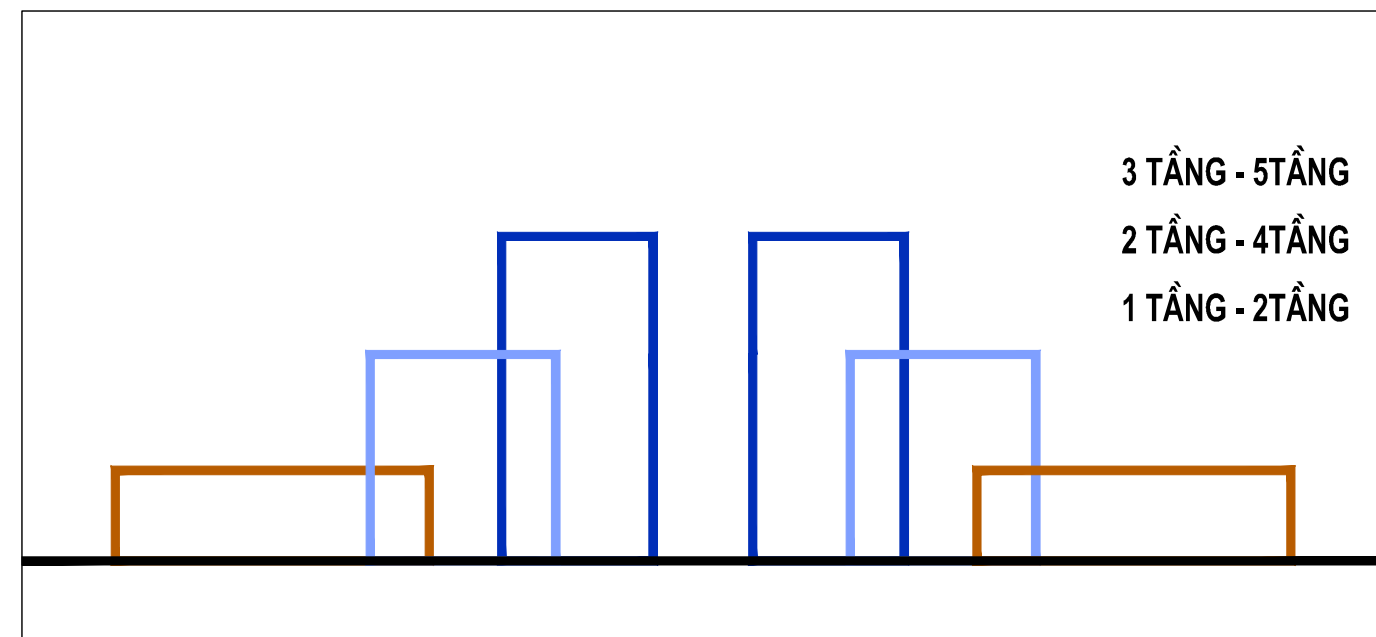

ĐỀ XUẤT KHỔNG CHẾ CHIỀU CAO TRỤC KTCQ TRONG KHU VỰC QH - DẠNG HÌNH THÁP

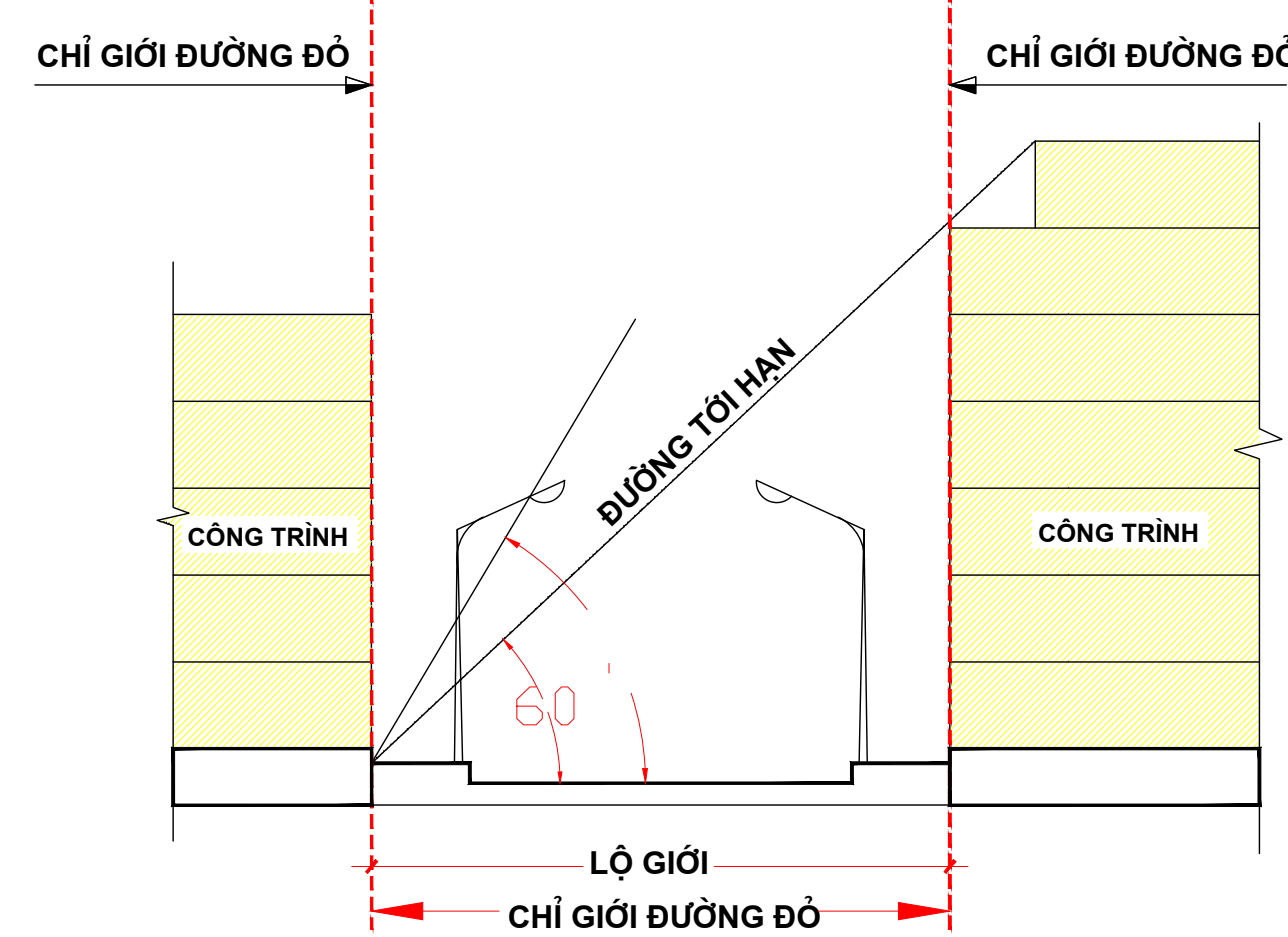


CÂY XANH KẾT HỢP VỚI CÔNG TRÌNH



TỔ CHỨC CÂY XANH TẬP TRUNG



CÂY XANH KẾT HỢP VỚI THỂ DỤC THỂ THAO

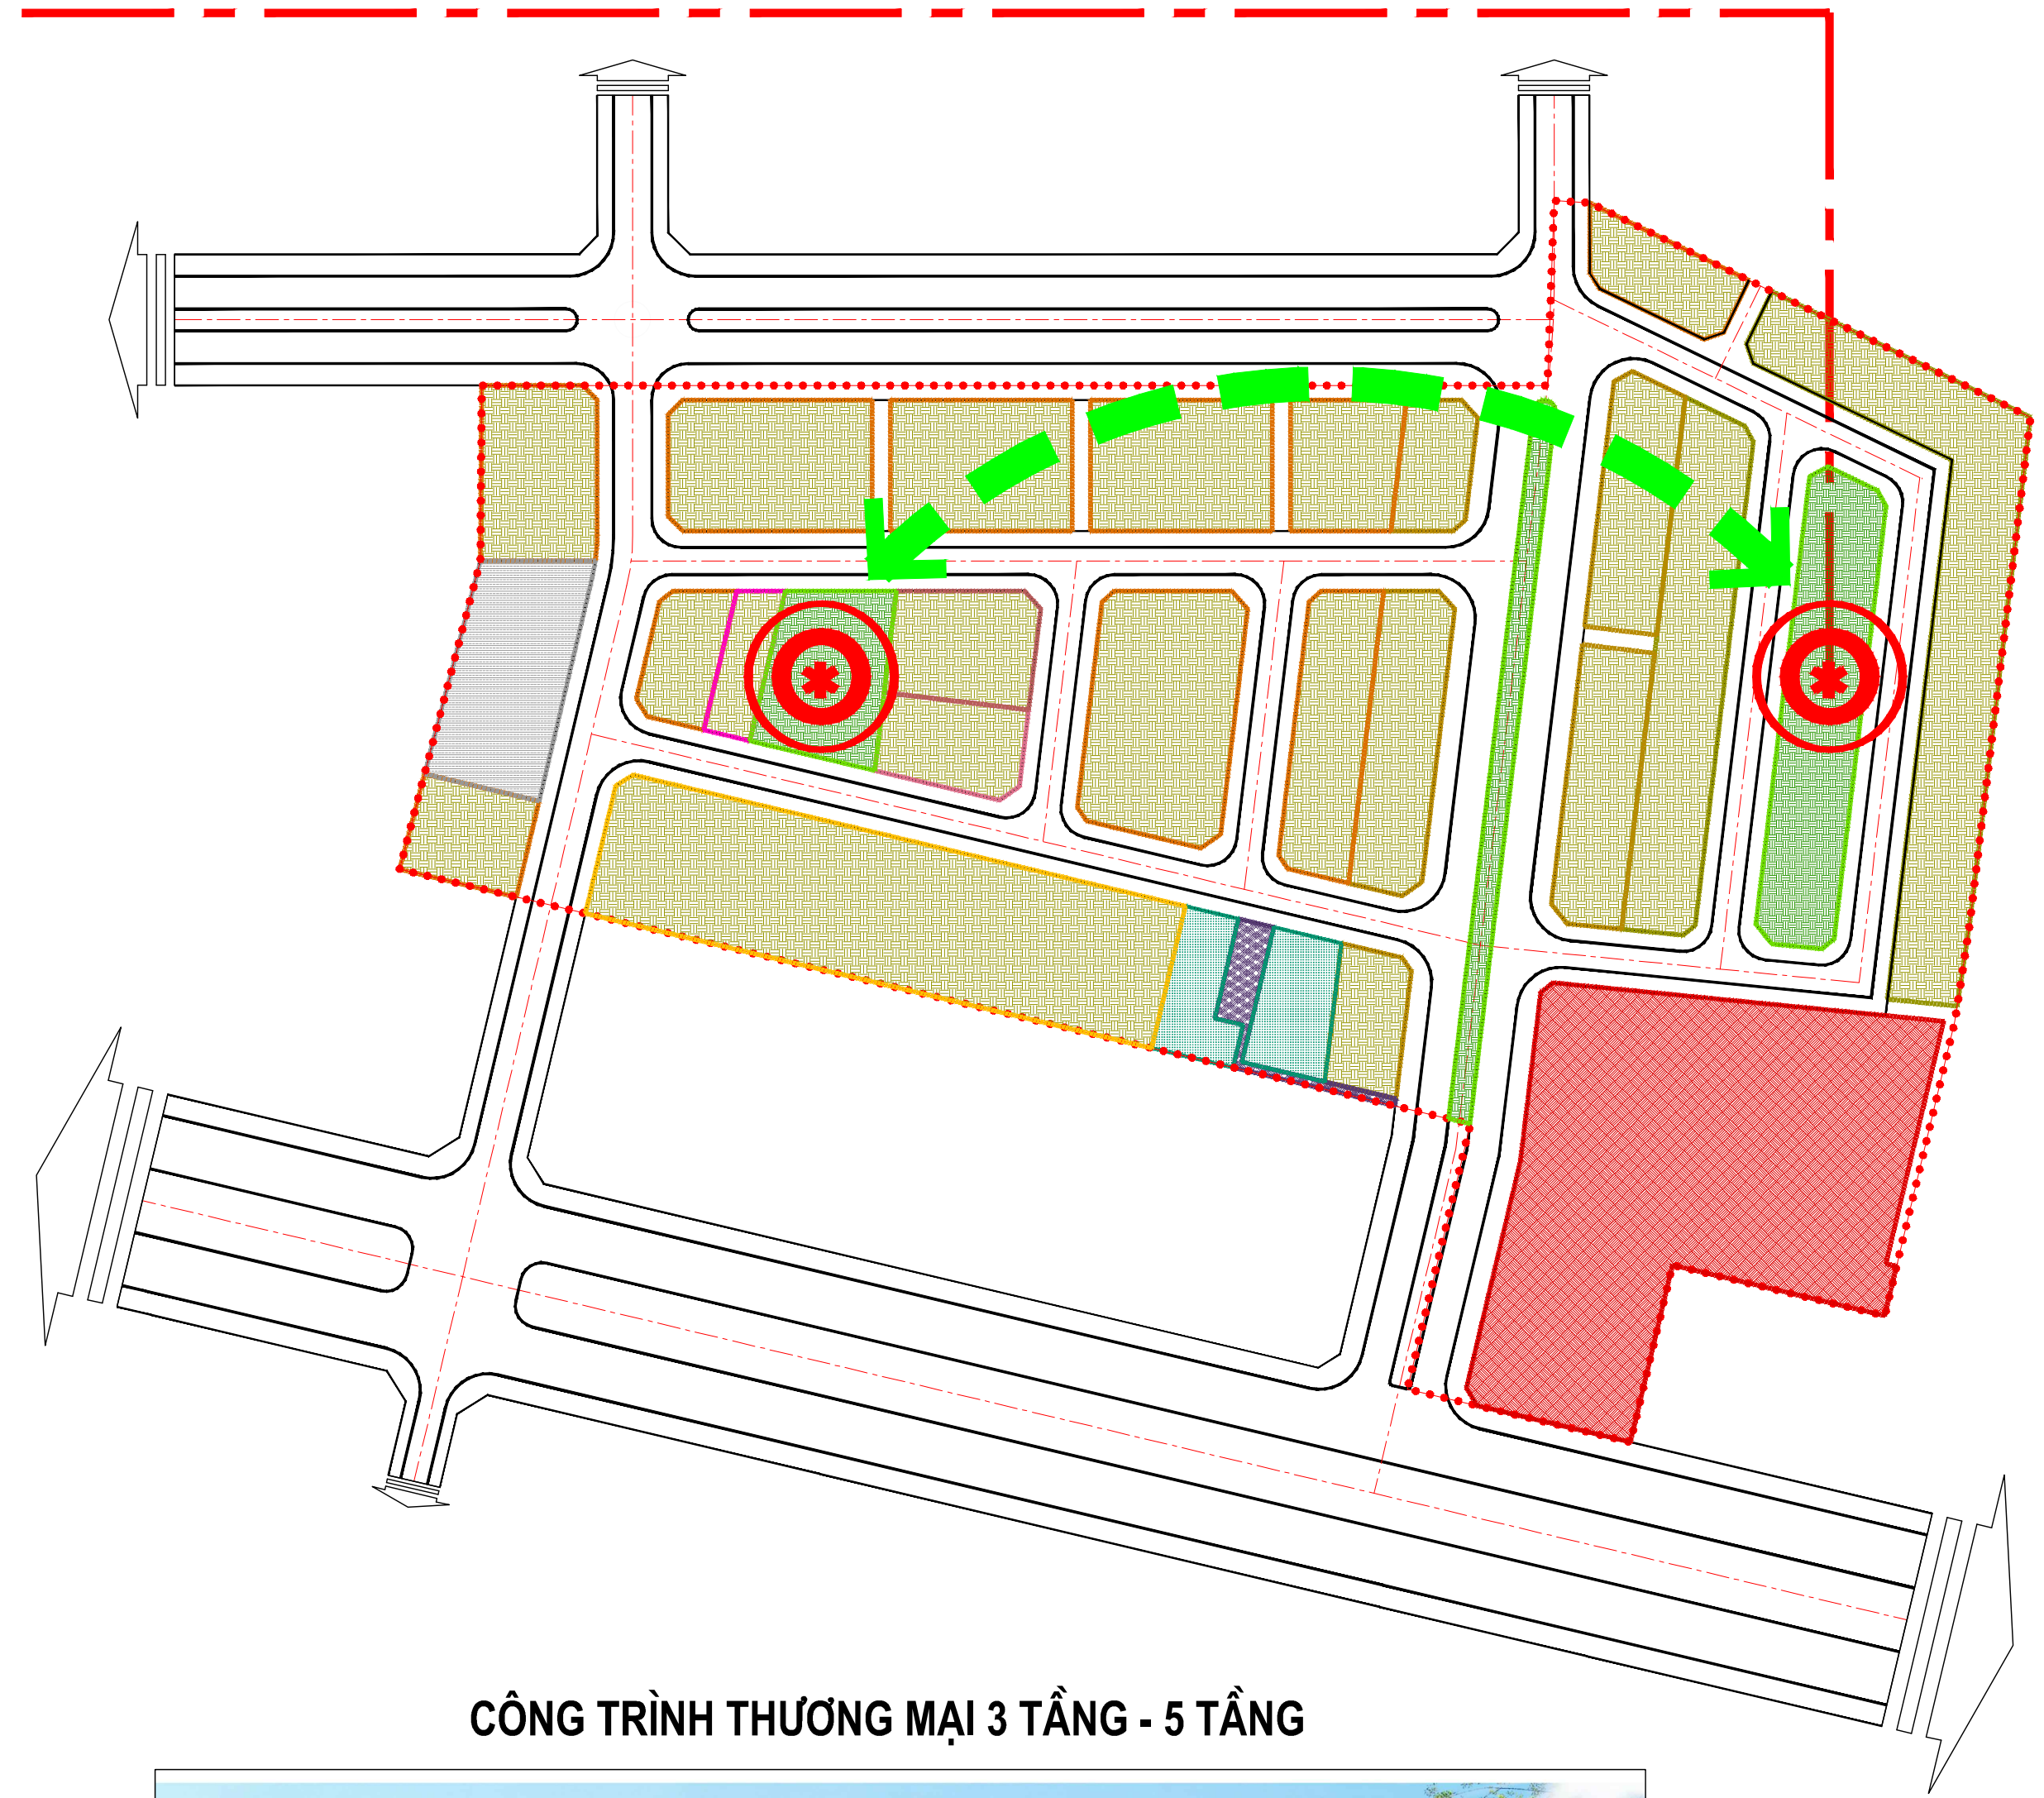

CÔNG TRÌNH THƯƠNG MẠI 3 TẦNG - 5 TẦNG



SƠ ĐỒ THỂ HIỆN BỐ TRÍ MẢNG XANH

- KÝ HIỆU:
- KHU VỰC CÂY XANH TRỒNG MỚI
  - KHU VỰC CÂY XANH KẾT HỢP CÔNG TRÌNH
  - RANH GIỚI QUY HOẠCH
  - TRỤC CÂY XANH CẢNH QUAN
  - ĐIỂM NHẤN CÔNG TRÌNH, CẢNH QUAN

CƠ QUAN PHÊ DUYỆT:  
UBND THÀNH PHỐ SÔNG CỒNG  
KẾM THEO QUYẾT ĐỊNH SỐ 248/QĐ-UBND NGÀY 25 THÁNG 12 NĂM 2023

CƠ QUAN TỔ CHỨC LẬP - THẨM ĐỊNH QUY HOẠCH:  
PHÒNG QUẢN LÝ ĐÔ THỊ THÀNH PHỐ SÔNG CỒNG  
KẾM THEO TỜ TRÌNH SỐ: ..... NGÀY ..... THÁNG ..... NĂM 2023

CÔNG TRÌNH: **QUY HOẠCH CHI TIẾT**  
**KHU NHÀ Ở SỐ 6 PHƯỜNG BẠCH QUANG, THÀNH PHỐ SÔNG CỒNG**

ĐỊA ĐIỂM: **PHƯỜNG BẠCH QUANG VÀ PHƯỜNG CẢI DAN, THÀNH PHỐ SÔNG CỒNG**

TÊN BẢN VẼ: **BẢN VẼ THIẾT KẾ ĐÔ THỊ**

|                |                       |              |               |
|----------------|-----------------------|--------------|---------------|
| BẢN VẼ: QH-14A | GHÉP: 1A0             | TỶ LỆ: 1/500 | NGÀY / / 2023 |
| TRƯỞNG PHÒNG   | KS. NGUYỄN MINH TRỌNG |              |               |
| Q.L. KỸ THUẬT  |                       |              |               |
| CHỦ NHIỆM      | KTS. NÔNG THẾ CHINH   |              |               |
| CHỦ TRÌ        |                       |              |               |
| THIẾT KẾ       | KTS. PHẠM VŨ TUẤN     |              |               |

GIÁM ĐỐC:  
HOÀNG ĐỨC VŨ

SỞ KẾ HOẠCH VÀ ĐẦU TƯ TỈNH THÁI NGUYÊN  
CÔNG TY TNHH TƯ VẤN ĐẦU TƯ XÂY DỰNG THỊNH QUANG  
ĐẠCH (TỔ 8 - PHƯỜNG TÂN THỊNH - TP. THÁI NGUYÊN) ĐỀ XUẤT (ĐỊA CHỈ: 02/04/2023) EMAIL: THINHQUANG-HC@GMAIL.COM

TÊN CÔNG TRÌNH: KHU NHÀ Ở SỐ 6 PHƯỜNG BẠCH QUANG, THÀNH PHỐ SÔNG CỒNG  
TÊN BẢN VẼ: BẢN VẼ THIẾT KẾ ĐÔ THỊ  
QH-14A

4/3  
2/1

KHU VỰC CÁC DỊCH VỤ CÔNG CỘNG 1 TẦNG - 2 TẦNG



KHU VỰC NHÀ Ở LIỀN KẾ 3 TẦNG - 5 TẦNG



SƠ ĐỒ THỂ HIỆN TẦM CAO CÔNG TRÌNH

- KÝ HIỆU:
- KHU VỰC TẦNG CAO 3 TẦNG - 5 TẦNG
  - KHU VỰC TẦNG CAO 1 TẦNG - 3 TẦNG
  - KHU VỰC TẦNG CAO 3 TẦNG - 5 TẦNG
  - KHU VỰC TẦNG CAO 3 TẦNG - 5 TẦNG
  - KHU VỰC CÂY XANH
  - RANH GIỚI QUY HOẠCH
  - TRỤC KIẾN TRÚC CẢNH QUAN

KHU VỰC NHÀ Ở XÃ HỘI 3 TẦNG - 5 TẦNG



KHU VỰC NHÀ Ở BIỆT THỰ 2 TẦNG - 4 TẦNG

