


ĐỊA ĐIỂM: PHƯỜNG CẢI ĐÀN, TP SÔNG CÔNG, TỈNH THÁI NGUYÊN
(BAN HÀNH KÈM THEO QUYẾT ĐỊNH SỐ 2458/QĐ-UBND NGÀY 19/12/2023 CỦA UBND THÀNH PHỐ SÔNG CÔNG)

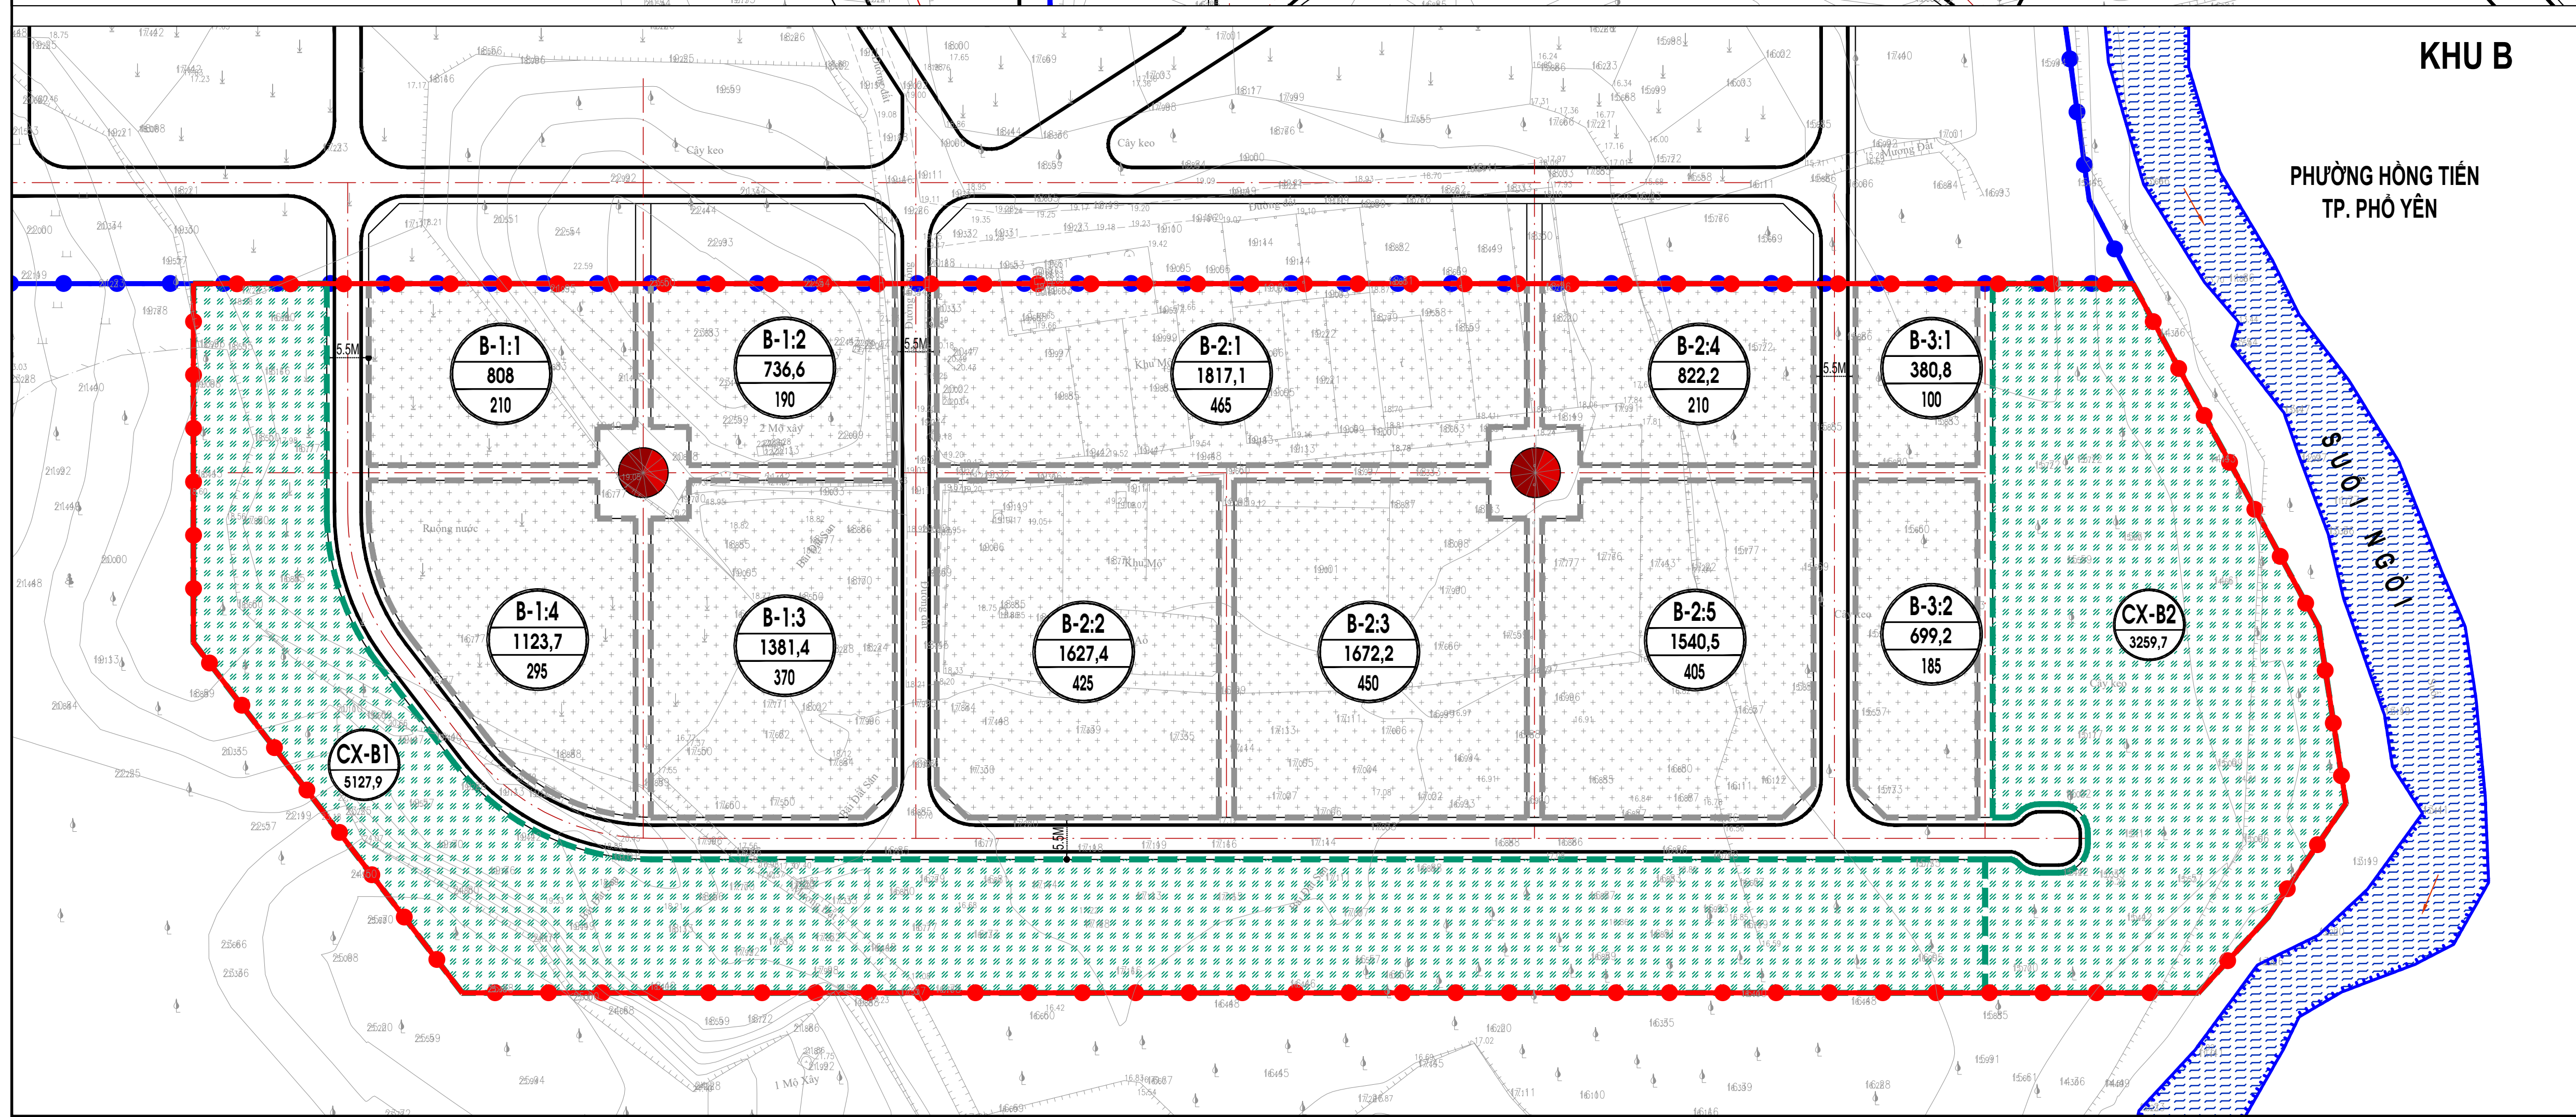

KT. DẠNG NGỌC QUỲ