


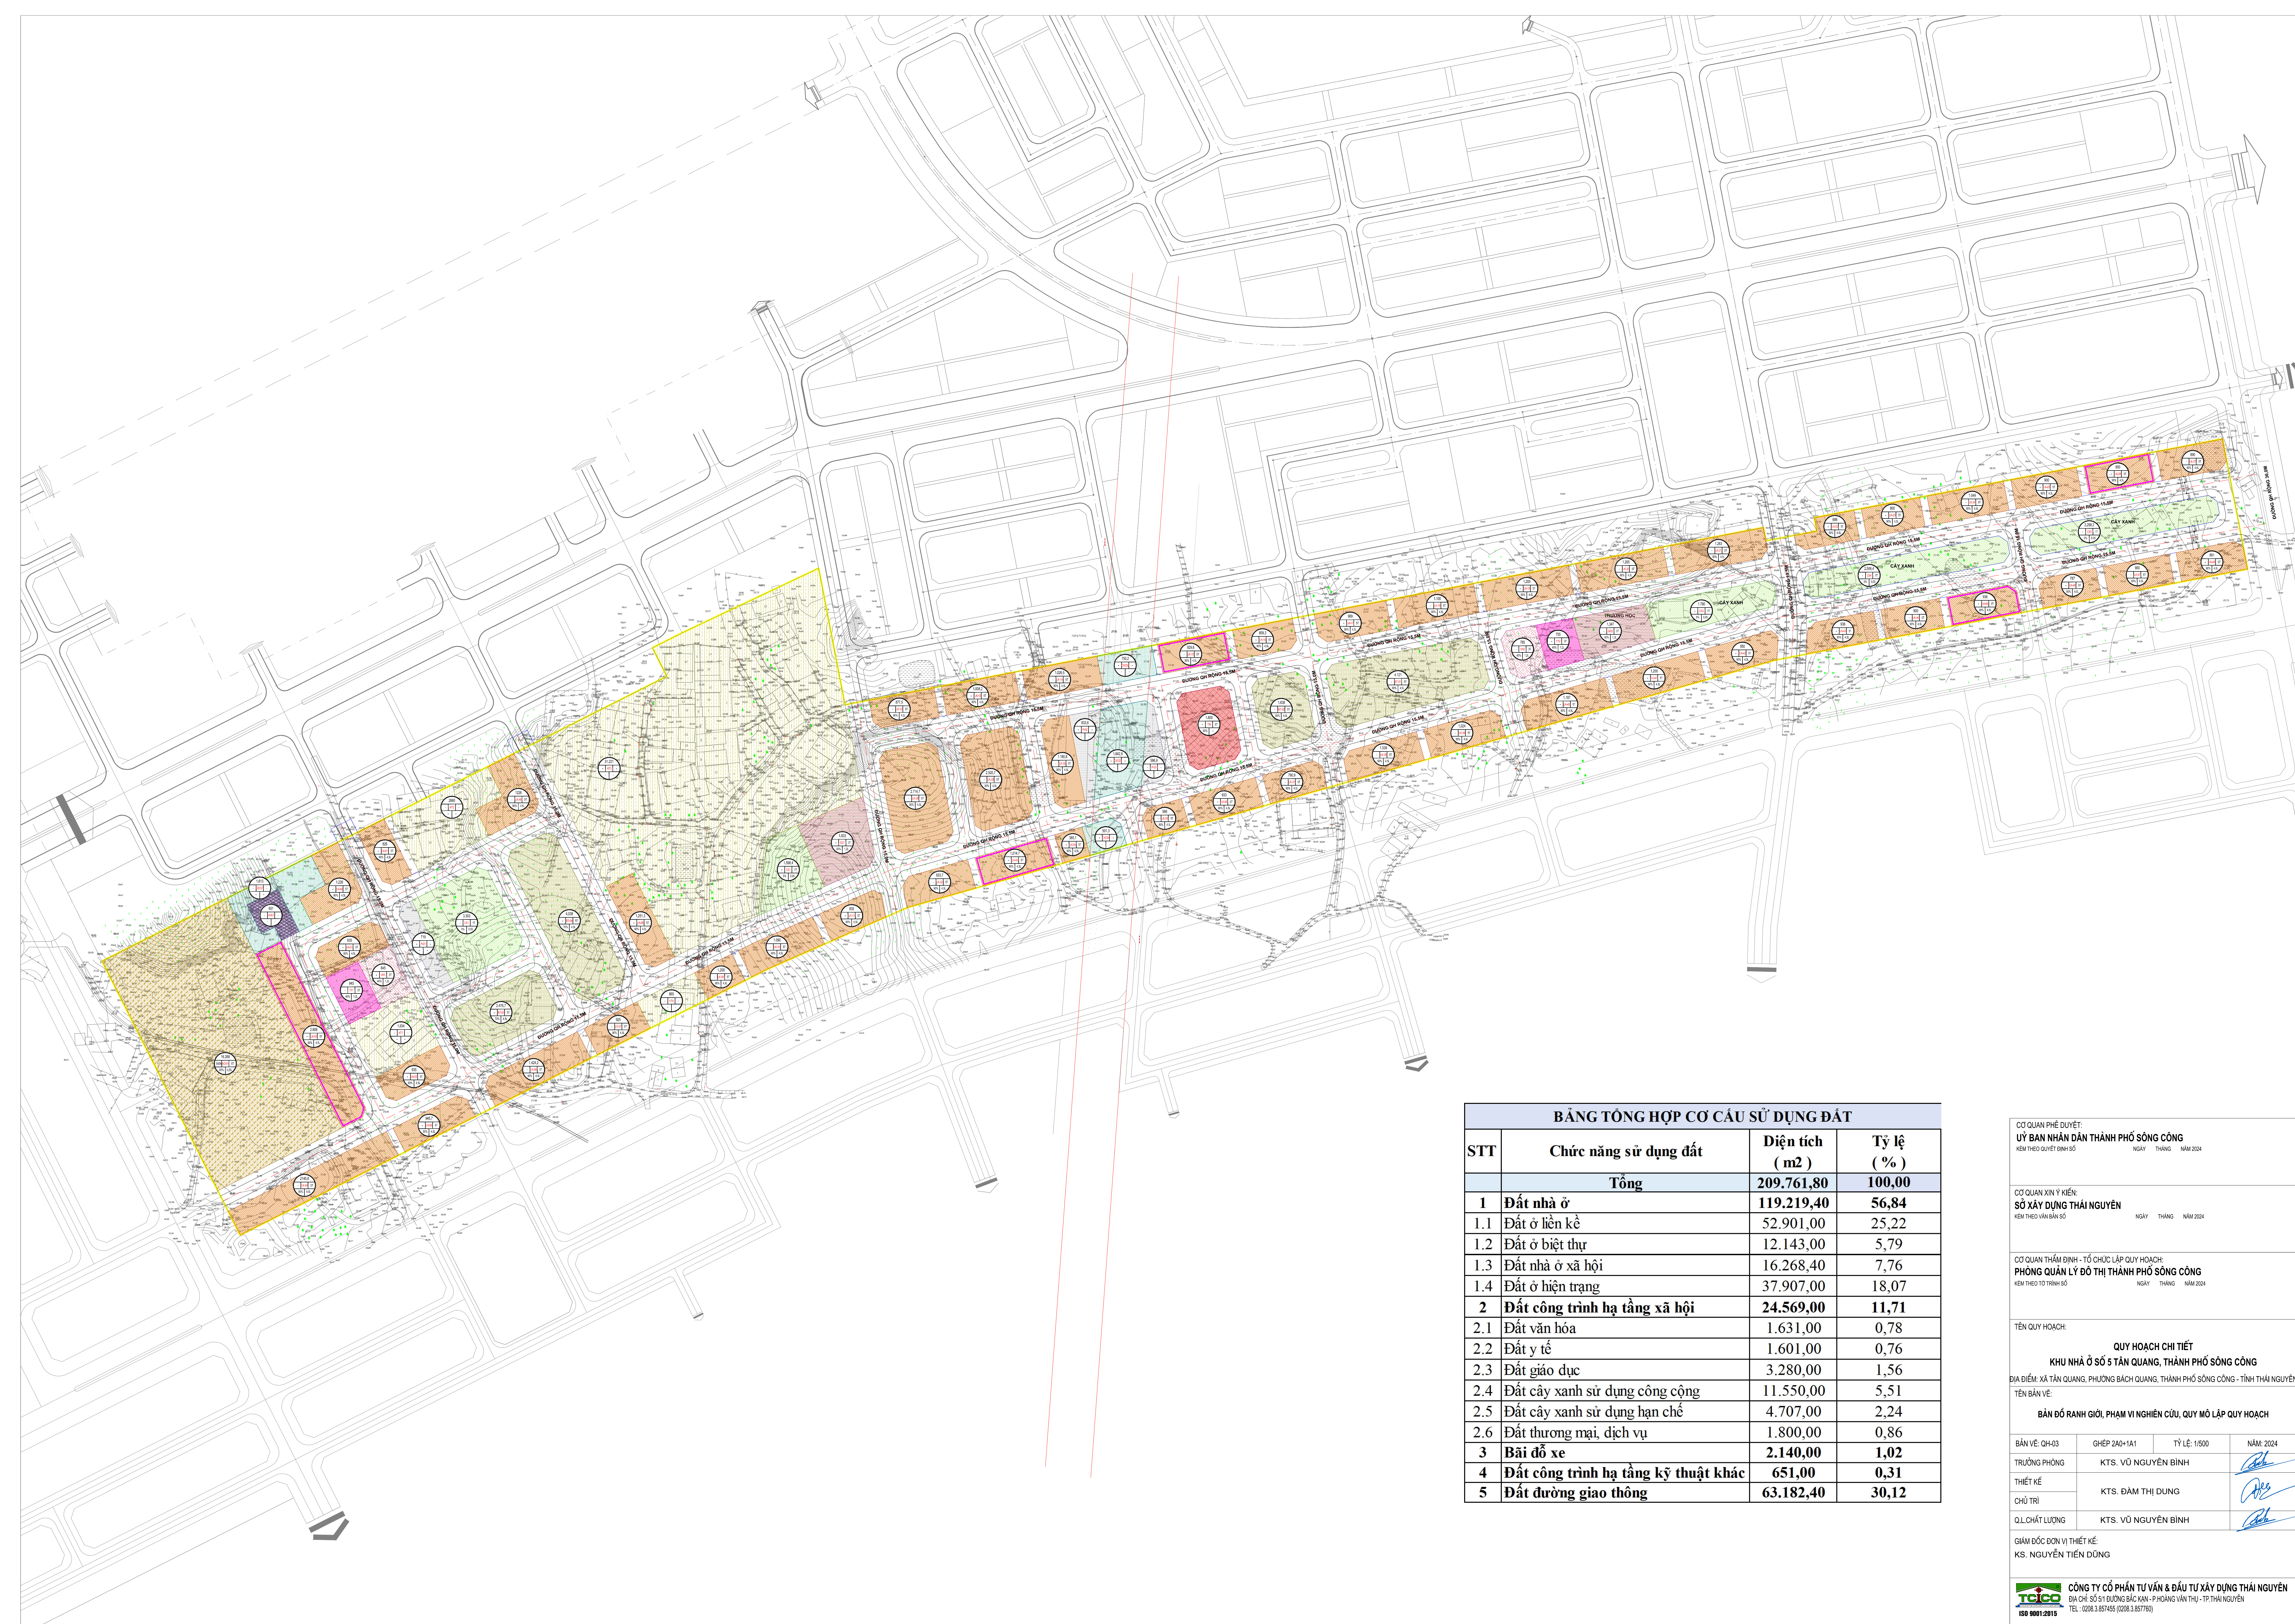

BẢNG TỔNG HỢP CƠ CẤU SỬ DỤNG ĐẤT			
STT	Chức năng sử dụng đất	Diện tích (m ²)	Tỷ lệ (%)
	Tổng	209.761,80	100,00
1	Đất nhà ở	119.219,40	56,84
1.1	Đất ở liền kề	52.901,00	25,22
1.2	Đất ở biệt thự	12.143,00	5,79
1.3	Đất nhà ở xã hội	16.268,40	7,76
1.4	Đất ở hiện trạng	37.907,00	18,07
2	Đất công trình hạ tầng xã hội	24.569,00	11,71
2.1	Đất văn hóa	1.631,00	0,78
2.2	Đất y tế	1.601,00	0,76
2.3	Đất giáo dục	3.280,00	1,56
2.4	Đất cây xanh sử dụng công cộng	11.550,00	5,51
2.5	Đất cây xanh sử dụng hạn chế	4.707,00	2,24
2.6	Đất thương mại, dịch vụ	1.800,00	0,86
3	Bãi đỗ xe	2.140,00	1,02
4	Đất công trình hạ tầng kỹ thuật khác	651,00	0,31
5	Đất đường giao thông	63.182,40	30,12

CƠ QUAN PHÊ DUYỆT:
ỦY BAN NHÂN DÂN THÀNH PHỐ SÔNG CÔNG
Kèm theo Quyết định số: /QĐ-UBND/2024
Ngày: / / 2024

CƠ QUAN XIN Ý KIẾN:
SỞ XÂY DỰNG THÁI NGUYÊN
Kèm theo Văn bản số: /V.B-SXD/2024
Ngày: / / 2024

CƠ QUAN THẨM ĐỊNH - TỔ CHỨC LẬP QUY HOẠCH:
PHÒNG QUẢN LÝ ĐÔ THỊ THÀNH PHỐ SÔNG CÔNG
Kèm theo Tờ trình số: /T.T-PQLĐT/2024
Ngày: / / 2024

TÊN QUY HOẠCH:
QUY HOẠCH CHI TIẾT
KHU NHÀ Ở SỐ 5 TÂN QUANG, THÀNH PHỐ SÔNG CÔNG
Địa điểm: Xã Tân Quang, Phường Bạch Quang, Thành phố Sông Công - Tỉnh Thái Nguyên
Tên bản vẽ:
BẢN ĐỒ RANH GIỚI, PHẠM VI NGHIÊN CỨU, QUY MÔ LẬP QUY HOẠCH

Bản vẽ: QH-03

Trưởng phòng:

Thiết kế:

Chủ trì:

QL/Chất lượng:

Ghép 2A0+1A1

KTS. Vũ Nguyễn Bình

KTS. Đàm Thị Dung

KTS. Vũ Nguyễn Bình

Tỷ lệ: 1/500

Năm: 2024

Giám đốc đơn vị thiết kế:

KS. Nguyễn Tiến Dũng

TTCO

CÔNG TY CỔ PHẦN TƯ VẤN & ĐẦU TƯ XÂY DỰNG THÁI NGUYÊN

Địa chỉ: Số 51 Đường Bắc Kạn - Phường Văn Phú - TP. Thái Nguyên

Tel: 0208.3.857455 (0208.3.857780)

ISO 9001:2015