



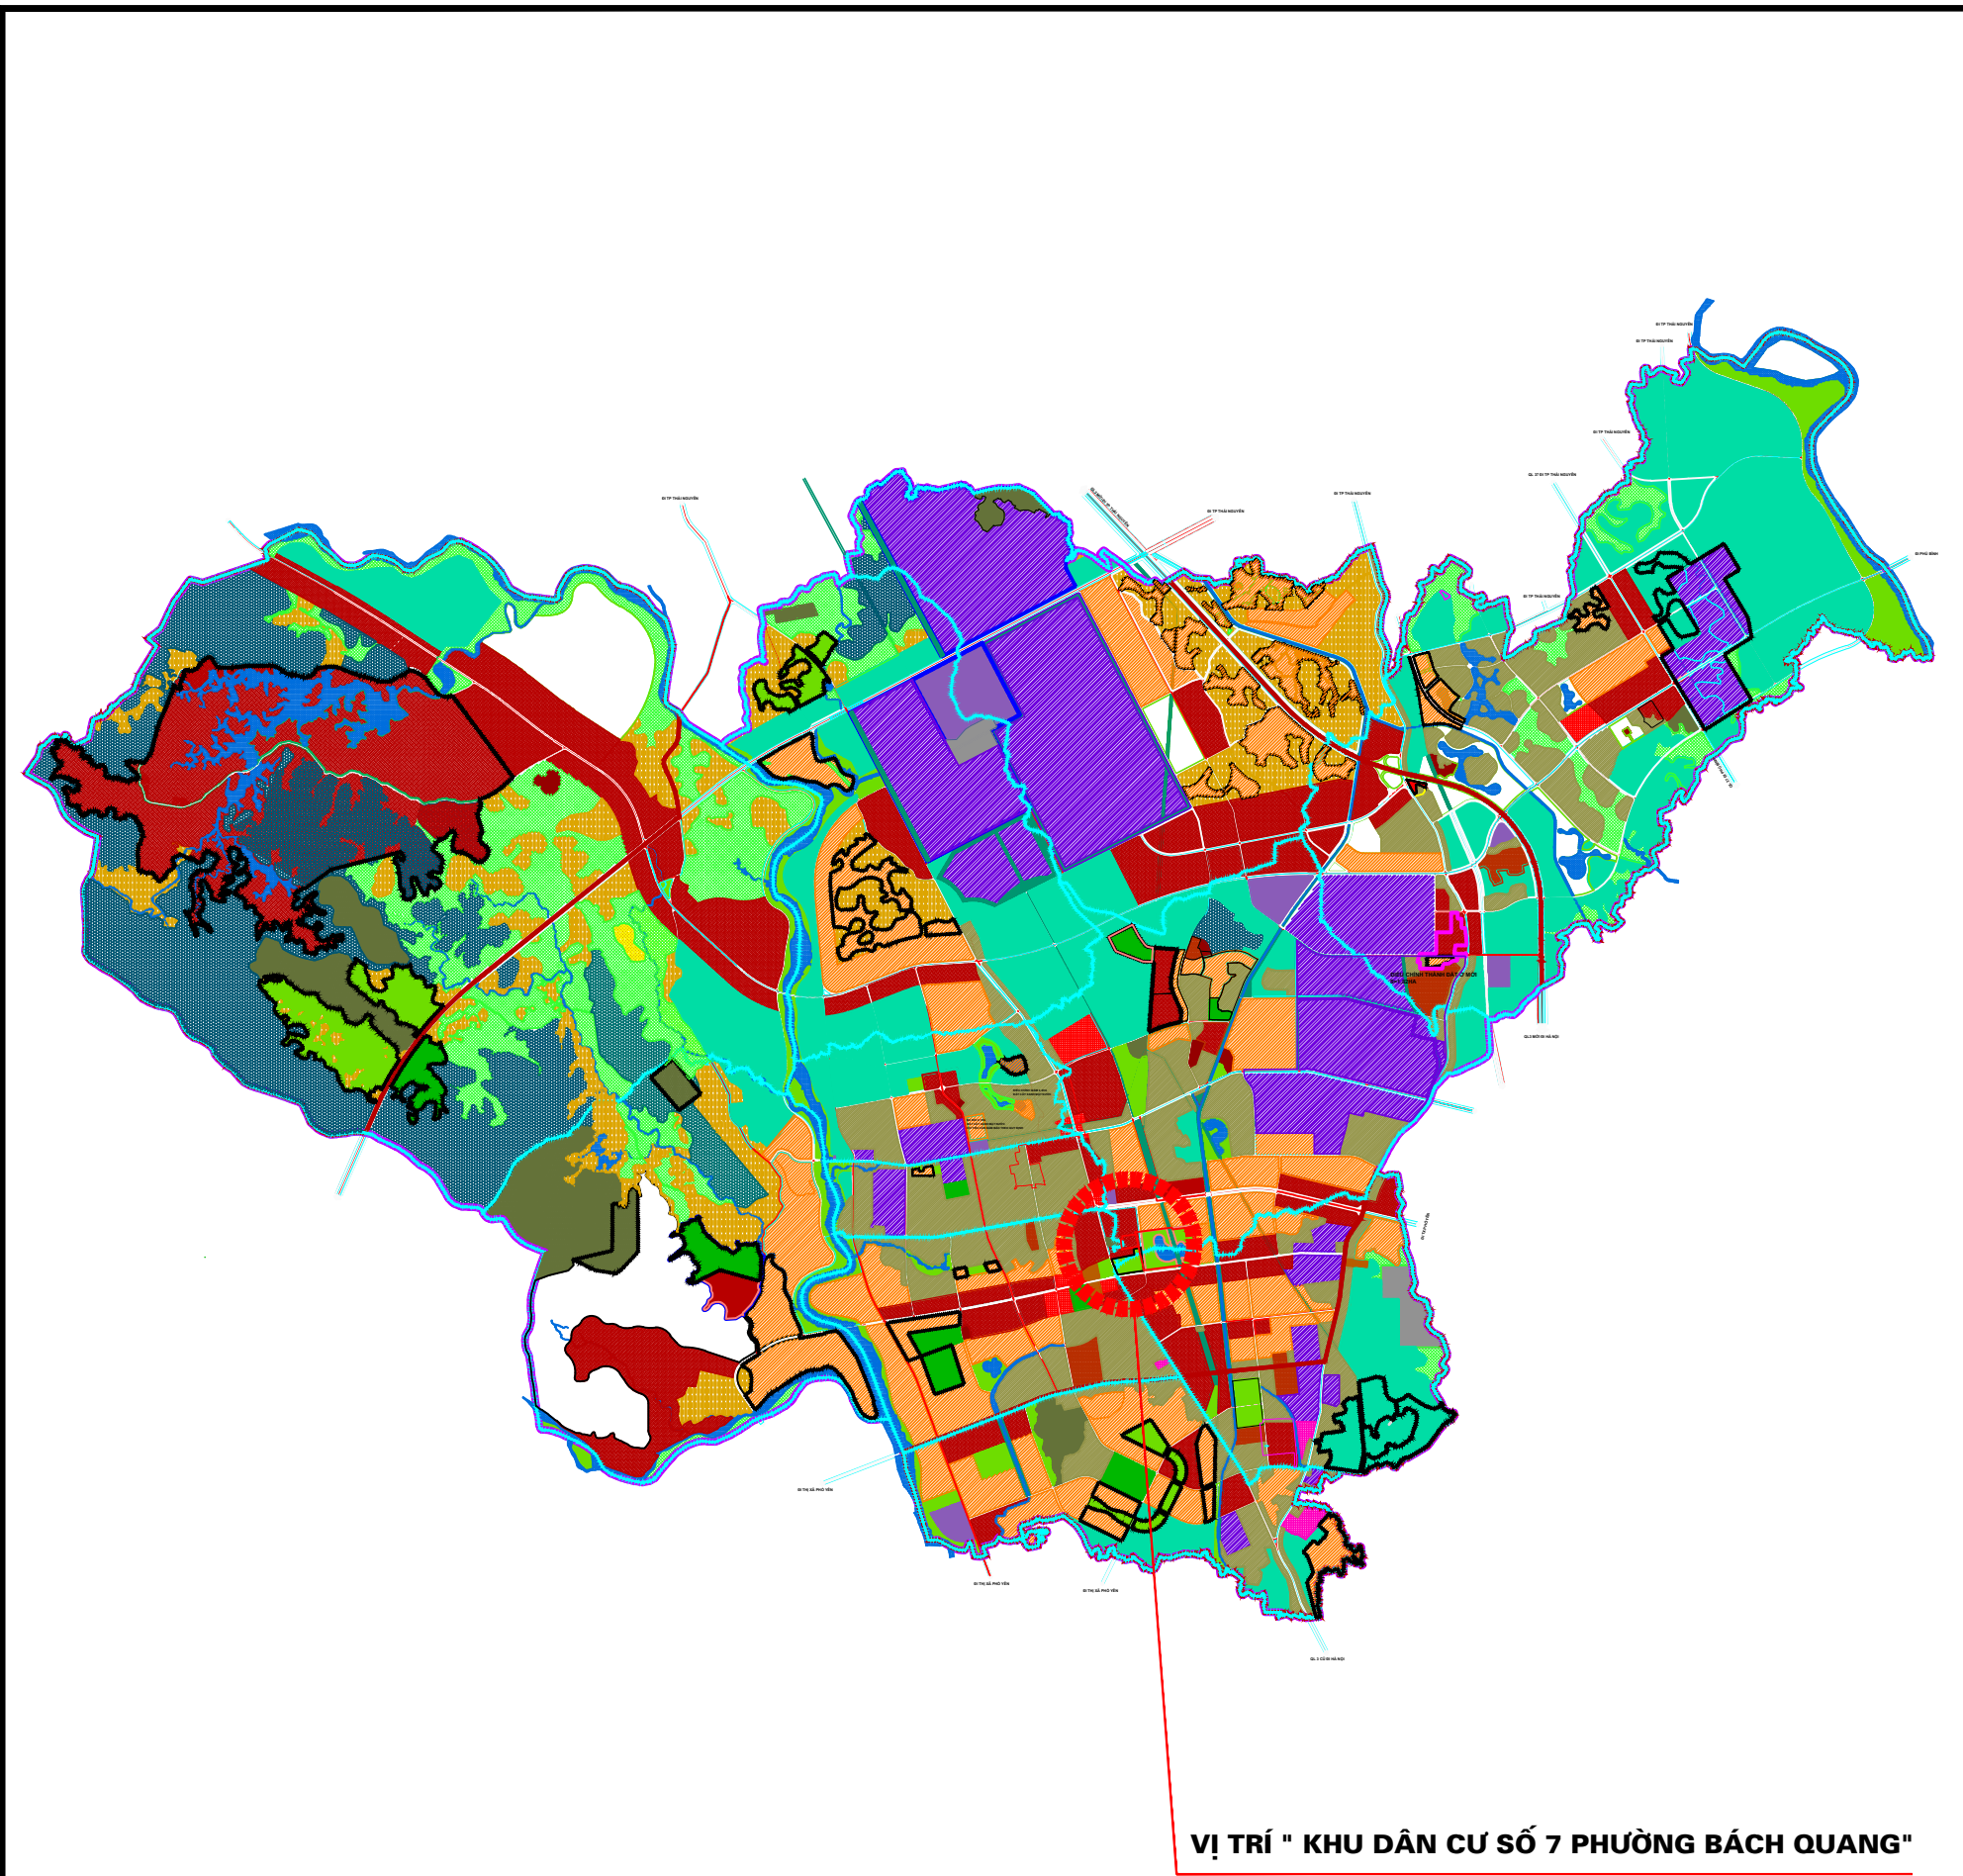



VỊ TRÍ " KHU DÂN CƯ SỐ 7 PHƯỜNG BÁCH QUANG"

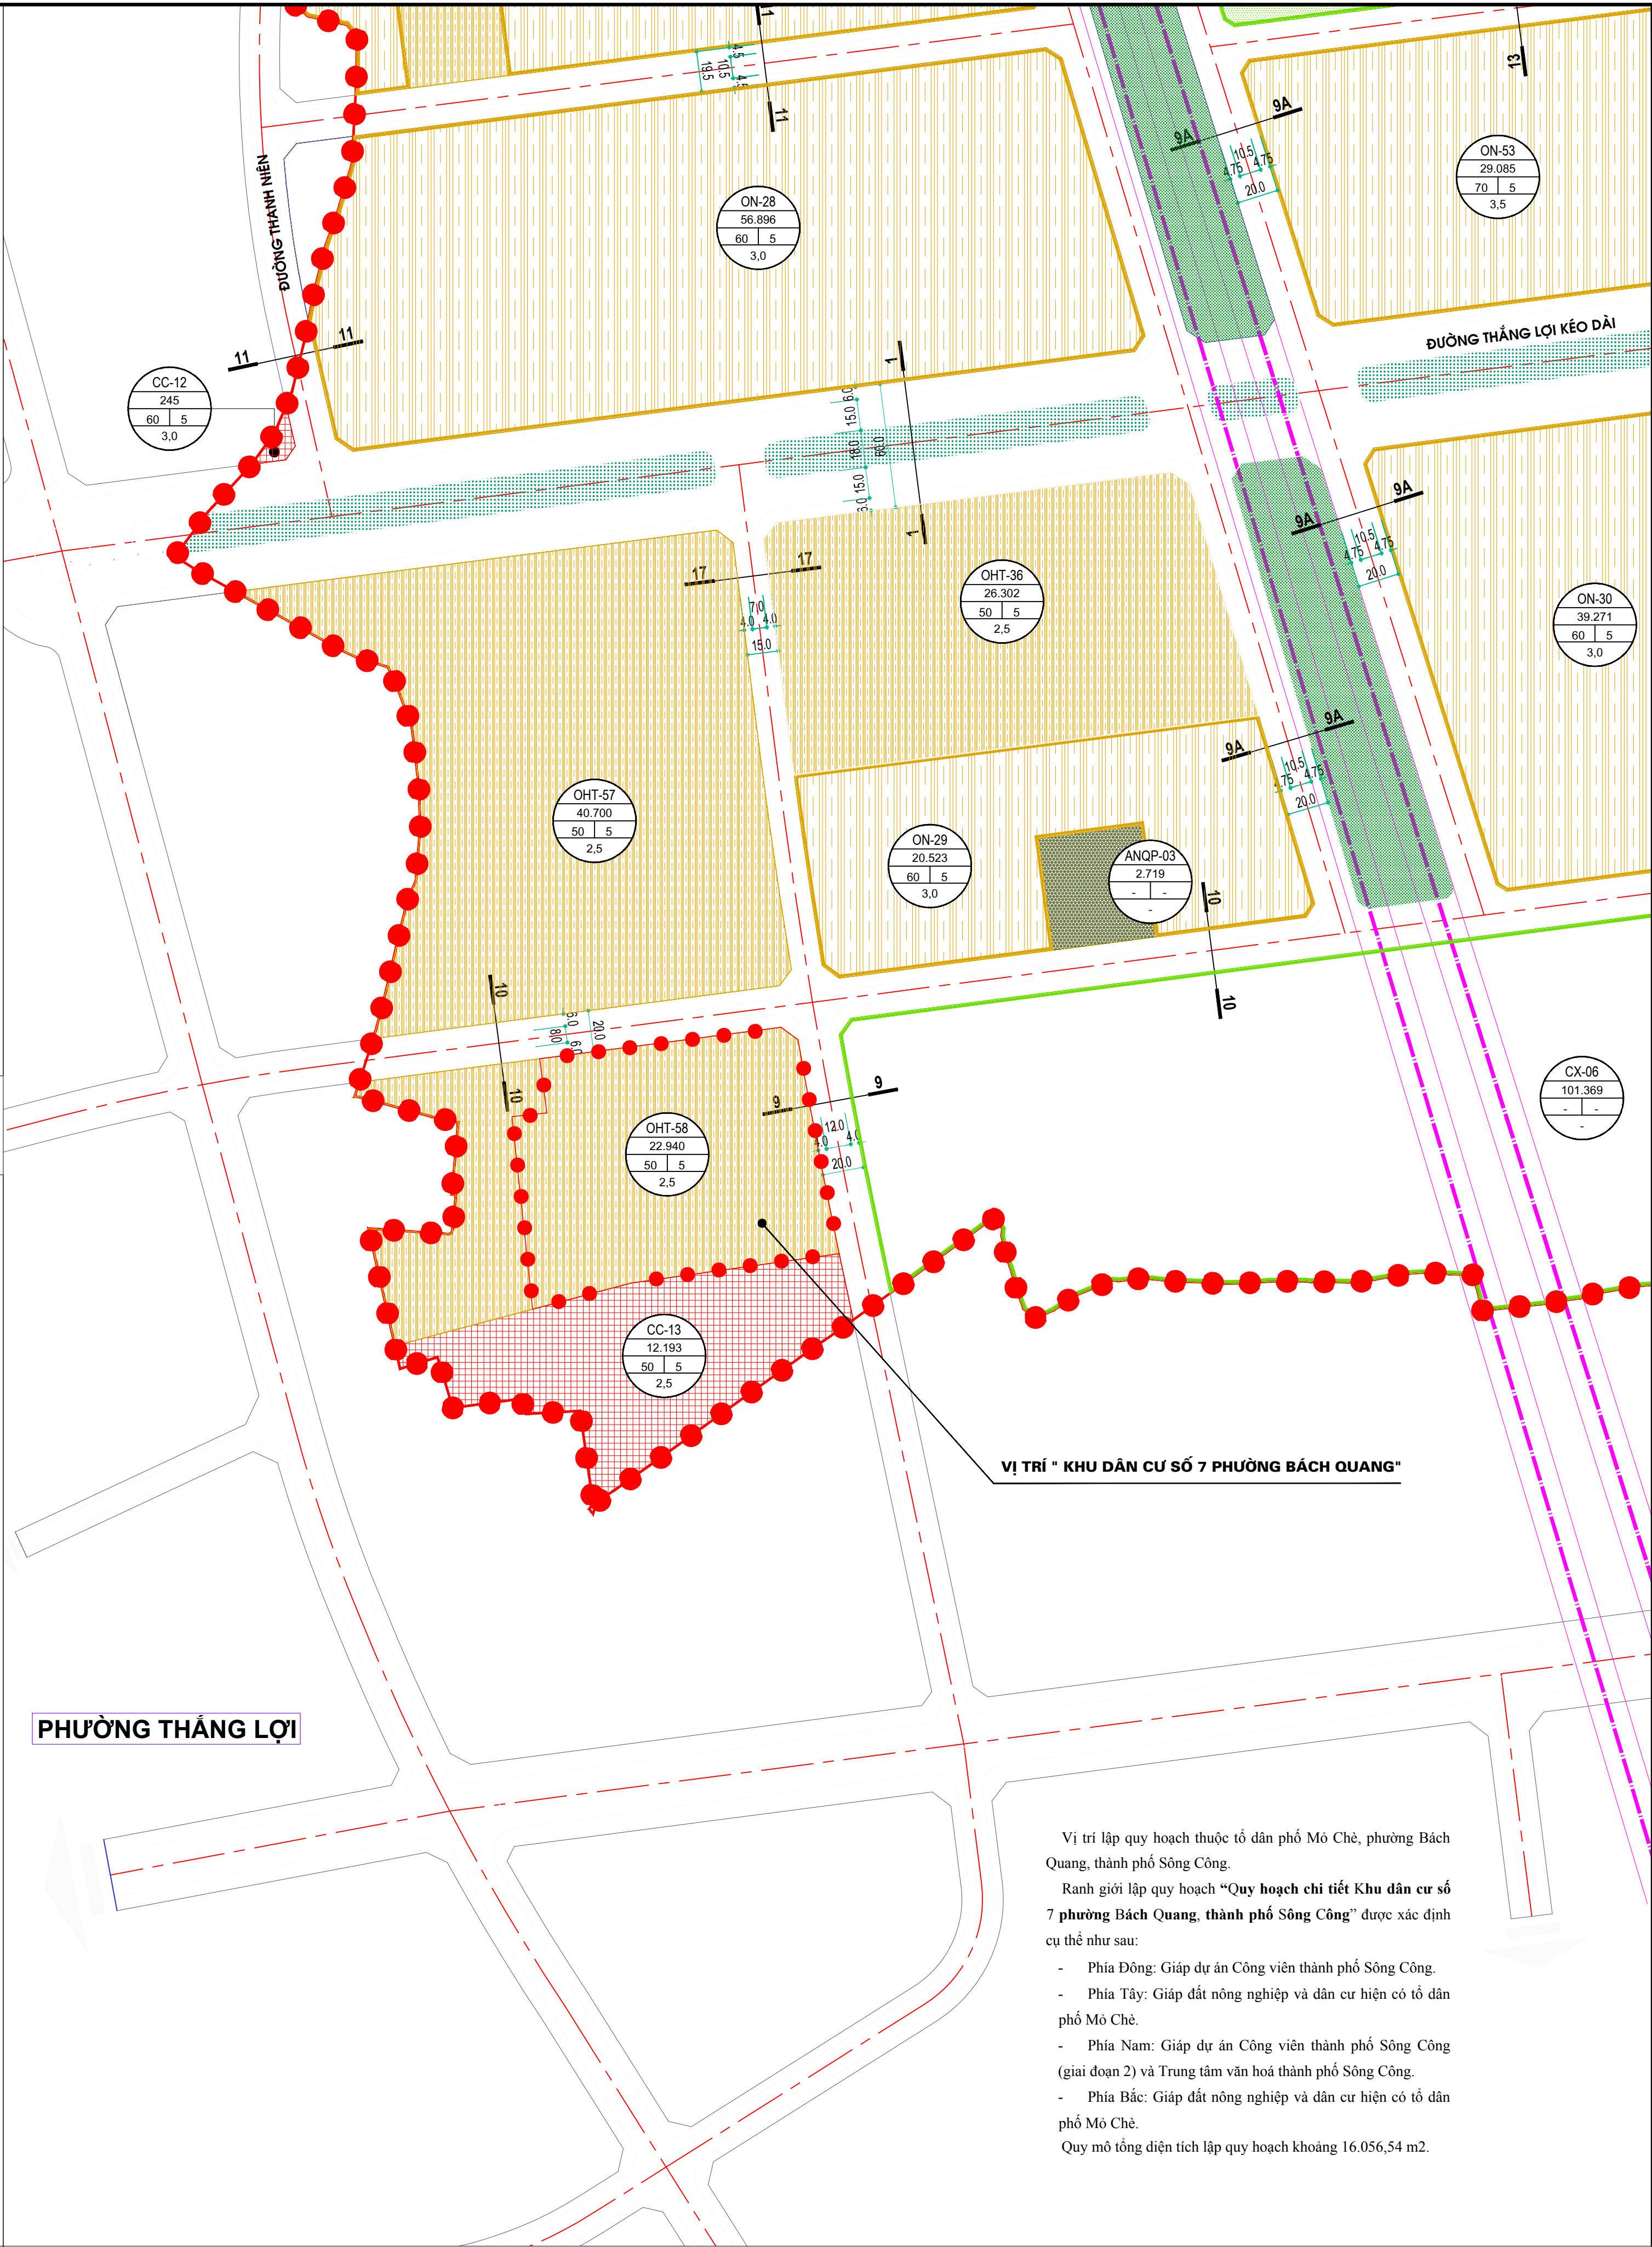

VỊ TRÍ " KHU DÂN CƯ SỐ 7 PHƯỜNG BÁCH QUANG"

PHƯỜNG THẮNG LỢI

Vị trí lập quy hoạch thuộc tổ dân phố Mò Chè, phường Bách Quang, thành phố Sông Công.
Ranh giới lập quy hoạch "Quy hoạch chi tiết Khu dân cư số 7 phường Bách Quang, thành phố Sông Công" được xác định cụ thể như sau:
- Phía Đông: Giáp dự án Công viên thành phố Sông Công.
- Phía Tây: Giáp đất nông nghiệp và dân cư hiện có tổ dân phố Mò Chè.
- Phía Nam: Giáp dự án Công viên thành phố Sông Công (giai đoạn 2) và Trung tâm văn hoá thành phố Sông Công.
- Phía Bắc: Giáp đất nông nghiệp và dân cư hiện có tổ dân phố Mò Chè.
Quy mô tổng diện tích lập quy hoạch khoảng 16.056,54 m2.

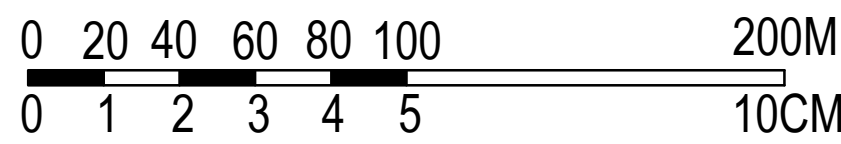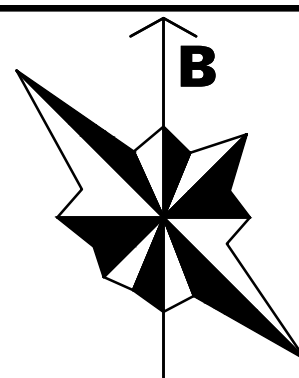

KÝ HIỆU SỬ DỤNG ĐẤT

Tên ký hiệu	Hiện trạng	Quy hoạch	
		Ngắn hạn	Dài hạn
Đất nhóm nhà ở			
Đất công cộng			
Đất an ninh quốc phòng			
Đất cây xanh sử dụng công cộng			
Đất cây xanh chuyên dụng			
Mặt nước			

CƠ QUAN PHÊ DUYỆT:
ỦY BAN NHÂN DÂN THÀNH PHỐ SÔNG CÔNG

KÈM THEO QUYẾT ĐỊNH SỐ: 548/QĐ - UBND NGÀY 05 THÁNG 04 NĂM 2024

CƠ QUAN TRÌNH DUYỆT VÀ THẨM ĐỊNH:
PHÒNG QUẢN LÝ ĐÔ THỊ THÀNH PHỐ SÔNG CÔNG

KÈM THEO TỜ TRÌNH SỐ: 143/TTR - QLDT NGÀY 29 THÁNG 3 NĂM 2024

CƠ QUAN TỔ CHỨC LẬP QUY HOẠCH:
BAN QUẢN LÝ DỰ ÁN ĐẦU TƯ XÂY DỰNG TP.SÔNG CÔNG

KÈM THEO VẤN BẢN SỐ: 90/ CV- QLDA NGÀY 02 THÁNG 02 NĂM 2024

CÔNG TRÌNH - ĐỊA ĐIỂM:
QUY HOẠCH CHI TIẾT
KHU DÂN CƯ SỐ 7 PHƯỜNG BÁCH QUANG
ĐỊA ĐIỂM: PHƯỜNG BÁCH QUANG, TP. SÔNG CÔNG

TÊN BẢN VẼ:

SƠ ĐỒ VỊ TRÍ VÀ GIỚI HẠN KHU ĐẤT

BẢN VẼ: QH-01	GHEP: 1 X A1	TỶ LỆ:	THÁNG /2024
THIẾT KẾ	PHÙNG THẾ HIỆP		
CHỦ TRÌ KIẾN TRÚC	PHÙNG QUỐC NAM		
CHỦ NHIỆM ĐỒ ÁN	PHÙNG QUỐC NAM		
P.GIÁM ĐỐC TRUNG TÂM	NGUYỄN ANH CHIẾN		
QUẢN LÝ KỸ THUẬT	NGUYỄN ANH CHIẾN		

TỔNG GIÁM ĐỐC:


Người ký: CÔNG TY
CỐ PHẦN TƯ VẤN
KIẾN TRÚC ĐÔ THỊ
HÀ NỘI - UAC
Email:
ketanhuac@gmail.co
m
Thời gian ký:
09/04/2024 16:52:06
-07:00

NGUYỄN DINH THANH

ĐƠN VỊ TƯ VẤN THIẾT KẾ
CÔNG TY CỔ PHẦN TƯ VẤN KIẾN TRÚC ĐÔ THỊ HÀ NỘI - UAC
HANOI URBAN ARCHITECTURE CONSULTING JSC - UAC
Số 25 - Bù Ngọc Đường - Hà Nội - Việt Nam
Tel.: 8636488 - FAX: 8632882 - Website: www.UAC.com.vn

QUY HOẠCH CHI TIẾT KHU DÂN CƯ SỐ 7 PHƯỜNG BÁCH QUANG, TP. SÔNG CÔNG
TÊN BẢN VẼ: SƠ ĐỒ VỊ TRÍ VÀ GIỚI HẠN KHU ĐẤT: QH-01

SƠ ĐỒ VỊ TRÍ " KHU DÂN CƯ SỐ 7 PHƯỜNG BÁCH QUANG"
(TRÍCH TỪ QUY HOẠCH CHUNG THÀNH PHỐ SÔNG CÔNG, TỈNH THÁI NGUYÊN ĐẾN NĂM 2040)
ĐÃ ĐƯỢC UBND TỈNH THÁI NGUYÊN PHÊ DUYỆT THEO QUYẾT ĐỊNH SỐ 583/QĐ-UBND NGÀY 23/3/2022)

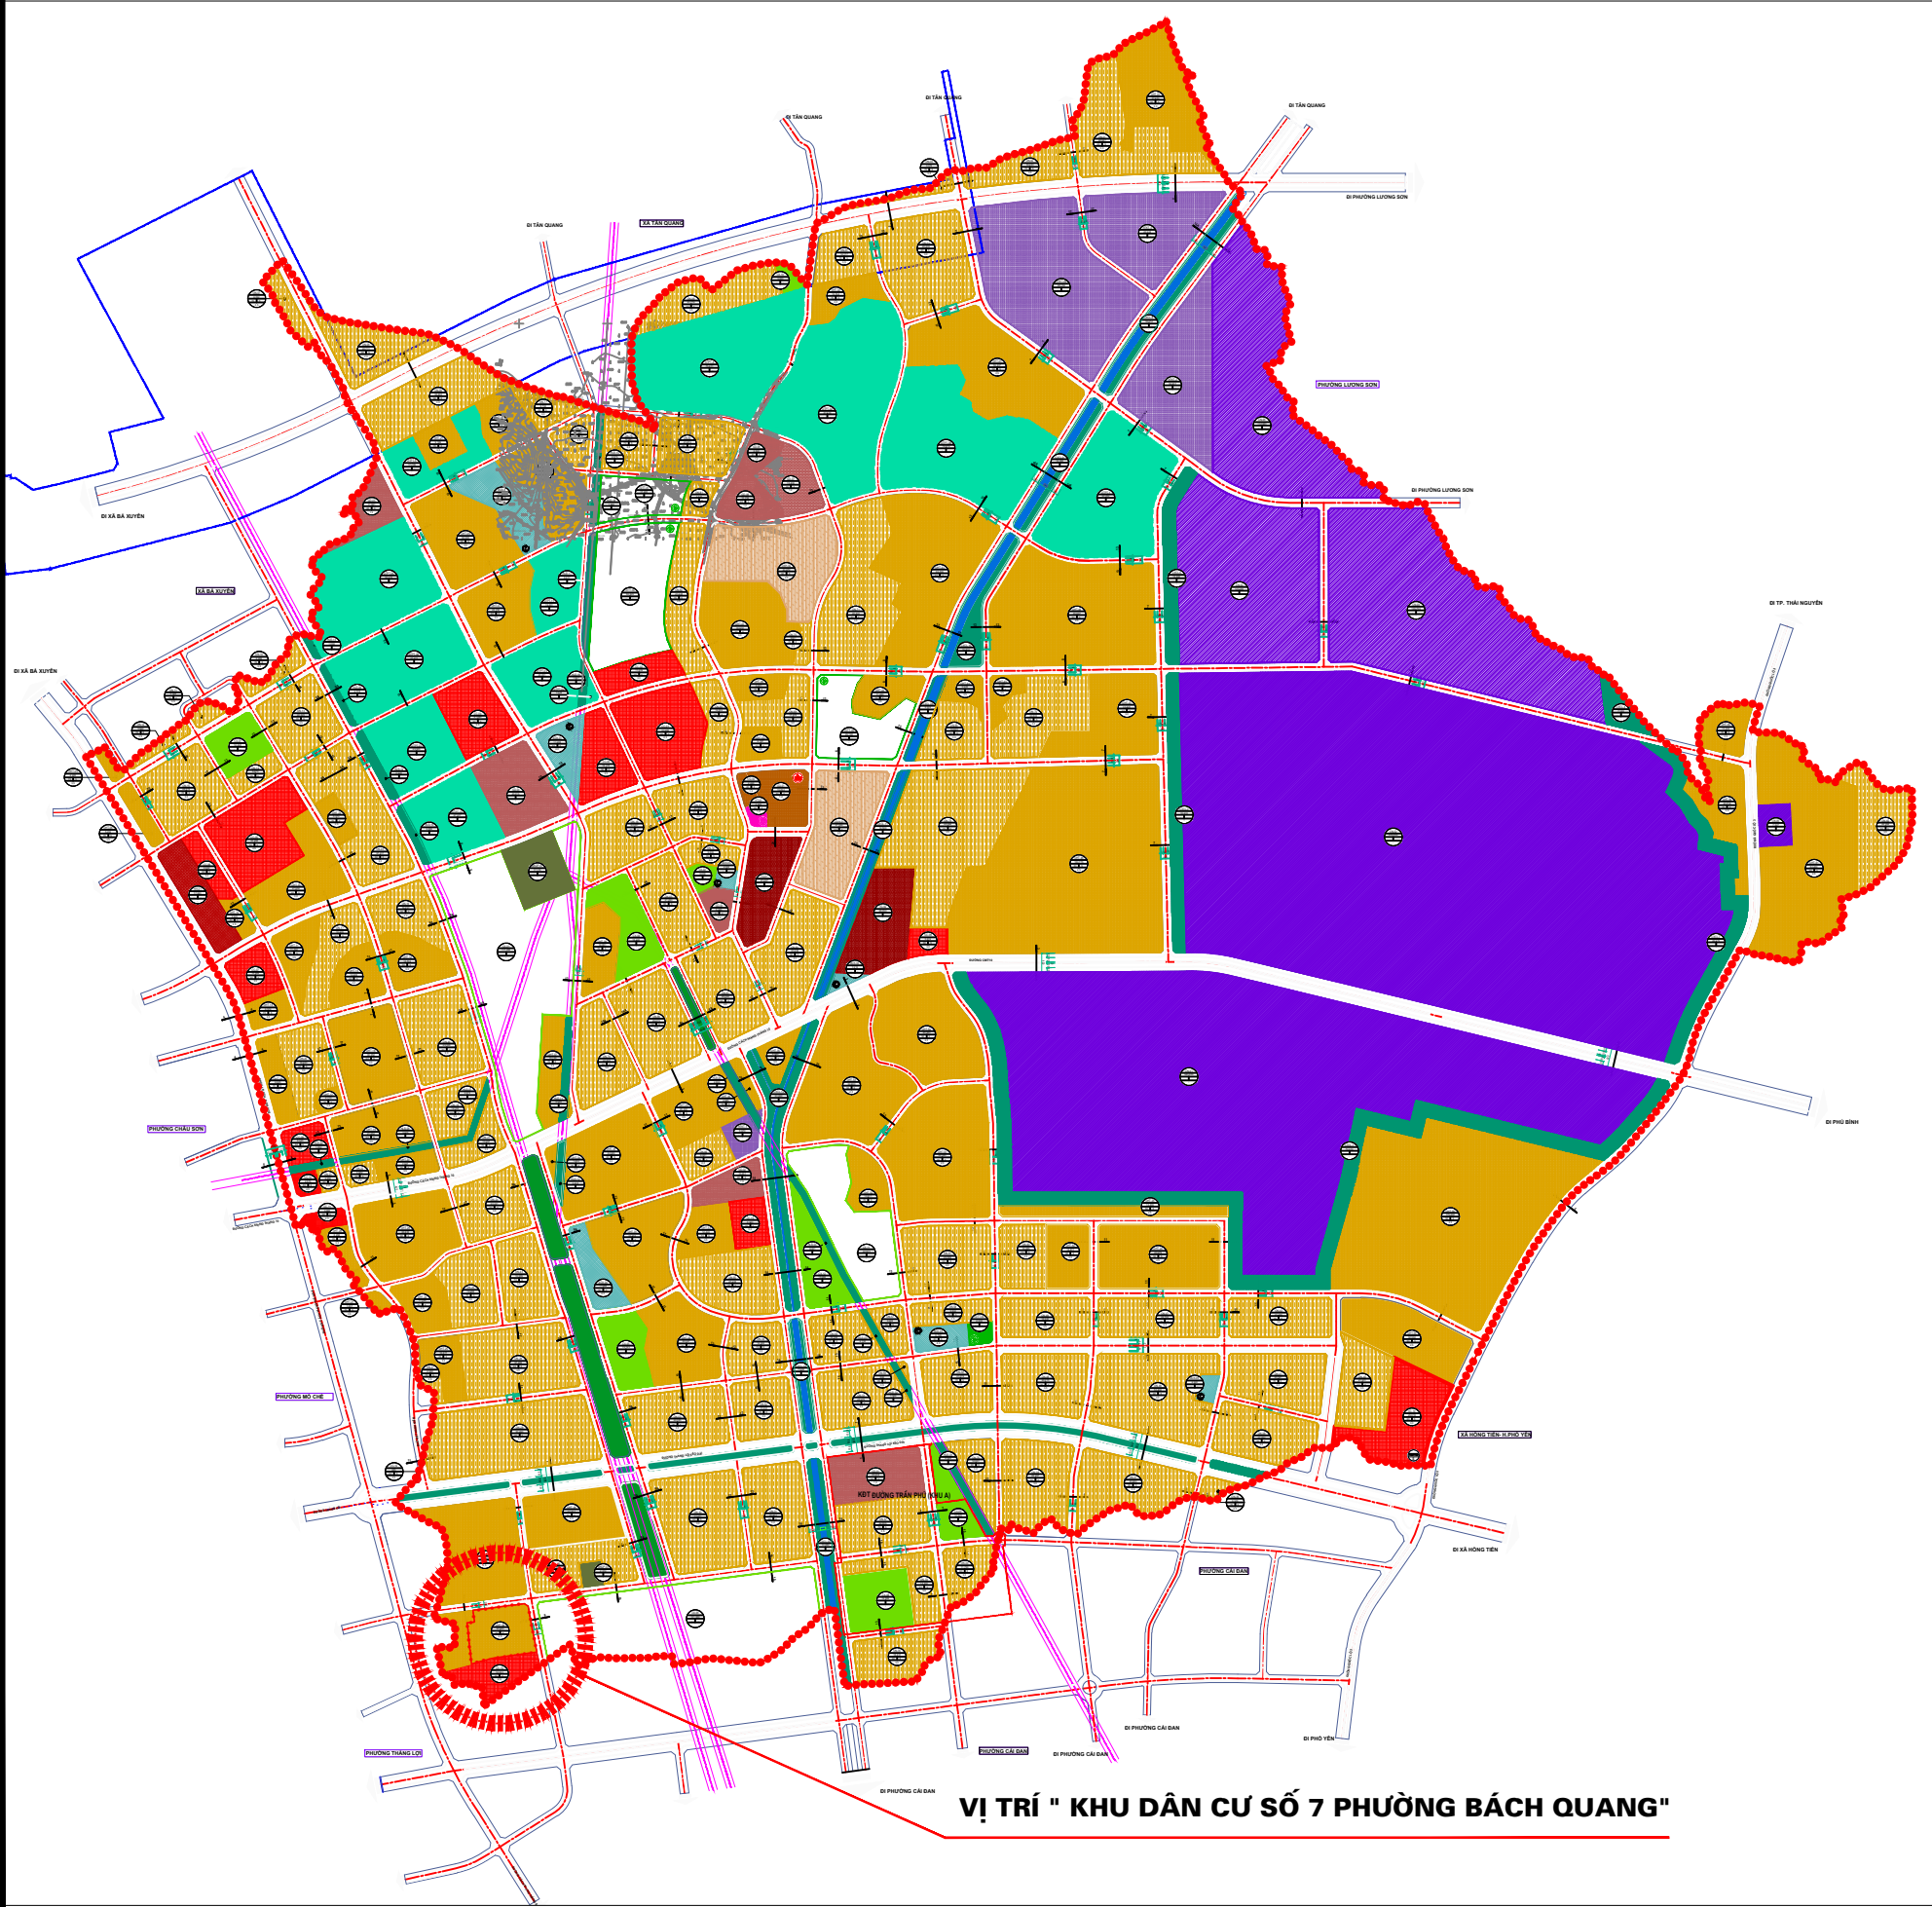

VỊ TRÍ " KHU DÂN CƯ SỐ 7 PHƯỜNG BÁCH QUANG"

SƠ ĐỒ VỊ TRÍ " KHU DÂN CƯ SỐ 7 PHƯỜNG BÁCH QUANG"
(TRÍCH TỪ QUY HOẠCH PHÂN KHU PHƯỜNG BÁCH QUANG
ĐÃ ĐƯỢC UBND THÀNH PHỐ SÔNG CÔNG PHÊ DUYỆT THEO QUYẾT ĐỊNH SỐ 2615/QĐ-UBND NGÀY 15/10/2021)

GIỚI HẠN KHU ĐẤT " KHU DÂN CƯ SỐ 7 PHƯỜNG BÁCH QUANG"
(TRÍCH TỪ QUY HOẠCH PHÂN KHU PHƯỜNG BÁCH QUANG
ĐÃ ĐƯỢC UBND THÀNH PHỐ SÔNG CÔNG PHÊ DUYỆT THEO QUYẾT ĐỊNH SỐ 2615/QĐ-UBND NGÀY 15/10/2021)