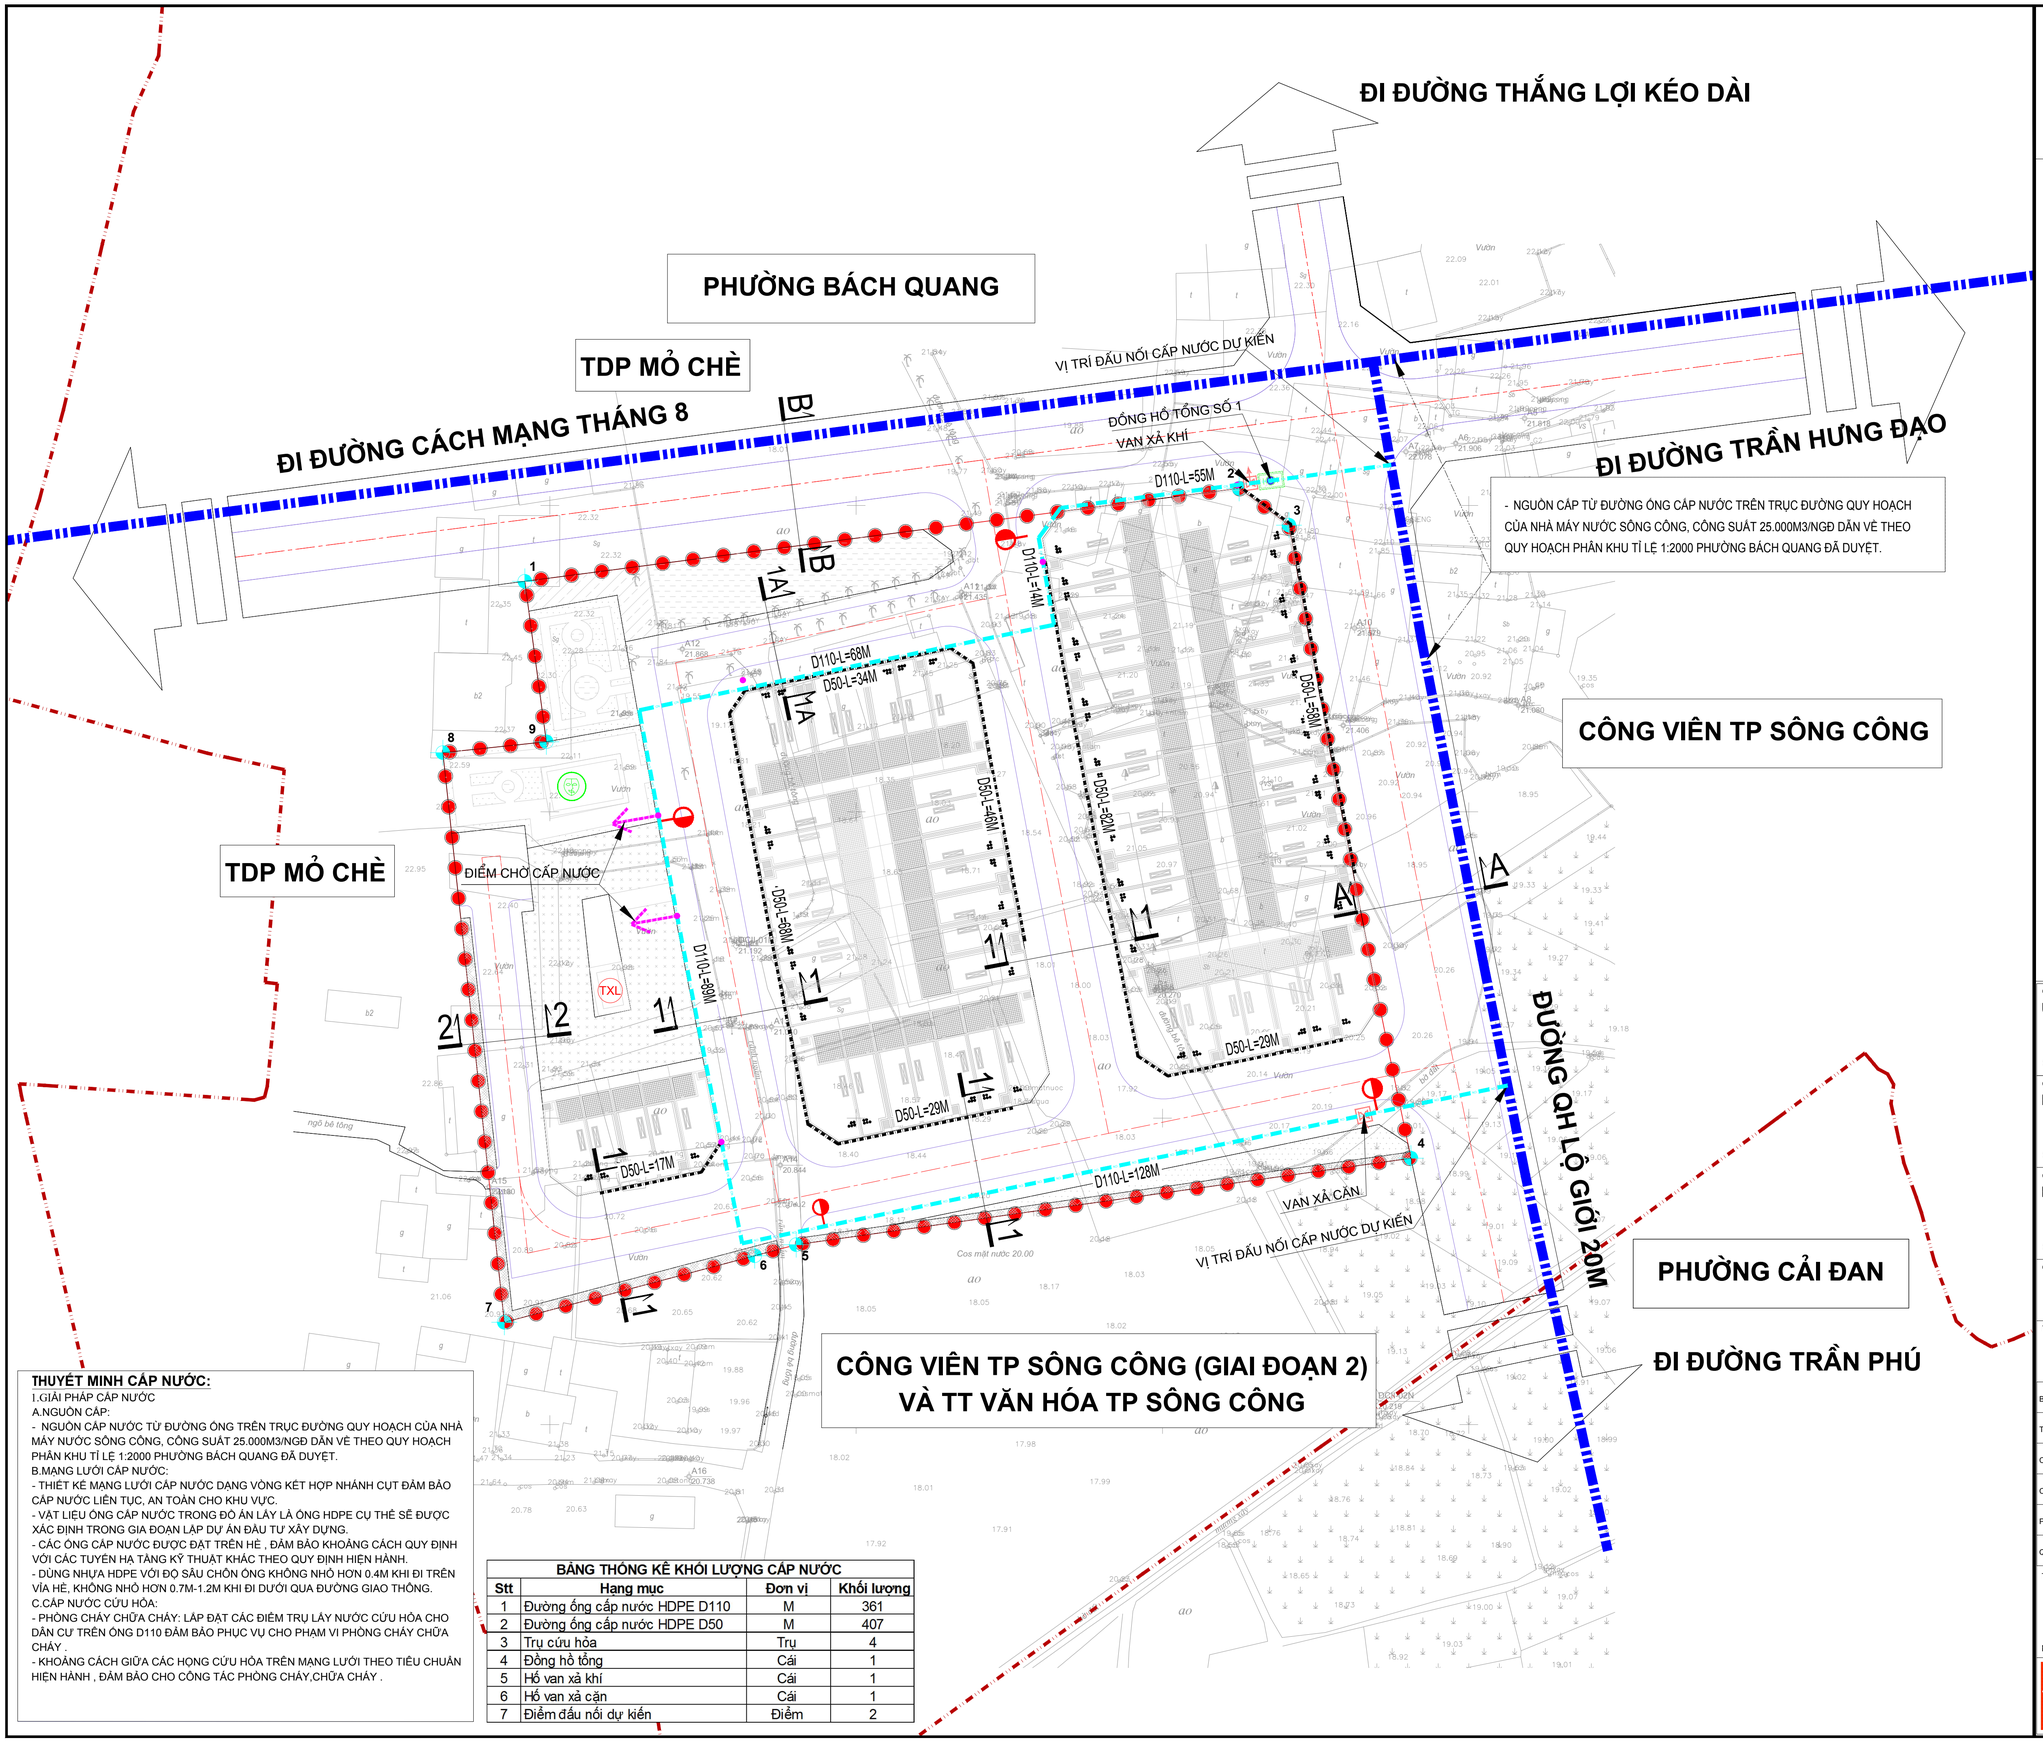

THUYẾT MINH CẤP NƯỚC:

I.GIẢI PHÁP CẤP NƯỚC

A.NGUỒN CẤP:

- NGUỒN CẤP NƯỚC TỪ ĐƯỜNG ỐNG TRÊN TRỤC ĐƯỜNG QUY HOẠCH CỦA NHÀ MÁY NƯỚC SÔNG CÔNG, CÔNG SUẤT 25.000M3/NGĐ DẪN VỀ THEO QUY HOẠCH PHÂN KHU TỈ LỆ 1:2000 PHƯỜNG BÁCH QUANG ĐÃ DUYỆT.

B.MẠNG LƯỚI CẤP NƯỚC:

- THIẾT KẾ MẠNG LƯỚI CẤP NƯỚC DẠNG VÒNG KẾT HỢP NHÁNH CỤT ĐẢM BẢO CẤP NƯỚC LIÊN TỤC, AN TOÀN CHO KHU VỰC.
- VẬT LIỆU ỐNG CẤP NƯỚC TRONG ĐỒ ÁN LÀY LÀ ỐNG HDPE CỤ THỂ SẼ ĐƯỢC XÁC ĐỊNH TRONG GIA ĐOẠN LẬP DỰ ÁN ĐẦU TƯ XÂY DỰNG.
- CÁC ỐNG CẤP NƯỚC ĐƯỢC ĐẶT TRÊN HÈ , ĐẢM BẢO KHOẢNG CÁCH QUY ĐỊNH VỚI CÁC TUYẾN HẠ TẦNG KỸ THUẬT KHÁC THEO QUY ĐỊNH HIỆN HÀNH.
- DÙNG NHỰA HDPE VỚI ĐỘ SÂU CHÔN ỐNG KHÔNG NHỎ HƠN 0.4M KHI ĐI TRÊN VỈA HÈ, KHÔNG NHỎ HƠN 0.7M-1.2M KHI ĐI DƯỚI QUA ĐƯỜNG GIAO THÔNG.

C.CẤP NƯỚC CỨU HỎA:

- PHÒNG CHÁY CHỮA CHÁY: LẮP ĐẶT CÁC ĐIỂM TRỤ LẤY NƯỚC CỨU HỎA CHO DÂN CƯ TRÊN ỐNG D110 ĐẢM BẢO PHỤC VỤ CHO PHẠM VI PHÒNG CHÁY CHỮA CHÁY .
- KHOẢNG CÁCH GIỮA CÁC HỌNG CỨU HỎA TRÊN MẠNG LƯỚI THEO TIÊU CHUẨN HIỆN HÀNH , ĐẢM BẢO CHO CÔNG TÁC PHÒNG CHÁY,CHỮA CHÁY .

BẢNG THỐNG KÊ KHỐI LƯỢNG CẤP NƯỚC

Stt	Hạng mục	Đơn vị	Khối lượng
1	Đường ống cấp nước HDPE D110	M	361
2	Đường ống cấp nước HDPE D50	M	407
3	Trụ cứu hỏa	Trụ	4
4	Đồng hồ tổng	Cái	1
5	Hố van xả khí	Cái	1
6	Hố van xả cặn	Cái	1
7	Điểm đấu nối dự kiến	Điểm	2

B

0 5 15 25 50M

KÝ HIỆU:

- RANH GIỚI LẬP QUY HOẠCH
- ỐNG CẤP NƯỚC PHÂN PHỐI THEO QHPK
- ỐNG CẤP NƯỚC PHÂN PHỐI
- ỐNG CẤP NƯỚC DỊCH VỤ
- HỌNG CỨU HỎA
- D110-L=100M — ĐƯỜNG KÍNH - CHIỀU DÀI ỐNG
- ĐỒNG HỒ TỔNG
- HỐ VAN XẢ KHÍ - HỐ VAN XẢ CẶN

CƠ QUAN PHÊ DUYỆT:
ỦY BAN NHÂN DÂN THÀNH PHỐ SÔNG CÔNG
KÈM THEO QUYẾT ĐỊNH SỐ: 548/ QĐ - UBND NGÀY 05 THÁNG 04 NĂM 2024

CƠ QUAN TRÌNH DUYỆT VÀ THẨM ĐỊNH:
PHÒNG QUẢN LÝ ĐÔ THỊ THÀNH PHỐ SÔNG CÔNG
KÈM THEO TỜ TRÌNH SỐ: 143 / TTR- QLĐT NGÀY 29 THÁNG 3 NĂM 2024

CƠ QUAN TỔ CHỨC LẬP QUY HOẠCH:
BAN QUẢN LÝ DỰ ÁN ĐẦU TƯ XÂY DỰNG TP.SÔNG CÔNG
KÈM THEO VĂN BẢN SỐ: 90 / CV- QLDA NGÀY 02 THÁNG 02 NĂM 2024

CÔNG TRÌNH - ĐỊA ĐIỂM:
QUY HOẠCH CHI TIẾT
KHU DÂN CƯ SỐ 7 PHƯỜNG BÁCH QUANG
ĐỊA ĐIỂM: PHƯỜNG BÁCH QUANG, TP. SÔNG CÔNG

TÊN BẢN VẼ:
BẢN ĐỒ QUY HOẠCH HỆ THỐNG CẤP NƯỚC

BẢN VẼ: QH-07C	GHÉP : 1 X A1	TỶ LỆ : 1/500	THÁNG /2024
THIẾT KẾ	PHÙNG THỊ NHUNG		
CHỦ TRÌ HẠ TẦNG	VŨ XUÂN QUYẾT		
CHỦ NHIỆM ĐỒ ÁN	PHÙNG QUỐC NAM		
P.GIÁM ĐỐC TRUNG TÂM	NGUYỄN ANH CHIẾN		
QUẢN LÝ KỸ THUẬT	VŨ XUÂN QUYẾT		

TỔNG GIÁM ĐỐC:
NGUYỄN ĐÌNH THANH

Người ký: CÔNG TY CỔ PHẦN TƯ VẤN KIẾN TRÚC ĐÔ THỊ HÀ NỘI - UAC
Email: ketoanuac@gmail.com
Thời gian ký: 09.04.2024 16:55:24 +07:00

ĐƠN VỊ TƯ VẤN THIẾT KẾ
CÔNG TY CỔ PHẦN TƯ VẤN KIẾN TRÚC ĐÔ THỊ HÀ NỘI - UAC
HANOI URBAN ARCHITECTURE CONSULTING JSC - UAC
Số 25 - Bùi Ngọc Dương - Hà Nội - Việt Nam
TEL : 8634648 FAX : 8632882 Website: www.UAC.com.vn