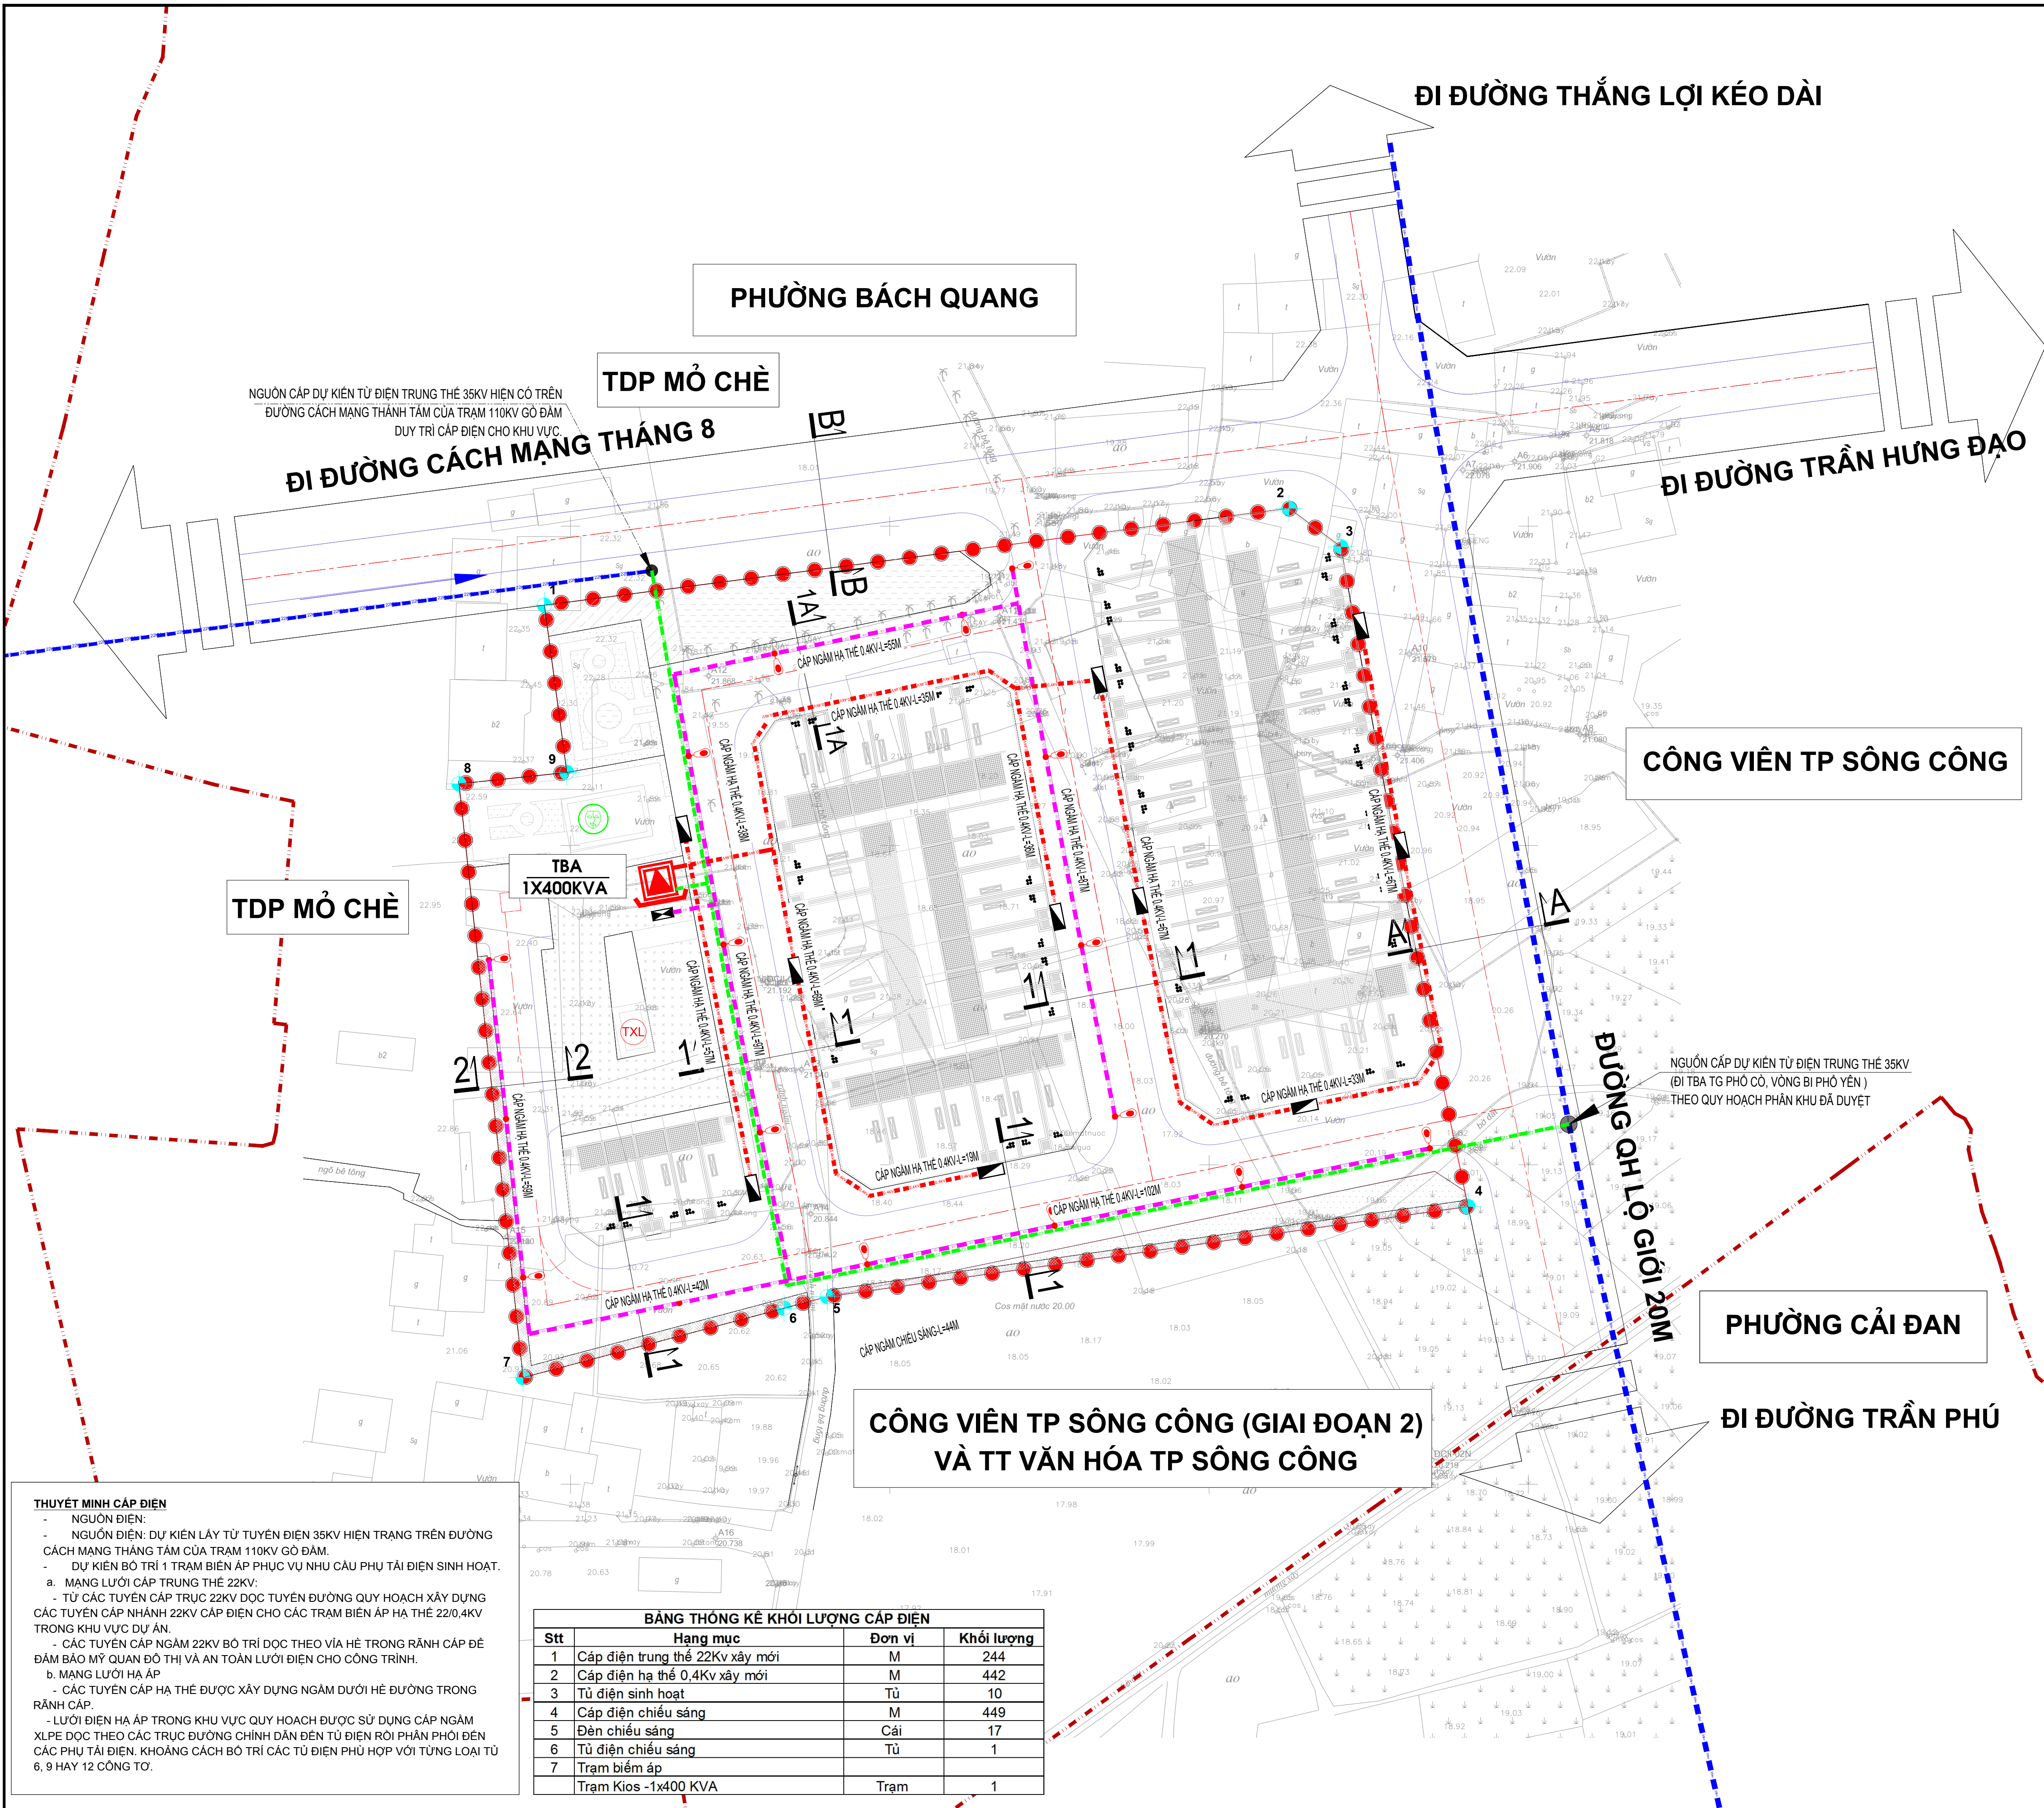
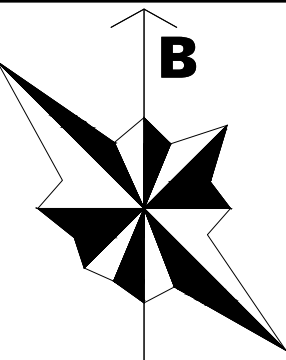


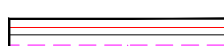




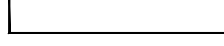
0 5 15 25 50M

KÝ HIỆU:

RANH GIỚI LẬP QUY HOẠCH

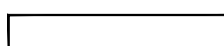
ĐƯỜNG GIAO THÔNG

CẤP NGÀM TRUNG THẾ (35KV) QHPK

CẤP NGÀM TRUNG THẾ (22KV)

CẤP NGÀM CHIẾU SÁNG- ĐÈN CHIẾU SÁNG

CẤP NGÀM HẠ THẾ (0.4KV)

TRẠM BIẾN ÁP DỰ KIẾN

TỦ ĐIỆN HẠ THẾ (TỦ CÔNG TƠ 4,6,8,12,16,...)

TÊN TRẠM BIẾN ÁP

TBA-03'

CS: 2X400KVA

CÔNG SUẤT TRẠM

CƠ QUAN PHÊ DUYỆT:

ỦY BAN NHÂN DÂN THÀNH PHỐ SÔNG CÔNG

KÈM THEO QUYẾT ĐỊNH SỐ: 548/QĐ - UBND NGÀY 05 THÁNG 04 NĂM 2024

CƠ QUAN TRÌNH DUYỆT VÀ THẨM ĐỊNH:

PHÒNG QUẢN LÝ ĐÔ THỊ THÀNH PHỐ SÔNG CÔNG

KÈM THEO TỜ TRÌNH SỐ: 143/TTR- QLDT NGÀY 29 THÁNG 3 NĂM 2024

CƠ QUAN TỔ CHỨC LẬP QUY HOẠCH:

BAN QUẢN LÝ DỰ ÁN ĐẦU TƯ XÂY DỰNG TP.SÔNG CÔNG

KÈM THEO VĂN BẢN SỐ: 90/ CV- QLDA NGÀY 02 THÁNG 02 NĂM 2024

CÔNG TRÌNH - ĐỊA ĐIỂM:

QUY HOẠCH CHI TIẾT

KHU DÂN CƯ SỐ 7 PHƯỜNG BÁCH QUANG

ĐỊA ĐIỂM: PHƯỜNG BÁCH QUANG, TP. SÔNG CÔNG

TÊN BẢN VẼ:

BẢN ĐỒ QUY HOẠCH

HỆ THỐNG CUNG CẤP NĂNG LƯỢNG VÀ CHIẾU SÁNG

BẢN VẼ: QH-07E	GHEP : 1 X A1	TỶ LỆ : 1/500	THÁNG /2024
THIẾT KẾ	PHÙNG THỊ NHƯNG		
CHỦ TRÌ HẠ TÁNG	VŨ XUÂN QUYẾT		
CHỦ NHIỆM ĐỒ ÁN	PHÙNG QUỐC NAM		
P.GIÁM ĐỐC TRUNG TÂM	NGUYỄN ANH CHIẾN		
QUẢN LÝ KỸ THUẬT	VŨ XUÂN QUYẾT		
TỔNG GIÁM ĐỐC:			



ĐƠN VỊ TƯ VẤN THIẾT KẾ

CÔNG TY CỔ PHẦN TƯ VẤN KIẾN TRÚC ĐÔ THỊ HÀ NỘI - UAC

HANOI URBAN ARCHITECTURE CONSULTING JSC - UAC

Số 25 - Bui Ngọc Đường - Hà Nội - Việt Nam

TEL : 8634548 - FAX : 8632892 - Website: www.UAC.com.vn

QUY HOẠCH CHI TIẾT KHU DÂN CƯ SỐ 7 PHƯỜNG BÁCH QUANG, TP. SÔNG CÔNG

TÊN BẢN VẼ : BẢN ĐỒ QUY HOẠCH HỆ THỐNG CUNG CẤP NĂNG LƯỢNG VÀ CHIẾU SÁNG: QH-07E

1