


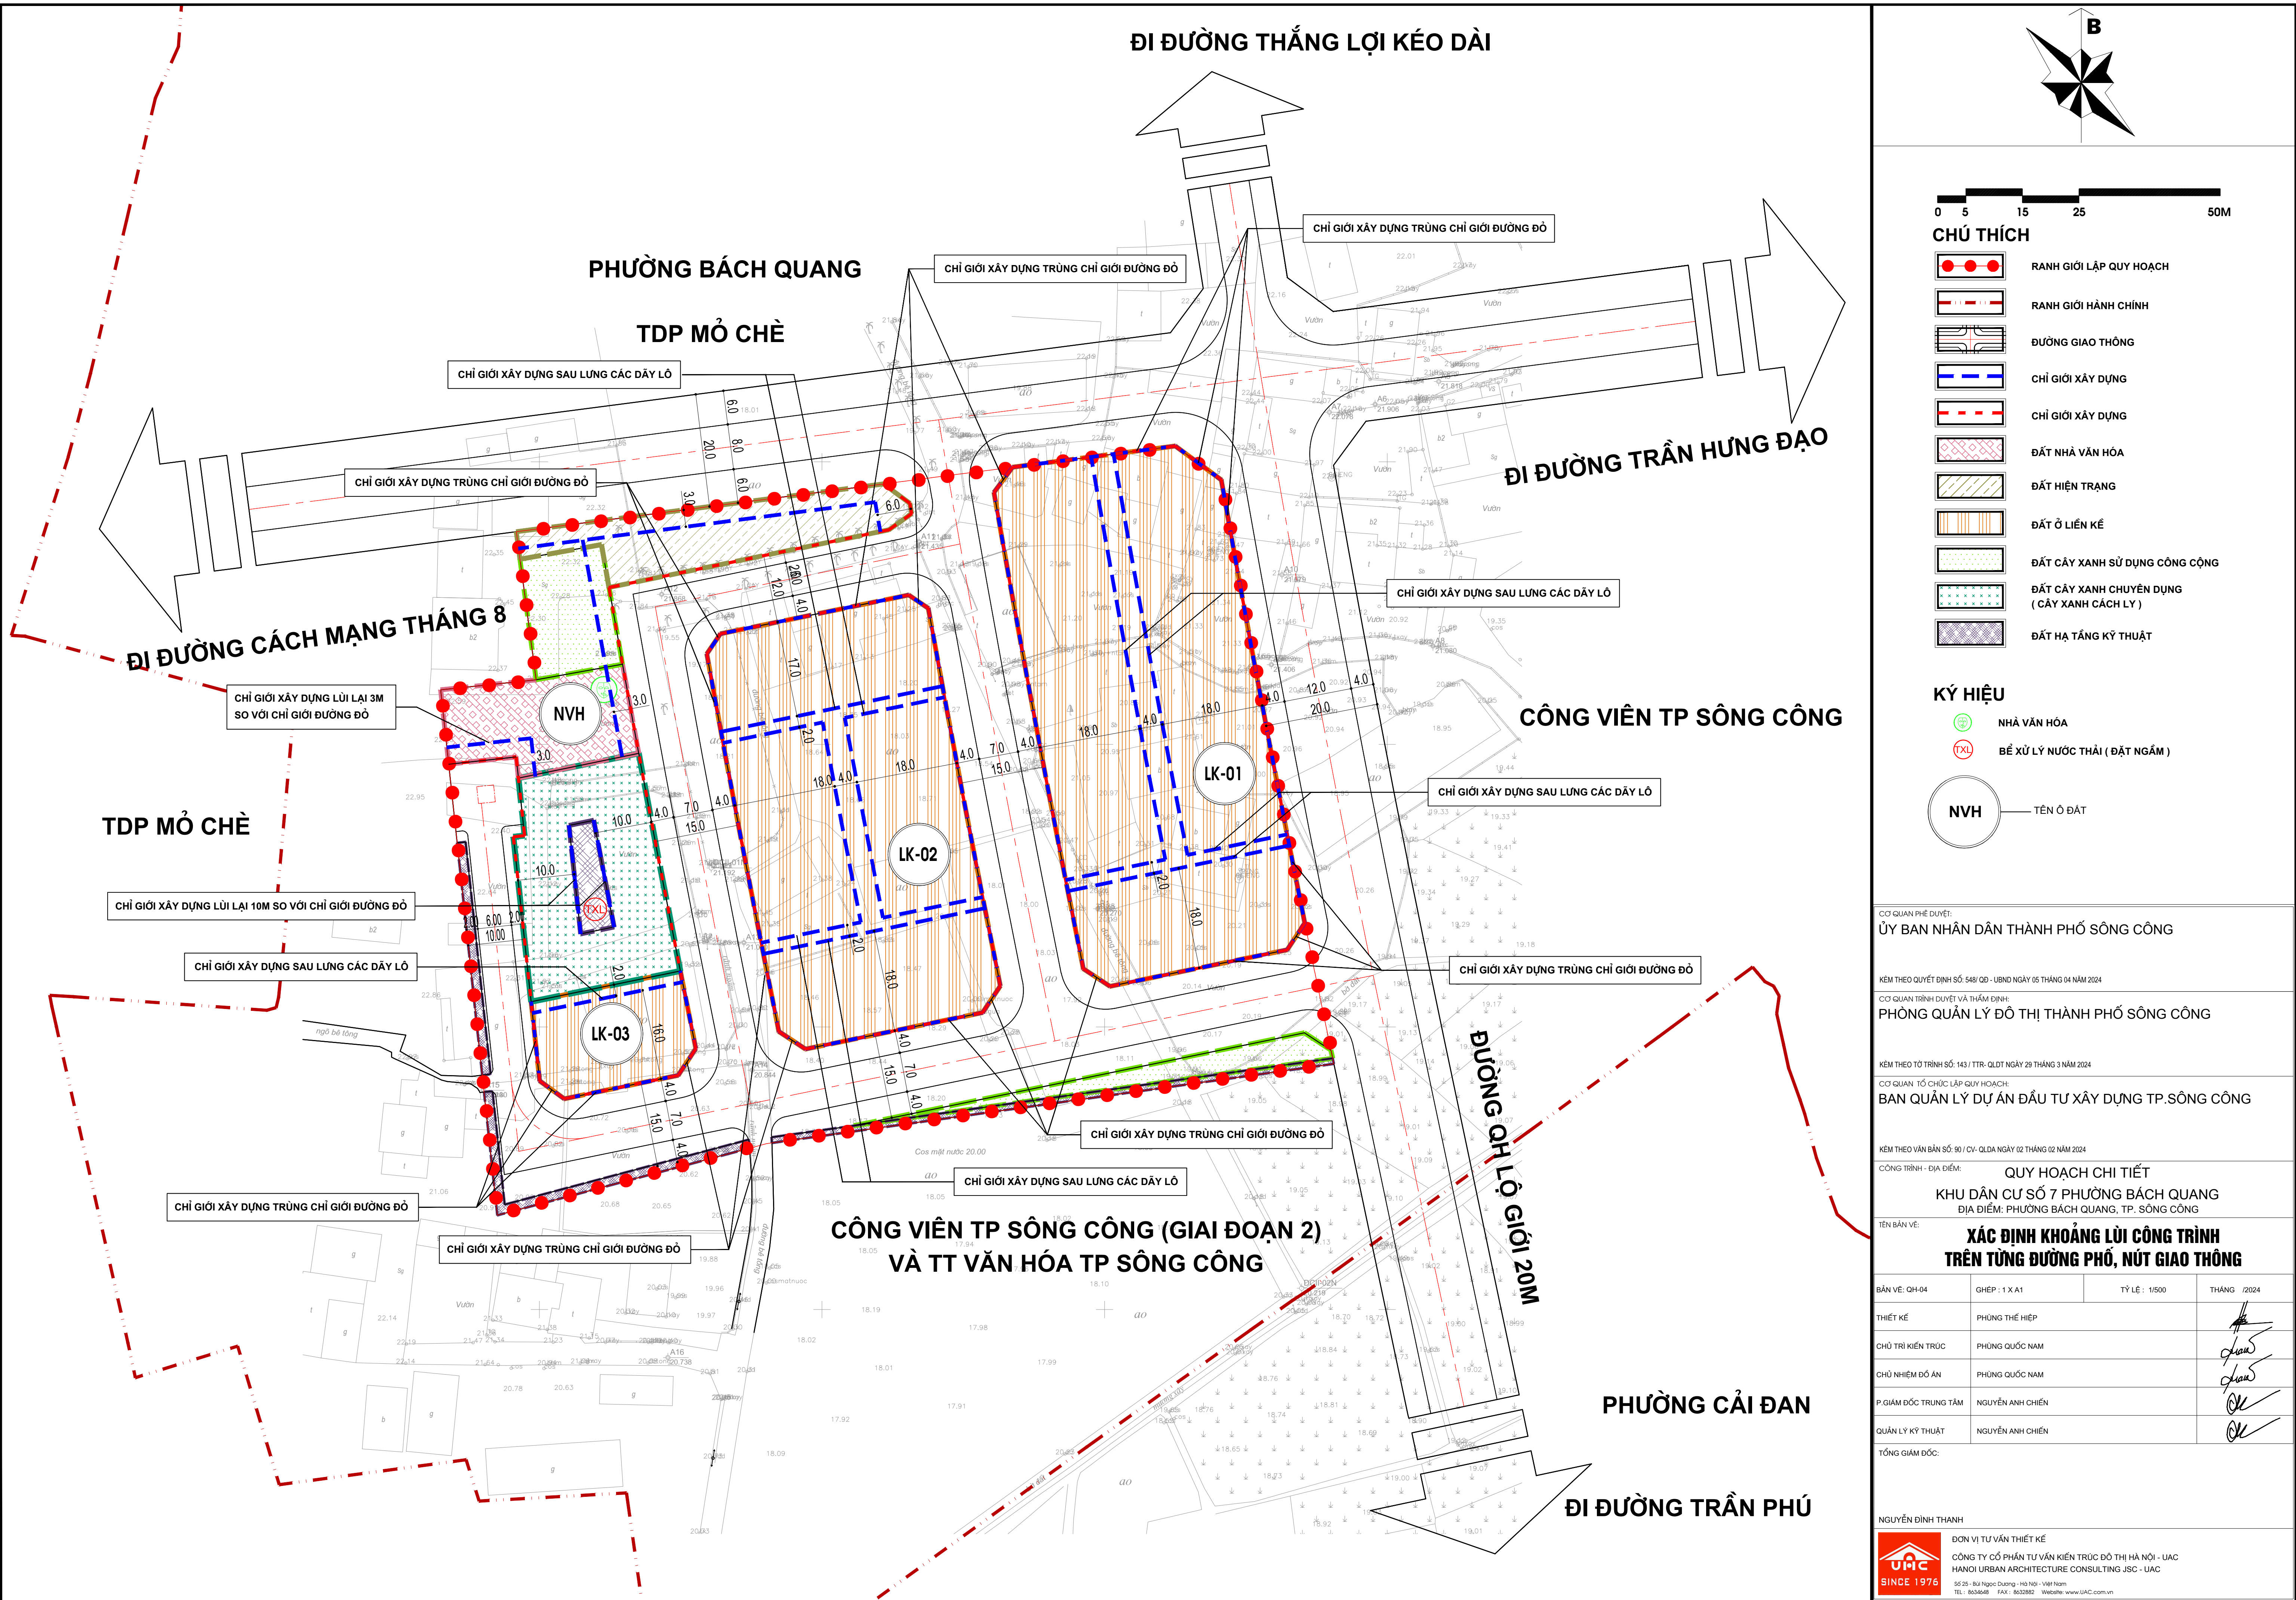

CHÚ THÍCH

- RANH GIỚI LẬP QUY HOẠCH
- RANH GIỚI HÀNH CHÍNH
- ĐƯỜNG GIAO THÔNG
- CHỈ GIỚI XÂY DỰNG
- CHỈ GIỚI XÂY DỰNG
- ĐẤT NHÀ VĂN HÓA
- ĐẤT HIỆN TRẠNG
- ĐẤT Ồ LIỀN KẾ
- ĐẤT CÂY XANH SỬ DỤNG CÔNG CỘNG
- ĐẤT CÂY XANH CHUYÊN DỤNG (CÂY XANH CÁCH LY)
- ĐẤT HẠ TẦNG KỸ THUẬT

KÝ HIỆU

- NHÀ VĂN HÓA
- BỂ XỬ LÝ NƯỚC THẢI (ĐẶT NGẦM)
- TÊN Ồ ĐẤT

CƠ QUAN PHÉ DUYỆT: ỦY BAN NHÂN DÂN THÀNH PHỐ SÔNG CÔNG			
KÈM THEO QUYẾT ĐỊNH SỐ: 548/QĐ - UBND NGÀY 05 THÁNG 04 NĂM 2024			
CƠ QUAN TRÌNH DUYỆT VÀ THẨM ĐỊNH: PHÒNG QUẢN LÝ ĐÔ THỊ THÀNH PHỐ SÔNG CÔNG			
KÈM THEO TỜ TRÌNH SỐ: 143/TTR - QLDT NGÀY 29 THÁNG 3 NĂM 2024			
CƠ QUAN TỔ CHỨC LẬP QUY HOẠCH: BAN QUẢN LÝ DỰ ÁN ĐẦU TƯ XÂY DỰNG TP.SÔNG CÔNG			
KÈM THEO VẤN BẢN SỐ: 90/V- QDA NGÀY 02 THÁNG 02 NĂM 2024			
CÔNG TRÌNH - ĐỊA ĐIỂM: QUY HOẠCH CHI TIẾT KHU DÂN CƯ SỐ 7 PHƯỜNG BÁCH QUANG ĐỊA ĐIỂM: PHƯỜNG BÁCH QUANG, TP. SÔNG CÔNG			
TÊN BẢN VẼ: XÁC ĐỊNH KHOẢNG LUI CÔNG TRÌNH TRÊN TUNG ĐƯỜNG PHỐ, NÚT GIAO THÔNG			
BẢN VẼ: QH-04	GHIẾP: 1 X A1	TỶ LỆ: 1/500	THÁNG /2024
THIẾT KẾ	PHÙNG THẾ HIỆP		
CHỦ TRÌ KIẾN TRÚC	PHÙNG QUỐC NAM		
CHỦ NHIỆM ĐỒ ÁN	PHÙNG QUỐC NAM		
P.GIÁM ĐỐC TRUNG TÂM	NGUYỄN ANH CHIẾN		
QUẢN LÝ KỸ THUẬT	NGUYỄN ANH CHIẾN		
TỔNG GIÁM ĐỐC:			
NGUYỄN ĐÌNH THANH			
ĐƠN VỊ TƯ VẤN THIẾT KẾ CÔNG TY CỔ PHẦN TƯ VẤN KIẾN TRÚC ĐÔ THỊ HÀ NỘI - UAC HANOI URBAN ARCHITECTURE CONSULTING JSC - UAC 55/25 - Bùi Ngọc Đường - Hà Nội - Việt Nam TEL: 8636488 - FAX: 8632882 - Website: www.UAC.com.vn			