


ĐIỀU CHỈNH QUY HOẠCH CHI TIẾT XÂY DỰNG KHU CÔNG VIÊN VĨNH HẰNG SÔNG CÔNG (NGHĨA TRANG)

BẢN ĐỒ QUY HOẠCH TỔNG MẶT BẰNG SỬ DỤNG ĐẤT

ĐÃ ĐƯỢC PHÊ DUYỆT TẠI QUYẾT ĐỊNH SỐ 762/QĐ-UBND NGÀY 13/5/2024 CỦA UBND THÀNH PHỐ SÔNG CÔNG

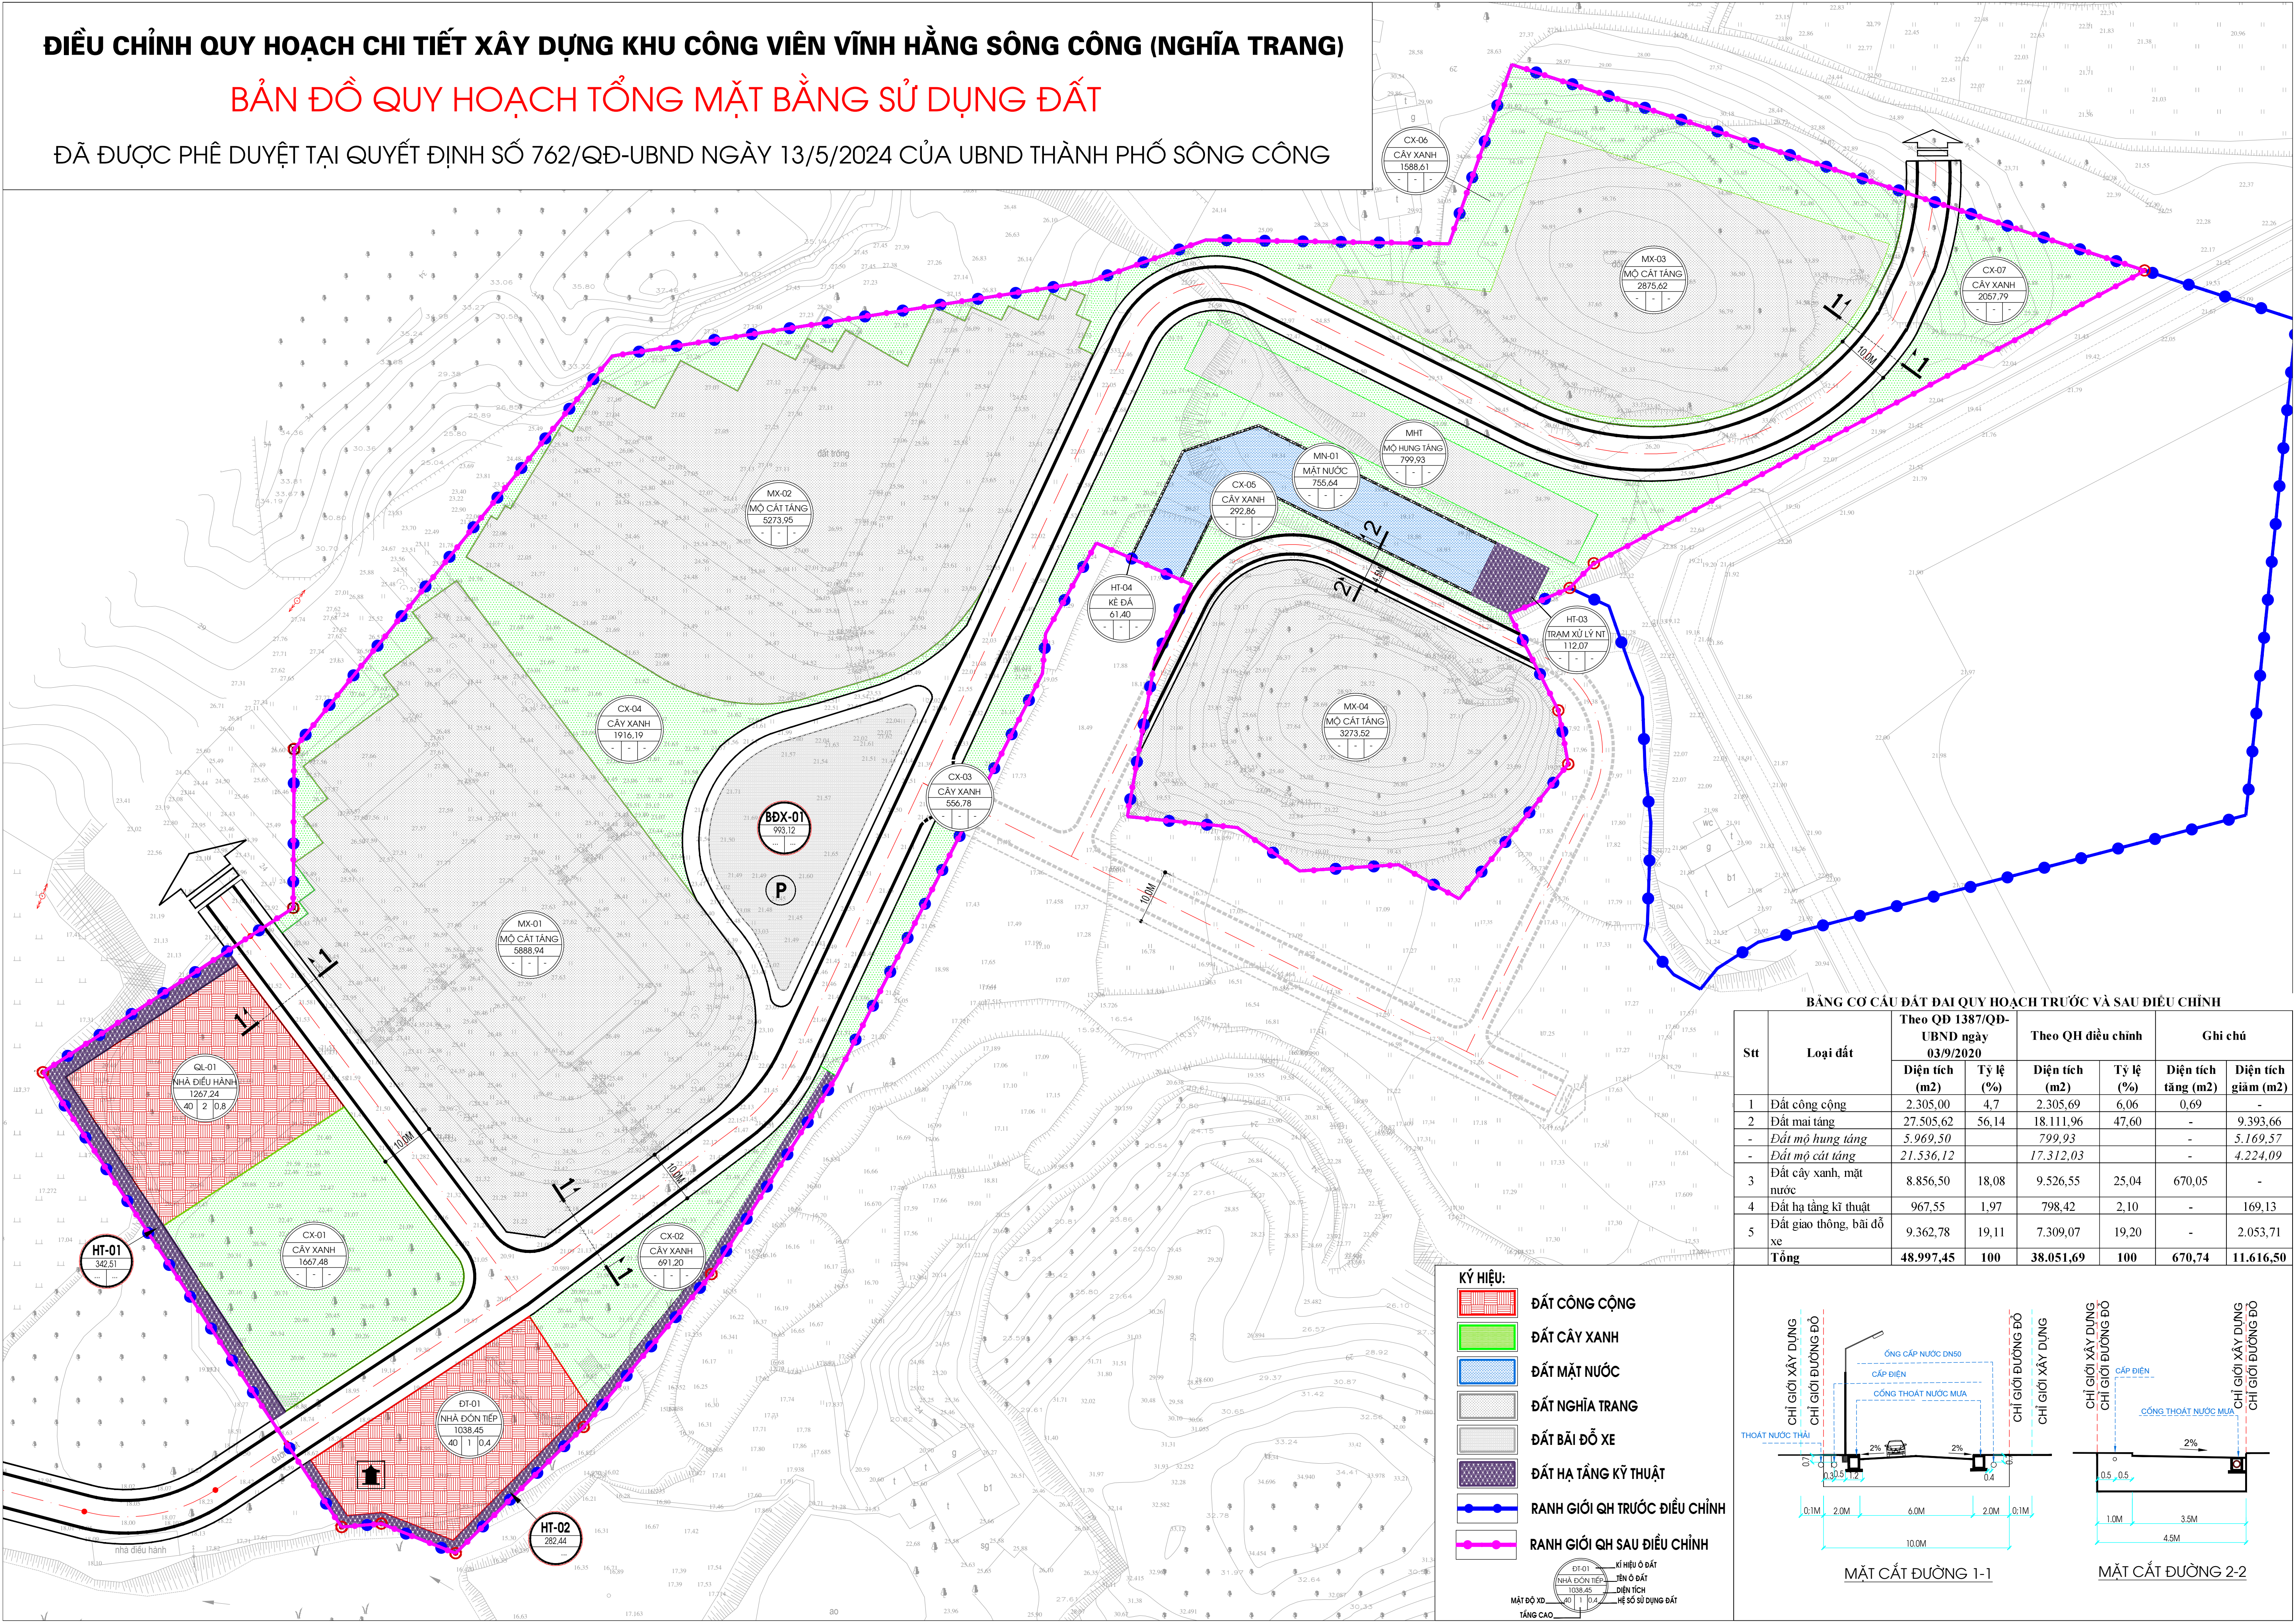

BẢNG CƠ CẤU ĐẤT ĐẠI QUY HOẠCH TRƯỚC VÀ SAU ĐIỀU CHỈNH

Stt	Loại đất	Theo QĐ 1387/QĐ-UBND ngày 03/9/2020		Theo QH điều chỉnh		Ghi chú	
		Diện tích (m2)	Tỷ lệ (%)	Diện tích (m2)	Tỷ lệ (%)	Diện tích tăng (m2)	Diện tích giảm (m2)
1	Đất công cộng	2.305,00	4,7	2.305,69	6,06	0,69	-
2	Đất mai táng	27.505,62	56,14	18.111,96	47,60	-	9.393,66
-	Đất mộ hung táng	5.969,50		799,93		-	5.169,57
-	Đất mộ cát táng	21.536,12		17.312,03		-	4.224,09
3	Đất cây xanh, mặt nước	8.856,50	18,08	9.526,55	25,04	670,05	-
4	Đất hạ tầng kỹ thuật	967,55	1,97	798,42	2,10	-	169,13
5	Đất giao thông, bãi đỗ xe	9.362,78	19,11	7.309,07	19,20	-	2.053,71
	Tổng	48.997,45	100	38.051,69	100	670,74	11.616,50

- KÝ HIỆU:
- ĐẤT CÔNG CỘNG
 - ĐẤT CÂY XANH
 - ĐẤT MẶT NƯỚC
 - ĐẤT NGHĨA TRANG
 - ĐẤT BÃI ĐỖ XE
 - ĐẤT HẠ TẦNG KỸ THUẬT
 - RANH GIỚI QH TRƯỚC ĐIỀU CHỈNH
 - RANH GIỚI QH SAU ĐIỀU CHỈNH

KÝ HIỆU ĐẤT
TÊN ĐẤT
DIỆN TÍCH
HỆ SỐ SỬ DỤNG ĐẤT

