
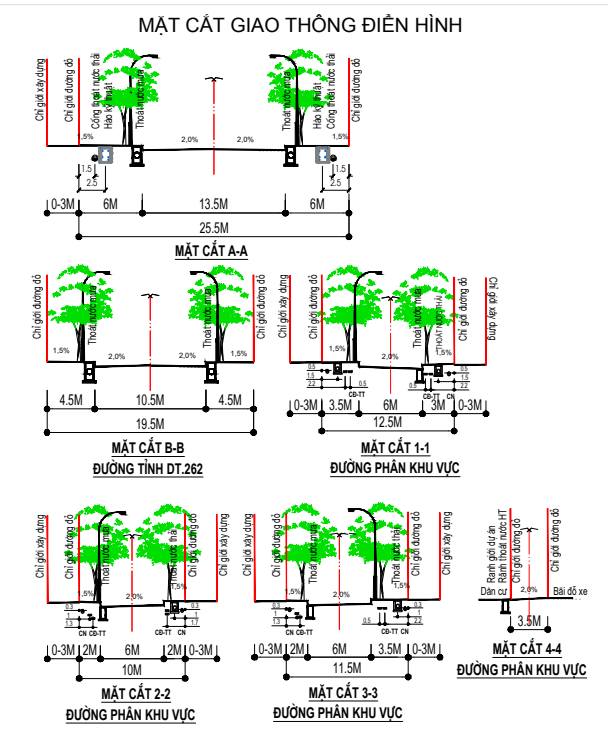


BẢNG THỐNG KÊ TOẠ ĐỘ NÚT		
TÊN MỐC	TOẠ ĐỘ	
	X	Y
N1	2378247.853	430186.669
N2	2378207.281	430192.690
N3	2378257.467	430241.056
N4	2378230.437	430246.871
N5	2378306.374	430248.736
N6	2378217.378	430249.790
N7	2378195.969	430254.652
N8	2378214.029	430335.981
N9	2378204.574	430381.138
N10	2378287.501	430422.237
N11	2378068.079	430452.868
N12	2378034.558	430471.638
N13	2378034.915	430543.025

KÝ HIỆU:

- RANH GIỚI KHU BẮT LẬP QUY HOẠCH
- NỀN ĐỊA HÌNH QUY HOẠCH
- CAO ĐỘ THIẾT KẾ TÊN NÚT
- CAO ĐỘ TỰ NHIÊN
- ĐỘ ĐỐC ĐƯỜNG
- CHIỀU DÀI ĐƯỜNG
- BẢN KINH BỐ VĨA (M)
- BÀI ĐỒ XE
- CHỈ GIỚI ĐƯỜNG ĐỒ
- KHOẢNG LƯU (M)
- CHỈ GIỚI XÂY DỰNG

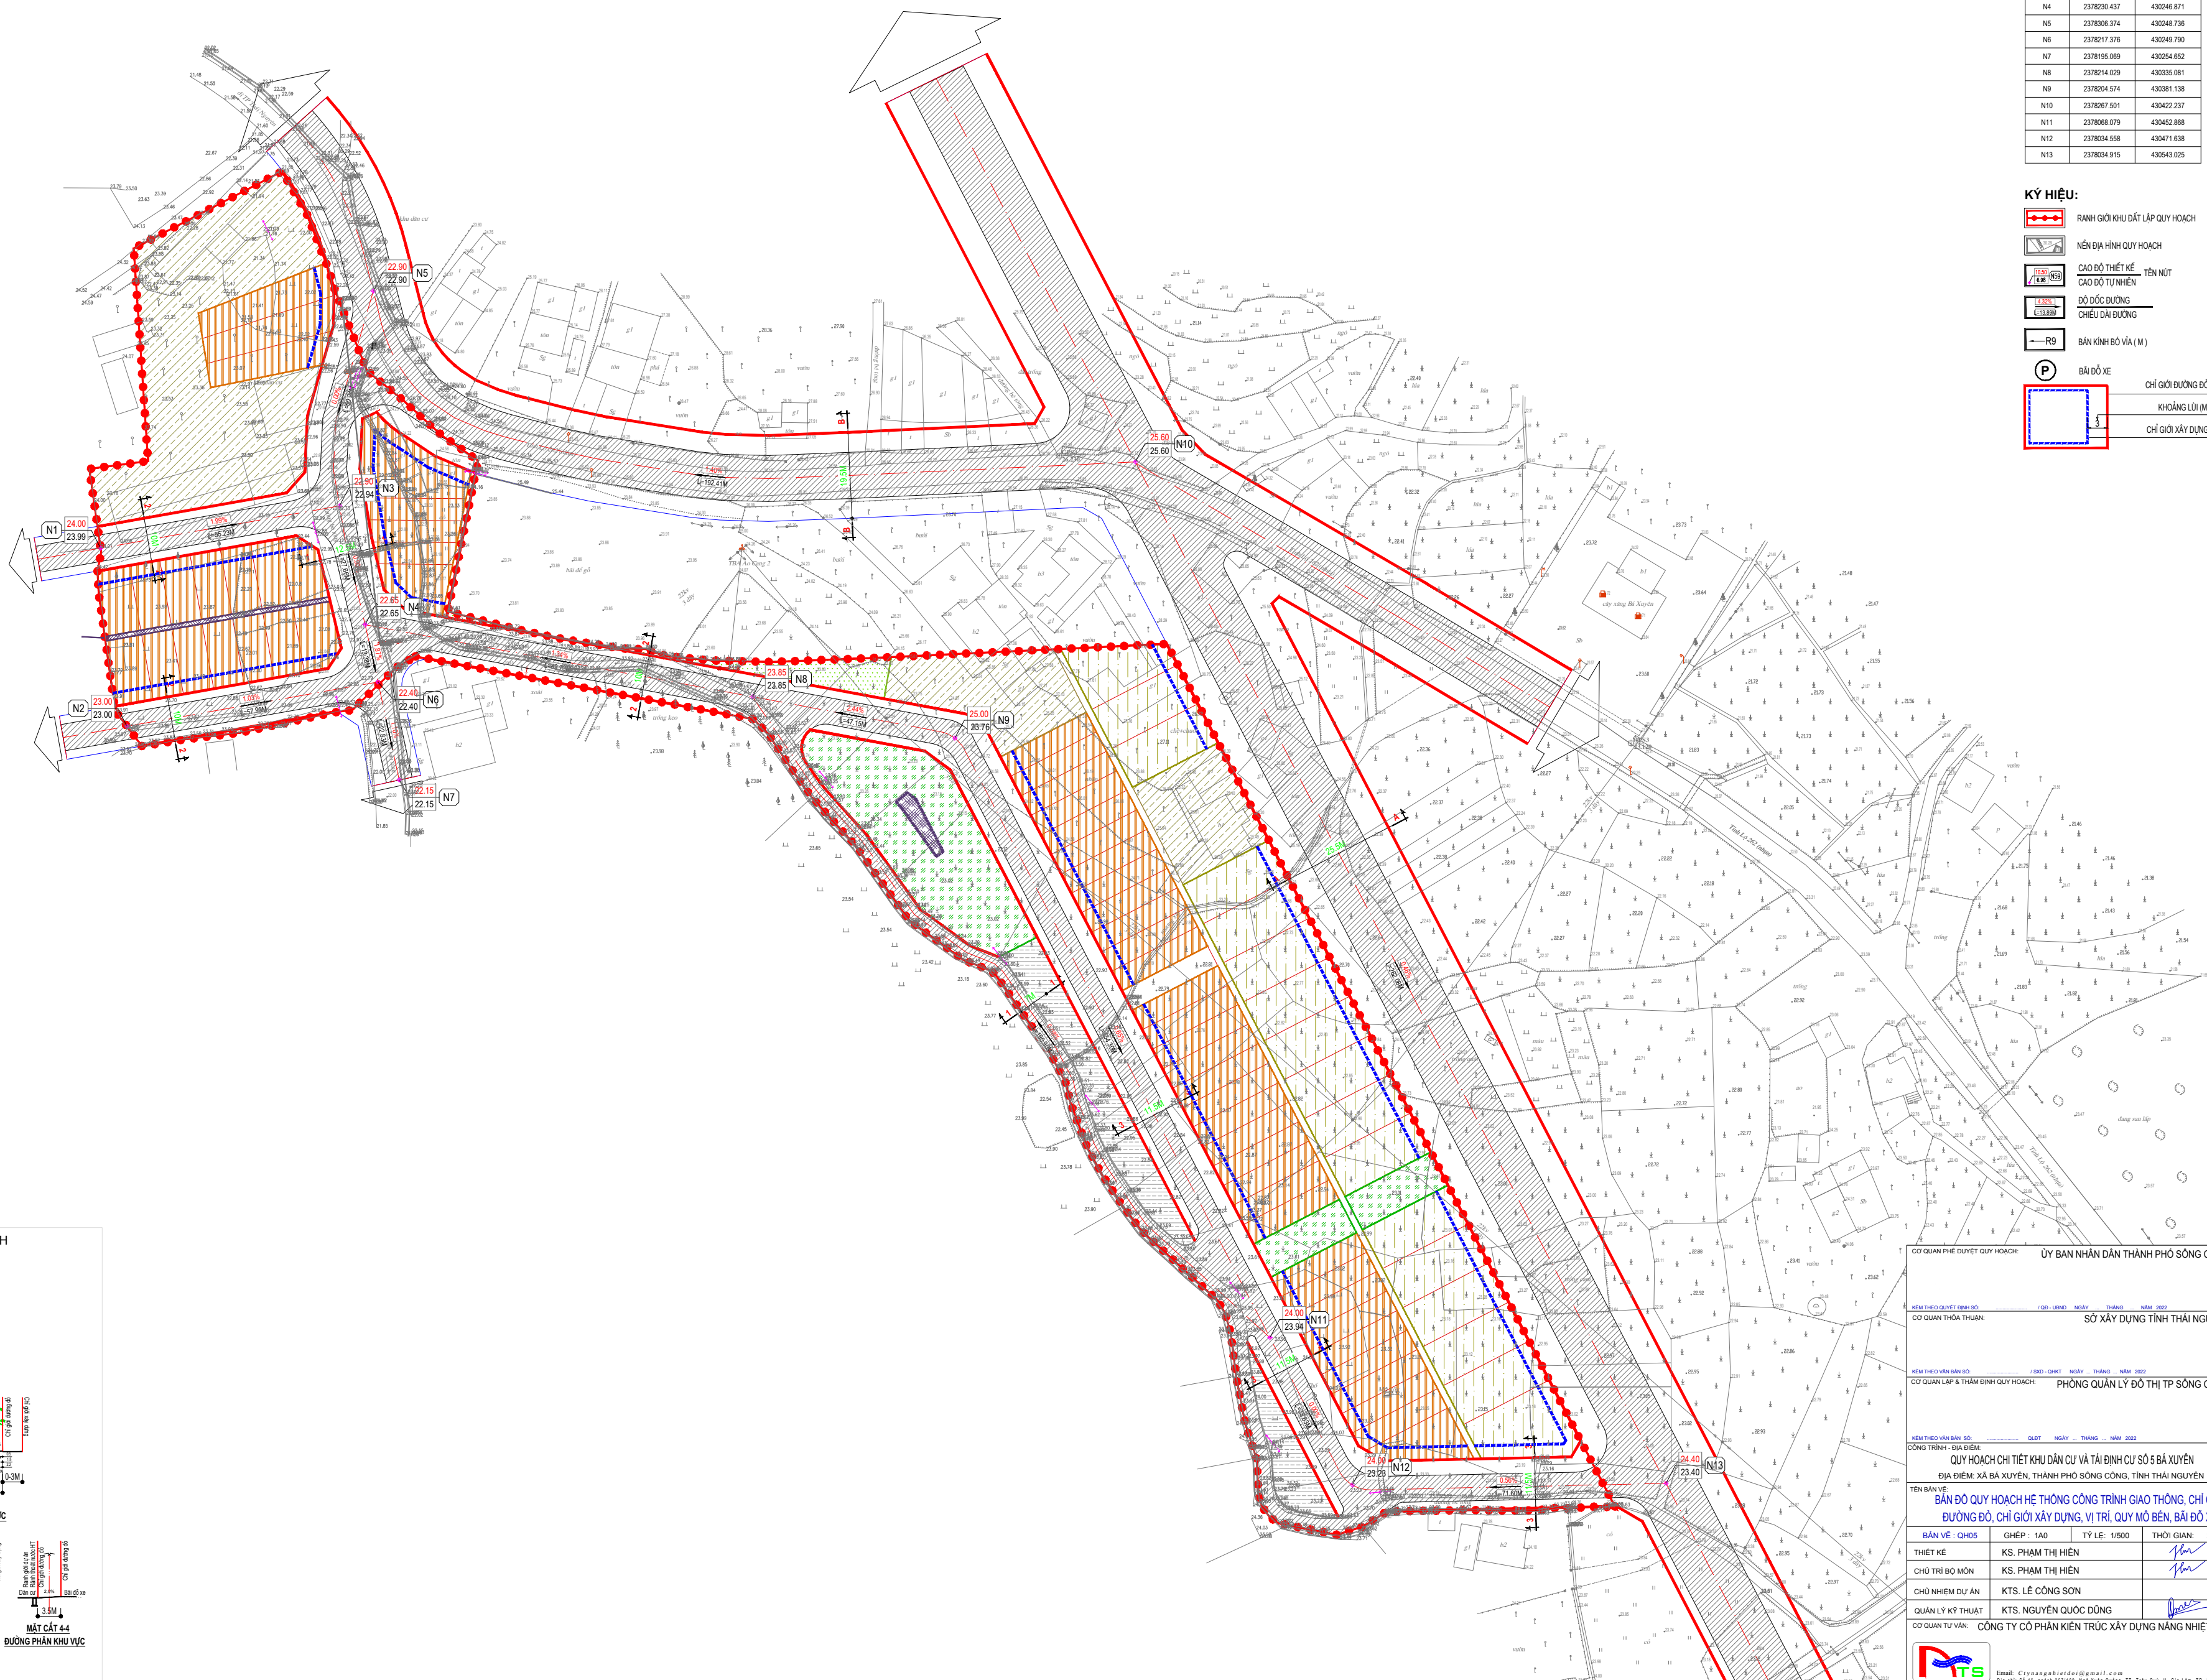

CO QUAN PHÊ DUYỆT QUY HOẠCH: ỦY BAN NHÂN DÂN THÀNH PHỐ SÔNG CỒNG

KÈM THEO QUYẾT ĐỊNH SỐ: /QĐ-UBND NGÀY: THÁNG: NĂM: 2022

CO QUAN THỎA THUẬN: SỞ XÂY DỰNG TỈNH THÁI NGUYÊN

KÈM THEO VẤN BÀN SỐ: /VẤN-CHYT NGÀY: THÁNG: NĂM: 2022

CO QUAN LẬP & THẨM ĐỊNH QUY HOẠCH: PHÒNG QUẢN LÝ ĐÔ THỊ TP SÔNG CỒNG

KÈM THEO VẤN BÀN SỐ: /VẤN-CHYT NGÀY: THÁNG: NĂM: 2022

CÔNG TRÌNH: QUY HOẠCH CHI TIẾT KHU DÂN CƯ VÀ TÀI ĐỊNH CƯ SỐ 5 BÀ XUYỀN

ĐỊA ĐIỂM: XÃ BÀ XUYỀN, THÀNH PHỐ SÔNG CỒNG, TỈNH THÁI NGUYÊN

TÊN BẢN VẼ: BẢN ĐỒ QUY HOẠCH HỆ THỐNG CÔNG TRÌNH GIAO THÔNG, CHỈ GIỚI ĐƯỜNG ĐỒ, CHỈ GIỚI XÂY DỰNG, VỊ TRÍ, QUY MÔ BÊN, BÀI ĐỒ XE

BẢN VẼ: QH05	GHEP: 1A0	TỶ LỆ: 1/500	THỜI GIẠN: 2024
THIẾT KẾ	KS. PHẠM THỊ HIỀN		
CHỦ TRÌ BỘ MÔN	KS. PHẠM THỊ HIỀN		
CHỦ NHIỆM DỰ ÁN	KTS. LÊ CÔNG SƠN		
QUẢN LÝ KỸ THUẬT	KTS. NGUYỄN QUỐC DŨNG		

CO QUAN TỰ VẤN: CÔNG TY CỔ PHẦN KIẾN TRÚC XÂY DỰNG NANG HIỆT ĐỘI

Email: Cpnanghietdo@gmail.com
Địa chỉ: Số 16, Ngõ 307/106, Ngõ Xuân Quảng, TT. Trâu Quỳ, H. Gia Lâm, TP. Hà Nội.