



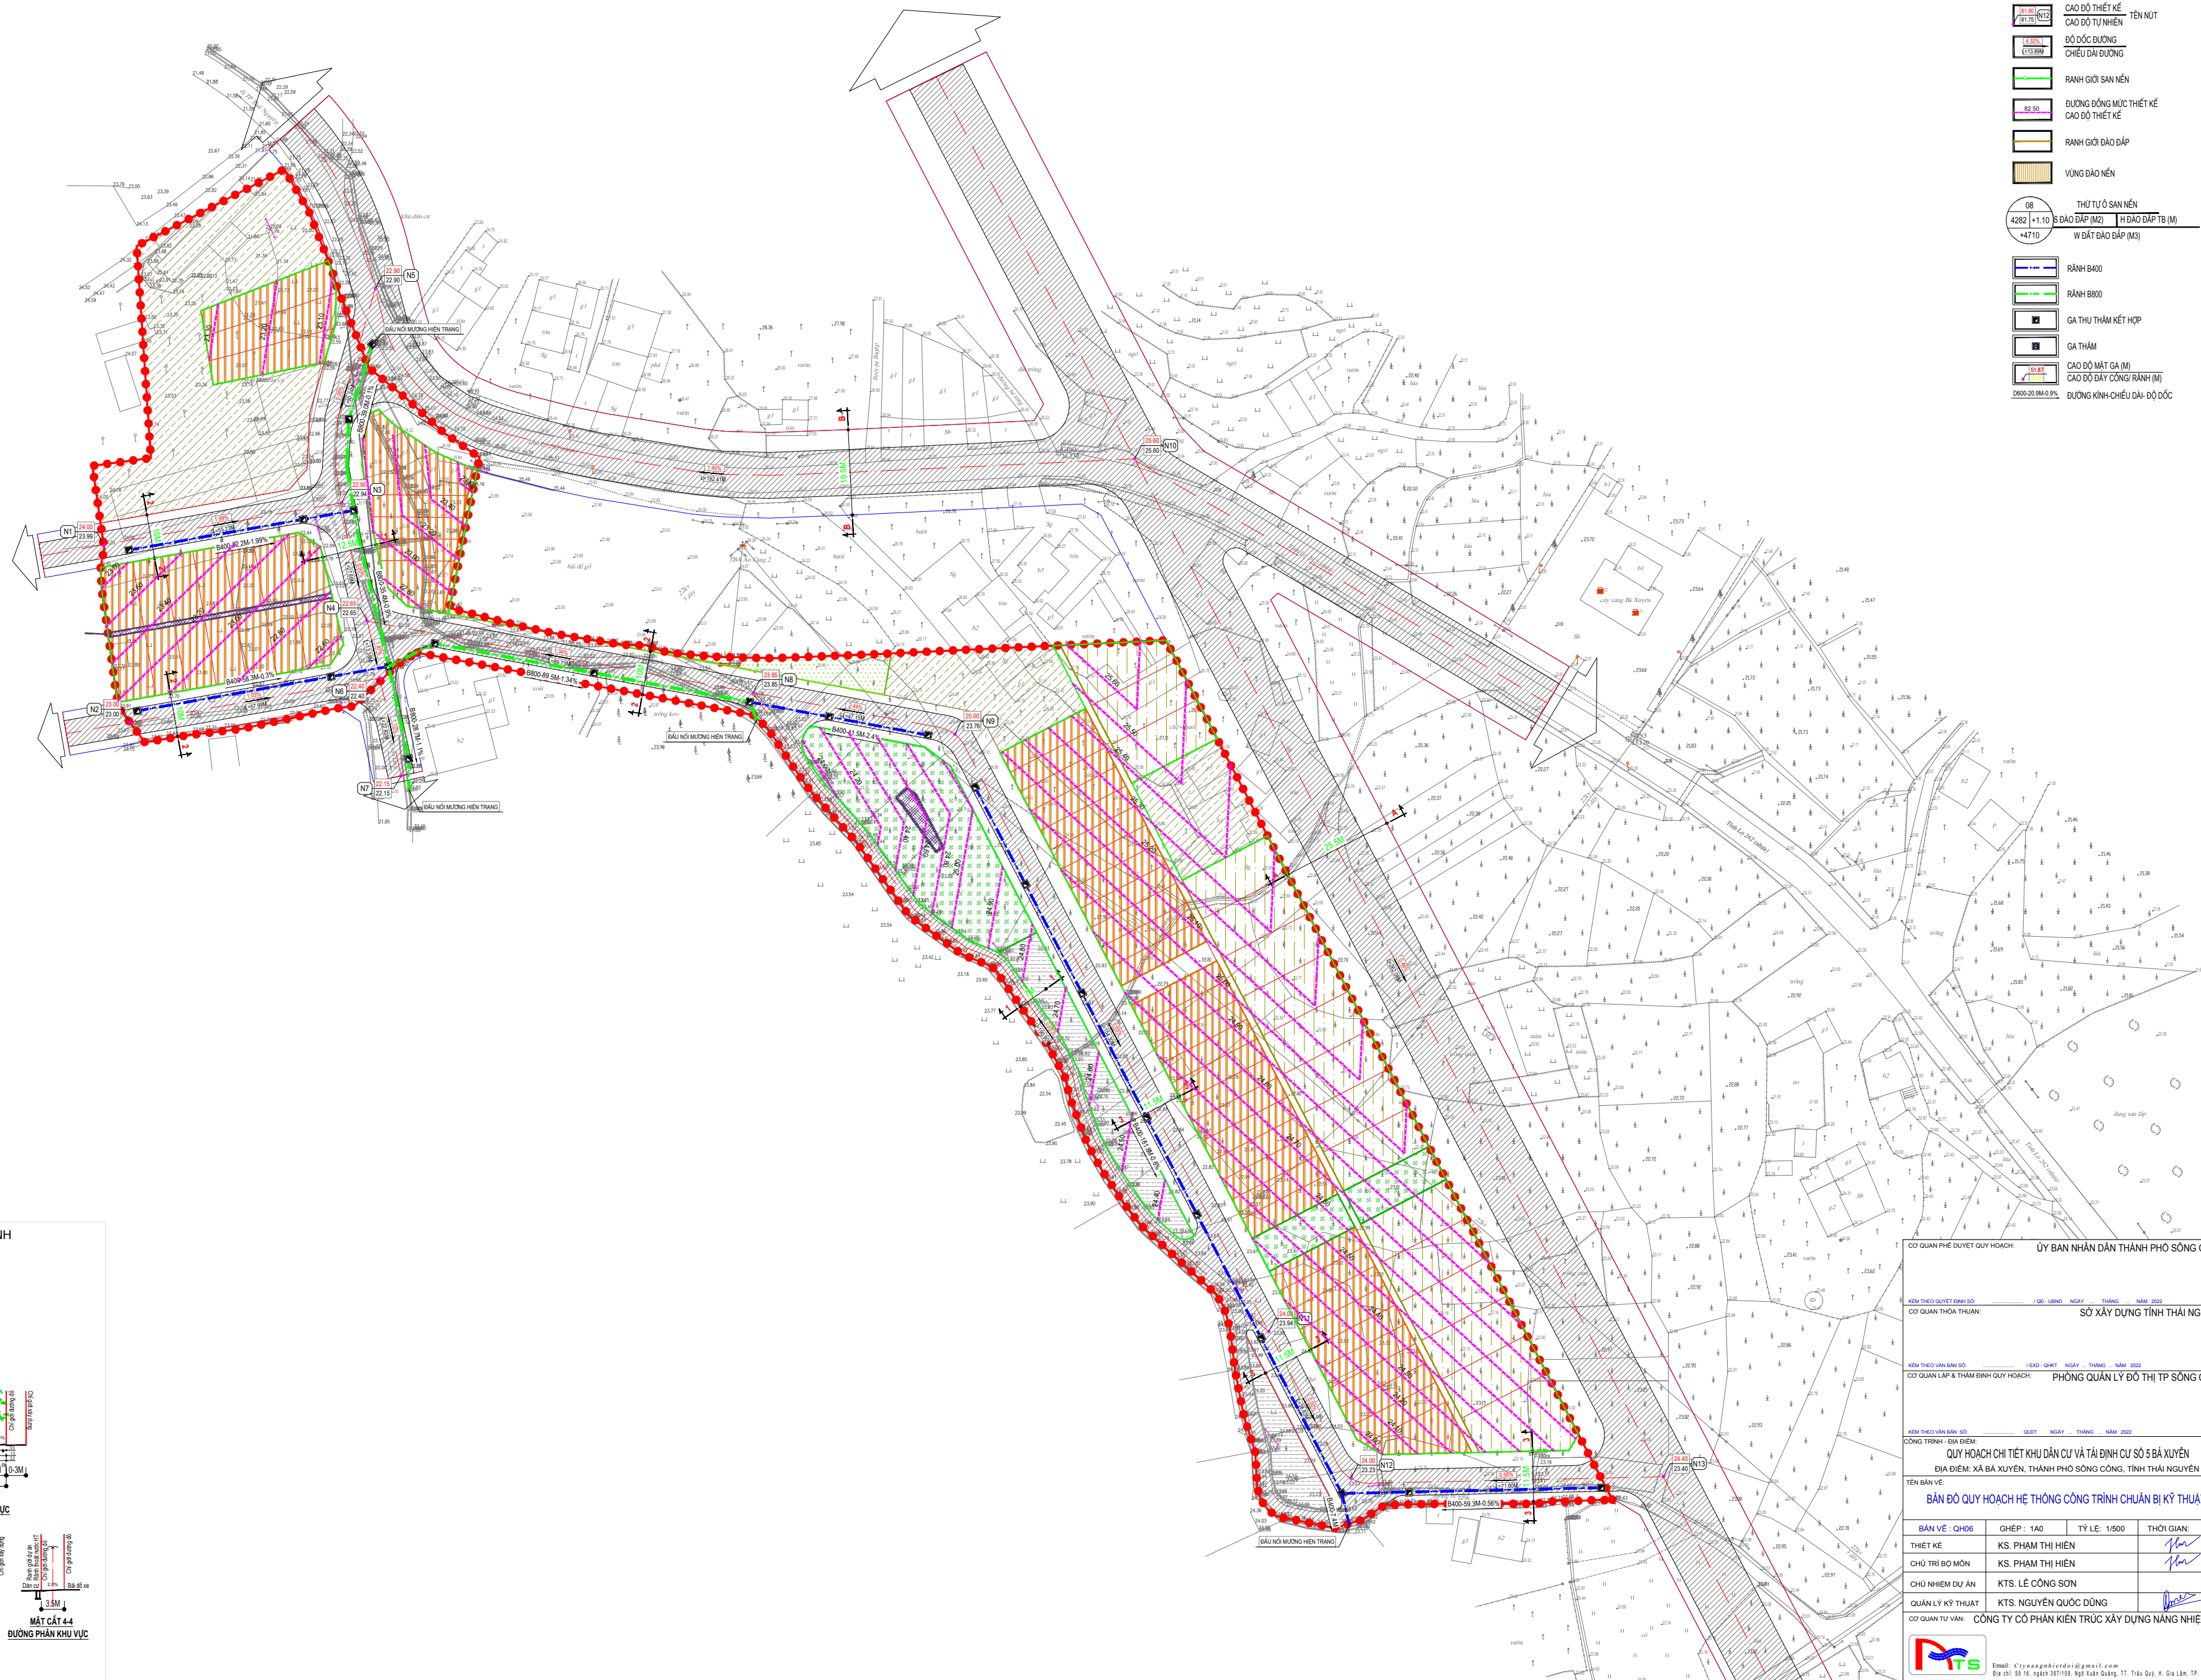

- KÝ HIỆU:**
- +—+—+— RANH GIỚI NGHIÊN CỨU LẬP QUY HOẠCH
 - +—+—+— NỀN ĐỊA HÌNH QUY HOẠCH
 - TỌA ĐỘ ĐIỂM RANH GIỚI QUY HOẠCH
 - +—+—+— CAO ĐỘ THIẾT KẾ
 - +—+—+— CAO ĐỘ TỰ NHIÊN
 - +—+—+— ĐỘ DỐC ĐƯỜNG
 - +—+—+— CHIỀU DÀI ĐƯỜNG
 - +—+—+— RANH GIỚI SAN NÉN
 - +—+—+— ĐƯỜNG ĐỒNG MỨC THIẾT KẾ
 - +—+—+— CAO ĐỘ THIẾT KẾ
 - +—+—+— RANH GIỚI ĐÀO ĐẬP
 - +—+—+— VÙNG ĐÀO NÉN
 - +—+—+— THU TỰ Ồ SAN NÉN
 - +—+—+— H ĐÀO ĐẬP (M)
 - +—+—+— W ĐẤT ĐÀO ĐẬP (M)
 - +—+—+— RANH B400
 - +—+—+— RANH B800
 - +—+—+— GA THU THẬP KẾT HỢP
 - +—+—+— GA THẬP
 - +—+—+— CAO ĐỘ MẶT GA (M)
 - +—+—+— CAO ĐỘ ĐẤT CÔNG RANH (M)
 - +—+—+— ĐƯỜNG KINH-CHIỀU DÀI-ĐỘ DỐC

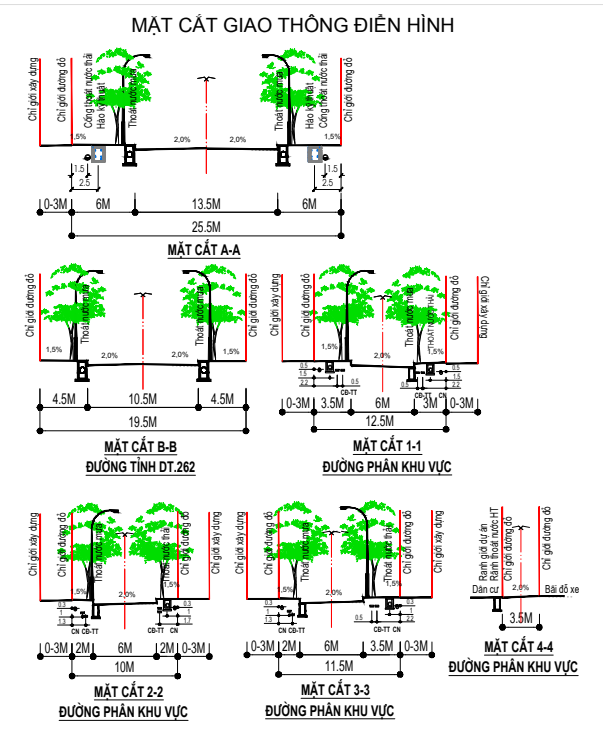

TỔ QUẢN PHÉP DUYỆT QUY HOẠCH		ỦY BAN NHÂN DÂN THỊ PHỐ SÔNG CÔNG	
KẾM THEO QUYẾT ĐỊNH SỐ		SỐ XÂY DỰNG TỈNH THÁI NGUYÊN	
CƠ QUAN THỎA THUẬN:		SỞ XÂY DỰNG TỈNH THÁI NGUYÊN	
KẾM THEO VẤN BẢN SỐ		PHÒNG QUẢN LÝ ĐÔ THỊ TP SÔNG CÔNG	
CƠ QUAN LẬP & THẨM ĐỊNH QUY HOẠCH:		QUY HOẠCH CHI TIẾT KHU DÂN CƯ VÀ TÀI DÍNH CỤ SỞ 6 BÀ XUYỀN	
KẾM THEO VẤN BẢN SỐ		ĐỊA ĐIỂM: XÃ BÀ XUYỀN, THÀNH PHỐ SÔNG CÔNG, TỈNH THÁI NGUYÊN	
CÔNG TRÌNH: TÀI DÍNH CỤ SỞ 6 BÀ XUYỀN		TÊN BẢN VẼ:	
BẢN ĐỒ QUY HOẠCH HỆ THỐNG CÔNG TRÌNH CHUẨN BỊ KỸ THUẬT			
BẢN VẼ: QH06	GHEP: 1A0	TỶ LỆ: 1/500	THỜI GIẠN: 2024
THIẾT KẾ	KS. PHẠM THỊ HIỀN		
CHỦ TRÌ BỘ MÔN	KS. PHẠM THỊ HIỀN		
CHỦ NHIỆM DỰ ÁN	KTS. LÊ CÔNG SƠN		
QUẢN LÝ KỸ THUẬT	KTS. NGUYỄN QUỐC DŨNG		
CƠ QUAN TƯ VẤN:		CÔNG TY CỔ PHẦN KIẾN TRÚC XÂY DỰNG NĂNG NHỆT ĐỚI	
		Email: Ctrnngnhdtd@gmail.com	
		Địa chỉ: Số 16, Ngõ 347/116, Ngõ Xuân Quảng, TT. Trâu Quỳ, H. Gia Lâm, TP. Hà Nội.	