


BẢNG THỐNG KẾ TỌA ĐỘ NÚT		
TÊN MỐC	TỌA ĐỘ	
	X	Y
N1	2378247.853	430196.669
N2	2378257.281	430192.690
N3	2378257.487	430241.056
N4	2378230.437	430246.871
N5	2378306.374	430248.736
N6	2378217.376	430249.790
N7	2378195.069	430254.652
N8	2378214.029	430335.081
N9	2378204.574	430381.138
N10	2378267.501	430422.237
N11	2378068.079	430452.868
N12	2378034.558	430471.638
N13	2378034.915	430543.025

KÝ HIỆU:

- CÁP DƯỚI DÂY KHÔNG TRUNG THỂ 22KV
- CÁP DƯỚI DÂY KHÔNG HA THỂ 0,4KV
- TRẠM BIẾN ÁP XÂY DỰNG MỚI
- CỘT TRUNG THỂ HIỆN TRẠNG
- CỘT XÂY DỰNG MỚI

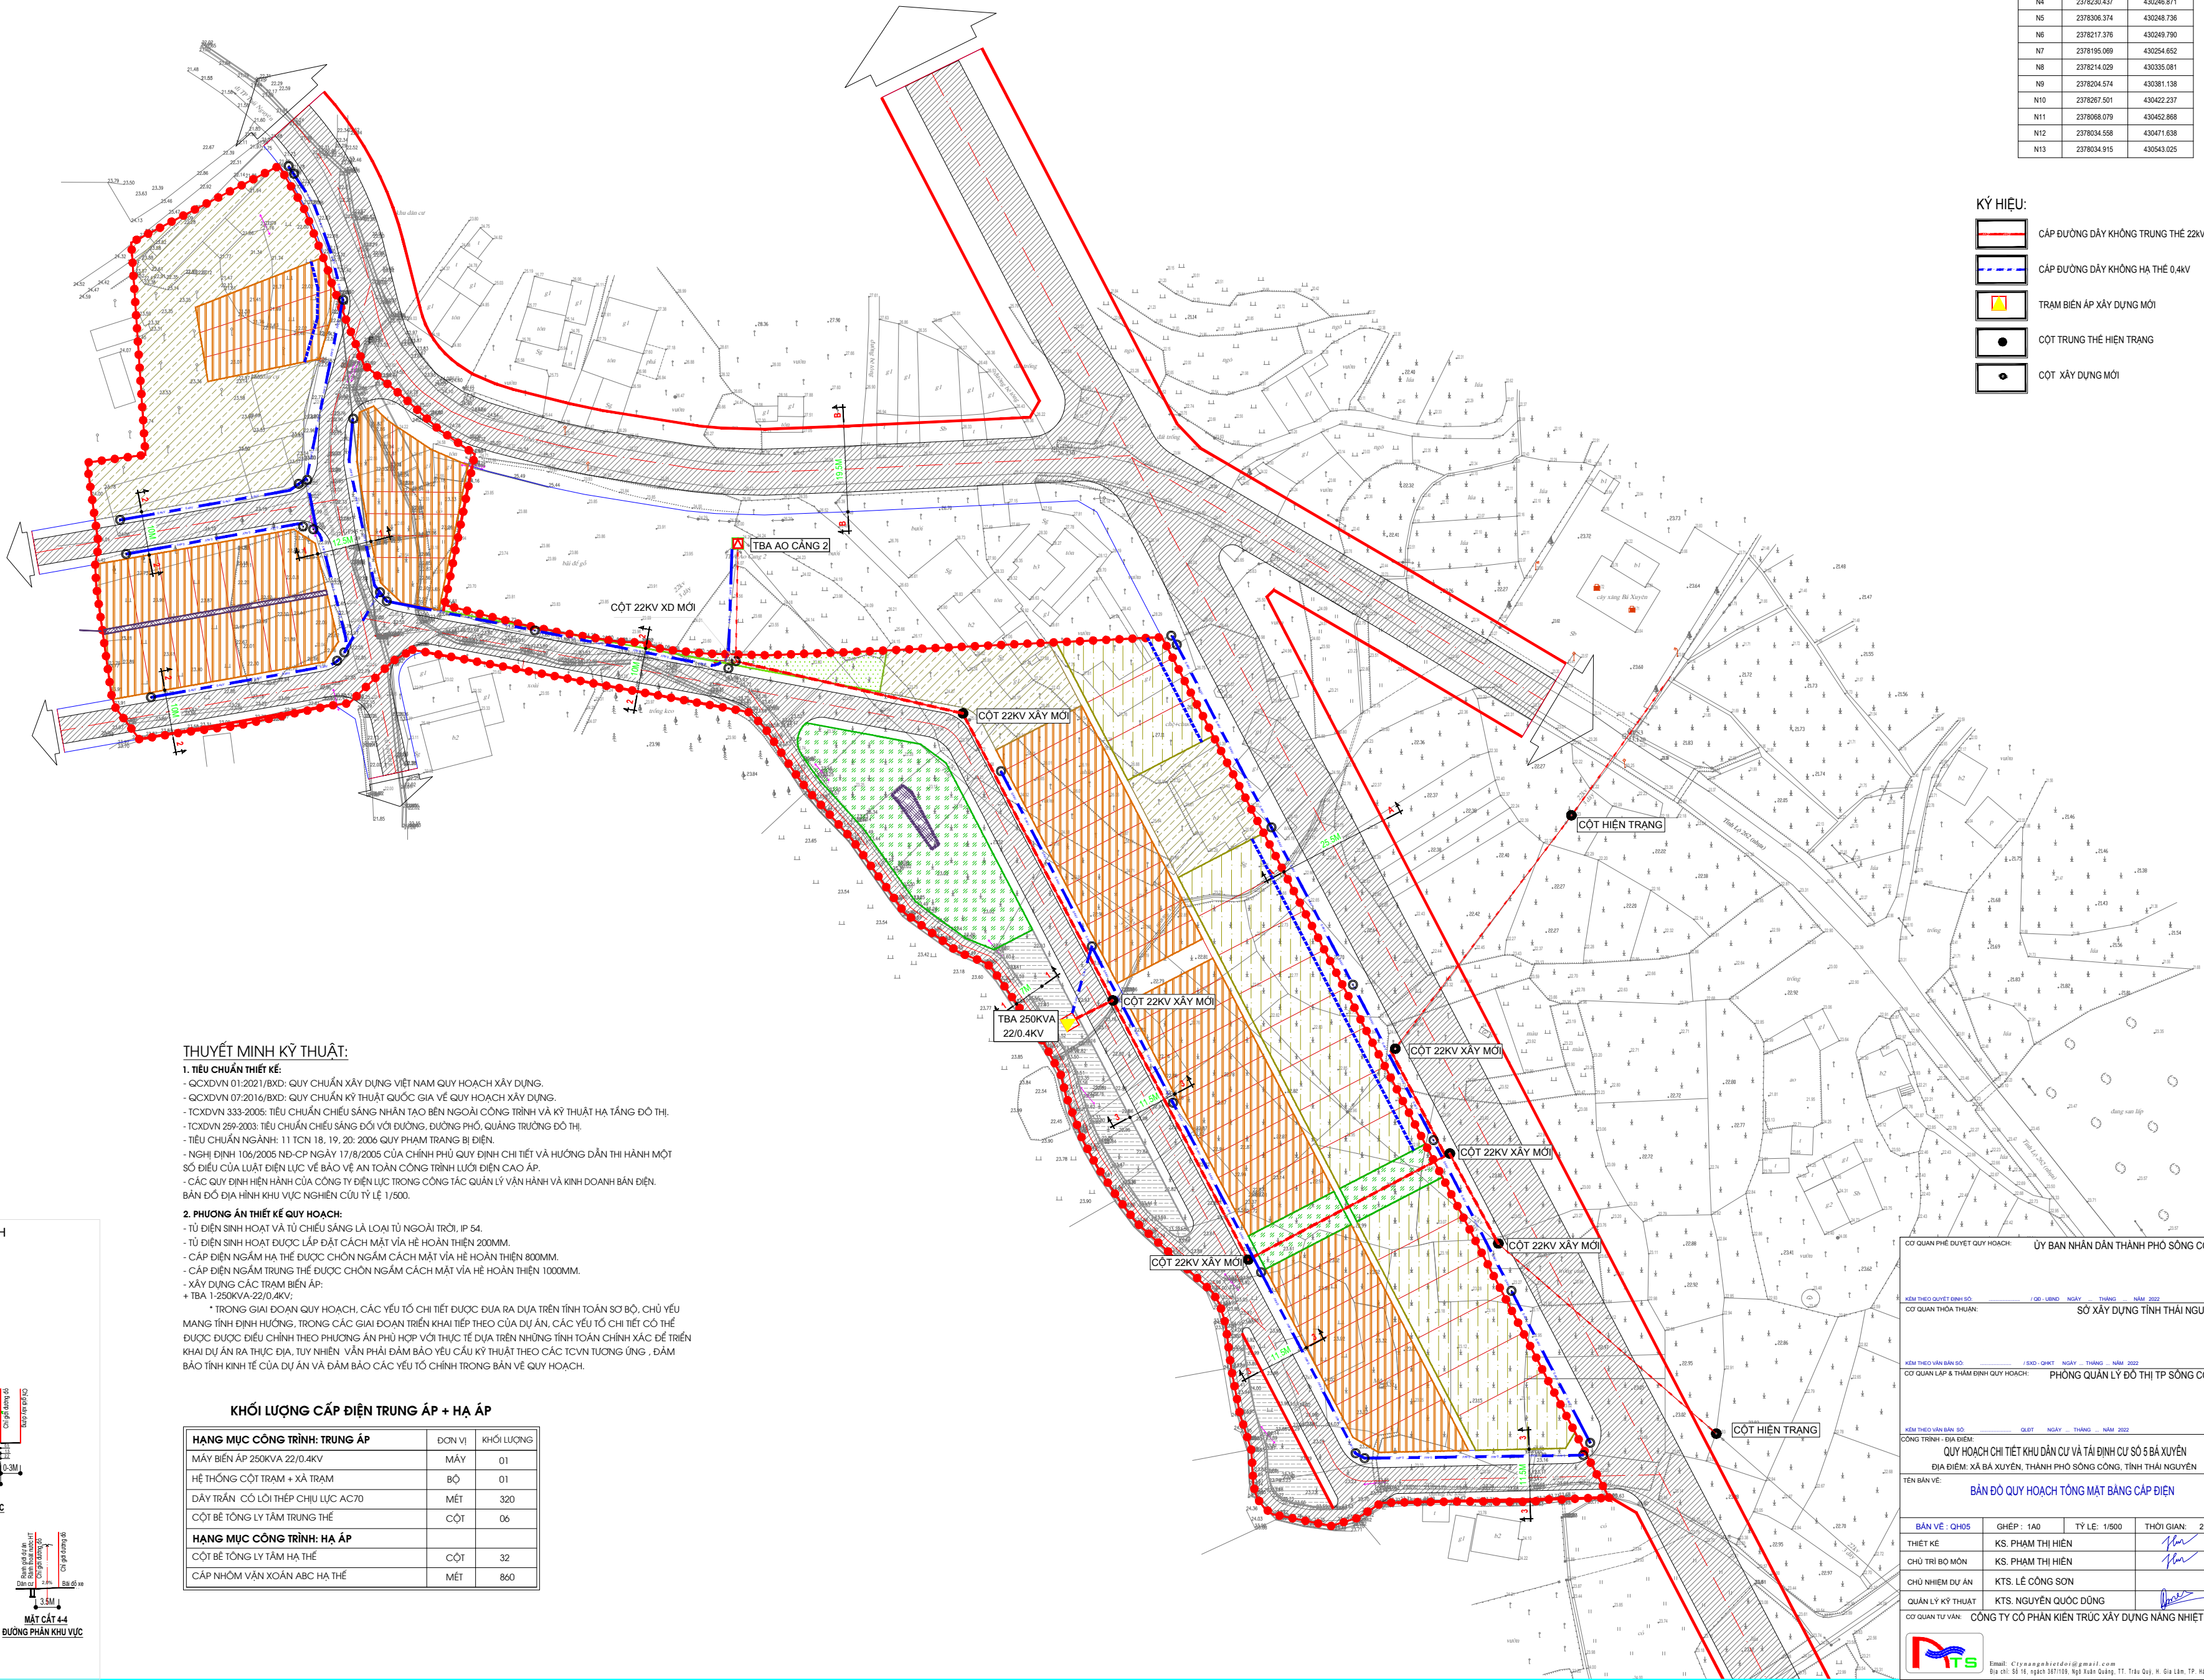

THUYẾT MINH KỸ THUẬT:

1. TIÊU CHUẨN THIẾT KẾ:

- QCVN 01:2021/BXD: QUY CHUẨN XÂY DỰNG VIỆT NAM QUY HOẠCH XÂY DỰNG.
- QCVN 07:2016/BXD: QUY CHUẨN KỸ THUẬT QUỐC GIA VỀ QUY HOẠCH XÂY DỰNG.
- TCVN 333-2005: TIÊU CHUẨN CHẾU SÁNG NHẬN TẠO BÊN NGOÀI CÔNG TRÌNH VÀ KỸ THUẬT HÀ TẮNG ĐỒ THỊ.
- TCVN 259-2003: TIÊU CHUẨN CHẾU SÁNG ĐỐI VỚI ĐƯỜNG, ĐƯỜNG PHỐ, QUẢNG TRƯỜNG ĐỒ THỊ.
- TIÊU CHUẨN NGÀNH: 11 TCN 18, 19, 20: 2006 QUY PHẠM TRẠNG BỊ ĐIỆN.
- NGHỊ ĐỊNH 106/2005 ND-CP NGÀY 17/8/2005 CỦA CHÍNH PHỦ QUY ĐỊNH CHI TIẾT VÀ HƯỚNG DẪN THỰC HIỆN MỘT SỐ ĐIỀU CỦA LUẬT ĐIỆN LỰC VỀ BẢO VỆ AN TOÀN CÔNG TRÌNH LƯỚI ĐIỆN CAO ÁP.
- CÁC QUY ĐỊNH HIỆN HÀNH CỦA CÔNG TY ĐIỆN LỰC TRONG CÔNG TÁC QUẢN LÝ VẬN HÀNH VÀ KINH DOANH BÀN ĐIỆN.
- BẢN ĐỒ ĐỊA HÌNH KHU VỰC NGHIÊN CỨU TỶ LỆ 1/500.

2. PHƯƠNG ÁN THIẾT KẾ QUY HOẠCH:

- TỰ ĐIỆN SINH HOẠT VÀ TỰ CHẾU SÁNG LẠO TỬ NGOÀI TRỜI IP 54.
- TỰ ĐIỆN SINH HOẠT ĐƯỢC LẮP ĐẶT CÁCH MẶT VÍA HẸ HOÀN THIỆN 200MM.
- CÁP ĐIỆN NGẮM HA THỂ ĐƯỢC CHỌN NGẮM CÁCH MẶT VÍA HẸ HOÀN THIỆN 800MM.
- CÁP ĐIỆN NGẮM TRUNG THỂ ĐƯỢC CHỌN NGẮM CÁCH MẶT VÍA HẸ HOÀN THIỆN 1000MM.
- XÂY DỰNG CÁP TRẠM BIẾN ÁP:
- + TBA 1-250KV-22/0.4KV:
- * TRONG GIAI ĐOẠN QUY HOẠCH, CÁC YẾU TỐ CHI TIẾT ĐƯỢC ĐƯA RA DỰA TRÊN TÍNH TOÁN SƠ BỘ, CHỦ YẾU MANG TÍNH ĐỊNH HƯỚNG. TRONG CÁC GIAI ĐOẠN TRIỂN KHAI TIẾP THEO CỦA DỰ ÁN, CÁC YẾU TỐ CHI TIẾT CÓ THỂ ĐƯỢC ĐIỀU CHỈNH THEO PHƯƠNG ÁN PHÙ HỢP VỚI THỰC TẾ DỰA TRÊN NHỮNG TÍNH TOÁN CHÍNH XÁC ĐỂ TRIỂN KHAI DỰ ÁN RA THỰC ĐỊA. TUY NHIÊN, VẤN PHẢI ĐẢM BẢO YẾU CẦU KỸ THUẬT THEO CÁC TCVN TƯƠNG ƯNG, ĐẢM BẢO TÍNH KINH TẾ CỦA DỰ ÁN VÀ ĐẢM BẢO CÁC YẾU TỐ CHÍNH TRẮNG BẢN VẼ QUY HOẠCH.

KHỐI LƯỢNG CÁP ĐIỆN TRUNG ÁP + HẠ ÁP

HẠNG MỤC CÔNG TRÌNH: TRUNG ÁP	ĐƠN VỊ	KHỐI LƯỢNG
MÂY BIẾN ÁP 250KV/22/0.4KV	MÂY	01
HỆ THỐNG CỘT TRẠM + XÀ TRẠM	BỘ	01
DÂY TRẦN CỎ LỘ THẾ CHỤ LỰC AC70	MÉT	320
CỘT BÊ TÔNG LY TÂM TRUNG THỂ	CỘT	06
HẠNG MỤC CÔNG TRÌNH: HẠ ÁP	ĐƠN VỊ	KHỐI LƯỢNG
CỘT BÊ TÔNG LY TÂM HA THỂ	CỘT	32
CÁP NHÓM VẠN XOĂN ABC HA THỂ	MÉT	860

MẶT CẮT GIAO THÔNG ĐIỂN HÌNH

