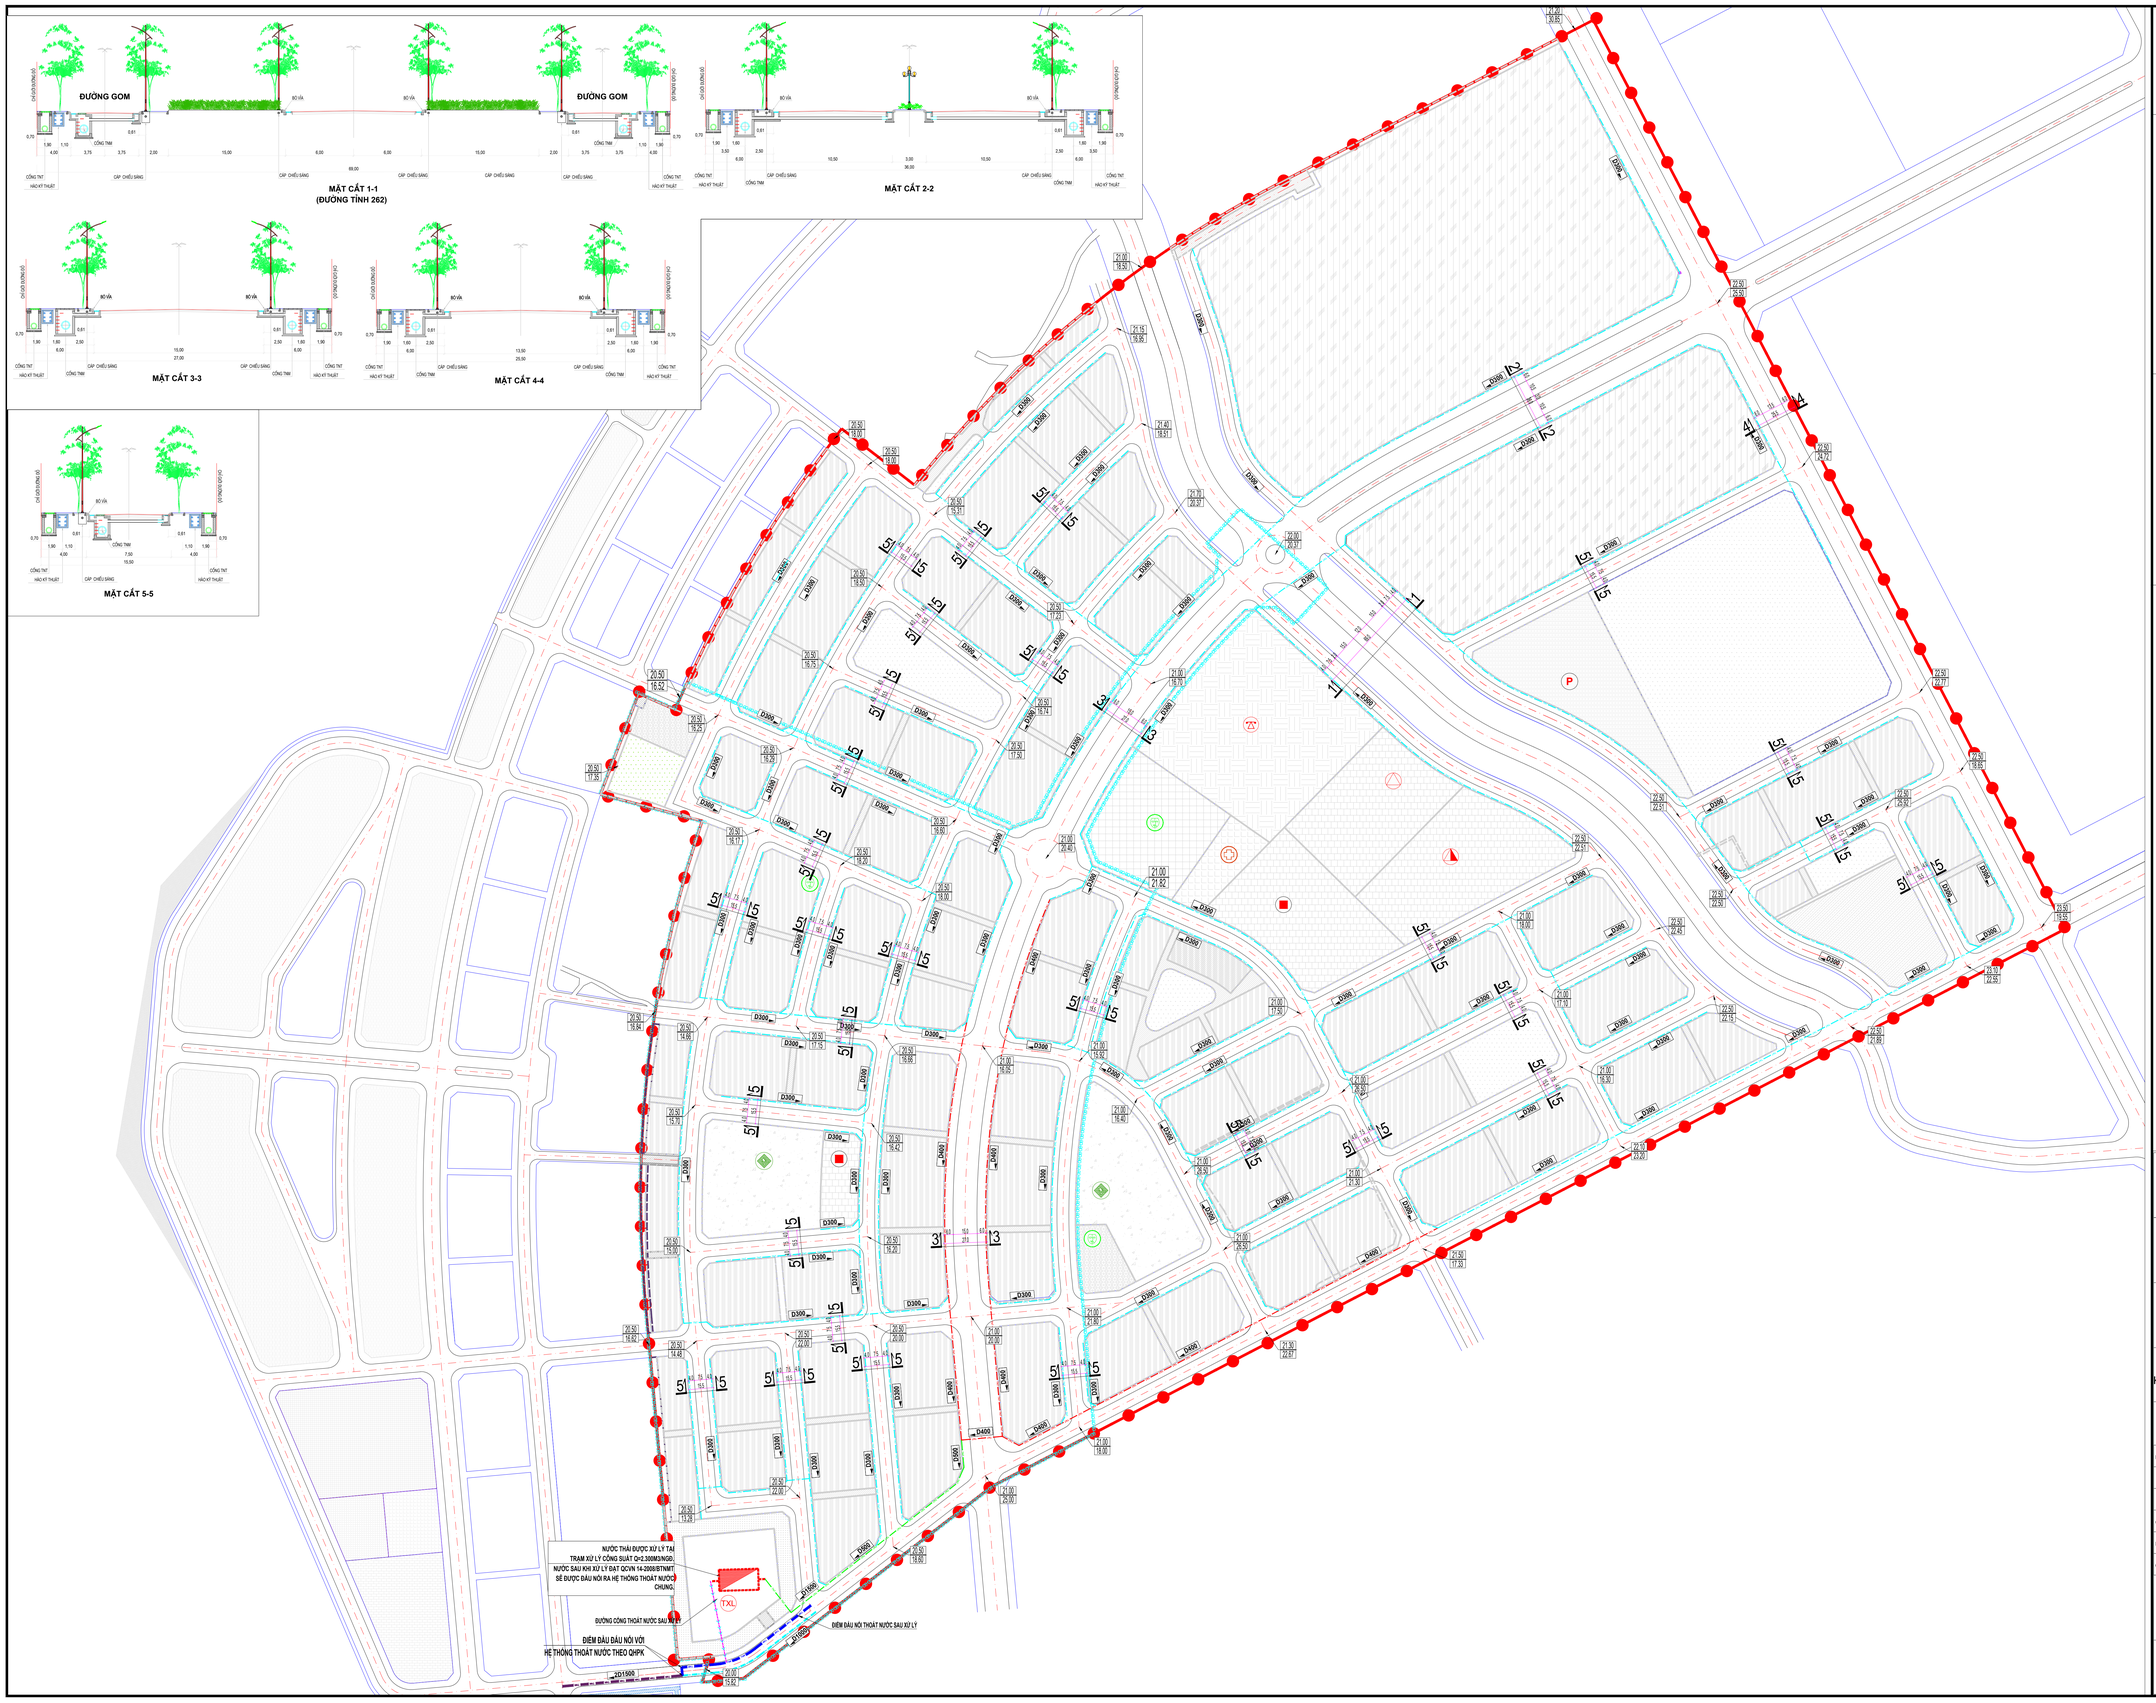

B

KÝ HIỆU:

- RANH GIỚI LẬP QUY HOẠCH
- CỐNG THOÁT NƯỚC THẢI THIẾT KẾ
- TRẠM XỬ LÝ NƯỚC THẢI
- CỐNG THOÁT NƯỚC SAU XỬ LÝ
- HỐ GA THOÁT NƯỚC THẢI
- CAO ĐỘ ĐỈNH GA / CAO ĐỘ ĐÁY CỐNG
- ĐIỂM TRUNG CHUYỂN RÁC THẢI
- THÙNG RÁC CÔNG CỘNG
- D300-0.33%-L=30.8M — ĐƯỜNG KÍNH (MM)- ĐỘ DỐC (%)- CHIỀU DÀI (M) / HƯỚNG THOÁT NƯỚC

THUYẾT MINH THOÁT NƯỚC THẢI

I. MẠNG LƯỚI THIẾT KẾ

- HỆ THỐNG THOÁT NƯỚC THẢI ĐƯỢC THIẾT KẾ LÀ HỆ THỐNG THOÁT NƯỚC RIÊNG HOÀN TOÀN GIỮA NƯỚC MƯA VÀ NƯỚC THẢI.
- NƯỚC THẢI KHU VỰC CHỦ YẾU TỪ CÁC KHU DÂN CƯ HIỆN TRẠNG, KHU ĐẤT Ở MỚI VÀ CÁC CÔNG TRÌNH DỊCH VỤ CÔNG CỘNG.
- XÂY DỰNG TRẠM XỬ LÝ NƯỚC THẢI VỚI CÔNG SUẤT Q=2.300M3/NGĐÊM THEO QUY HOẠCH PHÂN KHU SAU KHI ĐẠT TIÊU CHUẨN CHẢY RA HỆ THỐNG THOÁT NƯỚC CHUNG.

II. VỆ SINH MÔI TRƯỜNG

- NGUYÊN TẮC GIẢI QUYẾT RÁC CHO KHU VỰC XÂY DỰNG:

+ ĐỐI VỚI KHU DỊCH VỤ CÔNG CỘNG CẦN CÓ BỂ RÁC HOẶC THÙNG RÁC TO CÓ NẮP ĐẬY KÍN VÀ HỢP ĐỒNG THU GOM RÁC VỚI CÔNG TY MÔI TRƯỜNG ĐÔ THỊ.

+ TRÊN CÁC TRỤC ĐƯỜNG CẦN ĐẶT CÁC THÙNG RÁC CÔNG CỘNG KHOẢNG CÁCH CỦA CÁC THÙNG RÁC TỪ 60M-80M/1THÙNG ĐỂ NGƯỜI DÂN THUẬN TIỆN BỎ RÁC

CƠ QUAN PHÊ DUYỆT:
ỦY BAN NHÂN DÂN THÀNH PHỐ SÔNG CÔNG
KÈM THEO QUYẾT ĐỊNH SỐ.....NGÀY.....THÁNG.....NĂM 20...

CƠ QUAN TRÌNH DUYỆT VÀ THẨM ĐỊNH:
PHÒNG QUẢN LÝ ĐÔ THỊ THÀNH PHỐ SÔNG CÔNG
KÈM THEO TỜ TRÌNH SỐ.....NGÀY.....THÁNG.....NĂM 20...

CƠ QUAN TỔ CHỨC LẬP QUY HOẠCH:
BAN QUẢN LÝ DỰ ÁN ĐẦU TƯ XÂY DỰNG TP.SÔNG CÔNG
KÈM THEO VĂN BẢN SỐ.....NGÀY.....THÁNG.....NĂM 20...

CÔNG TRÌNH - ĐỊA ĐIỂM:
QUY HOẠCH CHI TIẾT KHU TÁI ĐỊNH CƯ
KHU CÔNG NGHIỆP SÔNG CÔNG II GIAI ĐOẠN 2, XÃ BÁ XUYÊN
ĐỊA ĐIỂM: XÃ BÁ XUYÊN, TP. SÔNG CÔNG

TÊN BẢN VẼ:
BẢN ĐỒ QUY HOẠCH HỆ THỐNG THOÁT NƯỚC THẢI VÀ QUẢN LÝ CHẤT RẮN

BẢN VẼ : QH-07D	GHÉP : 1 X A0	TỶ LỆ : F/T	THÁNG /2024
THIẾT KẾ	ĐỖ NGỌC VÂN		
CHỦ TRÌ HẠ TẦNG	LÊ THỊ THÚY		
CHỦ NHIỆM ĐỒ ÁN	PHÙNG QUỐC NAM		
P.GIÁM ĐỐC TRUNG TÂM	NGUYỄN ANH CHIẾN		
QUẢN LÝ KỸ THUẬT	NGUYỄN ANH CHIẾN		
TỔNG GIÁM ĐỐC			

NGUYỄN ĐÌNH THANH

ĐƠN VỊ TƯ VẤN THIẾT KẾ
CÔNG TY CỔ PHẦN TƯ VẤN KIẾN TRÚC ĐÔ THỊ HÀ NỘI - UAC
HANOI URBAN ARCHITECTURE CONSULTING JSC - UAC
SÉ 25 - Bà Ngọc Dương - Hà Nội - Việt Nam
TEL : 8684648 FAX : 8622082 Website: www.UAC.com.vn