


THUYẾT MINH TÓM TẮT

1. KHU A VÀ KHU C: TUÂN THỦ THEO ĐỒ ÁN QUY HOẠCH XÂY DỰNG ĐIỂM DÂN CƯ NÔNG THÔN KHU DÂN CƯ DI DẪN LÔNG HỒ GHỀNH CHÈ, XÃ BÌNH SƠN, THỊ XÃ SÔNG CÔNG ĐƯỢC UBND TỈNH THÁI NGUYÊN PHÊ DUYỆT TẠI QUYẾT ĐỊNH SỐ 2369/QĐ-UBND NGÀY 23/9/2009.

2. KHU B:

- TRỤC ĐƯỜNG LIÊN XÃ Ở PHÍA TÂY KHU VỰC ĐIỀU CHỈNH (MẶT CÁT 1-1) QUY MÔ MẶT CÁT 19,5M, BAO GỒM: LÒNG ĐƯỜNG XE CHẠY RỘNG 10,5M, VÍA HÈ MỖI BÊN RỘNG 4,5M.

- ĐƯỜNG NỘI BỘ (MẶT CÁT 6-6) QUY MÔ MẶT CÁT 10,0M, BAO GỒM: LÒNG ĐƯỜNG XE CHẠY RỘNG 6,0M, VÍA HÈ MỖI BÊN RỘNG 2,0M.

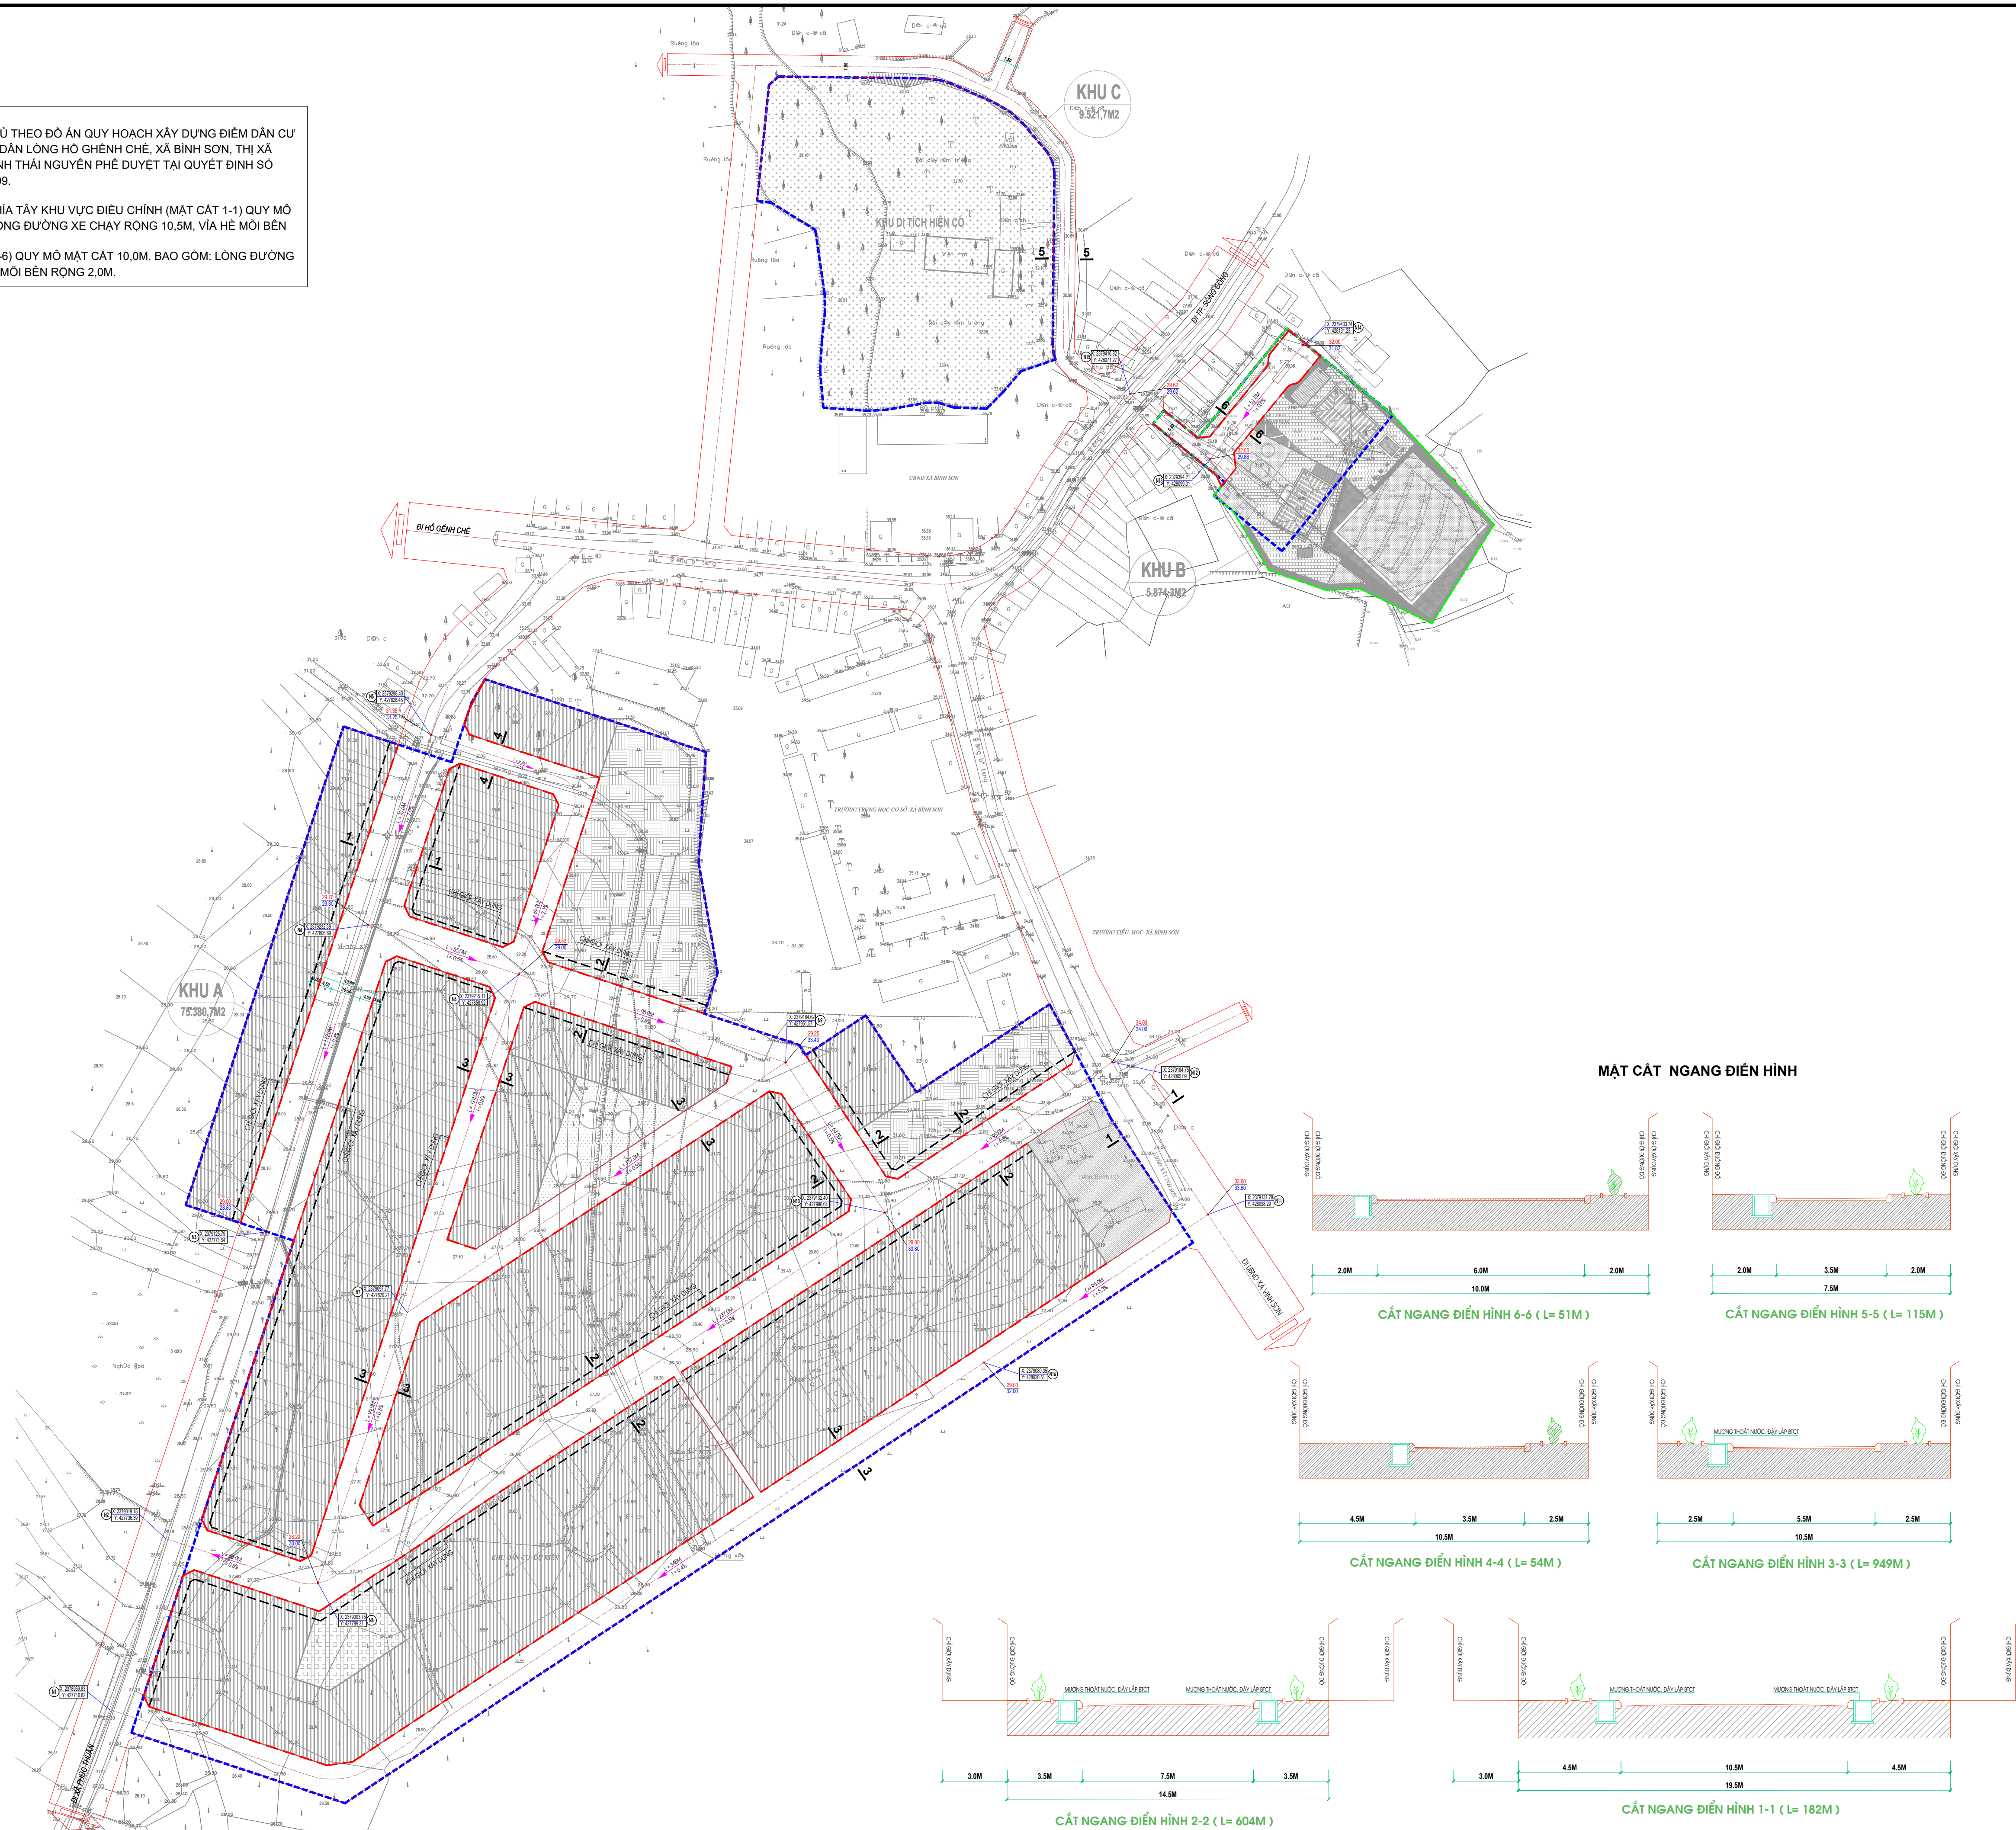

KÝ HIỆU:

RANH GIỚI QUY HOẠCH ĐÃ PHÊ DUYỆT

RANH GIỚI QUY HOẠCH ĐIỀU CHỈNH

ĐƯỜNG GIAO THÔNG

CHỈ GIỚI ĐƯỜNG ĐỎ

CHỈ GIỚI XÂY DỰNG

CAO ĐỘ THIẾT KẾ
CAO ĐỘ TỰ NHIÊN

TỌA ĐỘ X
TỌA ĐỘ Y

CHIỀU DÀI ĐOẠN ĐƯỜNG
ĐỘ DỐC ĐOẠN ĐƯỜNG

CƠ QUAN PHÊ DUYỆT:
ỦY BAN NHÂN DÂN THÀNH PHỐ SÔNG CÔNG

KÈM THEO QUYẾT ĐỊNH SỐ: /QĐ-UBND NGÀY THÁNG NĂM 2024
CƠ QUAN TỔ CHỨC LẬP QUY HOẠCH- CƠ QUAN TRÌNH DUYỆT:
PHÒNG QUẢN LÝ ĐÔ THỊ THÀNH PHỐ SÔNG CÔNG

KÈM THEO TỜ TRÌNH SỐ: /TTR-QLĐT NGÀY THÁNG NĂM 2024

TÊN QUY HOẠCH:

ĐIỀU CHỈNH QUY HOẠCH CHI TIẾT XÂY DỰNG ĐIỂM DÂN CƯ NÔNG THÔN KHU DÂN CƯ DI DẪN LÔNG HỒ GHỀNH CHÈ, XÃ BÌNH SƠN, THÀNH PHỐ SÔNG CÔNG

ĐỊA ĐIỂM: XÃ BÌNH SƠN, THÀNH PHỐ SÔNG CÔNG, TỈNH THÁI NGUYÊN

TÊN BẢN VẼ:
BẢN ĐỒ QUY HOẠCH HỆ THỐNG CÔNG TRÌNH GIAO THÔNG, CHỈ GIỚI ĐƯỜNG ĐỎ VÀ CHỈ GIỚI XÂY DỰNG

BẢN VẼ: QH - 05 GHÉP: TỶ LỆ: FIT THÁNG .../2024

THỂ HIỆN KTS. NGUYỄN TRỊ LONG

THIẾT KẾ KTS. NGUYỄN THỊ LIÊN

CHỦ NHIỆM KTS. NGUYỄN THỊ LIÊN

QL. KỸ THUẬT KS. TRƯƠNG VĂN MINH

GIÁM ĐỐC
KTS. NGUYỄN THỊ LIÊN

CÔNG TY CP TƯ VẤN XÂY DỰNG TÂN VIỆT
Địa chỉ: Đường Lương Ngọc Quyến, thành phố Thái Nguyên